



-NOTA: ELEMENTOS PREFABRICADOS

- LA ARMADURA MÍNIMA ES LA DETERMINADA EN CÁLCULOS PERO SERÁ JUSTIFICADA POR EL PREFABRICADOR.
- CONFIRMAR DIMENSIONES Y ARMADO BASE DE PILAR Y VIGAS CON PROVEEDOR DE PREFABRICADOS

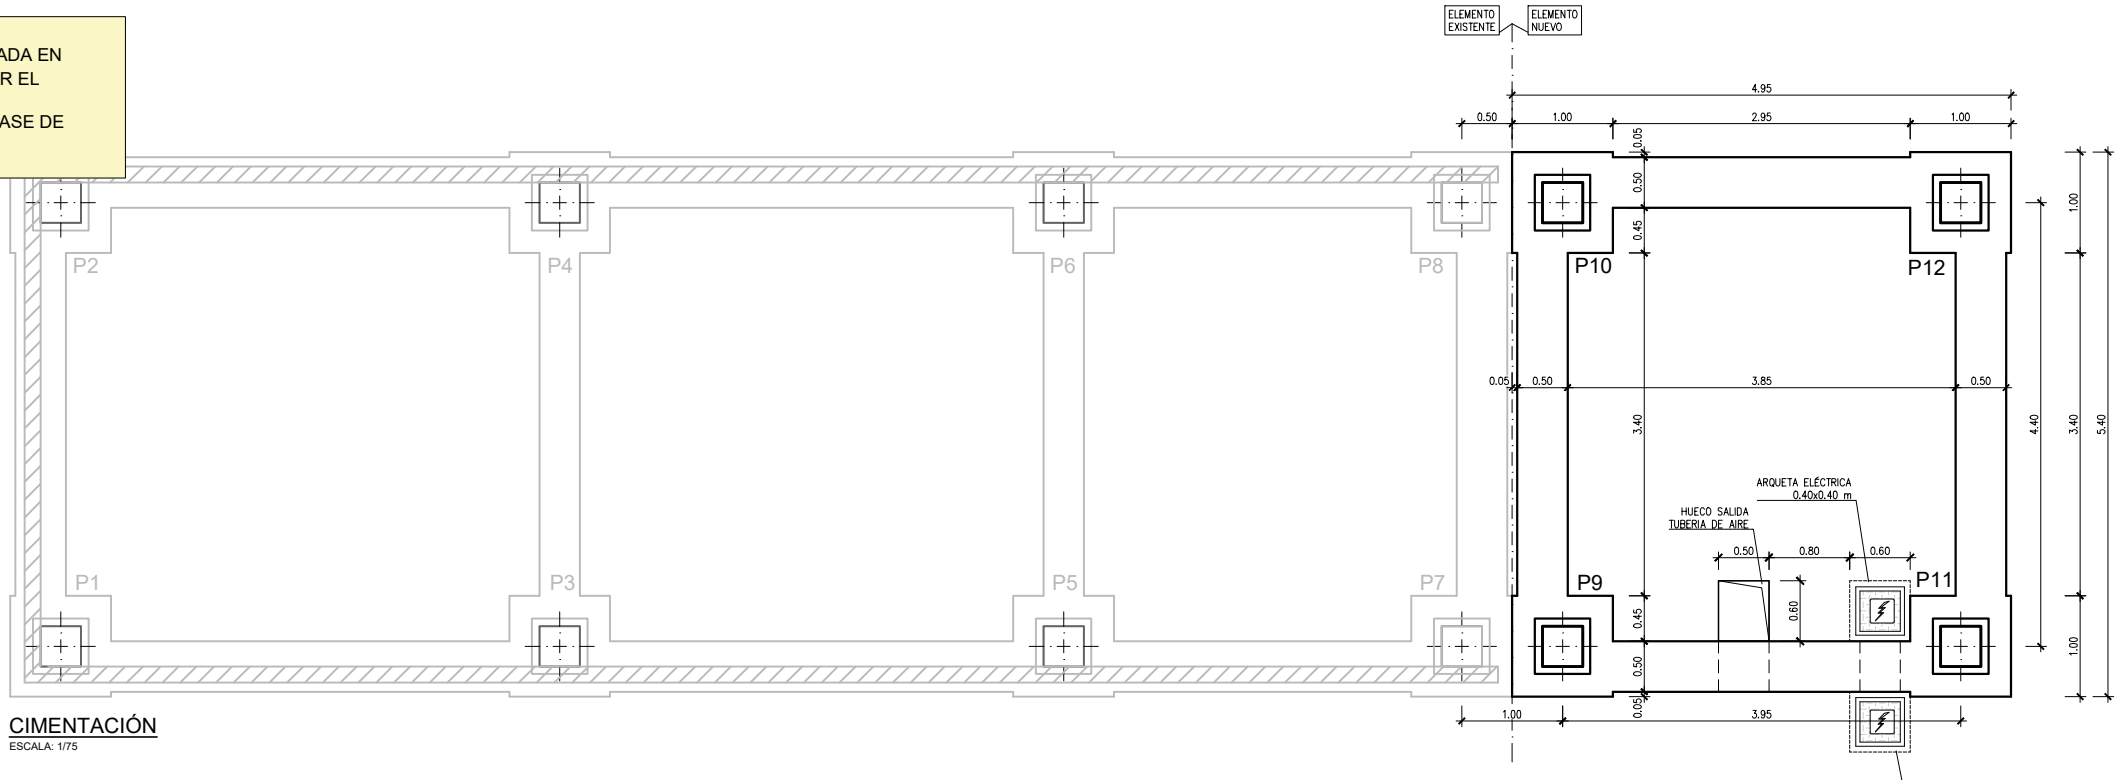


CIMENTACIÓN
ESCALA: 1/75

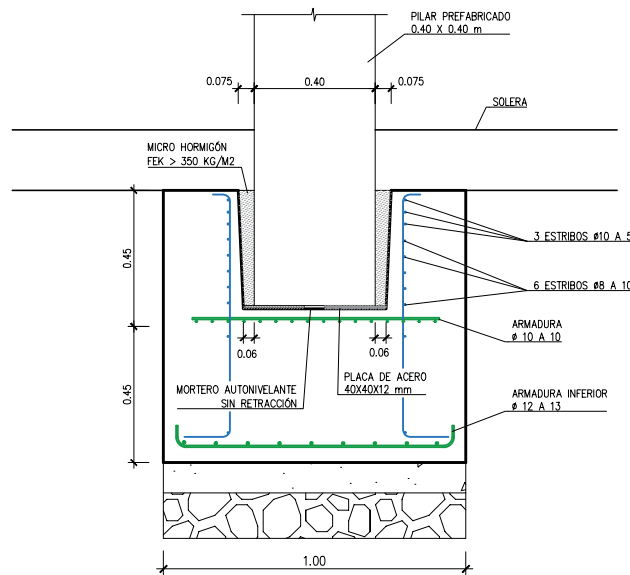


ALZADO


DETALLE ZAPATA
ESCALA: 1/25

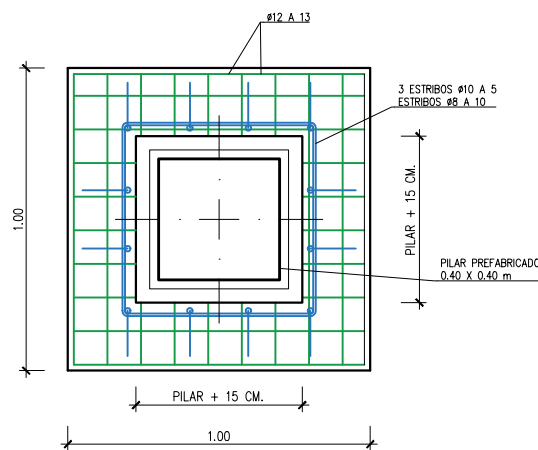


PLANTA

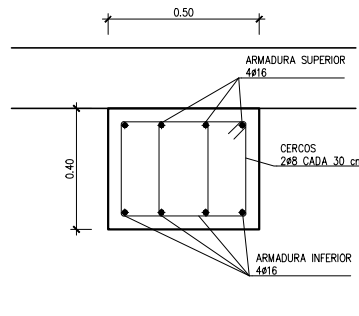


DETALLE VIGA ATADO
ESCALA: 1/25

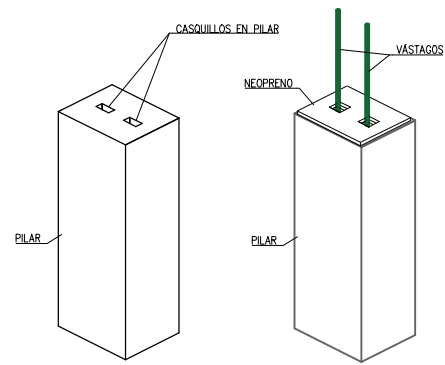


DETALLE PILAR
SIN ESCALA

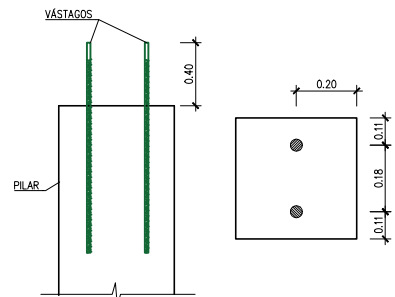

LONGITUD Y DISPOSICIÓN
DE VÁSTAGOS EN PILARES
SIN ESCALA

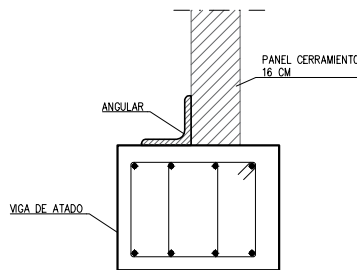

SECCIÓN 1-1
SIN ESCALA

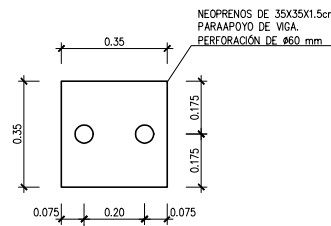

DETALLE NEOPRENO
SIN ESCALA

NOTA:

- ESTA ESTRUCTURA SE HA CONCEBIDO COMO ESTRUCTURA EJECUTADA "IN SITU", DEBIENDO CUMPLIR LAS CONDICIONES ESTABLECIDAS EN EL CÓDIGO ESTRUCTURAL PARA LA EJECUCIÓN DE ESTRUCTURAS DE HORMIGÓN ARMADO "IN SITU".
- EN CASO DE CAMBIAR LA TIPOLOGÍA SE APLICARÁN LAS PRESCRIPCIONES QUE ESTABLECE EL CÓDIGO ESTRUCTURAL EN MATERIA DE ESTRUCTURAS PREFABRICADAS.

HA-25	ANCLAJE (Lb)		SOLAPE (Ls)	
	LbI	LbII	LsI	LsII
6	15	25	30	50
8	20	30	40	60
10	25	40	50	80
12	30	45	60	90
16	40	60	80	120
20	55	75	110	150
25	85	115	170	230
32	135	190	270	380

LONGITUDES ANCLAJE Y SOLAPE:

- POSICIÓN I: (BUENA ADHERENCIA)
 - BARRAS VERTICALES
 - BARRAS HORIZONTALES EN LA CARA INFERIOR DE LOSAS Y VIGAS
- POSICIÓN II: (MALA ADHERENCIA)
 - BARRAS HORIZONTALES EN LA CARA SUPERIOR DE LOSAS Y VIGAS
- SOLAPE: SOLAPE DE 2 BARRAS DE ACERO
- ANCLAJE: ANCLAJE DE UNA BARRA EN EL HORMIGÓN

CUADRO DE CARACTERÍSTICAS SEGÚN CE-2021						
HORMIGONES		ACERO			CONTROL	
TIPO	CONTROL	TIPO	CONTROL	γs	RECUBRIMIENTO	CONTROL γf
HORMIGÓN DE LIMPIEZA HL-150/F/20	ESTADÍSTICO	B-500-S	NORMAL	1.15	50 mm	NORMAL 1.6
HORMIGÓN EN MASA HM-20/B/20/X0	ESTADÍSTICO	B-500-S	NORMAL	1.15	50 mm	NORMAL
SOLERAS Y CIMENTACIONES HA-25/B/20/XC2	ESTADÍSTICO	B-500-S	NORMAL	1.15	50 mm	NORMAL 1.6