




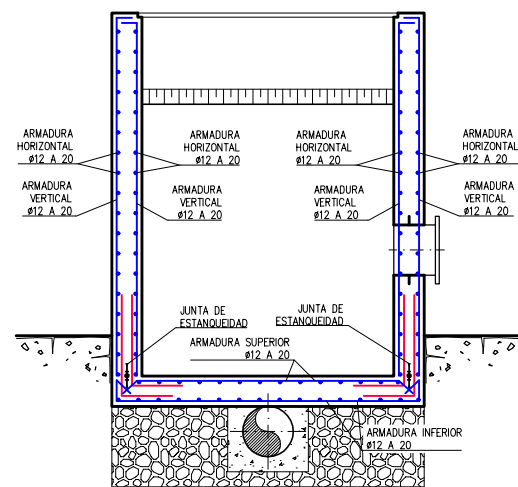


SECCIÓN B-B  
ESCALA: 1/75

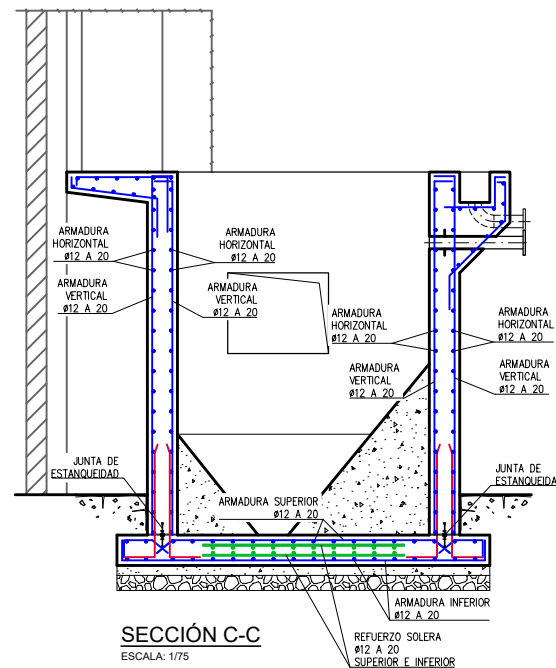


SECCIÓN C-C  
ESCALA: 1/75

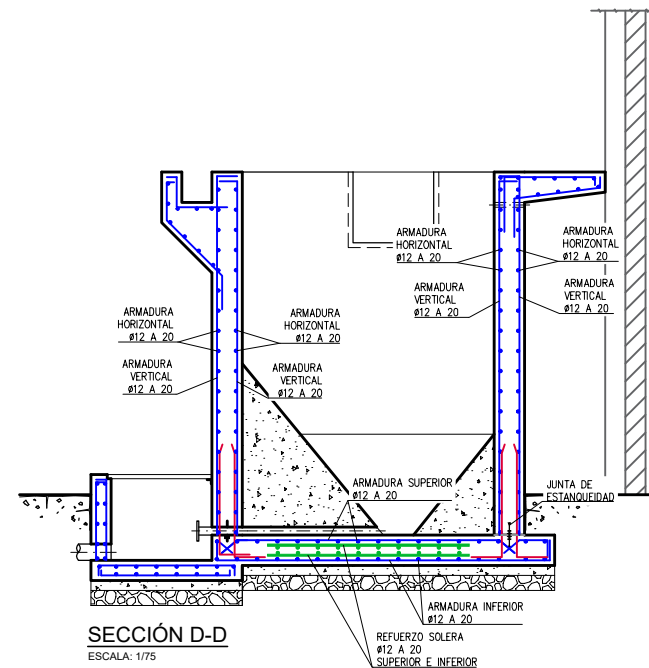


SECCIÓN D-D  
ESCALA: 1/75

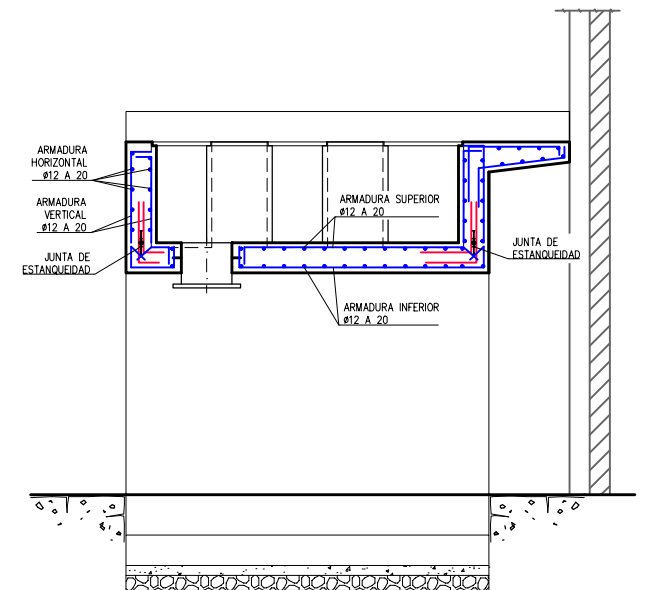


SECCIÓN E-E  
ESCALA: 1/75

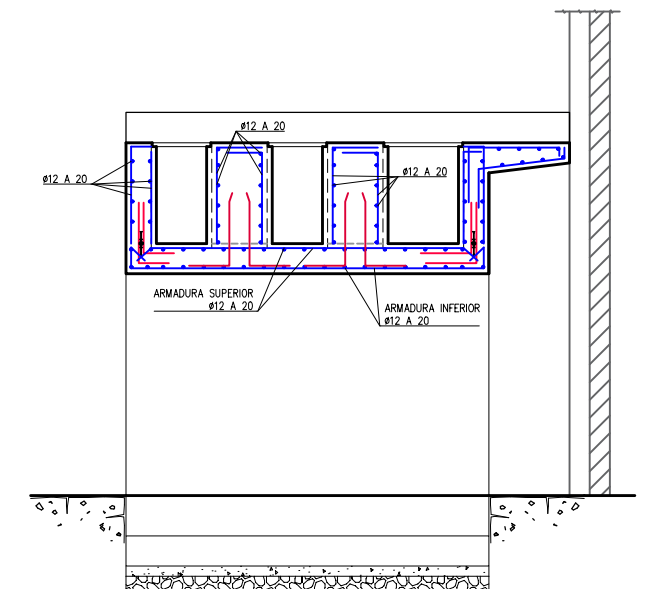


SECCIÓN F-F  
ESCALA: 1/75

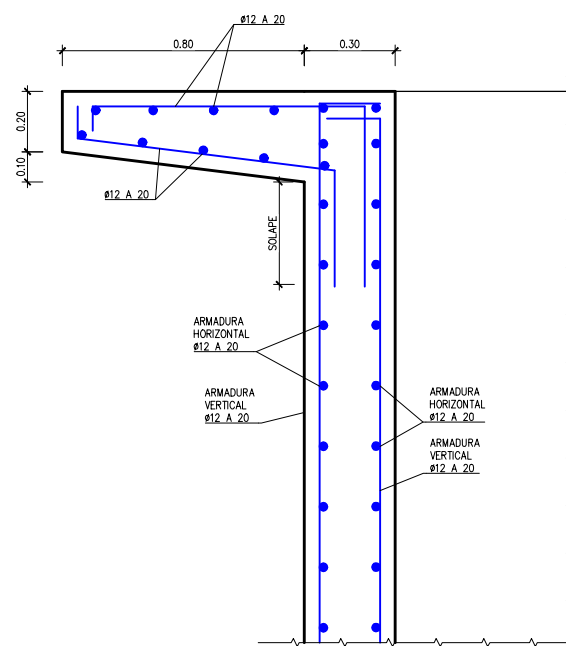

DETALLE MENSULA LATERAL  
ESCALA: 1/25

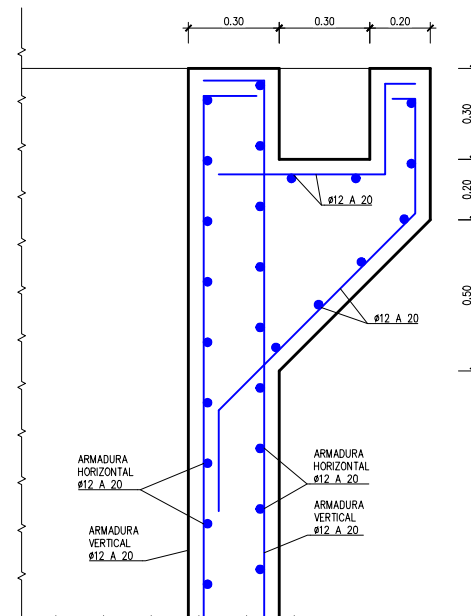

DETALLE CANAL DE ARENAS  
ESCALA: 1/25

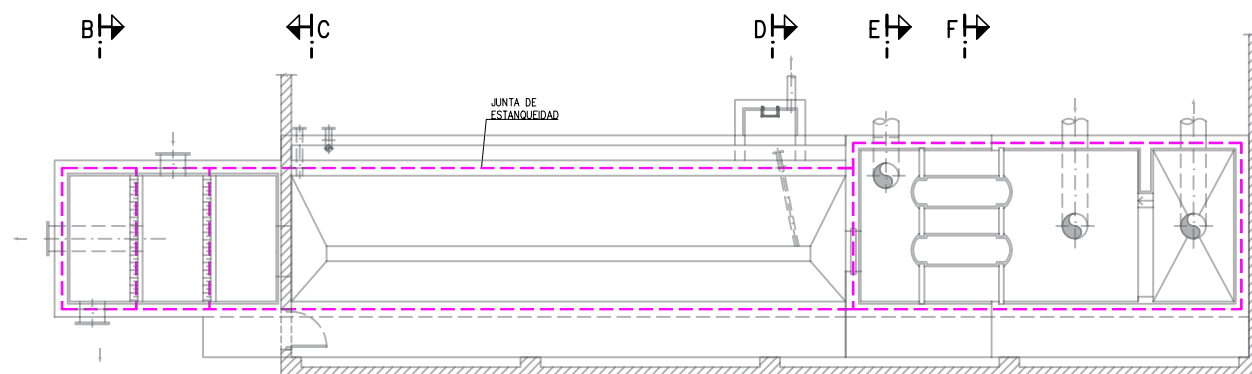

PLANTA  
ESCALA: 1/75

NOTA:

- ESTA ESTRUCTURA SE HA CONCEBIDO COMO ESTRUCTURA EJECUTADA "IN SITU", DEBIENDO CUMPLIR LAS CONDICIONES ESTABLECIDAS EN EL CÓDIGO ESTRUCTURAL PARA LA EJECUCIÓN DE ESTRUCTURAS DE HORMIGÓN ARMADO "IN SITU".
- EN CASO DE CAMBIAR LA TIPOLOGÍA SE APLICARÁN LAS PRESCRIPCIONES QUE ESTABLECE EL CÓDIGO ESTRUCTURAL EN MATERIA DE ESTRUCTURAS PREFABRICADAS.

| CUADRO DE ANCLAJES Y SOLAPES |                      |      |                     |      |  |
|------------------------------|----------------------|------|---------------------|------|--|
| HA-30                        | ANCLAJE (Lb)<br>[cm] |      | SOLAPE (Ls)<br>[cm] |      |  |
| Ø                            | LbI                  | LbII | LsI                 | LsII |  |
| 6                            | 15                   | 25   | 30                  | 50   |  |
| 8                            | 20                   | 30   | 40                  | 60   |  |
| 10                           | 25                   | 40   | 50                  | 80   |  |
| 12                           | 30                   | 45   | 60                  | 90   |  |
| 16                           | 40                   | 60   | 80                  | 120  |  |
| 20                           | 55                   | 75   | 110                 | 150  |  |
| 25                           | 85                   | 115  | 170                 | 230  |  |
| 32                           | 135                  | 190  | 270                 | 380  |  |

LONGITUDES ANCLAJE Y SOLAPE:

- POSICIÓN I: (BUENA ADHERENCIA)
  - BARRAS VERTICALES
  - BARRAS HORIZONTALES EN LA CARA INFERIOR DE LOSAS Y VIGAS
- POSICIÓN II: (MALA ADHERENCIA)
  - BARRAS HORIZONTALES EN LA CARA SUPERIOR DE LOSAS Y VIGAS
- SOLAPE: SOLAPE DE 2 BARRAS DE ACERO
- ANCLAJE: ANCLAJE DE UNA BARRA EN EL HORMIGÓN

| CUADRO DE CARACTERÍSTICAS SEGÚN CE-2021    |             |         |         |      |               |         |     |
|--------------------------------------------|-------------|---------|---------|------|---------------|---------|-----|
| HORMIGONES                                 |             | ACERO   |         |      |               | CONTROL |     |
| TIPO                                       | CONTROL     | TIPO    | CONTROL | γs   | RECUBRIMIENTO | CONTROL | γf  |
| HORMIGÓN DE LIMPIEZA HL-150/F/20           | ESTADÍSTICO | B-500-S | NORMAL  | 1.15 | 50 mm         | NORMAL  | 1.6 |
| HORMIGÓN EN MASA HM-20/B/20/X0             | ESTADÍSTICO | B-500-S | NORMAL  | 1.15 | 50 mm         | NORMAL  |     |
| SOLERAS Y CIMENTACIONES HA-30/B/20/XD2+XA2 | ESTADÍSTICO | B-500-S | NORMAL  | 1.15 | 50 mm         | NORMAL  | 1.6 |
| ALZADOS Y MUROS HA-30/B/20/XD2+XA2         | ESTADÍSTICO | B-500-S | NORMAL  | 1.15 | 50 mm         | NORMAL  | 1.6 |