



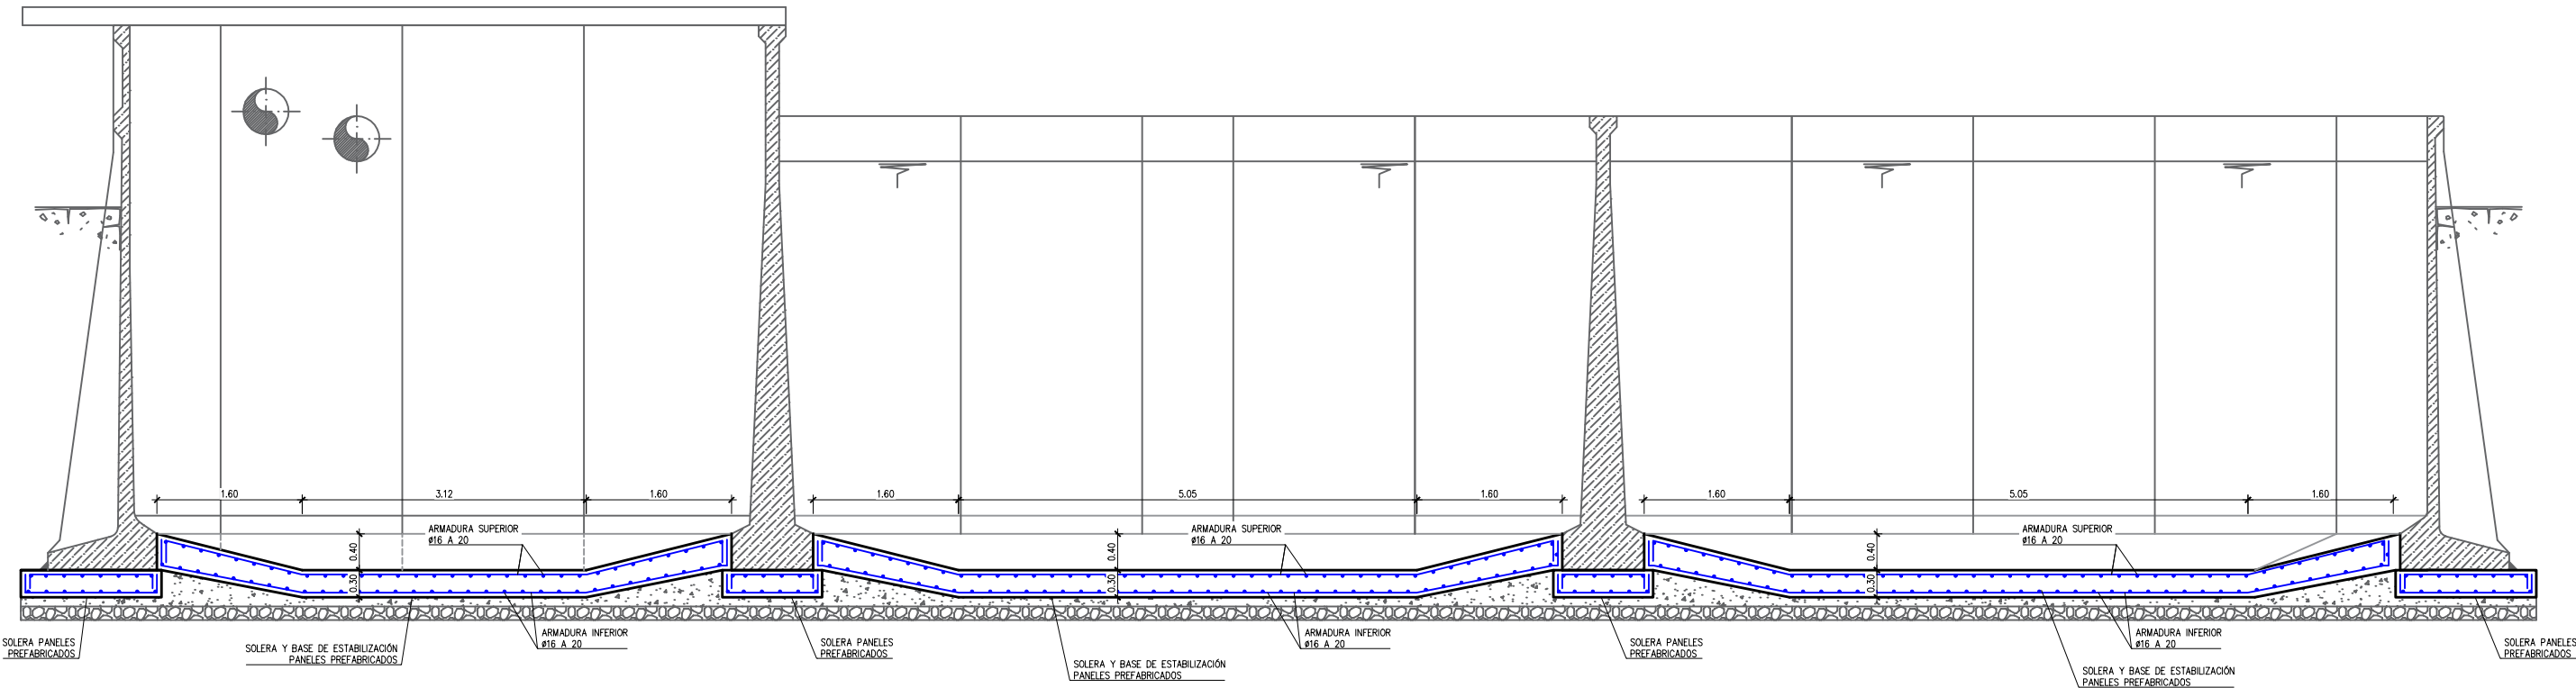

SECCIÓN A-A  
ESCALA: 1/75

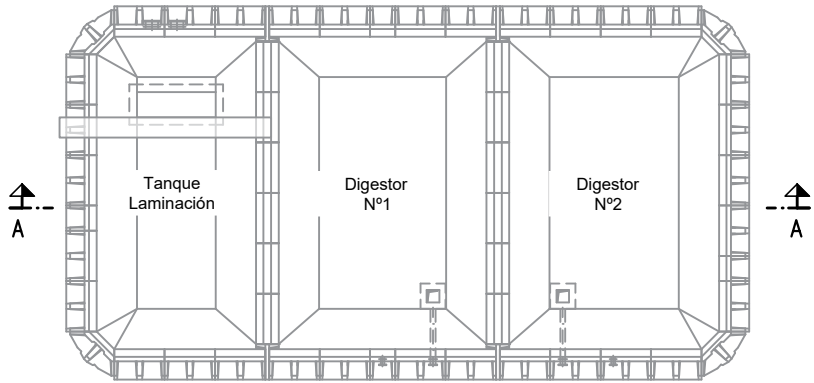

PLANTA SECCIONES  
ESCALA: 1/300

NOTA:

- ESTA ESTRUCTURA SE HA CONCEBIDO COMO ESTRUCTURA EJECUTADA "IN SITU", DEBIENDO CUMPLIR LAS CONDICIONES ESTABLECIDAS EN EL CÓDIGO ESTRUCTURAL PARA LA EJECUCIÓN DE ESTRUCTURAS DE HORMIGÓN ARMADO "IN SITU".
- EN CASO DE CAMBIAR LA TIPOLOGÍA SE APLICARÁN LAS PRESCRIPCIONES QUE ESTABLECE EL CÓDIGO ESTRUCTURAL EN MATERIA DE ESTRUCTURAS PREFABRICADAS.

| CUADRO DE CARACTERÍSTICAS SEGÚN CE-2021       |             |         |         |      |               |         |     |
|-----------------------------------------------|-------------|---------|---------|------|---------------|---------|-----|
| HORMIGONES                                    |             | ACERO   |         |      |               | CONTROL |     |
| TIPO                                          | CONTROL     | TIPO    | CONTROL | γs   | RECUBRIMIENTO | CONTROL | γf  |
| HORMIGÓN DE LIMPIEZA<br>HL-150/F/20           | ESTADÍSTICO | B-500-S | NORMAL  | 1.15 | 50 mm         | NORMAL  | 1.6 |
| HORMIGÓN EN MASA<br>HM-20/B/20/X0             | ESTADÍSTICO | B-500-S | NORMAL  | 1.15 | 50 mm         | NORMAL  |     |
| SOLERAS Y CIMENTACIONES<br>HA-30/B/20/XD2+XA3 | ESTADÍSTICO | B-500-S | NORMAL  | 1.15 | 50 mm         | NORMAL  | 1.6 |
| ALZADOS Y MUROS<br>HA-30/B/20/XD2+XA3         | ESTADÍSTICO | B-500-S | NORMAL  | 1.15 | 50 mm         | NORMAL  | 1.6 |