




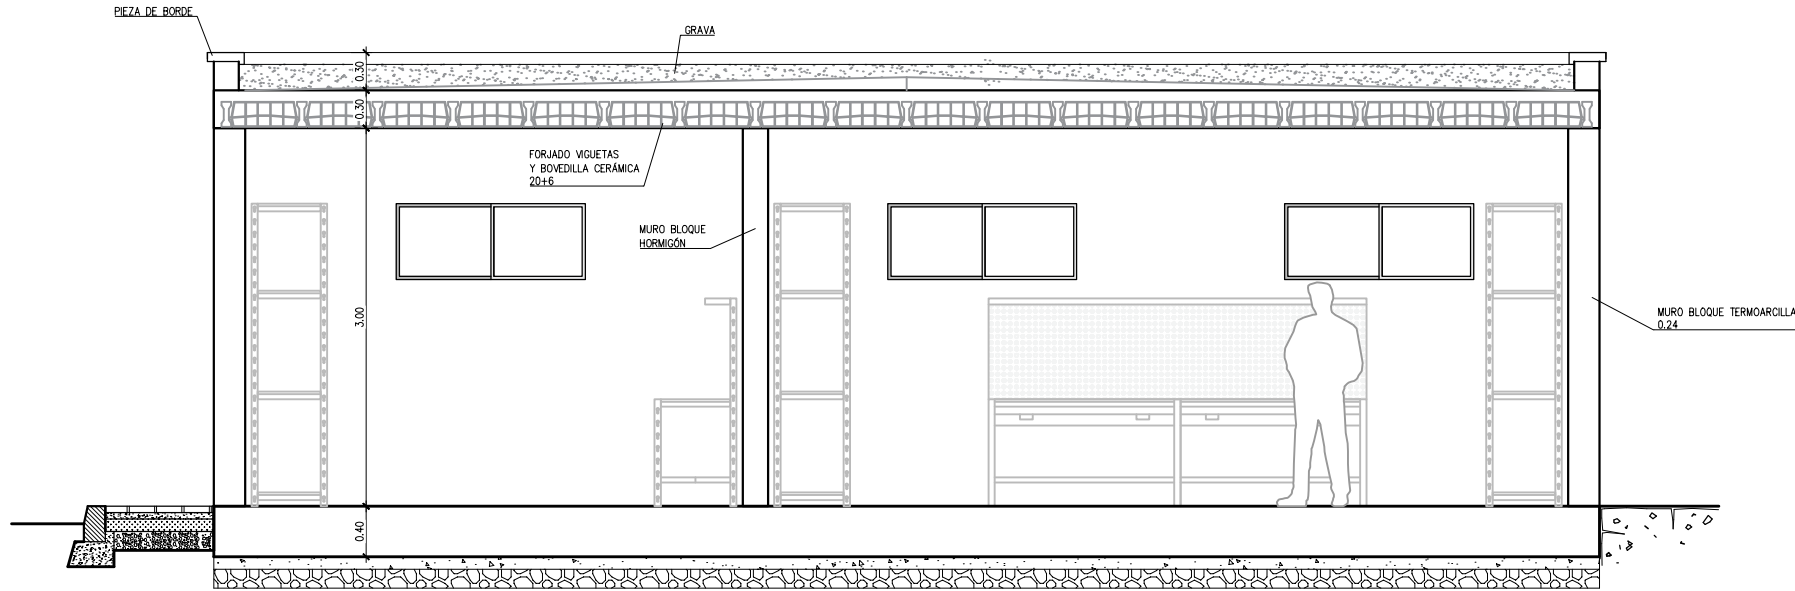

SECCIÓN A-A
ESCALA: 1/60

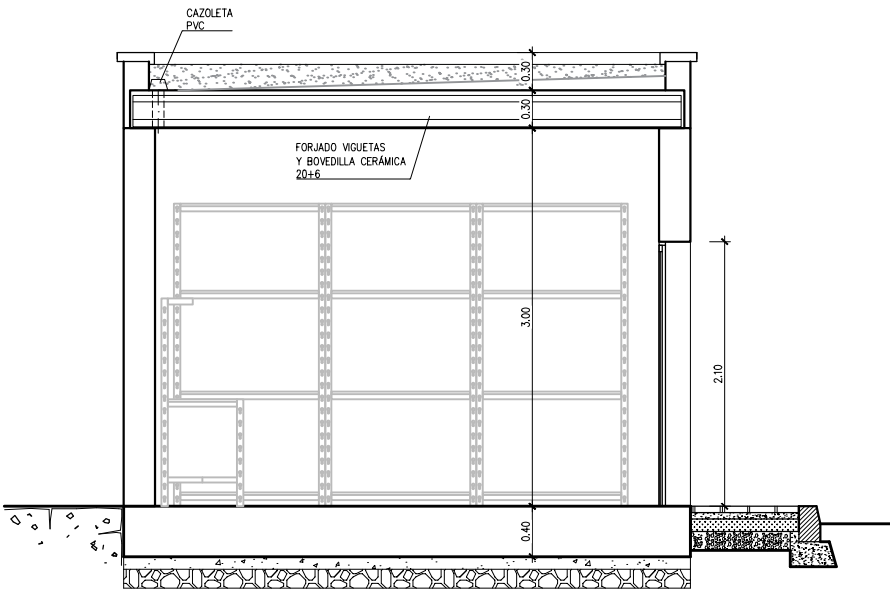

SECCIÓN B-B
ESCALA: 1/60

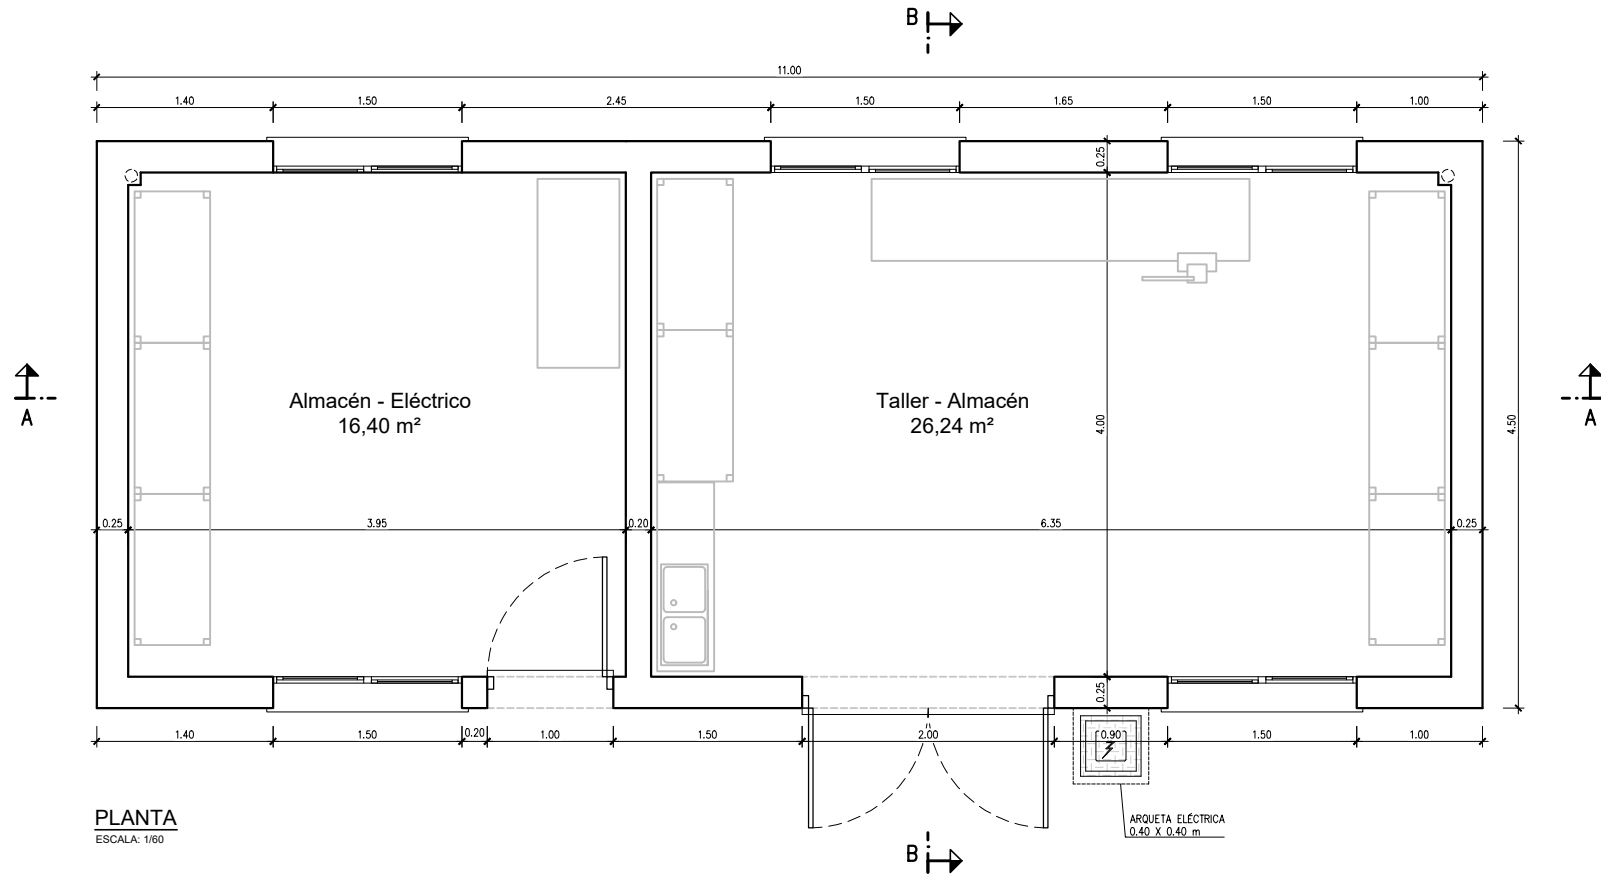

PLANTA
ESCALA: 1/60

CUADRO DE ACABADOS									
DEPENDENCIAS	SUELOS	PAREDES		TECHOS					
		BASE	ACABADO	BASE	ACABADO				
TALLER ALMACÉN	PAVIMENTO CONTINUO DE CUARZO GRIS	BLOQUE HORMIGÓN ENFOSCADO Y PINTADO	GUARNECIDO Y ENLUCIDO DE YESO	PINTURA PLÁSTICA					
ALMACÉN ELÉCTRICO									
FACHADAS	BLOQUE TERMOARCILLA REVESTIDO CON MORTERO MONOCAPA BLANCO								
CARPINTERIA	PERFILERIA DE ACERO EN PUERTAS EXTERIORES REJA DE LAMAS CON MOSQUITERA EXTERIOR								
TABICUERIA	BLOQUE TERMOARCILLA ENFOSCADO Y PINTADO								
CUBIERTA	PLANA, CON PENDIENTES DE HORMIGÓN HIDROFUGO IMPERMEABILIZADA Y GRAVA.								

CIMENTACIONES							
HORMIGONES		ACERO				CONTROL	
TIPO	CONTROL	TIPO	CONTROL	γs	RECUBRIMIENTO	CONTROL	γf
HA-25/B/20/XC2	ESTADÍSTICO	B-500-S	NORMAL	1.15	50 mm	NORMAL	1.6

NOTA: "ESTA ESTRUCTURA SE HA CONCEBIDO COMO ESTRUCTURA EJECUTADA "IN SITU", DEBIENDO CUMPLIR LAS CONDICIONES ESTABLECIDAS EN EL CÓDIGO ESTRUCTURAL PARA LA EJECUCIÓN DE ESTRUCTURAS DE HORMIGÓN ARMADO "IN SITU". EN CASO DE CAMBIAR LA TIPOLOGÍA SE APLICARÁN LAS PRESCRIPCIONES QUE ESTABLECE EL CÓDIGO ESTRUCTURAL EN MATERIA DE ESTRUCTURAS PREFABRICADAS.