



Conselleria d'Agricultura, Medi
Ambient i Territori.
Agència Balear de l'Aigua i de
la Qualitat Ambiental



Consell Insular de
Formentera.

REVISAT,
El secretari general adjunt

Lorenzo Rigo Rigo

CONVENI DE COL·LABORACIÓ ENTRE EL CONSELL INSULAR DE FORMENTERA I L'AGÈNCIA BALEAR DE L'AIGUA I DE LA QUALITAT AMBIENTAL PEL SUBMINISTRAMENT D'AIGUA .

Palma, 21 de juny de 2012.

INTERVENEN

D'una banda, el Sr. Gabriel Company Bauza, conseller d'Agricultura, Medi Ambient i Territori i President de l'Agència Balear de l'Aigua i de la Qualitat Ambiental, facultat per a la seva signatura del present en virtut de les funcions que li són pròpies d'acord amb l'article 11.1 d) del Decret 115/2005, d'11 de novembre (pel qual s'estableix l'organització i règim jurídic de l'Agència Balear de l'Aigua i de la Qualitat Ambiental), i per acord del Consell d'Administració d'aquesta entitat de data 22 de març de 2012.

D'altra banda, el Sr. Jaume Ferrer Ribas, qui actuà en nom i representació del Consell Insular de Formentera, amb C.I.F. nº P-0702400-C i amb domicili social en la Plaça de la Constitució nº 1, de Sant Francesc Xavier, segons Disposició Addicional II del RD legislatiu 3/2011, de 14 novembre que aprovà el Text Refós de Llei Contractes Sector Públic i en virtut de l'article 9.q de la Llei 8/2000, de 27 d'octubre de consells insulars.

Ambdues parts amb la representació en què intervenen es reconeixen recíprocament la capacitat legal necessària per a la signatura d'aquest conveni i per això,

MANIFESTEN

I.- Que l'article 30.8 de la llei orgànica 1/2007, de 28 de febrer, de reforma de l'estatut d'autonomia de les Illes Balears, estableix com a competència exclusiva de la comunitat autònoma el règim d'aigües i aprofitament hidràulics, incloses les mesures ordinàries i extraordinàries per garantir el subministrament.

Que en atenció a aquestes competències, la Disposició Addicional Segona de la Llei 8/2004, de 23 de desembre, de mesures, tributàries, administratives i de funció pública, va crear l'Agència Balear de l'Aigua i de la Qualitat Ambiental, organització i regim jurídic del qual es regula mitjançant decret 115/ 2005, d'11 de novembre. L'article 2.2.A) a de l'esmentat decret declara que l'Agència tindrà competència per a la promoció i construcció d'obres de captació d'aigües tant superficials com subterrànies,



Conselleria d'Agricultura, Medi
Ambient i Territori.
Agència Balear de l'Aigua i de
la Qualitat Ambiental



Consell Insular de
Formentera.

REVISAT
El secretari general adjunt
Lorenzo Rigo Rigo

per a usos d'abastiment a poblacions així com les obres, instal·lacions i serveis comuns a aquelles i fins i tot les relatives a la seva conducció, potabilització i distribució.

III.- Que l'Agència Balear de l'Aigua i de la Qualitat Ambiental, per a la realització dels seus objectius i actuacions podrà celebrar qualsevol classe d'acords amb empreses o entitats públiques i privades, tal com disposa l'article 6.2 del Decret 115/2005, d'11 de novembre.

IV.- Que el Consell Insular de Formentera com a responsable del subministrament d'aigua al seu municipi va requerir la col·laboració de l'Agència Balear de l'Aigua i de la Qualitat Ambiental, pel subministrament del volum d'aigua potable de qualitat, amb una demanada estimada d'aigua de 175.000 m³ des de 12 de desembre de 2011 fins el dia 11 de juny de 2012.

D'aquesta manera es el Consell Insular de Formentera i l'Agència Balear de l'Aigua i de la Qualitat Ambiental en data 27 d'octubre de 2011, signaren un conveni de col·laboració pel subministrament d'aigua.

Amb la firma d'aquest nou conveni es tracta de continuar amb el subministrament d'aigua al Consell Insular de Formentera des del 12 de juny de 2012 al 11 de març de 2013 i que aquesta entitat es faci càrrec de la gestió i manteniment de les conduccions d'aigua potable des de les xarxes existents fins a la Mola (Formentera) des de la firma del present conveni fins el dia 11 de març de 2013.

Per tot el que s'ha exposat, les parts sotasignants, reconeixen la suficient competència, capacitat i legitimitat per actuar i comprometre's, i per això formalitzen el present conveni de col·laboració amb les següents clàusules:

CLÀUSULES.

Primera. Objecte.

L'objecte del present conveni és la col·laboració entre el Consell Insular de Formentera i l'Agència Balear de l'Aigua i de la Qualitat Ambiental pel subministrament d'aigua potable a fi de garantir l'abastiment a l'Illa de Formentera.



Conselleria d'Agricultura, Medi
Ambient i Territori.
Agència Balear de l'Aigua i de
la Qualitat Ambiental



Consell Insular de
Formentera.

REVISAT
El secretari general adjunt

Lorenzo Rigo Rigo

Segona. Obligacions de l'Agència Balear de l'Aigua i de la Qualitat Ambiental.

L'Agència Balear de l'Aigua i de la Qualitat Ambiental s'obliga a:

- a. Atendre la demanda municipal d'aigua, d'acord amb les necessitats del Consell Insular de Formentera i la disponibilitat de l'Agència.
- b. Realitzar els controls de la qualitat de l'aigua subministrada, seguint els criteris establerts en el Reial Decret 140/2003, de 7 de febrer, pel qual s'estableixen els criteris sanitaris de la qualitat de l'aigua de consum humà, i els criteris establerts a les Directius generals del programa de vigilància de les aigües de consum definides a la Conselleria de Salut, Família i Benestar Social Consum. En el cas de que l'aigua subministrada no reuneixi els requisits establerts al decret esmentat, no serà objecte de facturació.
- c. Comunicar al Consell Insular de Formentera, de forma expressa i amb l'antelació suficient, les parades en la distribució d'aigua. Així mateix l'Agència informará al Consell, a la major brevetat possible, de quantes anomalies poguessin sorgir amb la possible afectació al normal subministrament d'aigua potable.

Tercera. Obligacions del Consell Insular de Formentera

En virtut del present conveni el Consell Insular de Formentera s'obliga a:

- A. Adquirir aigua potable de l'Agència Balear de l'Aigua i de la Qualitat Ambiental procedent de la IDAM de Formentera i pagar-la d'acord amb el previst a la clàusula quarta.



Conselleria d'Agricultura, Medi
Ambient i Territori.
Agència Balear de l'Aigua i de
la Qualitat Ambiental



Consell Insular de
Formentera,
El secretari general adjunt
Lorenzo Rigo Rigo

- B. En el supòsit de gestió indirecta del servei de subministrament d'aigua, el Consell haurà de notificar a l'Agència Balear de l'Aigua i de la Qualitat Ambiental les dades del prestatari del servei (nom, NIF, domicili, etc), a l'objecte d'una adequada facturació. En aquest cas, el prestatari haurà de formalitzar amb l'Agència Balear de l'Aigua i de la Qualitat Ambiental un compromís, que s'adjuntarà al present conveni, mitjançant el qual se subrogarà de les obligacions econòmiques, assumides pel Consell Insular de Formentera en el present conveni.
- C Fer-se càrrec de la gestió i manteniment de la canonada d'aigua potable des de les xarxes existents fins a la Mola (Formentera) i les seves instal·lacions annexes des de la firma del present conveni fins el dia 11 de març de 2013 (la relació dels elements que componen aquestes instal·lació, i el plànol d'ubicació del que es cedeix hi figuren con annexa 1 i 2 del present conveni.)

Quarta.- Preu de l'aigua, facturació.

El preu del m³ d'aigua subministrada (sense IVA) per l'Agència Balear de l'Aigua i de la Qualitat Ambiental al Consell Insular de Formentera, serà el següent:

1,75 €/m³ (des del 12 de juny de 2012 al 11 de març de 2013.)

B.- Facturació

L'Agència Balear de l'Aigua i de la Qualitat Ambiental facturarà al Consell Insular de Formentera per mes vençut, dins els primers dies del mes següent al subministrat . El Consell Insular de Formentera haurà d'abonar la factura mitjançant transferència bancària a la C/C 2051-0129-07-1025110979 dins el 60 dies següents a la data d'emissió de l'esmentada factura.

Cinquena.- Compensació

L'Agència Balear de l'Aigua i de la Qualitat Ambiental podrà cedir a la CAIB, i a qualsevol dels ens que integren el sector públic de la Comunitat Autònoma, els drets de crèdit derivats de l'impagament de factures per part del Consell Insular de Formentera.



Conselleria d'Agricultura, Medi
Ambient i Territori.
Agència Balear de l'Aigua i de
la Qualitat Ambiental



Consell Insular de
Formentera.

REVISAT.
El secretari general adjunt
Lorenzo Rigo Rigo

Sisena.- Vigència del Conveni

Aquest conveni entrarà en vigor des de la seva firma i finalitzarà el dia 11 de març de 2013.

Abans de finalitzar la vigència d'aquest conveni, les parts, de mutu acord, podran acordar la pròrroga del mateix.

Setena.- Causes de Resolució

Donarà lloc a la Resolució anticipada del present conveni de col·laboració, les següents causes:

- A. L' incompliment de les obligacions de les parts, especialment l'impagament per l'adjudicatari del contracte municipal de distribució d'aigua en baixa del Consell Insular de Formentera de 3 o mes factures en els termes establerts, sense perjudici de les accions legals pertinents que pugui adoptar l'Agència, per procedir al cobrament dels imports generats.
- B. El mutu acord entre les parts que el subscriuen manifestat per escrit.
- C. La impossibilitat legal o material de continuar amb l'objecte del Conveni.
- D. Les causes generals establertes a la legislació vigent. En aquest casos s'establirà, en funció de la causa concreta d'extinció i a la vista de la situació particular de les actuacions en curs, la forma de terminació d'aquestes actuacions.



Conselleria d'Agricultura, Medi
Ambient i Territori.
Agència Balear de l'Aigua i de
la Qualitat Ambiental



Consell Insular de
Formentera.

REVISAT
El secretari general adjunt

Lorenzo Rigo Rigo

Novena. - Naturalesa i jurisdicció

El present conveni té naturalesa administrativa, regint en la seva interpretació i desenvolupament l'ordenament jurídic – administratiu, amb l'expressa submissió de les parts a la Llei 29/1998, de 13 de juliol, de regulació de la jurisdicció contenciós -administrativa, en els termes que estableix la llei 30/1992, de 26 de novembre, de règim jurídic de les Administracions Públiques i del Procediment Administratiu Comú, restant fora de l'àmbit d'aplicació el Reial Decret legislatiu 3/2011, de 14 novembre, que aprova el Text Refós de la Llei de Contractes del Sector Públic en virtut del que n'estableix el seu article 4. 1 c.

Pel que no se trobi a l'articulat del conveni, s'aplicarà també l'establert a la normativa específica aplicable a la matèria objecte del conveni, especialment al R. D. Legislatiu 1/2001, de 20 de juliol, pel que s'aprova el Text Refós de la Llei d'Aigües i les restants disposicions vigents que siguin d'aplicació.

I estant així acords les parts amb el contingut del present Acord i amb les obligacions esmentades al mateix, el que subscriuen per duplicat exemplar i al sol efecte, en el lloc i la data indicat al seu encapçalament.

Per l'Agència Balear de l'Aigua i de la Qualitat Ambiental. Pel Consell Insular de Formentera

Sr. Gabriel Company Bauzá.

Sr. Jaume Ferrer Ribas.



Conselleria d'Agricultura, Medi
Ambient i Territori.
Agència Balear de l'Aigua i de
la Qualitat Ambiental



Consell Insular de
Formentera.

REVISAT,
El secretari general adjunt
Lorenzo Rigo Rigo

OBRES DE CONDUCCIÓ D'AIGUA POTABLE I D'AIGÜES RESIDUALS DES DE LES XARXES EXISTENTS FINS A LA MOLA, (FORMENTERA).

Les obres de referència inclouen, en el que fa referència a la xarxa d'aigua potable:

Una estació de bombatge, ubicada en els terrenys de la IDAM de Formentera equipada amb 2 bombes Caprari tipus HVUT25-2A. de 7.5 KW., cabal de 14,4 a 36m³, altura manomètrica de 71 a 43 metres, 2 bombes Caprari tipus HVUT50-2C de 15 KW., cabal de 28.8 a 86m³, altura manomètrica de 80 a 90 metres.

Una conducció, en canonada de polietilè de 315 mil·límetres de diàmetre i 7.220 metres de longitud, des de l'estació de bombatge anterior fins el dipòsit regulador de Es Caló.

Un dipòsit regulador d'aigua potable a Es Caló, de 500m³ de capacitat, dividit en dos mòduls de 250 m³ cada un, equipat amb un sistema de cloració en continu i un bombatge amb 2 bombes Caprari tipus HVUTG35/3A. de 22 KW., cabal de 21.6 a 80 m³, altura manomètrica de 146 a 104 metres.

Una conducció, en canonada de polietilè de 220 mil·límetres de diàmetre i 1.040 metres de longitud, des de el dipòsit de Es Caló fins el dipòsit de la Mola.

Un dipòsit regulador d'aigua potable a la Mola de 500m³ de capacitat, dividit en dos mòduls de 250 m³ cada un, equipat amb un sistema de cloració en continu.

Una conducció, en canonada de polietilè de 200 mil·límetres de diàmetre i 2.100 metres de longitud, des de el dipòsit de la Mola fins al nucli urbà de la Mola.

Una conducció, en canonada de polietilè de 125 mil·límetres de diàmetre i 630 metres de longitud, des de el dipòsit de Es Caló fins al nucli urbà de Es Caló.

Les obres inclouen també, les escomeses elèctriques i els elements necessaris per un correcte funcionament hidràulic, (mesurador, ventoses, desguassos, valvuleria, calderí antiariet, ...).


TRAMO I
DE IDAM A DEPÓSITO N° 1
7220 m PEAD 315 PN 10

IDAM


REVISAT,
El secretari general adjunt
Lorenzo Rigo Rigo

[Handwritten signature]

[Handwritten signature]

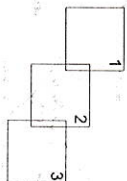


PLANTA GENERAL ABASTECIMIENTO		PROYECTO AS-BUILT DE CONDUCCION DE AGUA POTABLE Y DE AGUAS RESIDUALES DESDE LAS REDES EXISTENTES HASTA LA MOLA (FORMENTERA)	
CLIENTE: Agència Balear de l'Aigua i de la Qualitat Ambiental	FECHA: DICIEMBRE 2010	ESCALA: 2:1	V.º: M.º 7424241, P.º 10/10
ORGANIZACIÓN Y REALIZACIÓN: SIDER S.L. (C.I.F. B-1171726)	DISEÑO: 15.000	PLANIFICACIÓN: 2.1	PLANIFICACIÓN: 1 DE 3

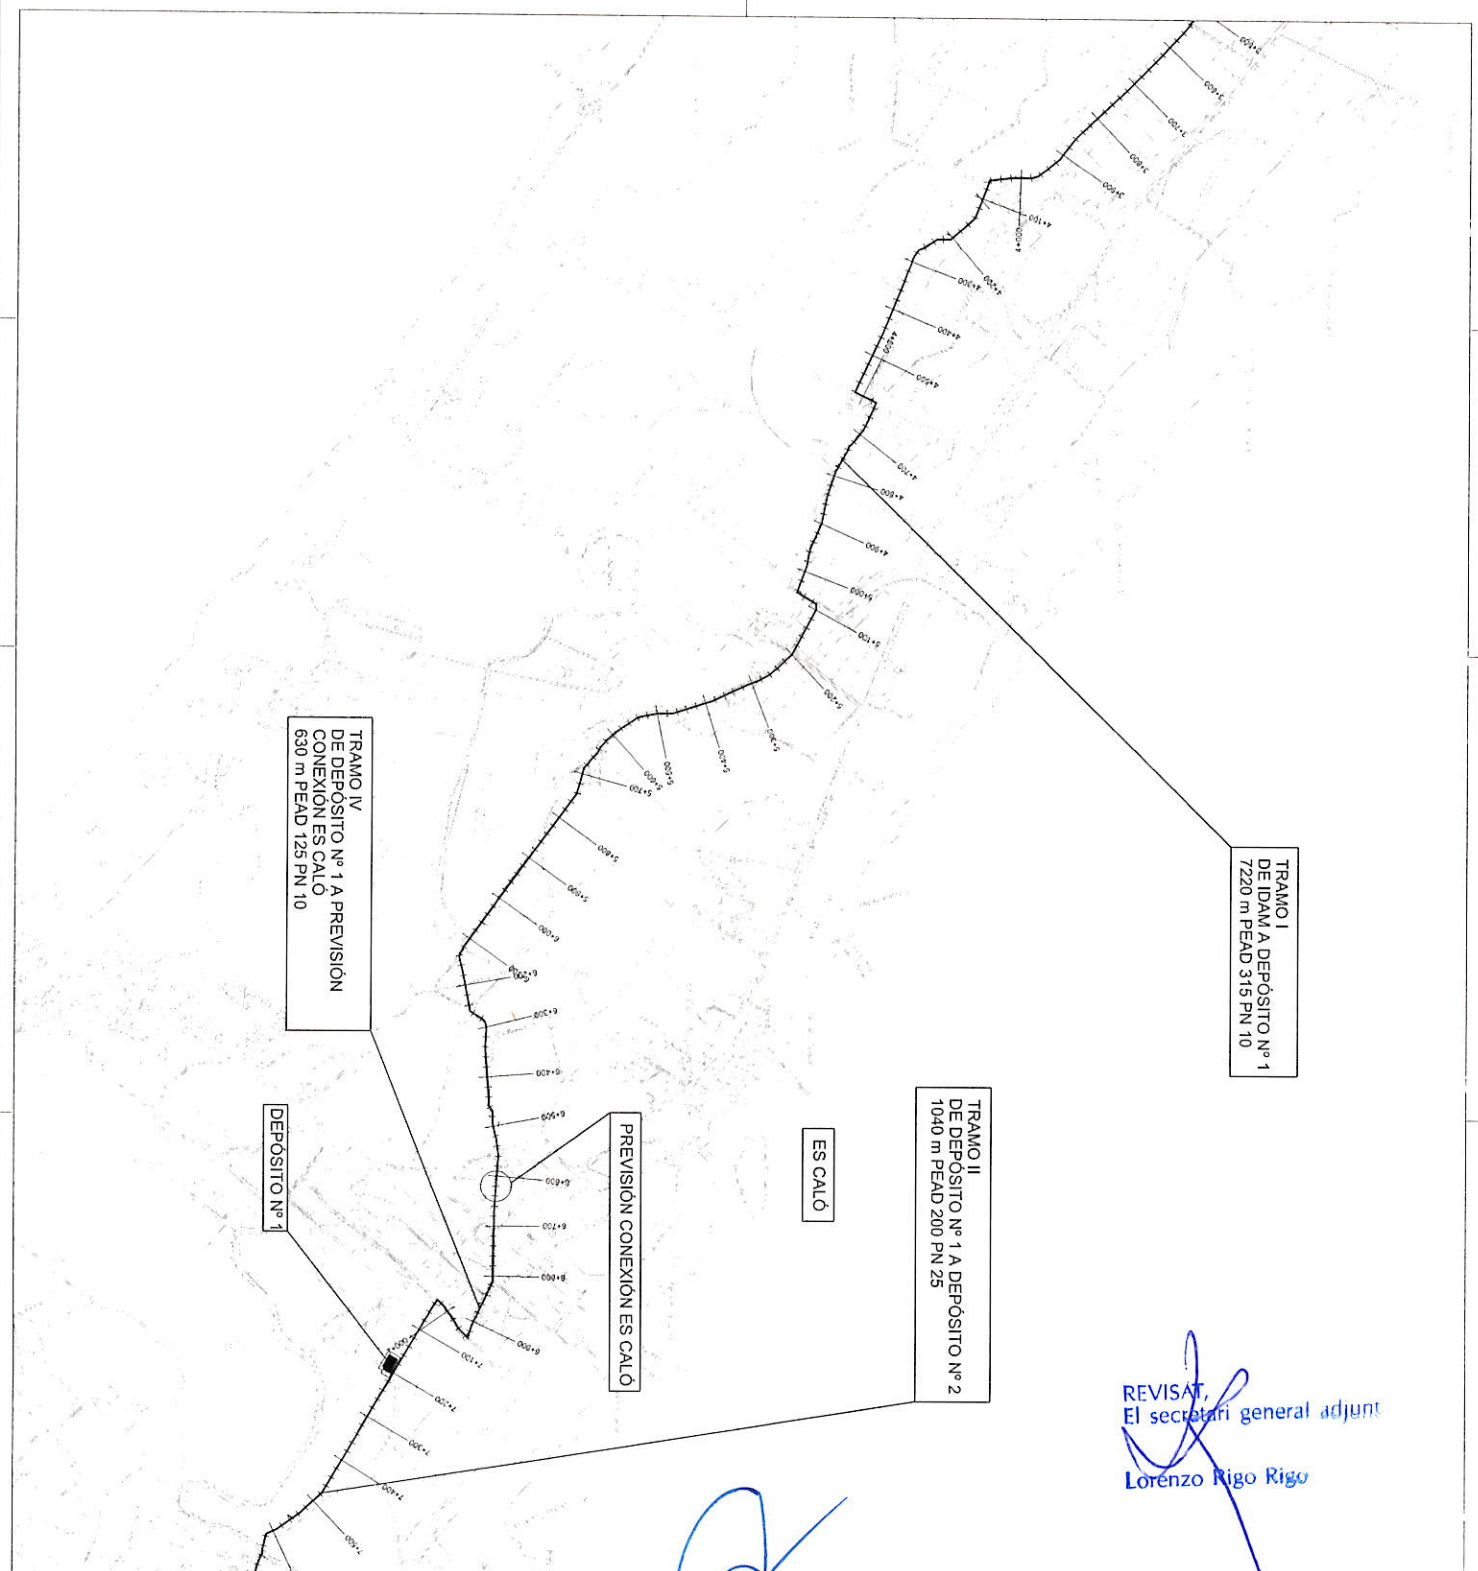

REVISAT,
El secretari general adjunt
Lorenzo Rigo Rigo

[Handwritten signature]

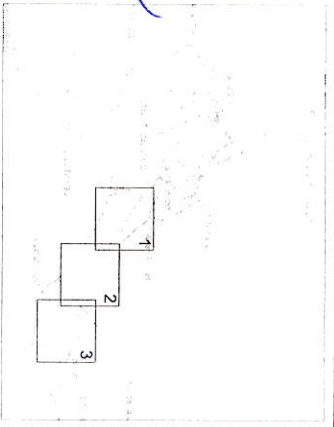

[Large handwritten signature]

PROYECTO: ABASTECIMIENTO DE CONDUCCION DE AGUA POTABLE Y DE AGUAS RESIDUALES DESDE LAS REDES EXISTENTES HASTA LA MOJA (FORNENTERA)		CLIENTE: SAUTRES Y FOL SINGUETILO C/POSA, 10000 TEL: 91177777 FAX: 91177788	
PLANTA GENERAL ABASTECIMIENTO		FECHA: DICIEMBRE 2010	
ESCALA: 1:10000		HOJA: 21	
MES: 2003		AUT:	

TRAMO III
DE DEPÓSITO Nº 2 A CONEXIÓN PILAR DE MOLA
2100 m PEAD 200 PN 10



TRAMO II
DE DEPÓSITO Nº 1 A DEPÓSITO Nº 2
1040 m PEAD 200 PN 25

DEPÓSITO Nº 2

EL PILAR DE LA MOLA

FUTURA CONEXIÓN CON RED DE
ABASTECIMIENTO DEL PILAR DE LA
MOLA

REVISAT,
El secretari general adjunt
Lorenzo Rigo Rigo

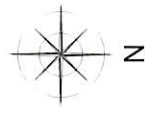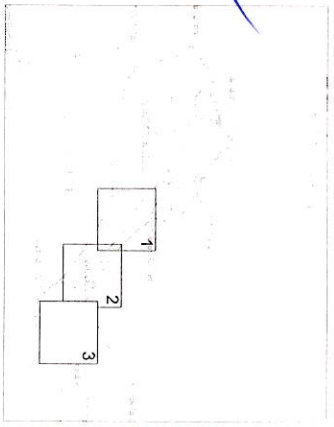

[Handwritten signature in blue ink]

PLANIA GENERAL ABASTECIMIENTO		PROYECTO AS-BUL'T DE CONDUCCIÓN DE AGUA POTABLE Y DE AGUAS RESIDUALES DESDE LAS REDES EXISTENTES HASTA LA MOLA (FORMENTERA)	
AGENCIA Balear de l'Aigua i de la Qualitat Ambiental		CAIBER SAUTNER / P.A.L. ESCURCETELLO C/IBER SAUTNER, 10. 07170. LA VILA VELLA	
FECHA: DICIEMBRE 2019	ESCALA: 1:5.000	COORDENADA UTM: 2.1	HOJA: 3 DE 3