

 **TITULARITAT  
AGÈNCIA**  
17.000 m<sup>2</sup>.

 **TITULARITAT  
TIRME**  
12.000 m<sup>2</sup>.

 **Govern  
de les Illes Balears**

**Agència Balear de l'Aigua  
i de la Qualitat Ambiental**

**TÍTULO DEL PROYECTO/TÍTOL DEL PROJECTE :**

**AUTOR DEL PROYECTO/AUTOR DEL PROJECTE:**

**FECHA/DATA:**

GENER  
2012

**ESCALAS/ESCALES:**



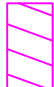
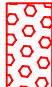


DIN A1: 1/1.000.  
DIN A3: 1/2.000.

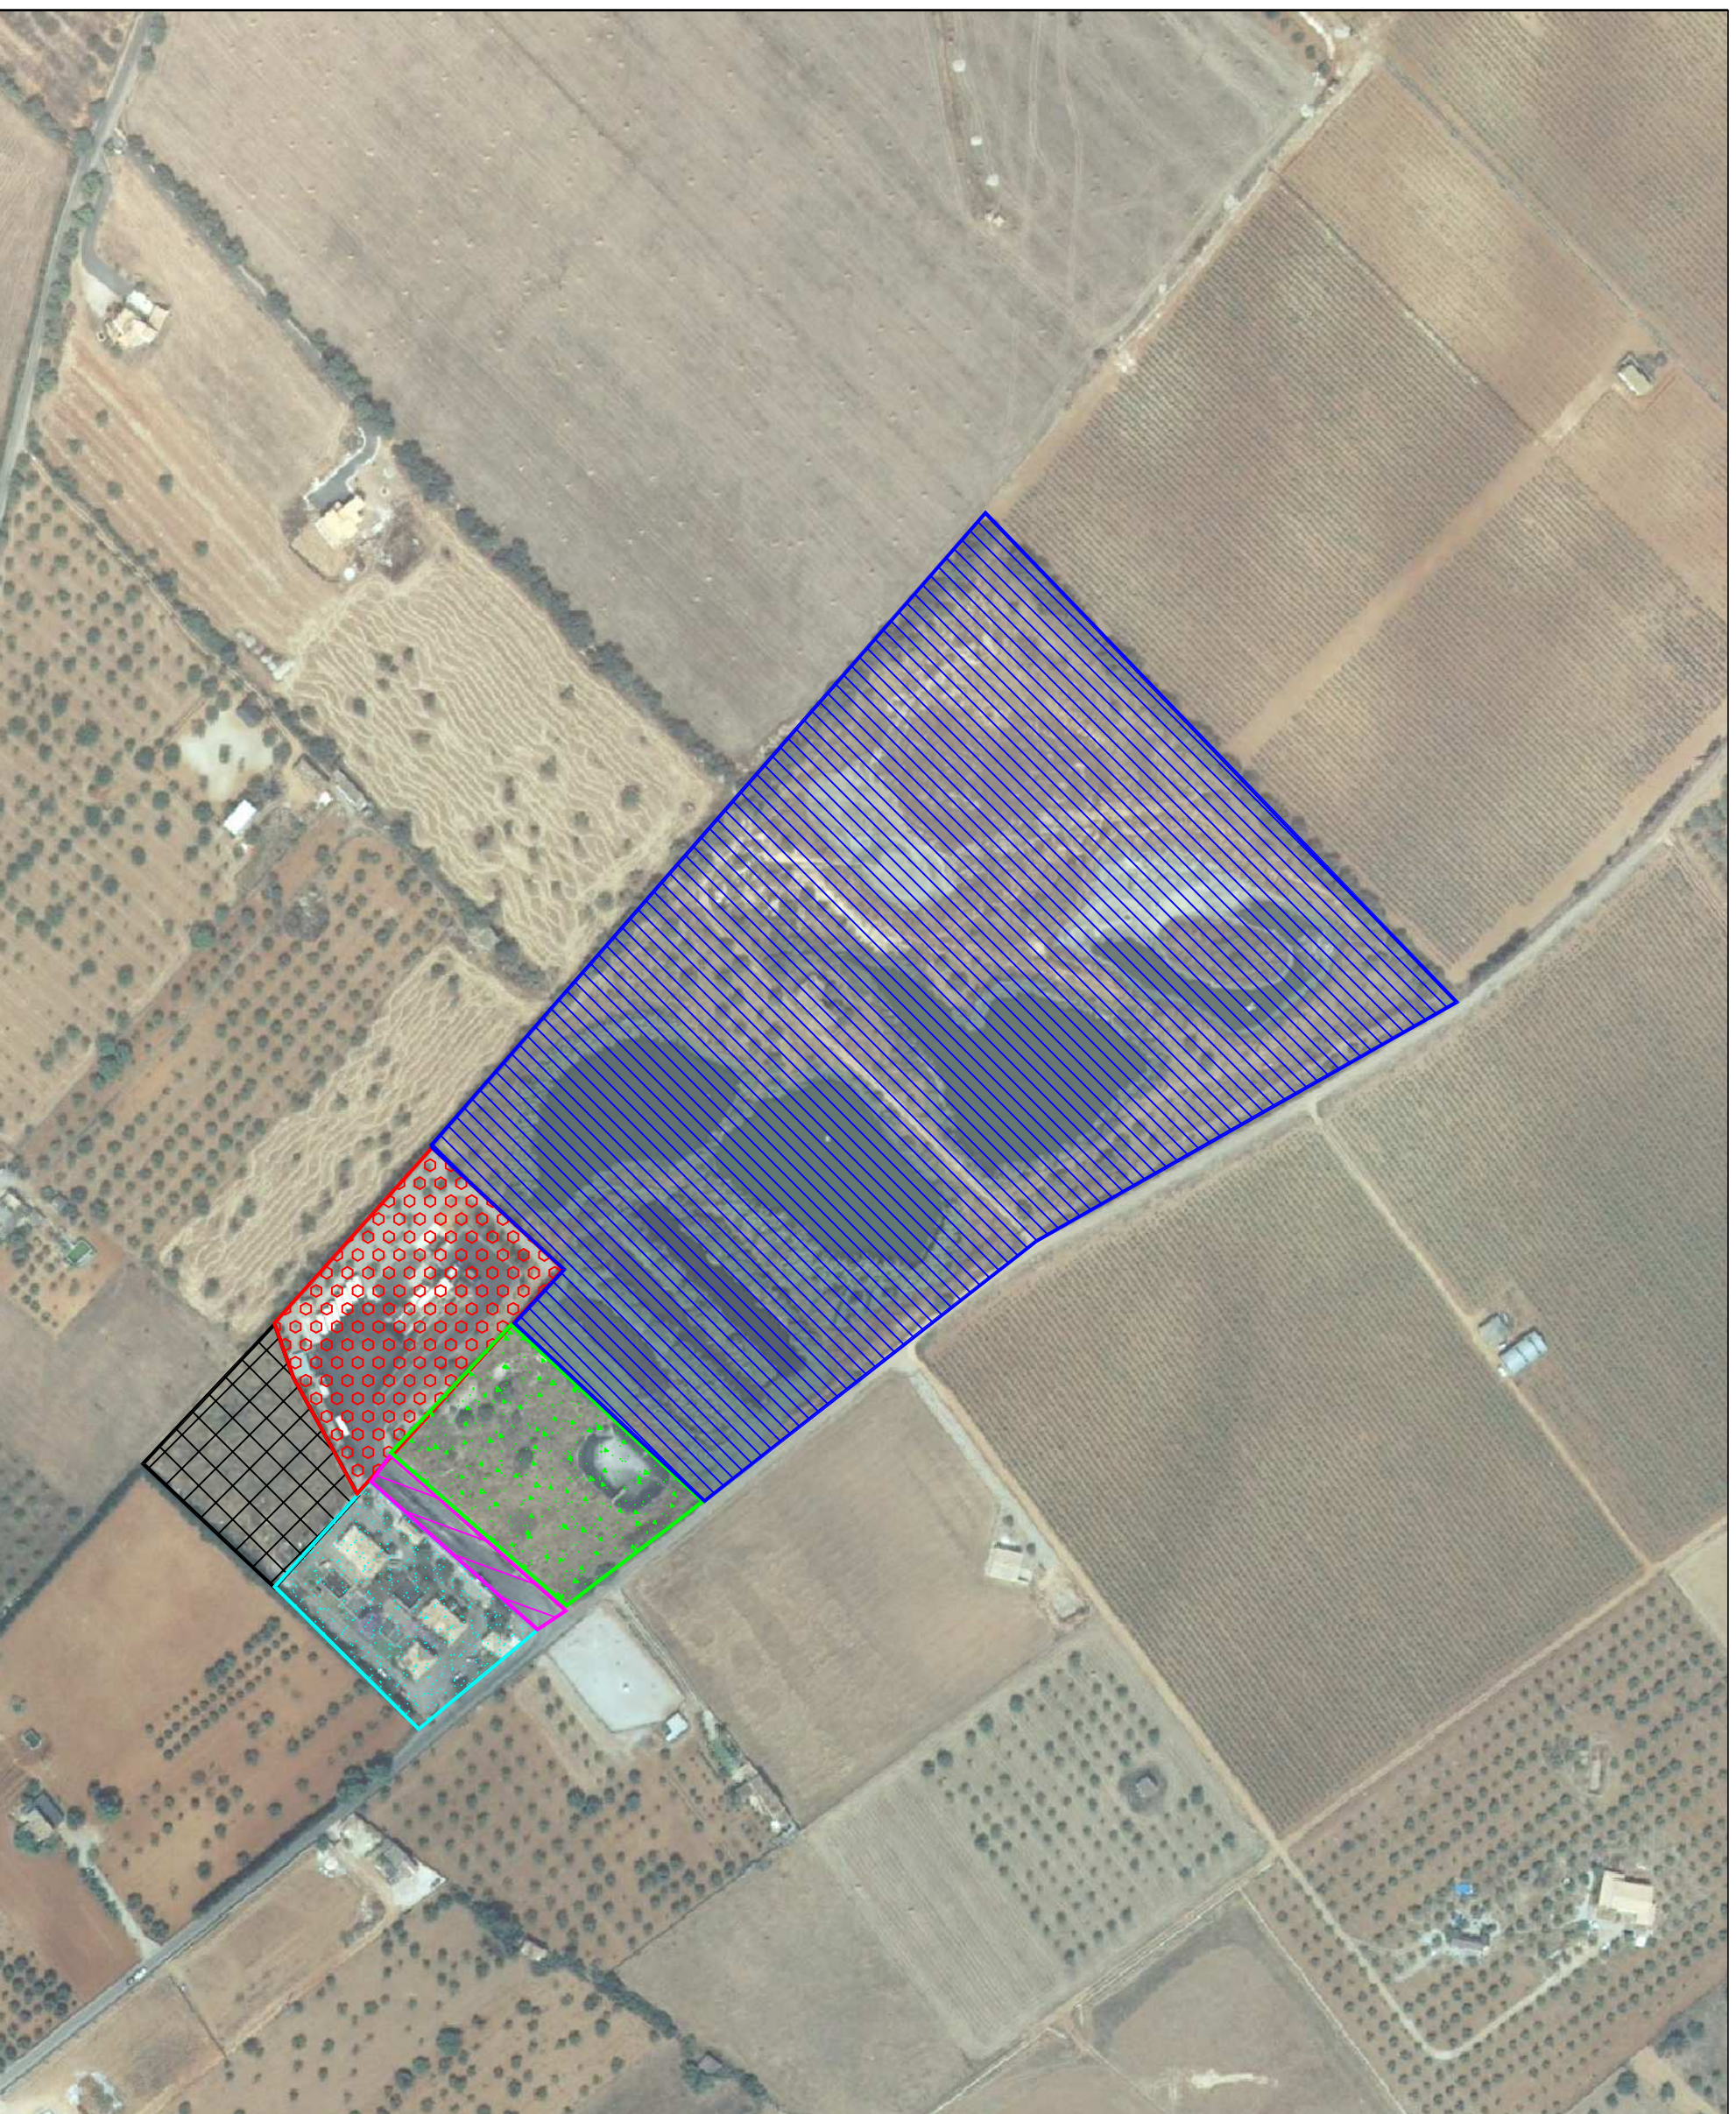
**TÍTULO DEL PLANO/TÍTOL DEL PLANOL:**

DELIMITACIÓ I TITULARITAT PARCEL·LES.  
(EDAR BINSSALEM)

**Nº PLANO/Nº PLANOL:**

# LLEGENDA

	EDAR ACTUAL 4.300m <sup>2</sup>
	AMPLIACIÓ EDAR 4.065m <sup>2</sup>
	CAMI ACCÉS PLANTA TRANSFERÈNCIA 1.100m <sup>2</sup>
	PLANTA TRANSFERÈNCIA 6.721m <sup>2</sup>
	LLACUNA EMERGENCIA 6.412m <sup>2</sup>
	LLACUNES 68.704m <sup>2</sup>



TÍTULO DEL PROYECTO/TÍTOL DEL PROJECTE :

AUTOR DEL PROYECTO/AUTOR DEL PROJECTE:

FECHA/DATA:

GENER  
2012

ESCALAS/ESCALES:


DIN A1: S/E.  
DIN A3: S/E.


TÍTULO DEL PLANO/TÍTOL DEL PLANOL:

SITUACIÓ ACTUAL DELS TERRENYS  
(EDAR BINISSALEM).

Nº PLANO/Nº PLANOL:



 **TITULARITAT  
AGÈNCIA**  
17.000 m<sup>2</sup>.

 **TITULARITAT  
TIRME**  
12.000 m<sup>2</sup>.

**TÍTULO DEL PROYECTO/TÍTOL DEL PROJECTE :**

**AUTOR DEL PROYECTO/AUTOR DEL PROJECTE:**

**FECHA/DATA:**

JULIOL  
2013

**ESCALAS/ESCALES:**

DIN A1: 1/1.000.  
DIN A3: 1/2.000.

**TÍTULO DEL PLANO/TÍTOL DEL PLANOL:**

PROPOSTA NOVA DISTRIBUCIÓ DELS TERRENYS.  
(EDAR BINSSALEM) - JULIOL 2013.

**Nº PLANO/Nº PLANOL:**