



INSTITUT BALEAR DE SANEJAMENT

GOVERN DE LES ILLES BALEARS

Gran Via Asima, 4B, 1er dreta
07009 Palma de Mallorca
Tel.: 971 17 73 37 - Fax: 971 17 73 63

MODIFICACIÓ DEL CONVENI MARC DE COL·LABORACIÓ ENTRE L'INSTITUT BALEAR DE SANEJAMENT (IBASAN) I L'AJUNTAMENT DE LLUCMAJOR, PER A LA CONSTRUCCIÓ, CONSERVACIÓ, FUNCIONAMENT I FINANÇAMENT DE L'ESTACIÓ DEPURADORA D'AIGÜES RESIDUALS DE LA ZONA COSTANERA DE LLUCMAJOR.

Palma , 25 de novembre de 2.004.

REUNITS

D'una part l'Honorable Senyor Jaume Font Barceló, conseller de Medi Ambient del Govern de les Illes Balears i president de l'Institut Balear de Sanejament.

I d'altra el Sr. Lluç Tomàs Munar, batle-president de l'Ajuntament de Lluçmajor.

INTERVENEN

El Senyor Font, en nom i representació de l'Institut Balear de Sanejament, el qual està expressament autoritzat per acord del Consell d'Administració de data 22 de setembre de 2004.

El Senyor Tomàs, en nom i representació de l'Ajuntament de Lluçmajor, el qual està expressament autoritzat per comparèixer en aquest acte i formalitzar aquest document, per acord del plenari de l'Ajuntament de Lluçmajor de data 13 de setembre de 2004.

Ambdues parts, a la representació en què intervenen, es reconeixen mútua i recíproca capacitat legal i, a tal fi

EXPOSEN

I.- Que l'Ajuntament de Lluçmajor, de conformitat amb l'establert a la Llei 7/1985, de 2 d'abril, té les competències en la matèria de protecció del medi ambient, subministrament d'aigua, clavegueram i tractament d'aigües residuals.

II.- Que l'Institut Balear de Sanejament és una empresa pública que té com objecte la promoció, construcció i explotació d'estacions depuradores d'aigües residuals en el marc de la política hidràulica de la Comunitat Autònoma.

III.- Que el dia 1 de juny de 1.996, l'Ajuntament de Lluçmajor i l'IBASAN varen subscriure un conveni de col·laboració, en virtut del qual l'IBASAN es comprometia a comprar uns terrenys per ubicar-hi la depuradora de la zona costanera de Lluçmajor, la qual una vegada construïda, havia de ser cedida a l'IBASAN per a la seva gestió i manteniment.

C.I.F. Q 5750002G IBASAN



En compliment de la clàusula primera de l'esmentat conveni, el dia 22 de novembre de 1996, l'IBASAN va adquirir una parcel·la de 25.400 m2 on s'ha construït una depuradora de la zona costanera de Lluçmajor.

IV.- Que el Ministeri d'Obres Públiques, dins el marc de les obres de sanejament i reutilització a la Badia de Palma, declarades d'interès general mitjançant el RD Llei 3/93 de 26 de febrer i en compliment del conveni de 27 de febrer de 1.995 subscrit amb la Conselleria d'Obres Públiques del Govern Balear, ha dut a terme les obres de "Construcció de la xarxa general d'estacions d'impulsió, col·lectors, depuradora i emissari de la zona costanera de Lluçmajor". L'acta de recepció de les esmentades obres es va formalitzar el dia 28 d'octubre de 2002, mentre que l'acta de lliurament de les instal·lacions construïdes - per tal que l'ajuntament es fes càrrec de la seva explotació, conservació i manteniment- es va dur a terme el dia 18 de novembre de 2002.

V.- Que l'explotació i el manteniment de l'EDAR de la zona costanera de Lluçmajor, des de la seva construcció, l'ha realitzat l'empresa AQUALIA GESTIÓN INTEGRAL DEL AGUA, S.A., adjudicatària de la concessió per a la prestació del servei públic de subministrament d'aigua potable, sanejament i depuració d'aigües residuals del terme de Lluçmajor, segons acord plenari de 30 de novembre de 1998 i resolució de la Batlia de dia 18 de novembre de 2002, fins que l'IBASAN es fes càrrec de les instal·lacions, de conformitat amb el conveni subscrit entre l'ajuntament i l'esmentada empresa pública.

VI.- Que interessa a l'IBASAN i a l'Ajuntament de Lluçmajor, en compliment del conveni marc de col·laboració d'1 de juny de 1996, que l'IBASAN es faci càrrec de la conservació, manteniment i explotació de l'EDAR de la zona costanera de Lluçmajor.

VII.- Que l'entitat AQUALIA GESTIÓN INTEGRAL DEL AGUA, S.A. ha comunicat a l'ajuntament la seva voluntat de renunciar a la prestació del servei d'explotació i manteniment de les instal·lacions de bombaments, col·lectors, depuradora i emissari de la zona costanera del terme municipal de Lluçmajor, a partir del 31 de març de 2005, previ compliment de les condicions econòmiques que s'indiquen a l'escrit de renúncia de 16 de juny de 2004.

VIII.- Que el Ministeri de Medi Ambient ha acordat reconvertir l'antiga depuradora de Lluçmajor (Són Gall) en una estació de bombament i construir una canonada que impulsi les aigües residuals de Lluçmajor poble fins a la nova EDAR de la zona costanera de Lluçmajor. La realització d'aquestes obres ha estat adjudicada a la UTE Llabres Feliu Obra Civil, S.A. i Constructora Hispànica S.A, per un import de 3.240.205,00 euros amb un termini d'execució de dotze mesos.

IX.- Que l'IBASAN, en el marc de les seves competències, i a petició de l'Ajuntament de Lluçmajor, està disposat a col·laborar en l'adquisició de terrenys i/o en la constitució de servituds, en el seu cas, a fi de què es puguin dur a terme les obres a què es refereix l'expositiu anterior, i tot això amb caràcter immediat a fi d'agilitar l'execució de les obres per part del Ministeri de Medi Ambient, tal i com va manifestar aquest Institut, en data 10 de setembre de 2001, mitjançant escrit de l'anterior director-gerent al Ministeri de Medi Ambient i que va donar lloc a l'escrit del propi Ministeri de



Medi Ambient, de data 19 de desembre de 2001, adreçat al batlle-president de l'Ajuntament de Lluçmajor i a l'escrit de la pròpia gerència de l'institut de 17 de gener de 2002.

Exposat allò anterior formalitzen el present conveni de modificació del conveni marc de dia 1 de juny de 1996, en subjecció a les següents:

CLÀUSULES

PRIMERA.- OBJECTE

Es objecte d'aquest conveni l'establiment de mesures per a l'execució, així com la modificació, del conveni marc de col·laboració entre l'Institut Balear de Sanejament (IBASAN) i l'Ajuntament de Lluçmajor per a la construcció, conservació, funcionament i finançament de l'estació depuradora d'aigües residuals de la zona costera de Lluçmajor, de data 1 de juny de 1996.

SEGONA.- MESURES PER A L'EXECUCIO DEL CONVENI MARC DE 1996.

a) LLIURAMENT DE LES INSTAL·LACIONS PER A LA CONSERVACIÓ, MANTENIMENT I EXPLOTACIÓ DE L'EDAR DE LA ZONA COSTANERA DE LLUCMAJOR.

L'Ajuntament de Lluçmajor es compromet a lliurar el dia 1 d'abril de 2005, a l'IBASAN, dins el projecte executat pel Ministeri de Medi Ambient relatiu a "Construcció de la xarxa general d'estacions d'impulsió, col·lectors, depuradora i emissari de la zona costanera de Lluçmajor de la Badia de Palma", les instal·lacions que es detallen i es reflecteixen a l'annex 1 i al plànol que s'adjunta al present annex, perquè l'empresa pública es faci càrrec de les esmentades instal·lacions per al seu manteniment i explotació.

b) LLIURAMENT DE L'EMISSARI MARÍTIM TERRESTRE DE "SAN DIEGO".

L'Ajuntament de Lluçmajor es compromet a lliurar el dia 1 d'abril de 2005, a l'IBASAN, l'emissari marítim terrestre de "San Diego" que consta a l'annex 2.

TERCERA.- COL-LABORACIÓ EN L'ADQUISICIÓ DE TERRENYS I/O EN LA CONSTITUCIÓ DE SERVITUDS PER A LA CONSTRUCCIÓ DE LA CANONADA QUE IMPULSI LES AIGÜES RESIDUALS DE LLUCMAJOR POBLE FINS A LA NOVA EDAR DE LA ZONA COSTANERA DE LLUCMAJOR.

L'IBASAN es compromet a adquirir els terrenys i/o constituir les servituds que en el seu cas siguin necessaris, per a la construcció de la canonada que impulsi les aigües residuals de Lluçmajor poble fins a la nova EDAR de la zona costanera de Lluçmajor, mitjançant el pagament de les despeses per a l'adquisició i/o constitució de les servituds de aqüeducte i de pas de la canonada d'aigua que té previst realitzar el Ministeri de Medi Ambient, per tal de connectar el poble de Lluçmajor a la nova depuradora de la zona costanera



del municipi. Les esmentades despeses no podran superar la quantitat de 120.000 euros.

L'ajuntament es compromet a col·laborar en les pertinents negociacions d'adquisició dels terrenys i/o de constitució de les servituds a què es refereix l'apartat anterior.

CUARTA.- LLIURAMENT DE LA CANONADA DE CONNEXIÓ DE L'ANTIGA DEPURADORA A L'EDAR DE LA ZONA COSTANERA.

Una vegada executades pel Ministeri de Medi Ambient les obres de la canonada i lliurades a l'Ajuntament de Lluçmajor, aquest les posarà a disposició de l'IBASAN, en el termini màxim de tres mesos a comptar des del seu lliurament a l'Ajuntament, per a la seva explotació i manteniment, d'acord amb el plànol que s'adjunta com a annex núm.3.

CINQUENA.- OBRES ABANS DE L'1 D'ABRIL DE 2005.

No obstant el que disposa la clàusula segona d'aquest conveni, relatiu al lliurament de determinades instal·lacions el dia 1 d'abril de 2005, l'IBASAN, de conformitat amb l'Ajuntament de Lluçmajor, podrà realitzar, a la signatura del present conveni, les actuacions i inversions que siguin necessàries per al correcte funcionament de les instal·lacions assenyalades a l'annex 1.

SISENA.- OBLIGACIONS ADDICIONALS.

L'Ajuntament de Lluçmajor, mitjançant la firma d'aquest conveni, s'obliga a:

1. Remetre les aigües residuals urbanes no industrials procedents dels següents nuclis urbans: Urbanitzacions costaneres compreses entre Tolleric i S'Arenal de Lluçmajor, Son Antem, nucli urbà de Lluçmajor i Polígon Industrial de Son Noguera, renunciant a implantar qualsevol altre sistema alternatiu.
2. Continuar amb la gestió i manteniment de les instal·lacions que no estiguin incloses en els plànols que s'adjunten als annexos.
3. Aprovar en el transcurs dels anys 2005 - 2006, previ informe favorable de l'IBASAN, una ordenança referida a les condicions de qualitat que han de tenir les aigües que s'aboquin a la xarxa de clavegueram, per garantir un adequat sistema de funcionament de l'EDAR.
4. Si per qualsevol circumstància s'haguessin d'abocar aigües residuals industrials a la xarxa de clavegueram, l'ajuntament s'obliga a fer efectiu el control del tractament previ, d'acord amb el previst a l'article vuitè del RD 509/96, de 15 de març i el Pla Hidrològic de les Illes Balears aprovat per RD 378/2001.
5. Fer efectiva la separació de les aigües pluvials de les residuals, amb l'objecte d'obtenir un correcte funcionament de les instal·lacions.
6. Aprovar, en el cas que la parcel·la on es troba situada l'EDAR no tingui qualificació urbanística adient per desenvolupar l'activitat de



sanejament, una modificació puntual del planejament general que reflecteixi aquesta circumstància abans del dia 1 d'abril del 2005.

7. Facilitar a l'IBASAN les autoritzacions municipals i els permisos dels propietaris que puguin resultar afectats per les actuacions que siguin necessàries per a dur a terme l'objecte del present conveni, a fi de garantir una adequada explotació, conservació i manteniment de les instal·lacions relacionades amb el sanejament i subministrament elèctric associat per construir les corresponents cessions, servituds de pas, aqüeducte i de conduccions elèctriques.
8. Expedir la totalitat de llicències i autoritzacions sense cap tipus de despesa per a l'IBASAN, per fer les actuacions previstes en aquest conveni i les que siguin necessàries per atendre adequadament el servei de sanejament. També es compromet a l'exempció dels tributs municipals aplicables, atès l'interès general de les actuacions a realitzar per l'IBASAN enlloc de l'ajuntament.

A fi d'obtenir la llicència d'activitats classificades, l'Ajuntament de Lluçmajor es compromet a redactar el projecte preceptiu i a tramitar i concedir les autoritzacions d'instal·lació, obertura i funcionament de les obres lliurades dins el termini màxim d'un any, a partir de dia d'avui.

En el supòsit que l'atorgament de la llicència d'instal·lació, obertura i funcionament estigui condicionada a l'adopció de mesures correctores, l'Ajuntament de Lluçmajor es compromet a dur-les a terme amb càrrec a les indemnitzacions o compensacions que preveu la llei reguladora del Cànon de Sanejament i les disposicions que la desenvolupen.

9. Comunicar a l'IBASAN, amb una antelació mínima d'un any, la incorporació de noves urbanitzacions a la xarxa de clavegueram. Tot això, a fi i efecte que l'IBASAN pugui adaptar de forma adequada les seves instal·lacions a les noves necessitats del municipi.

SETENA.- INSTAL·LACIONS DE REUTILITZACIÓ D'AIGUA DEPURADA.

L'IBASAN i l'Ajuntament de Lluçmajor estudiaran, a través de la comissió a que es refereix la clàusula desena d'aquest conveni, la conveniència i l'oportunitat de dur a terme la gestió i manteniment de les instal·lacions de reutilització d'aigua depurada existents en el terme municipal, la qual cosa seria objecte d'un conveni específic.

VUITENA.- RESPONSABILITATS.

L'IBASAN no es farà responsable de les reclamacions de qualsevol tipus i relatives al servei de sanejament, que s'hagin produït o s'interposin abans del dia 1 d'abril de 2005, dia fixat per a la cessió de les instal·lacions.



NOVENA.- INDEMNITZACIONS I COMPENSACIONS.

D'acord amb el previst a la llei reguladora del Cànon de Sanejament i les disposicions que la desenvolupen, les quantitats econòmiques corresponents a les indemnitzacions o compensacions per cobrir les inversions i despeses relacionades amb el servei de depuració que realitzi l'IBASAN, a partir de del lliurament de les instal·lacions a que es refereix aquest conveni, correspondran a l'IBASAN.

En el supòsit que l'IBASAN a comptar des de la firma d'aquest conveni, i abans del dia 1 d'abril de 2005 realitzi obres i/o inversions en els termes a què es refereix la clàusula cinquena d'aquest conveni, tindrà dret a la percepció de les corresponents indemnitzacions o compensacions, en el termes prevists reglamentàriament.

Igualment, en el supòsit que l'Ajuntament de Lluçmajor hagi de realitzar mesures correctores de conformitat amb l'establert a la clàusula sisena apartat 8^e, aquest tindrà dret a la percepció de les corresponents indemnitzacions o compensacions, en el termes prevists reglamentàriament.

DESENA.- COMISSIÓ DE SEGUIMENT.

Es crea una comissió de seguiment d'aquest conveni formada per quatre membres, dos d'ells seran anomenats per l'IBASAN i els altres dos per l'Ajuntament de Lluçmajor. Aquesta comissió resoldrà els problemes d'interpretació i compliment que es plantegin durant la vigència d'aquest conveni de conformitat amb l'establert a l'article 78.5 de la Llei 3/2003, de 26 de març.

ONZENA.- VIGÈNCIA.

Les parts acorden que el present conveni tindrà una vigència de vint anys, a comptar des de la data de signatura del present document, que podrà ser prorrogat expressament i de mutu acord entre las parts.

DOTZENA.- CONDICIÓ RESOLUTÒRIA

El present conveni està subjecte a la clàusula resolutòria consistent en l'extinció, per qualsevol causa, de les relacions jurídiques que lligan a l'Ajuntament de Lluçmajor i l'entitat AQUALIA GESTION INTEGRAL DEL AGUA, SA a què es refereix l'expositiu setè d'aquest conveni.

En el supòsit de no extinció de la concessió a que fa referència l'expositiu cinquè, relatiu al servei de sanejament de les instal·lacions que són objecte d'aquest conveni, l'ajuntament haurà de reintegrar totes les despeses efectuades a les instal·lacions objecte d'aquest conveni, així com la quantitat de 146.166,14 euros (24.320.000 pessetes) satisfeta per l'IBASAN per a la compra dels terrenys on es va construir la depuradora de la zona costanera de Lluçmajor, més els interessos legals.



TRETZENA.- NATURALES.

Aquest conveni té naturalesa administrativa i, en conseqüència qualsevol discrepància o diferència serà resolta per la comissió de seguiment, de mutu acord, i a falta d'acord per la Jurisdicció contenciosa.

I, perquè així consti, es signa aquest conveni en exemplar duplicat, en el lloc i data indicats a l'encapçalament.

El president de l'IBASAN.

El batle de Lluçmajor.




PLÀNOL ANNEX 1.

- 1. EDAR DE S'ARENAL.**
- 2. EBAR 15.**
- 3. EBAR 3.**
- 4. COL-LECTOR ENTRE EBAR 15 I EDAR.**
- 5. COL-LECTOR ENTRE EBAR 3 I EDAR.**
- 6. EMISSARI MARITIM-TERRESTRE DENOMINAT SON VERÍ.**
- 7. EMISSARI MARITIM-TERRESTRE DENOMINAT SANT DIEGO.**




PLÀNOL ANNEX 2

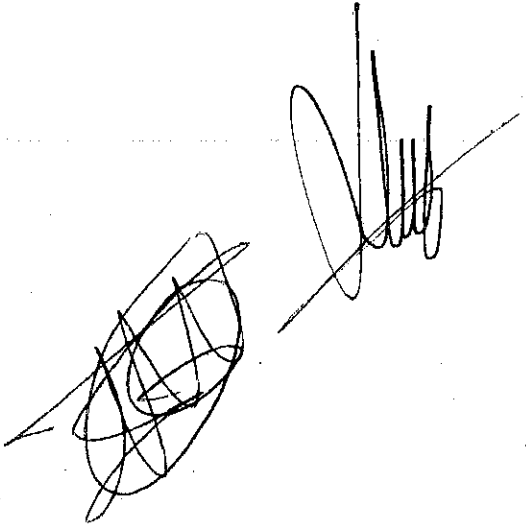




PLÀNOL ANNEX 3

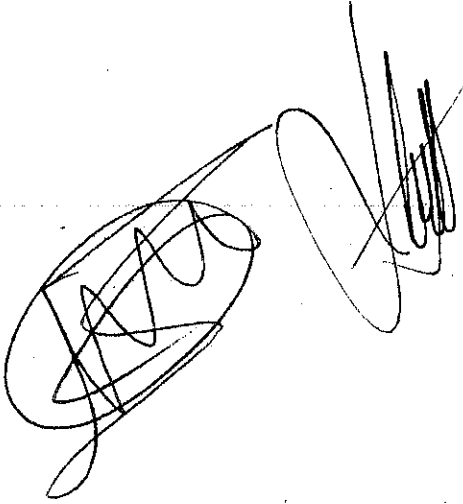


EMISARI SAN DIEGO

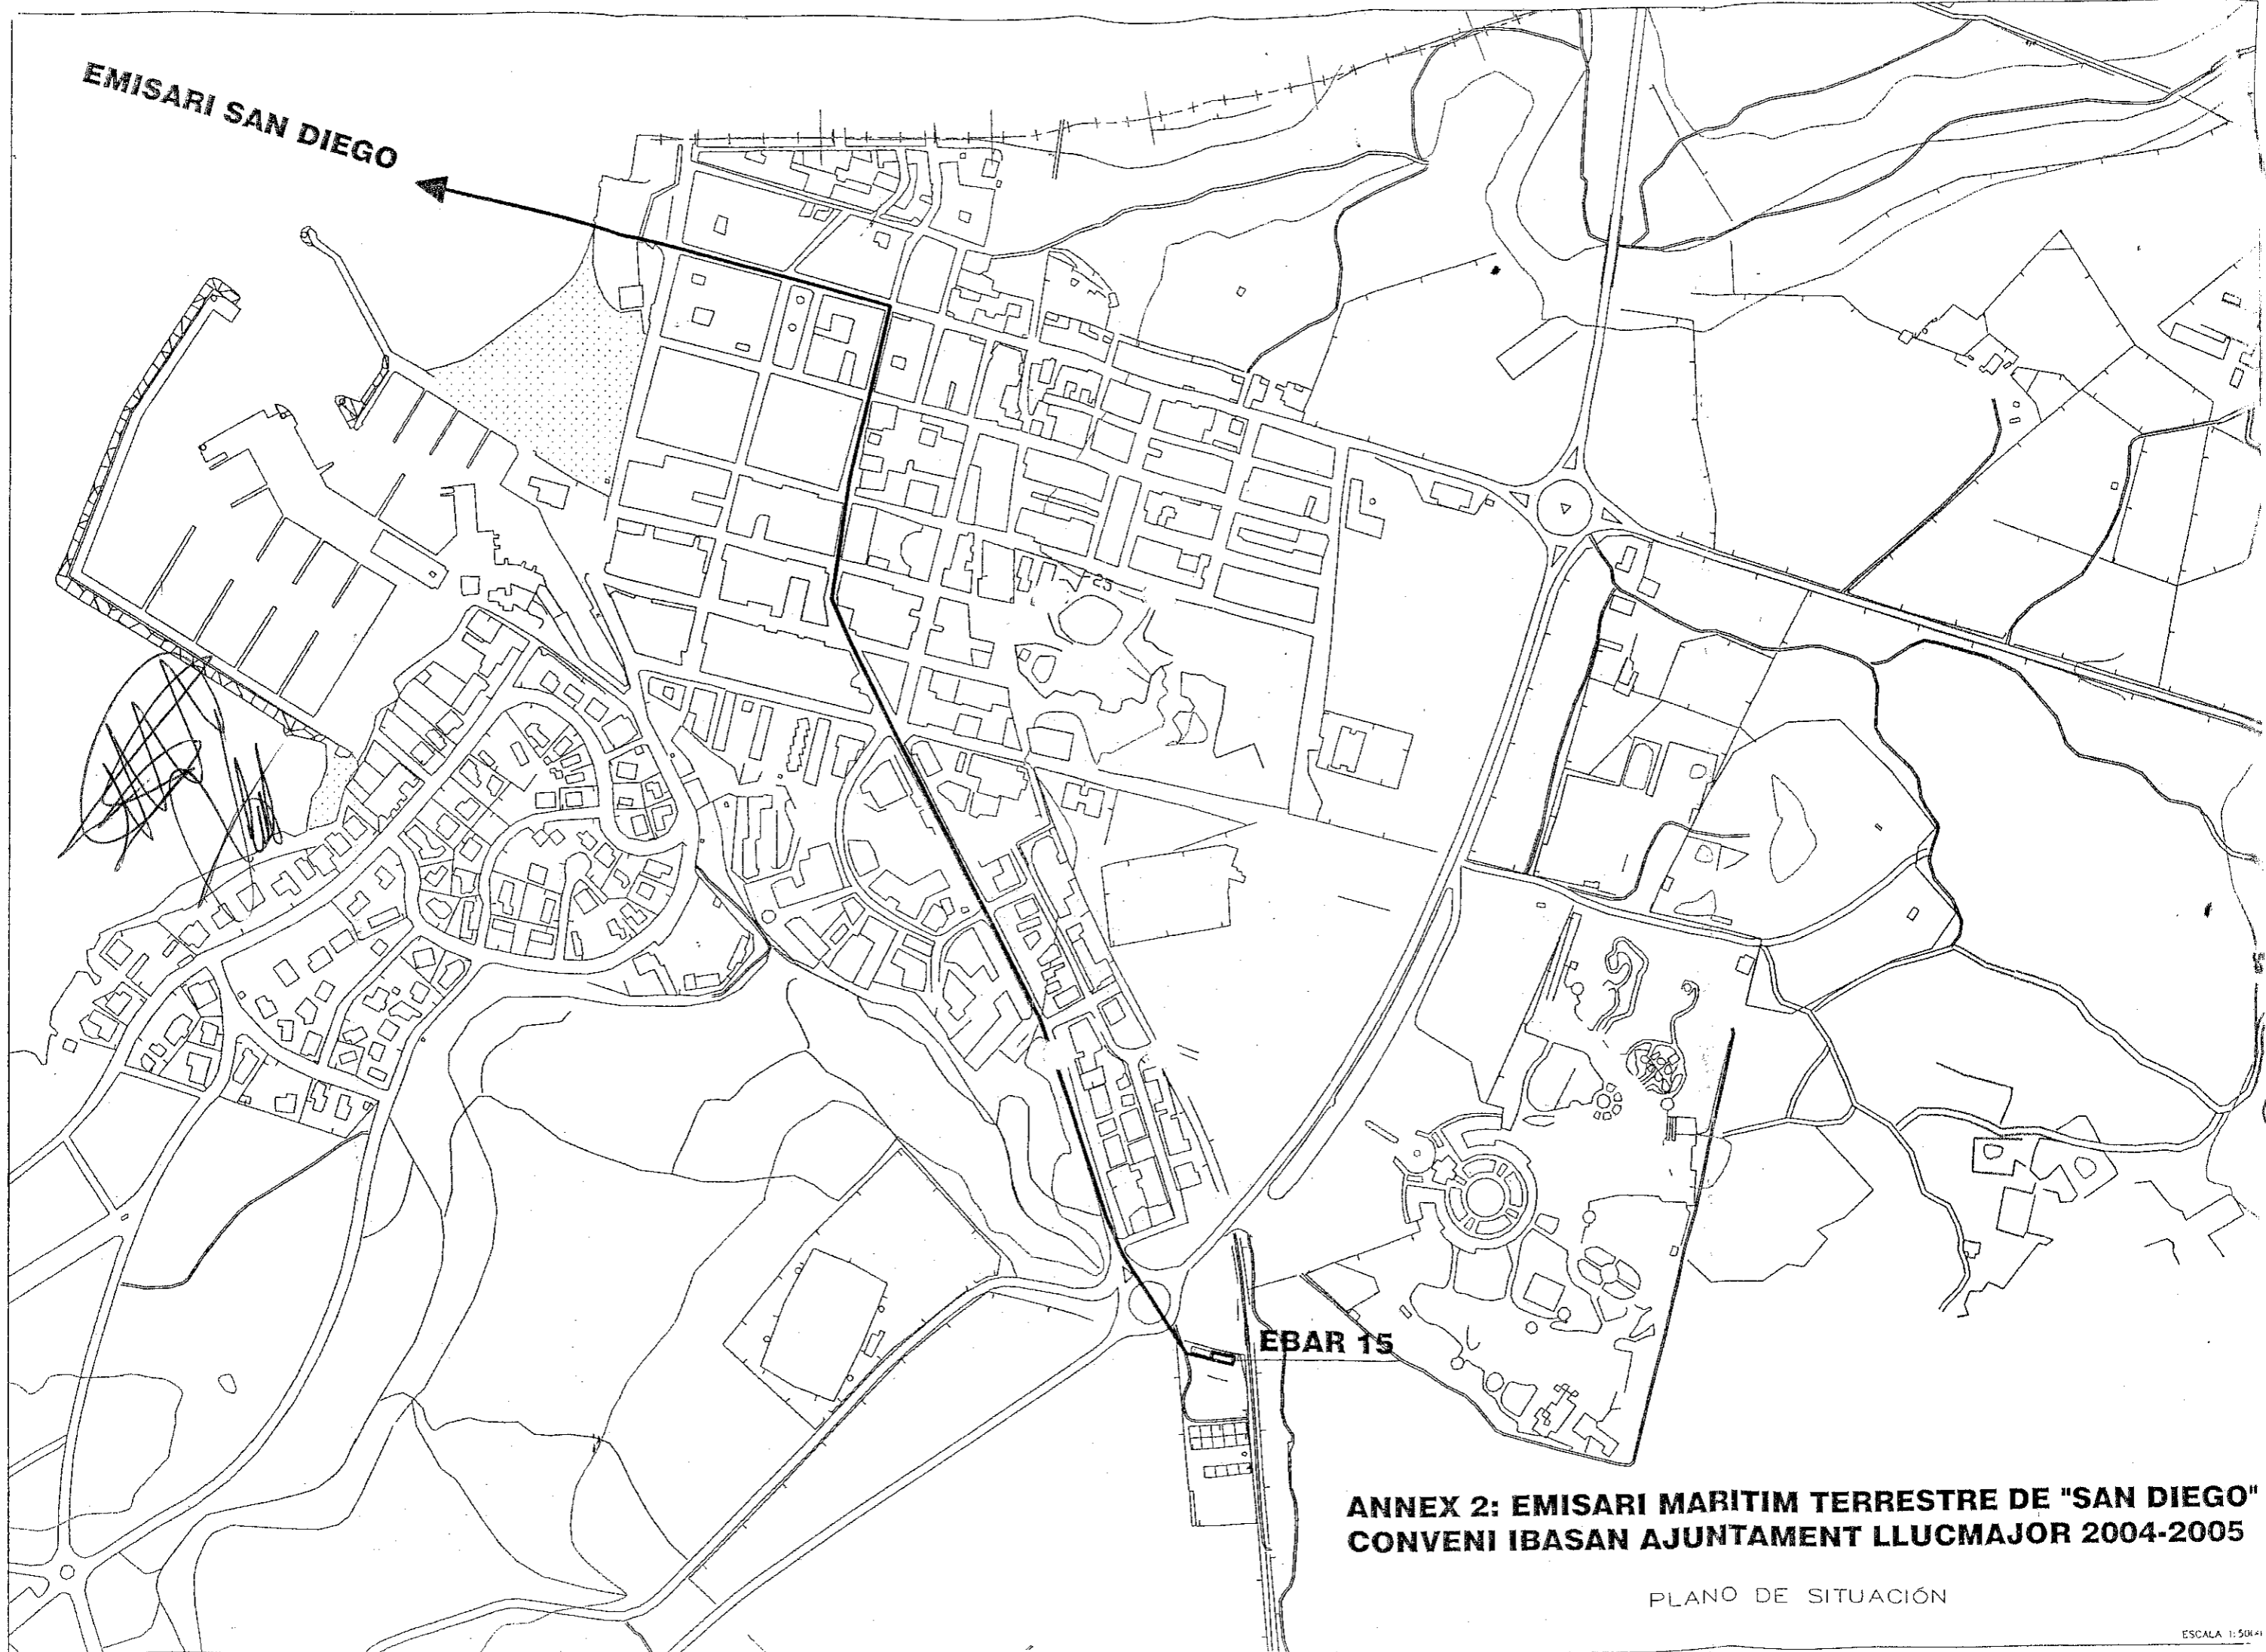


EBAR 15

**ANNEX 2: EMISARI MARITIM TERRESTRE DE "SAN DIEGO"
CONVENI IBASAN AJUNTAMENT LLUCMAJOR 2004-2005**

PLANO DE SITUACIÓN

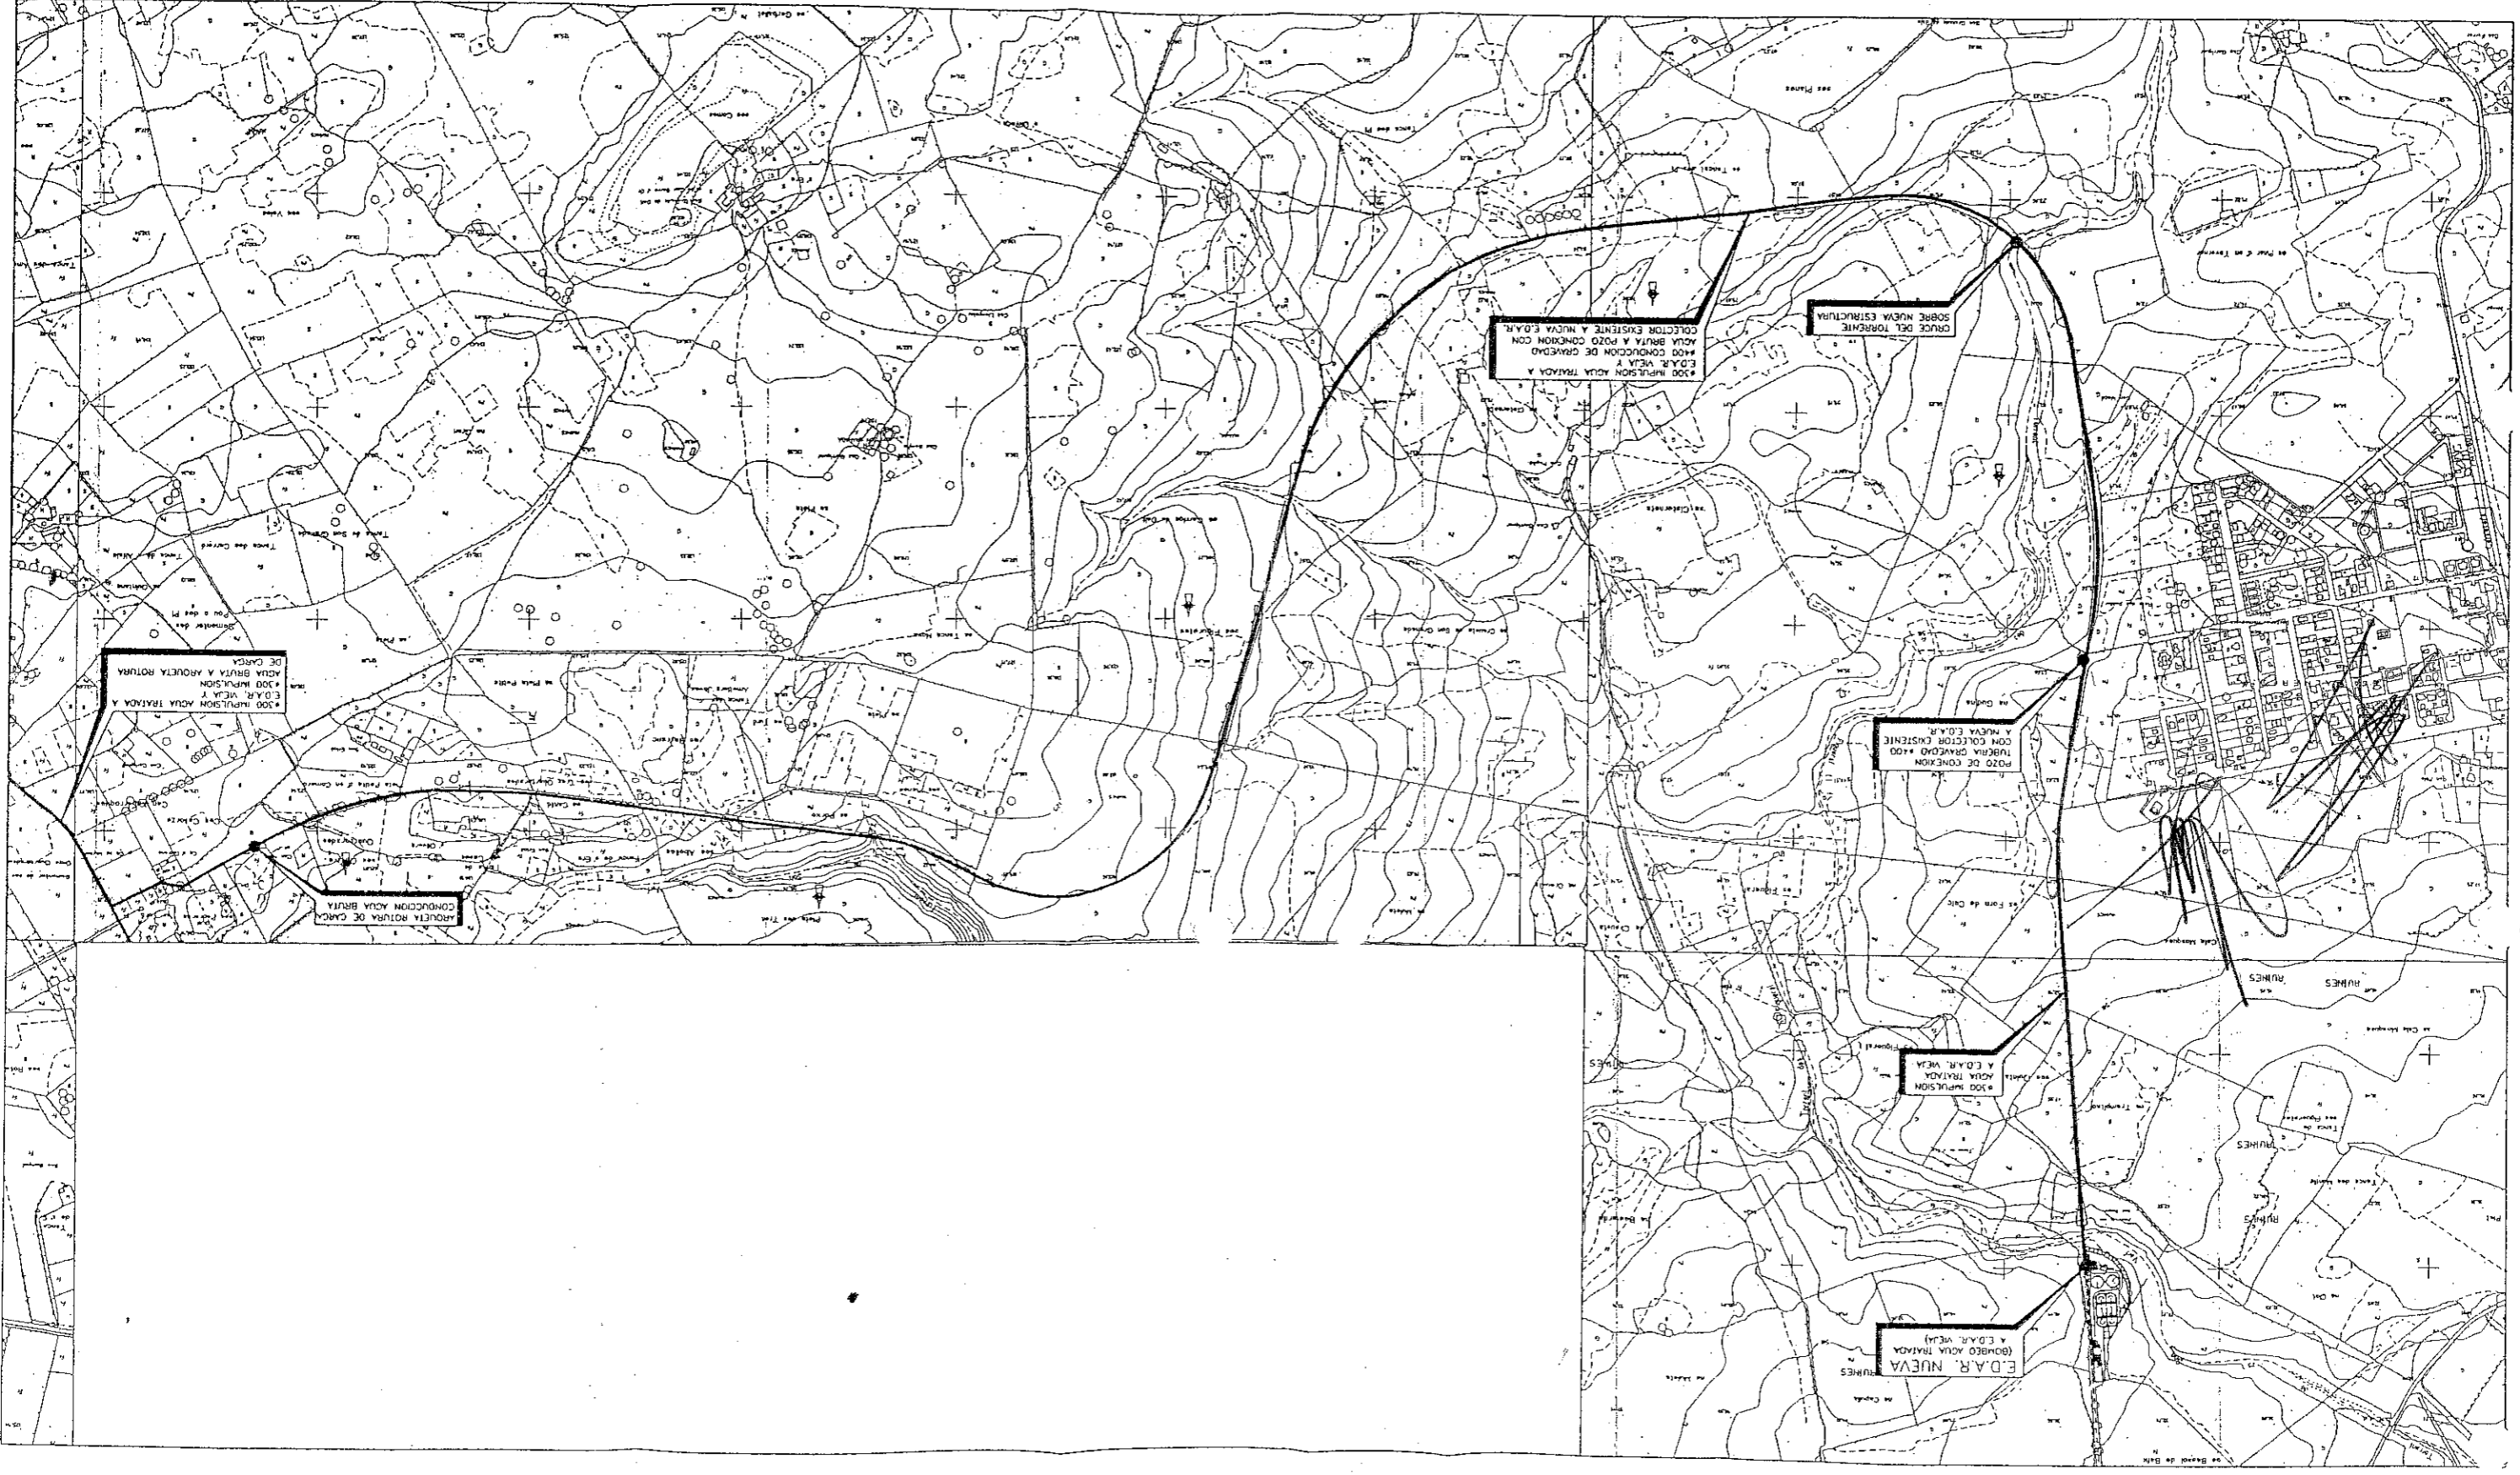

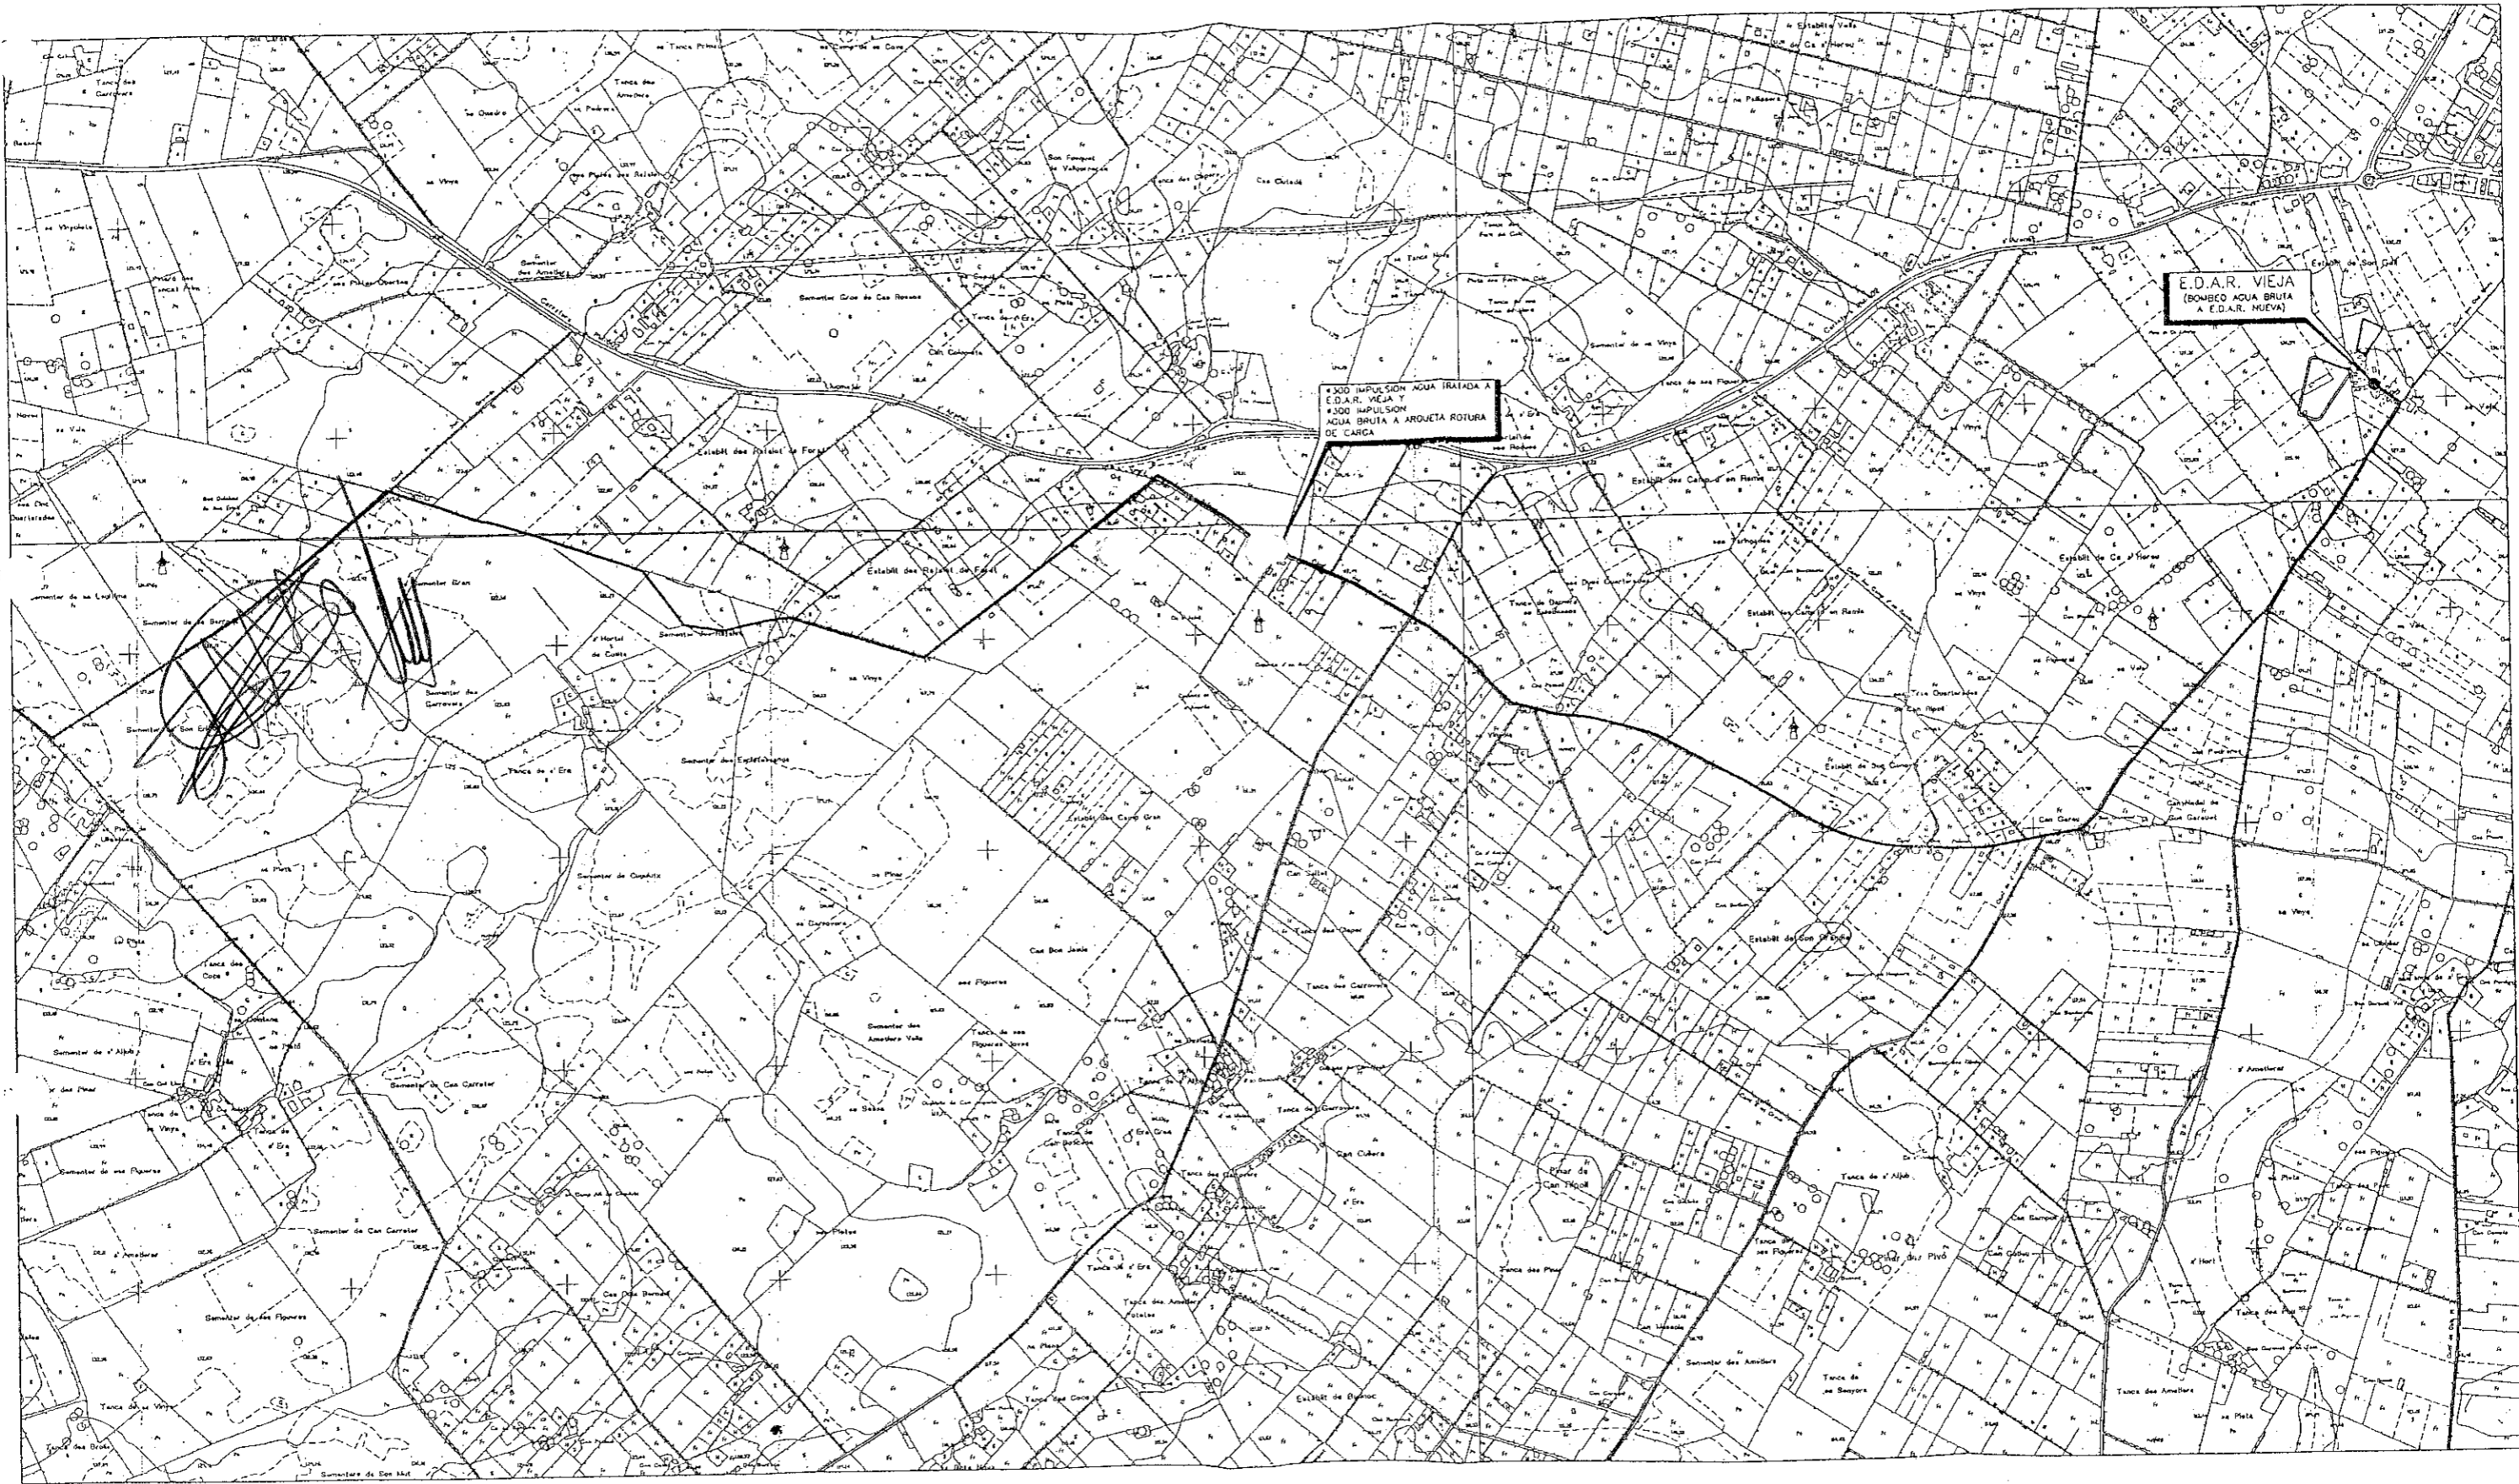

SECRETARÍA DE ESTADO DE AGUAS Y COSTAS
 Dirección General de Obras
 Hidráulicas y Calidad de las Aguas
 Subdirección General de Tratamiento y Control
 de la Calidad de las Aguas

EMPRESA CONSULTORA:

INGENIERO AUTOR DEL PROYECTO:

 D. Alonso Martínez Lefía

INGENIERO DIRECTOR DEL PROYECTO:

 D. Pedro M. Colinas Montero


TÍTULO DEL PROYECTO
 PROYECTO DE BOMBEO Y CONDUCCIONES DE SANEAMIENTO
 Y REUTILIZACIÓN ENTRE LLUCHMAJOR NÚCLEO URBANO Y LA
 NUEVA E.D.A.R.: LLUCHMAJOR, T.M. LLUCHMAJOR (BALEARES)

ESCALA:
 1/7500

CLAVE:
 11.307-446/2111
 FECHA:
 SEPTIEMBRE 2002

TÍTULO DEL PLANO:
 PLANO GENERAL
 DE SITUACIÓN DE LAS OBRAS


PLANO N.º:
 1.
 HOJA 2 DE

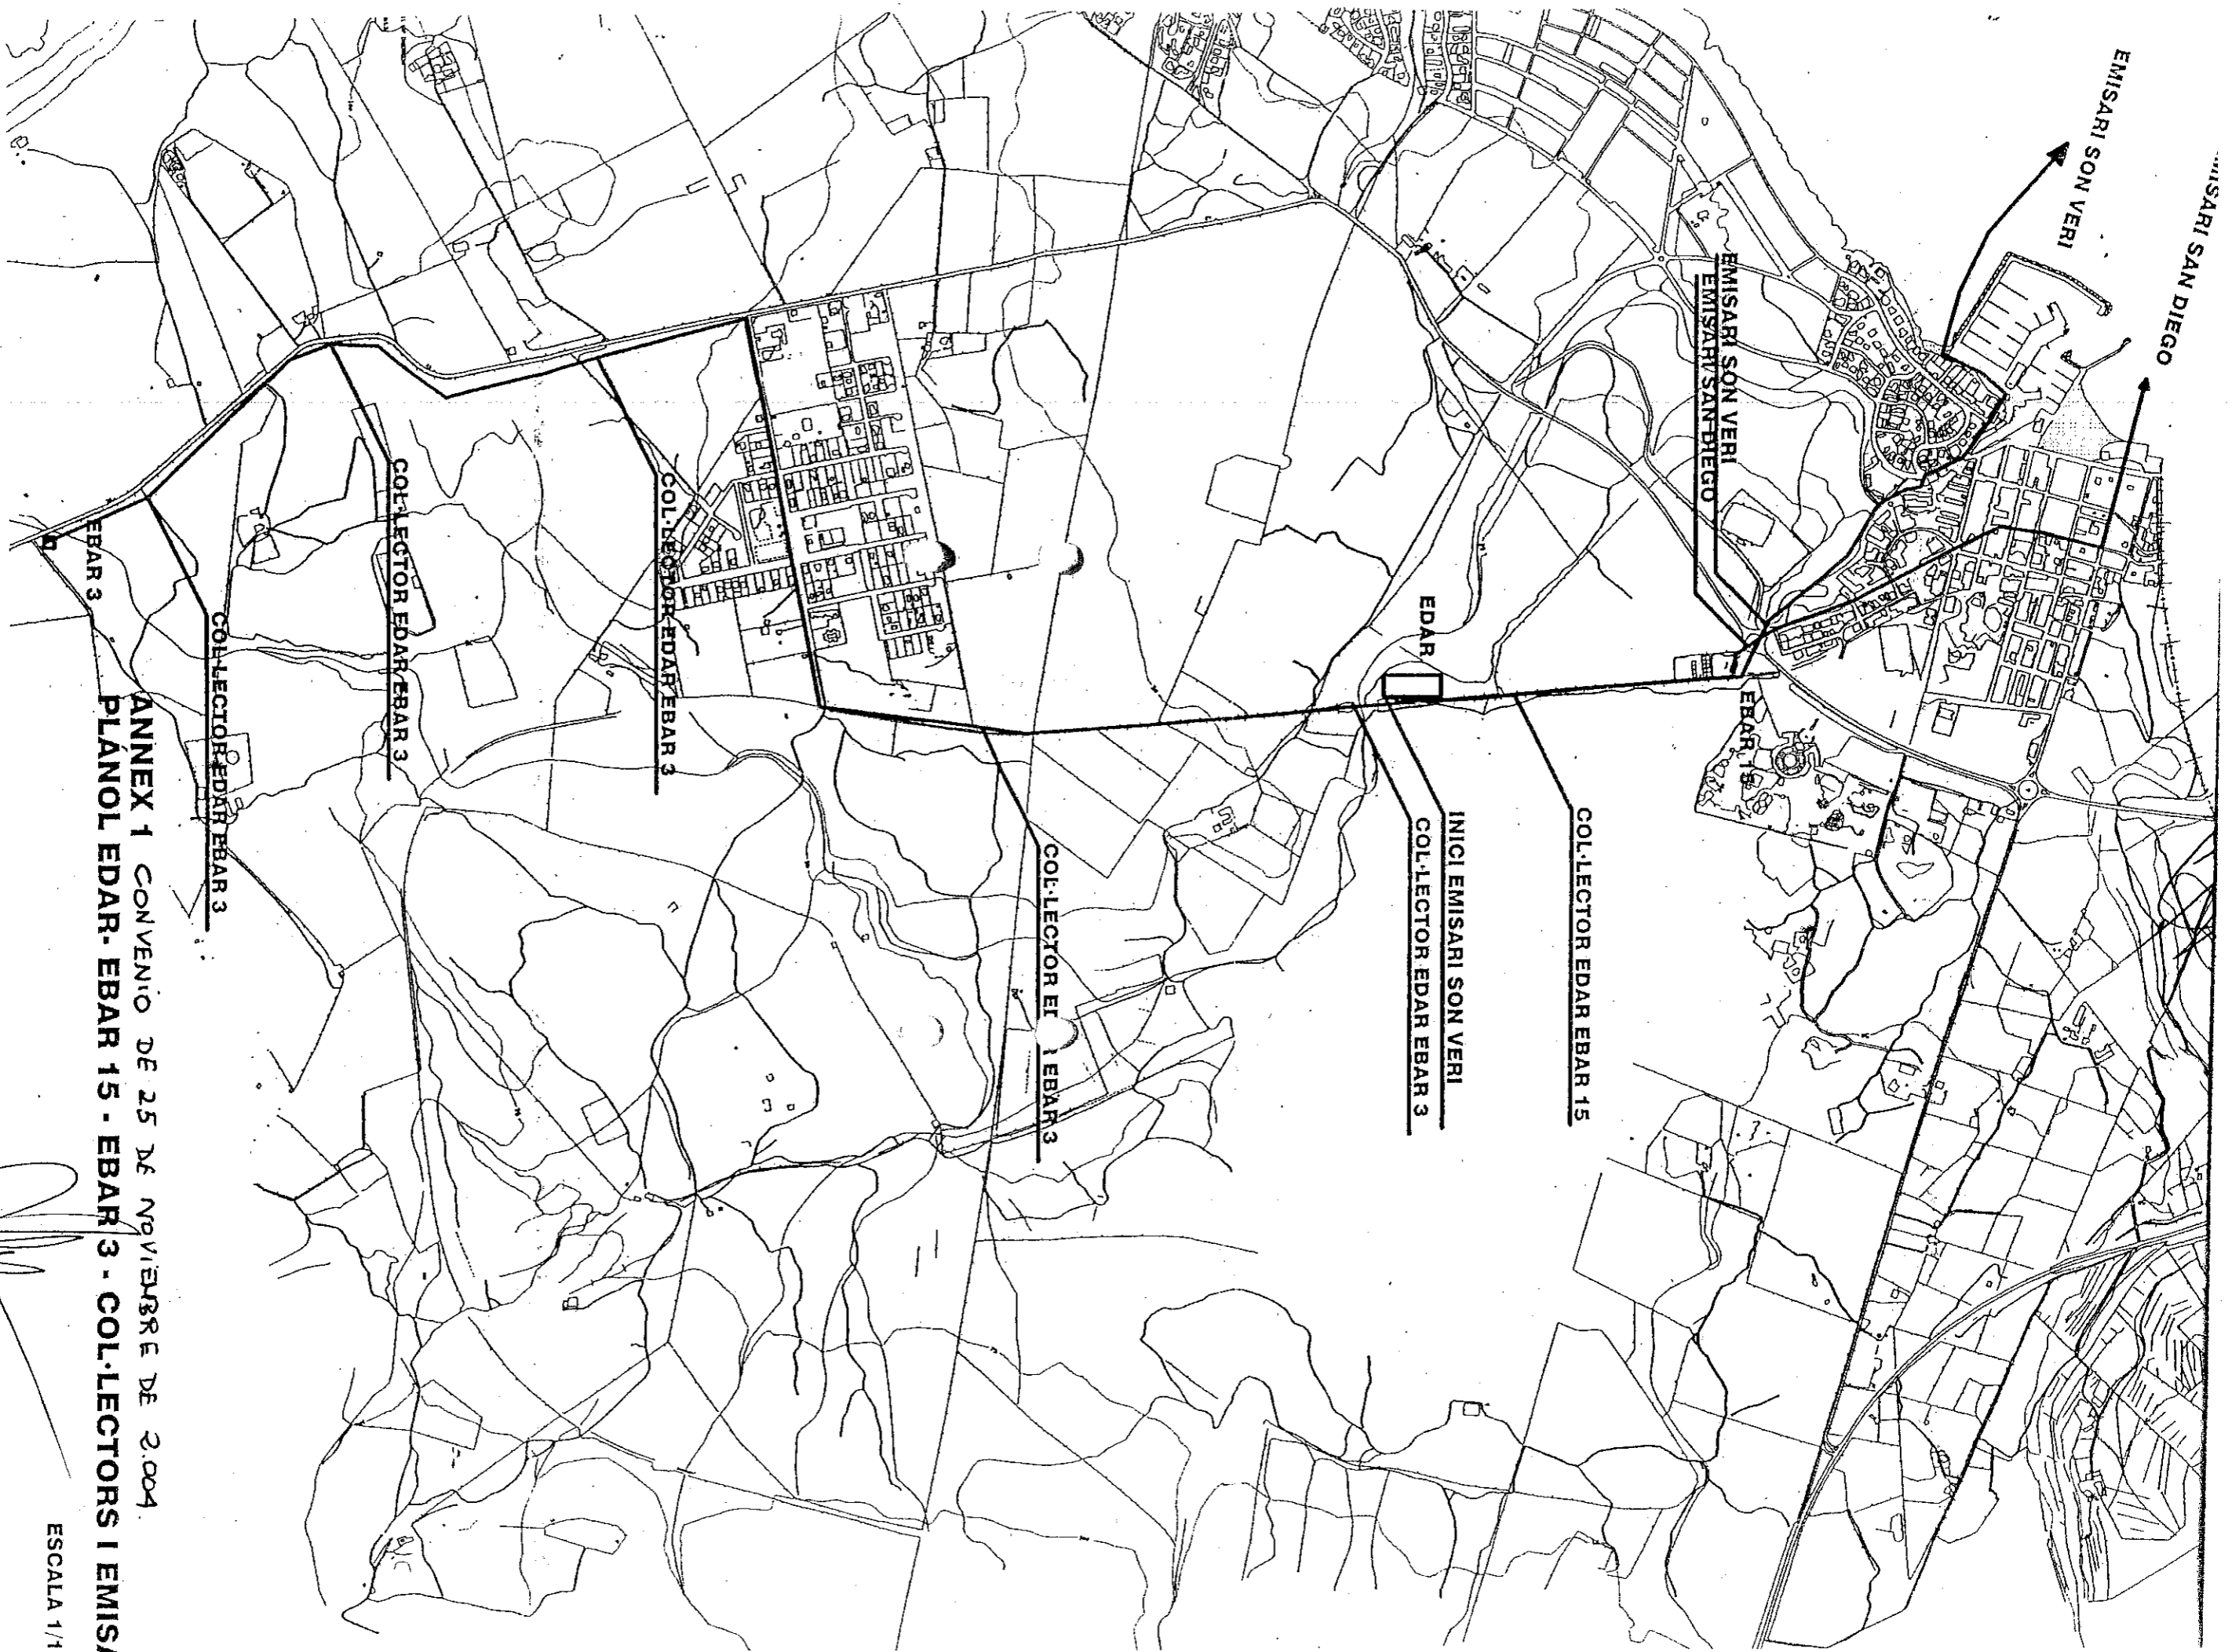

ANNEX 1 CONVENIO DE 25 DE NOVEMBRE DE 2004
PLANOL EDAR·EBAR 15 - EBAR 3 - COL·LECTORS I EMISARI

ESCALA 1/1



EMISARI SAN DIEGO

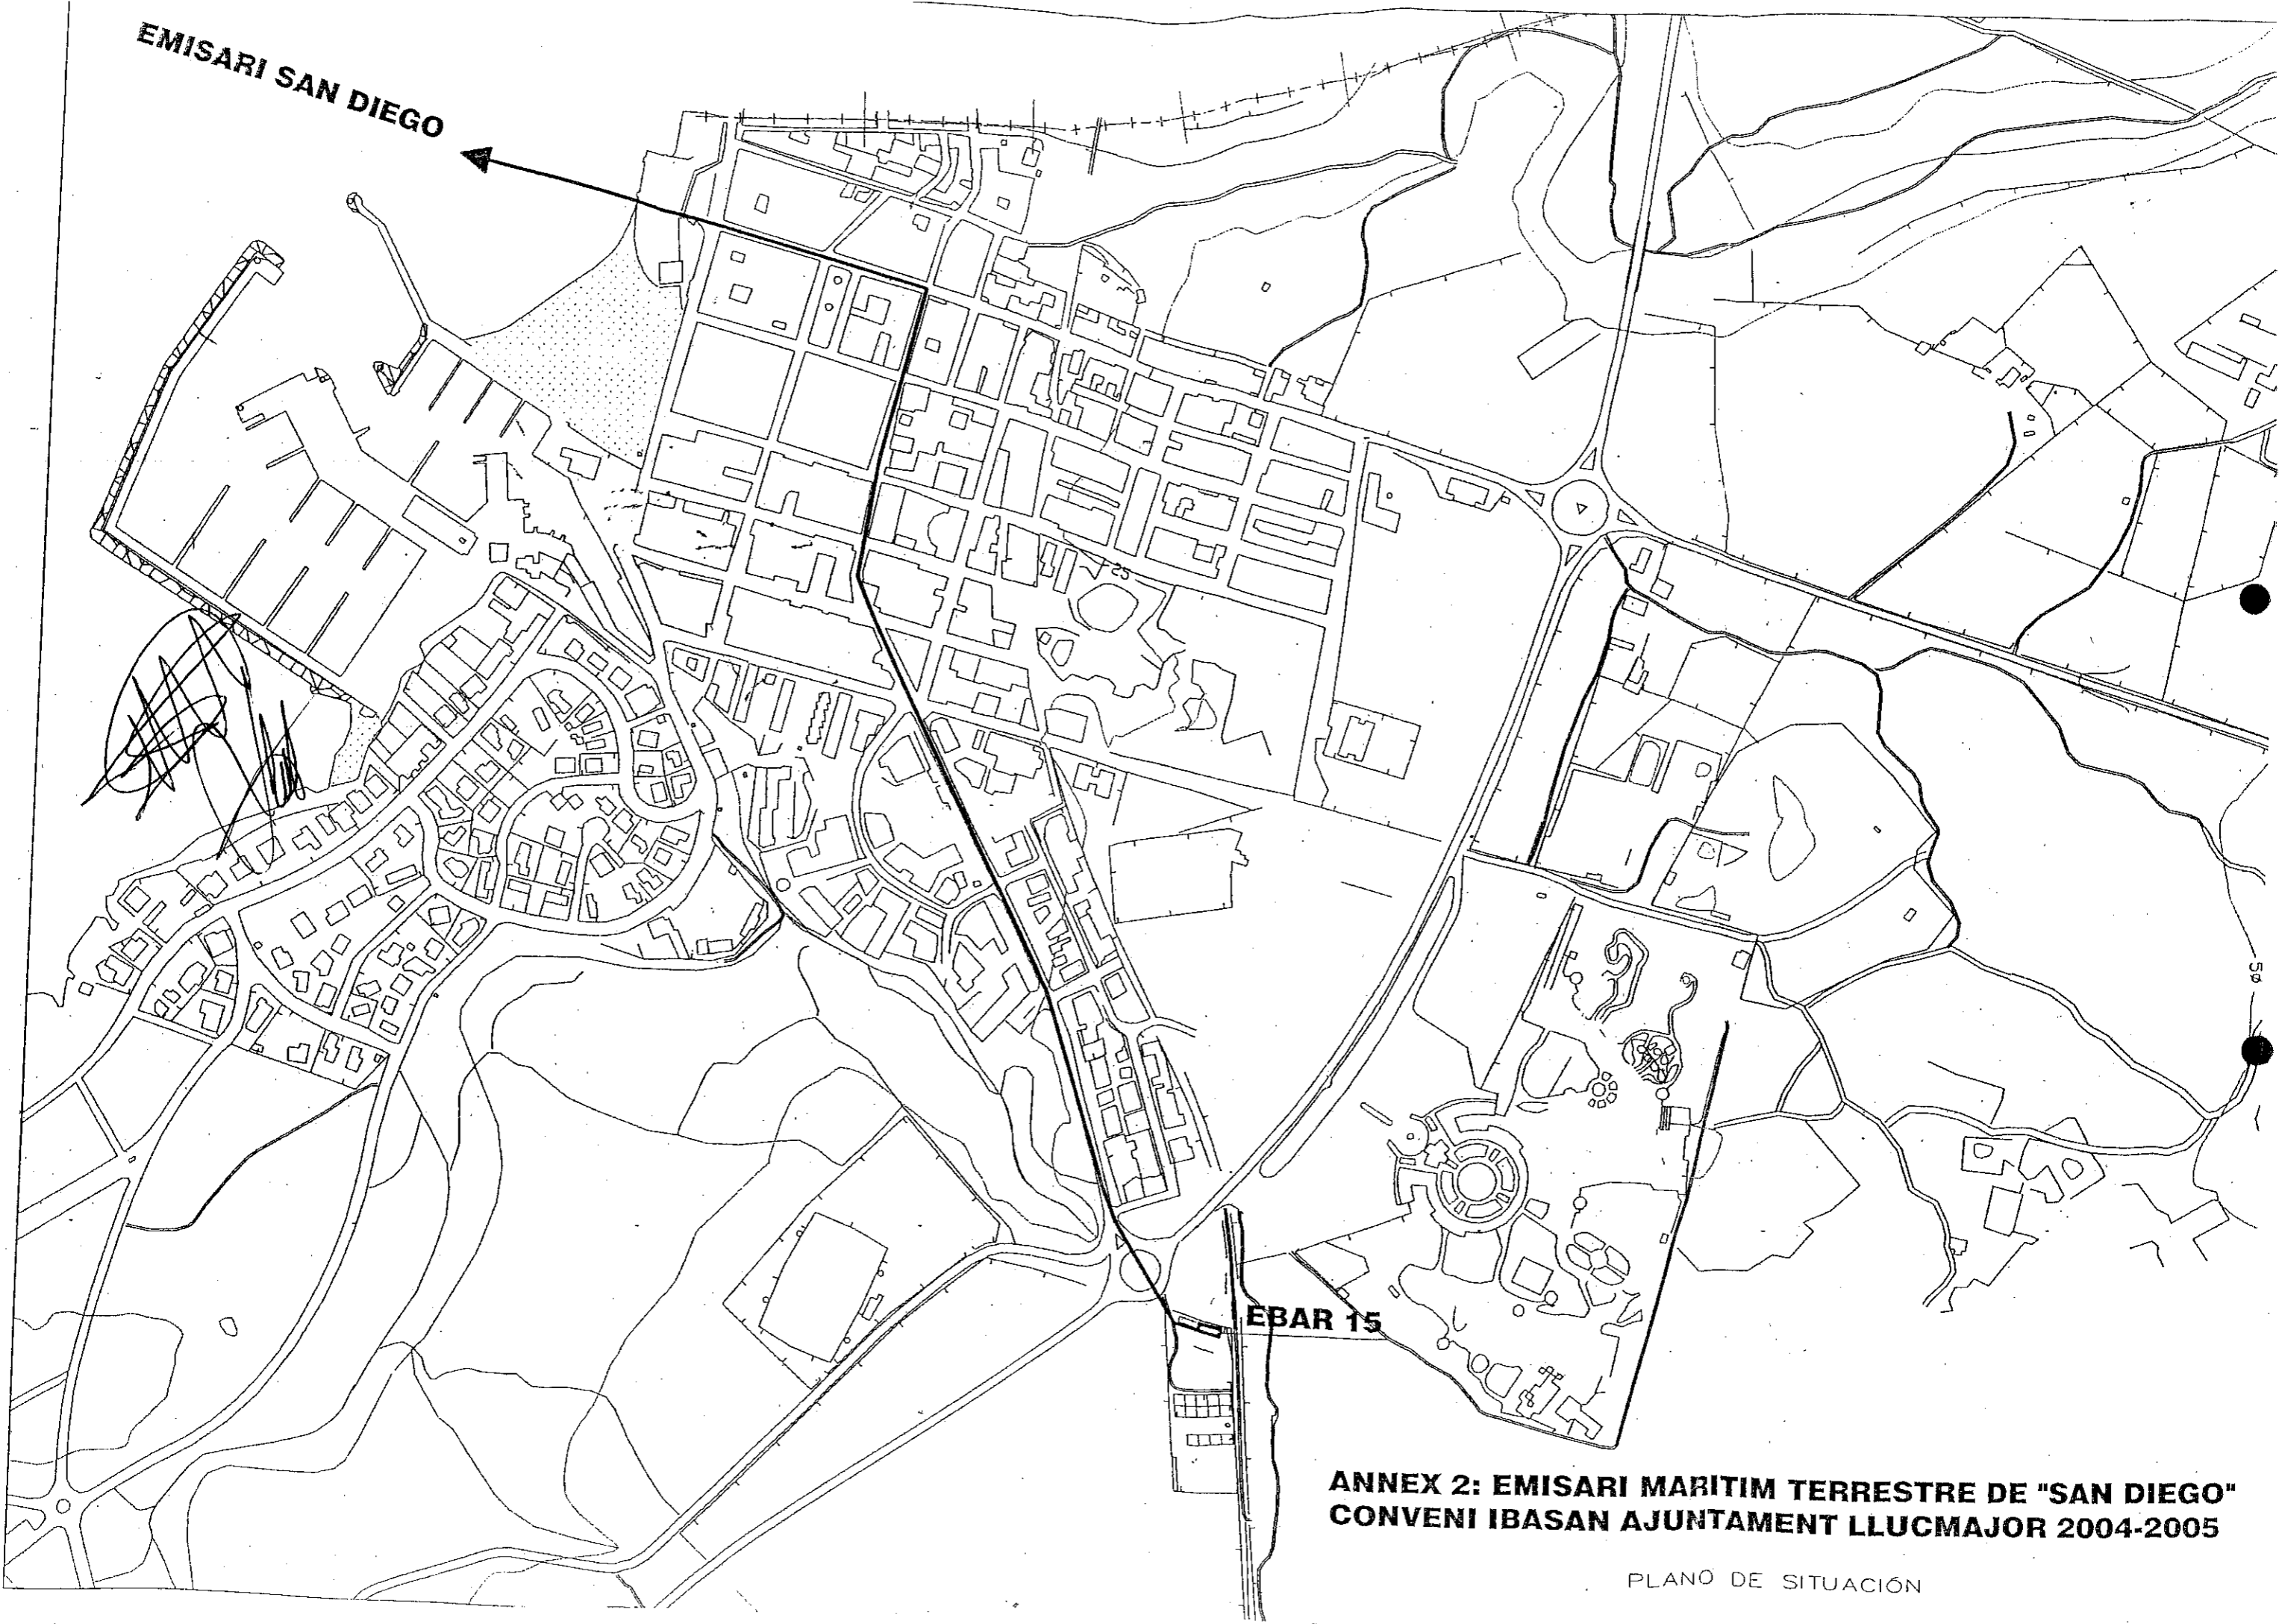


EBAR 15


**ANNEX 2: EMISARI MARITIM TERRESTRE DE "SAN DIEGO"
CONVENI IBASAN AJUNTAMENT LLUCMAJOR 2004-2005**


PLANO DE SITUACION

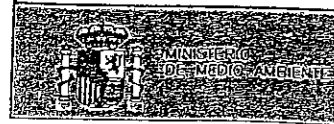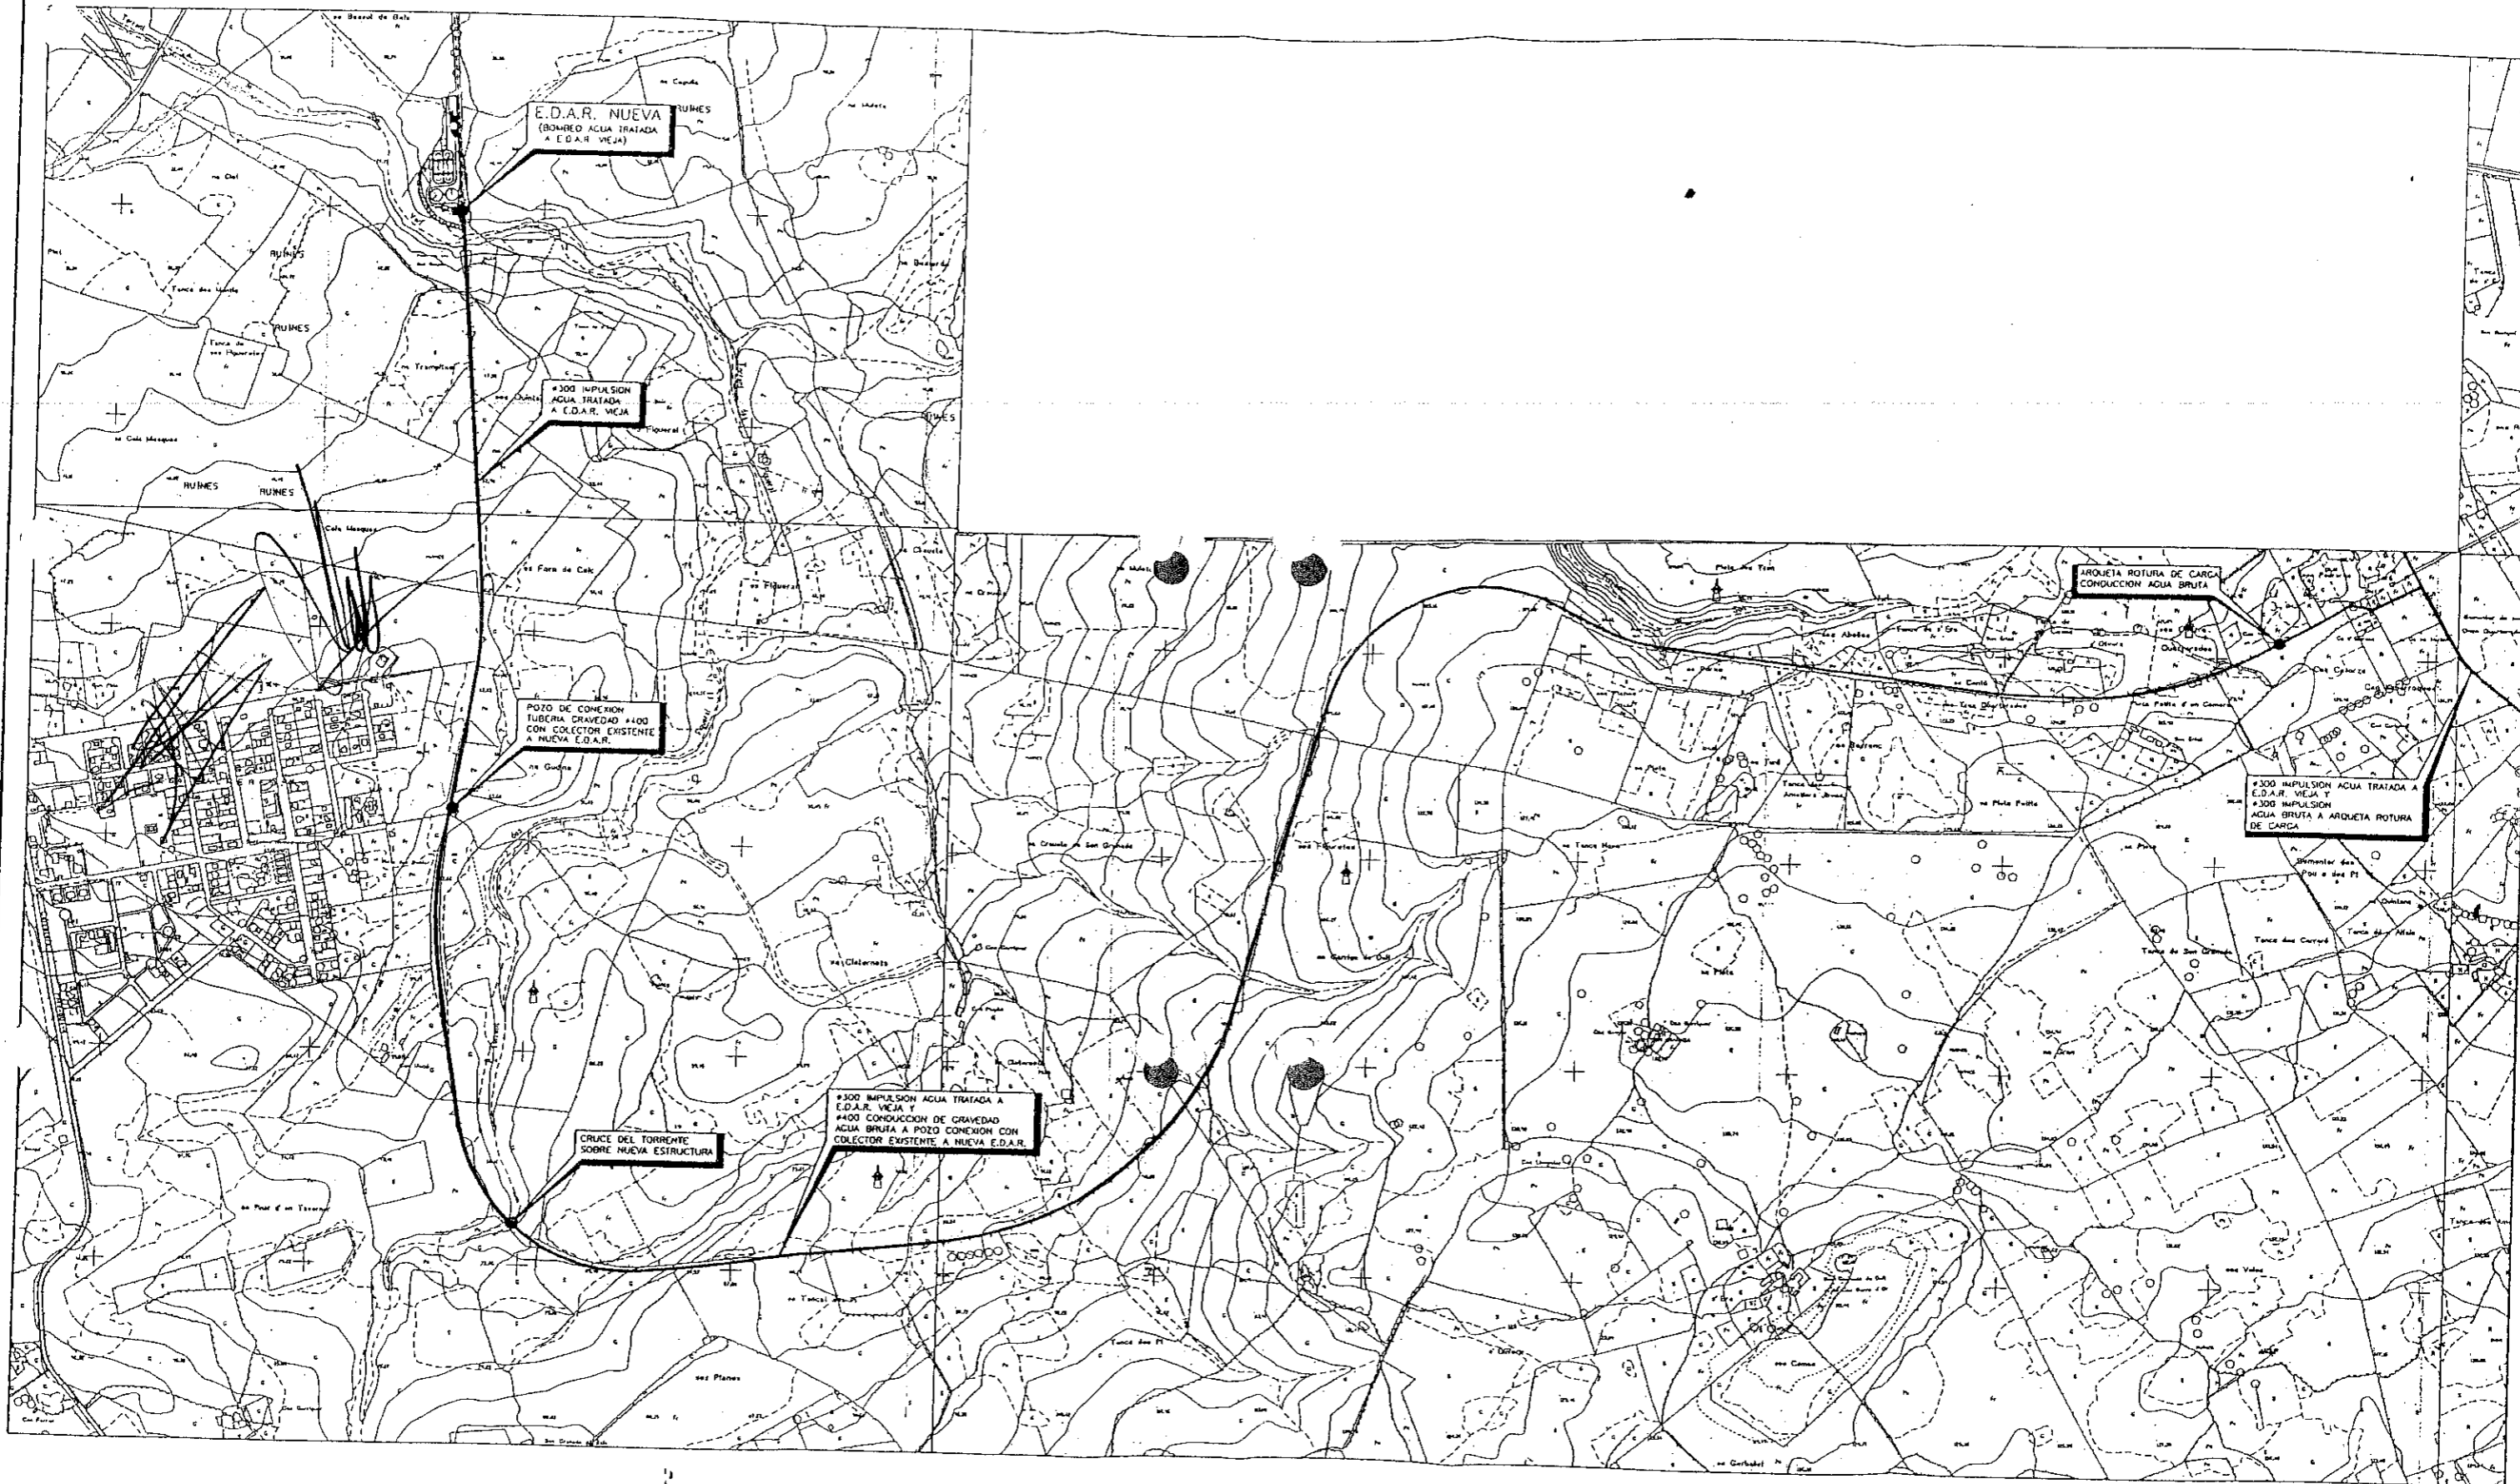

SECRETARÍA DE ESTADO DE AGUAS Y COSTAS
 Dirección General de Obras
 Hidráulicas y Calidad de las Aguas
 Subdirección General de Tratamiento y Control
 de la Calidad de las Aguas

EMPRESA CONSULTORA:

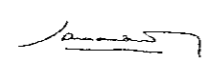 S.A. de Ingeniería y Construcción S.A.

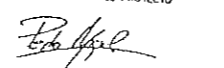INGENIERO AUTOR DEL PROYECTO:

 D. Alonso Manzano Lallio

INGENIERO DIRECTOR DEL PROYECTO:

 D. Pedro M. Catalinas Montoya


TÍTULO DEL PROYECTO
 PROYECTO DE BOMBEO Y CONDUCCIONES DE SANEAMIENTO
 Y REUTILIZACIÓN ENTRE LLUCHMAJOR NÚCLEO URBANO Y LA
 NUEVA E.D.A.R. LLUCHMAJOR, T.M. LLUCHMAJOR (BALEARES)

ESCALA:
 1/7500

CLAVE:
 11.307-446/2114
 FECHA:
 SEPTIEMBRE 2002

TÍTULO DEL PLANO:
 PLANO GENERAL
 DE SITUACION DE LAS OBRAS

PLANO N.º:
 1.

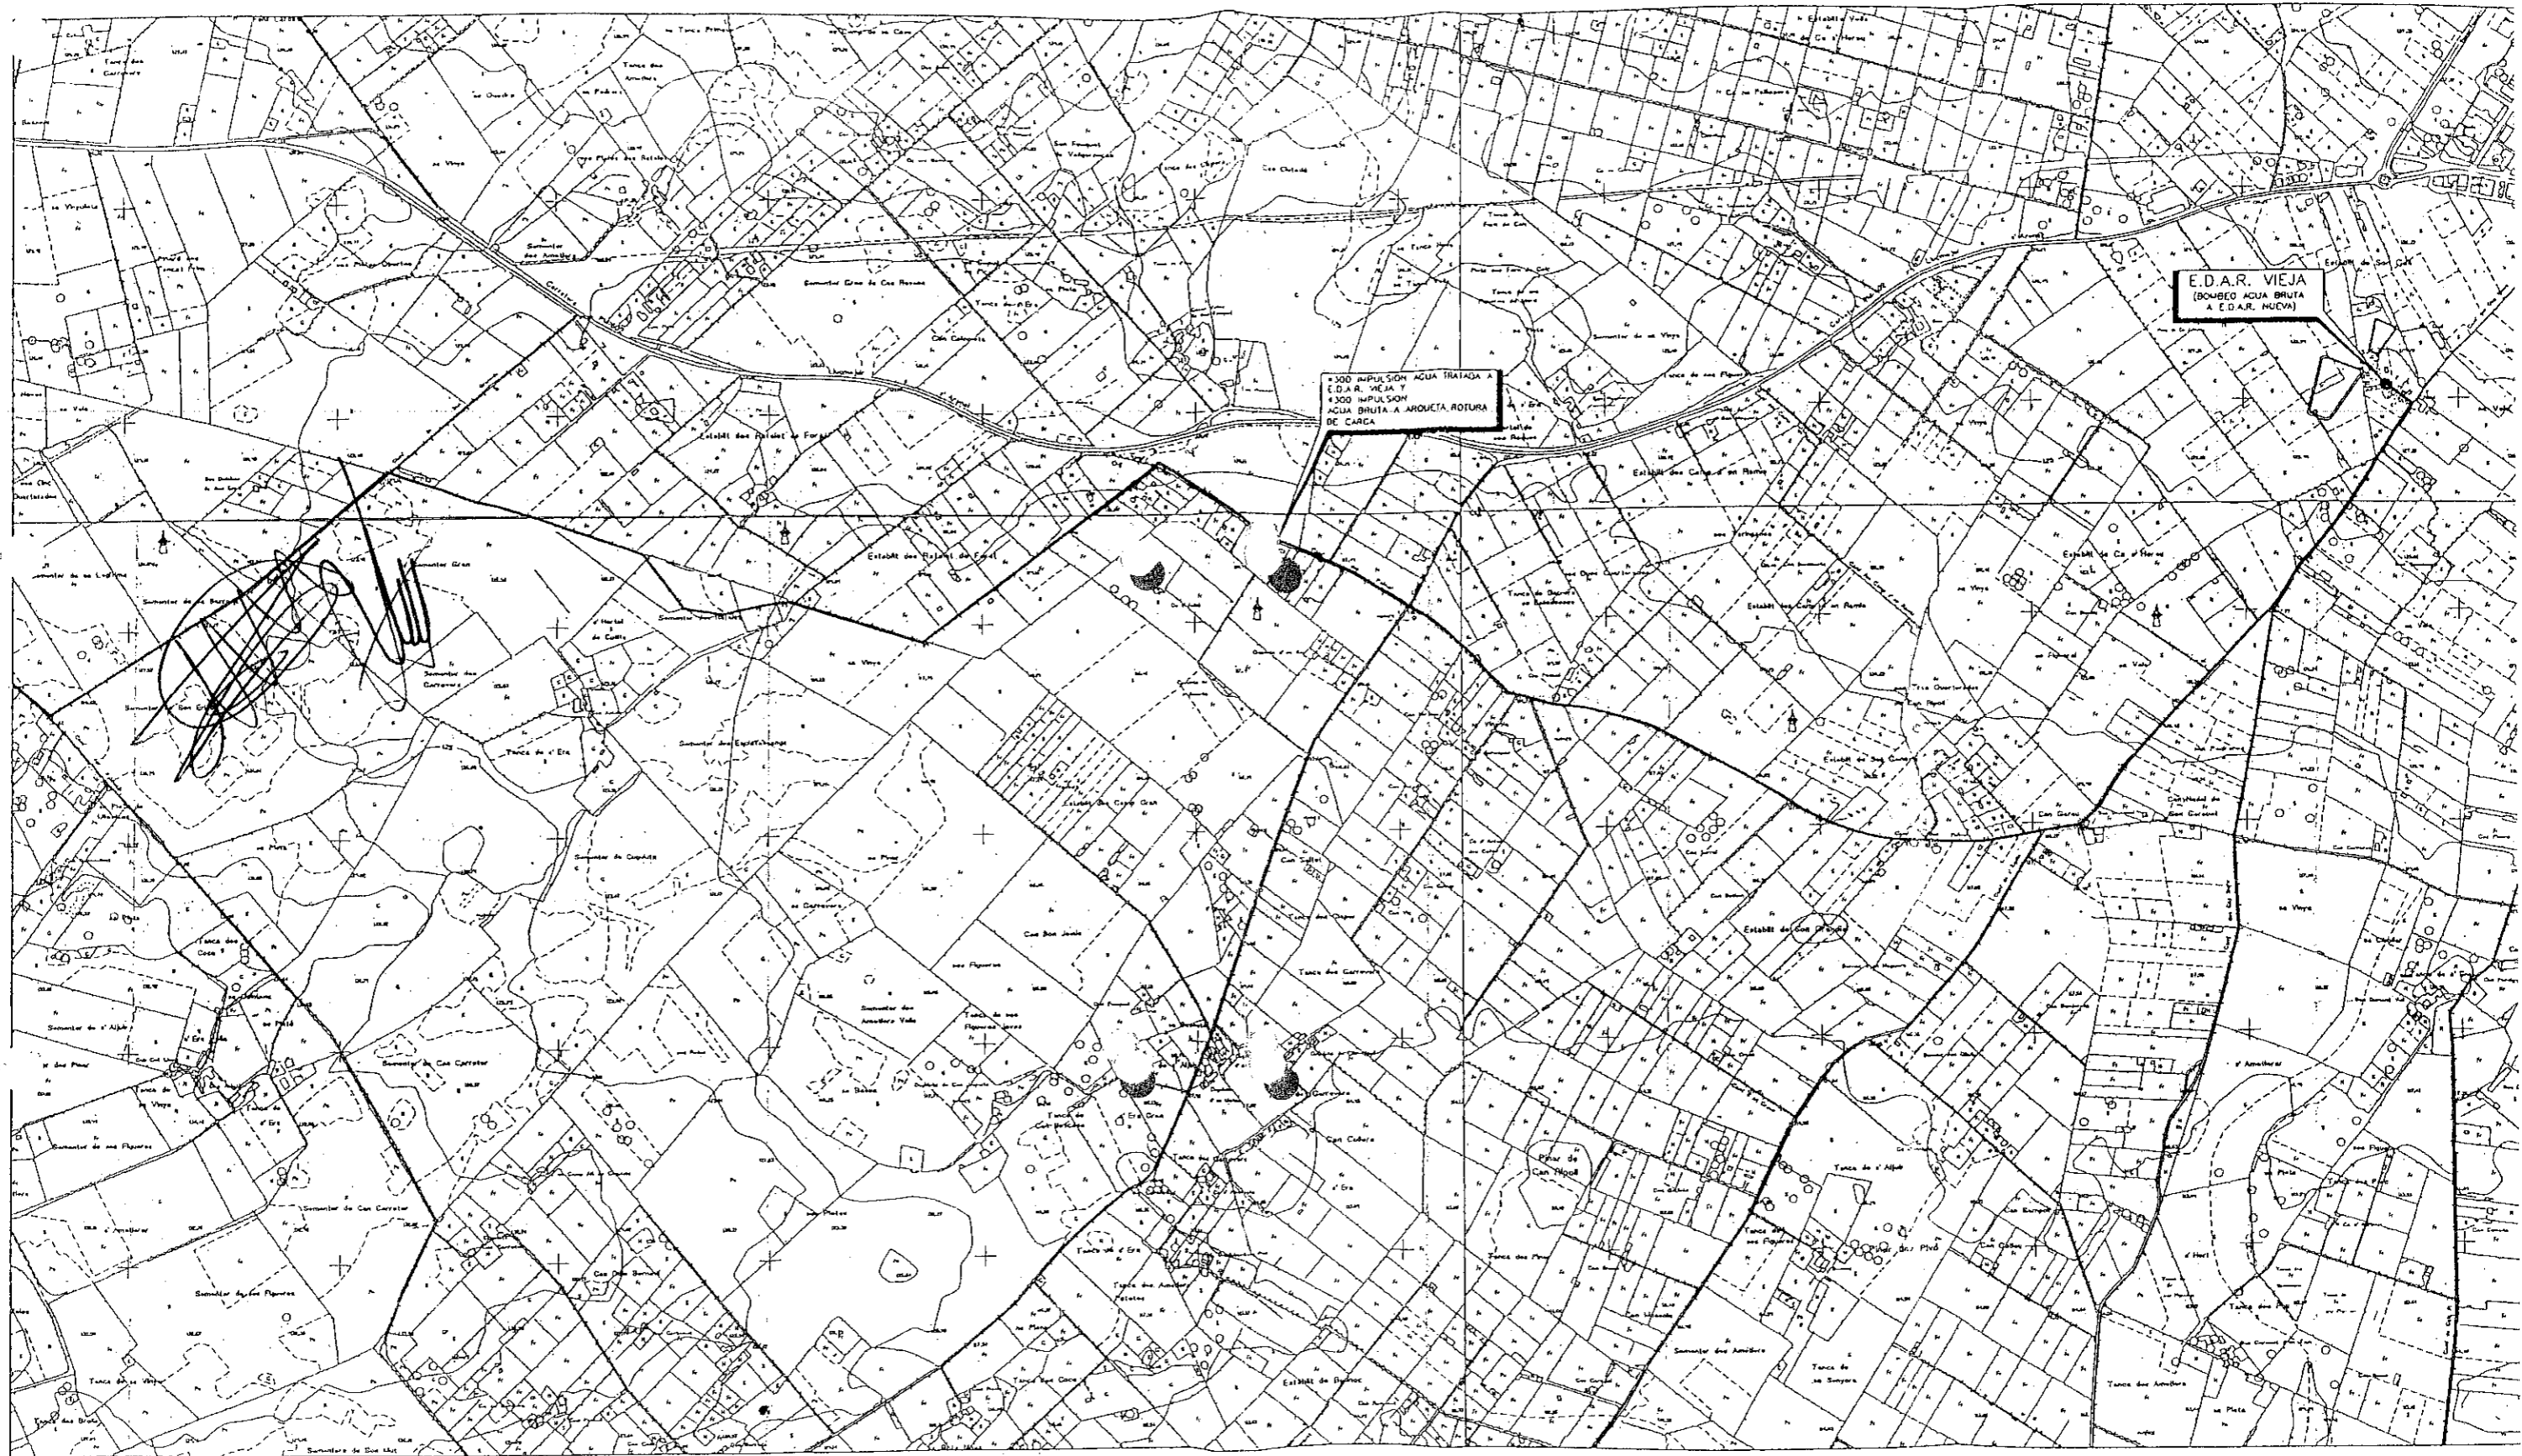

SECRETARÍA DE ESTADO DE AGUAS Y COSTAS
 Dirección General de Obras
 Hidráulicas y Calidad de las Aguas.
 Subdirección General de Tratamiento y Control
 de la Calidad de las Aguas

EMPRESA CONSULTORA:

 S.A. AGUAS DE MALLORCA, S.A.

INGENIERO AUTOR DEL PROYECTO:

 D. Alonso Manzano Lefia

INGENIERO DIRECTOR DEL PROYECTO:

 D. Pedro M. Castillas Montoro


TÍTULO DEL PROYECTO:
 PROYECTO DE BOMBEO Y CONDUCCIONES DE SANEAMIENTO
 Y REUTILIZACIÓN ENTRE LLUCHMAJOR NÚCLEO URBANO Y LA
 NUEVA E.D.A.R. LLUCHMAJOR, T.M. LLUCHMAJOR (BALEARES)

ESCALA:
 1/7500

CLAVE:
 11.307-446/2111
 FECHA:
 SEPTIEMBRE 2002

TÍTULO DEL PLANO:
 PLANO GENERAL
 DE SITUACION DE LAS OBRAS


PLANO N.º:
 1.
 HOJA 2 DE

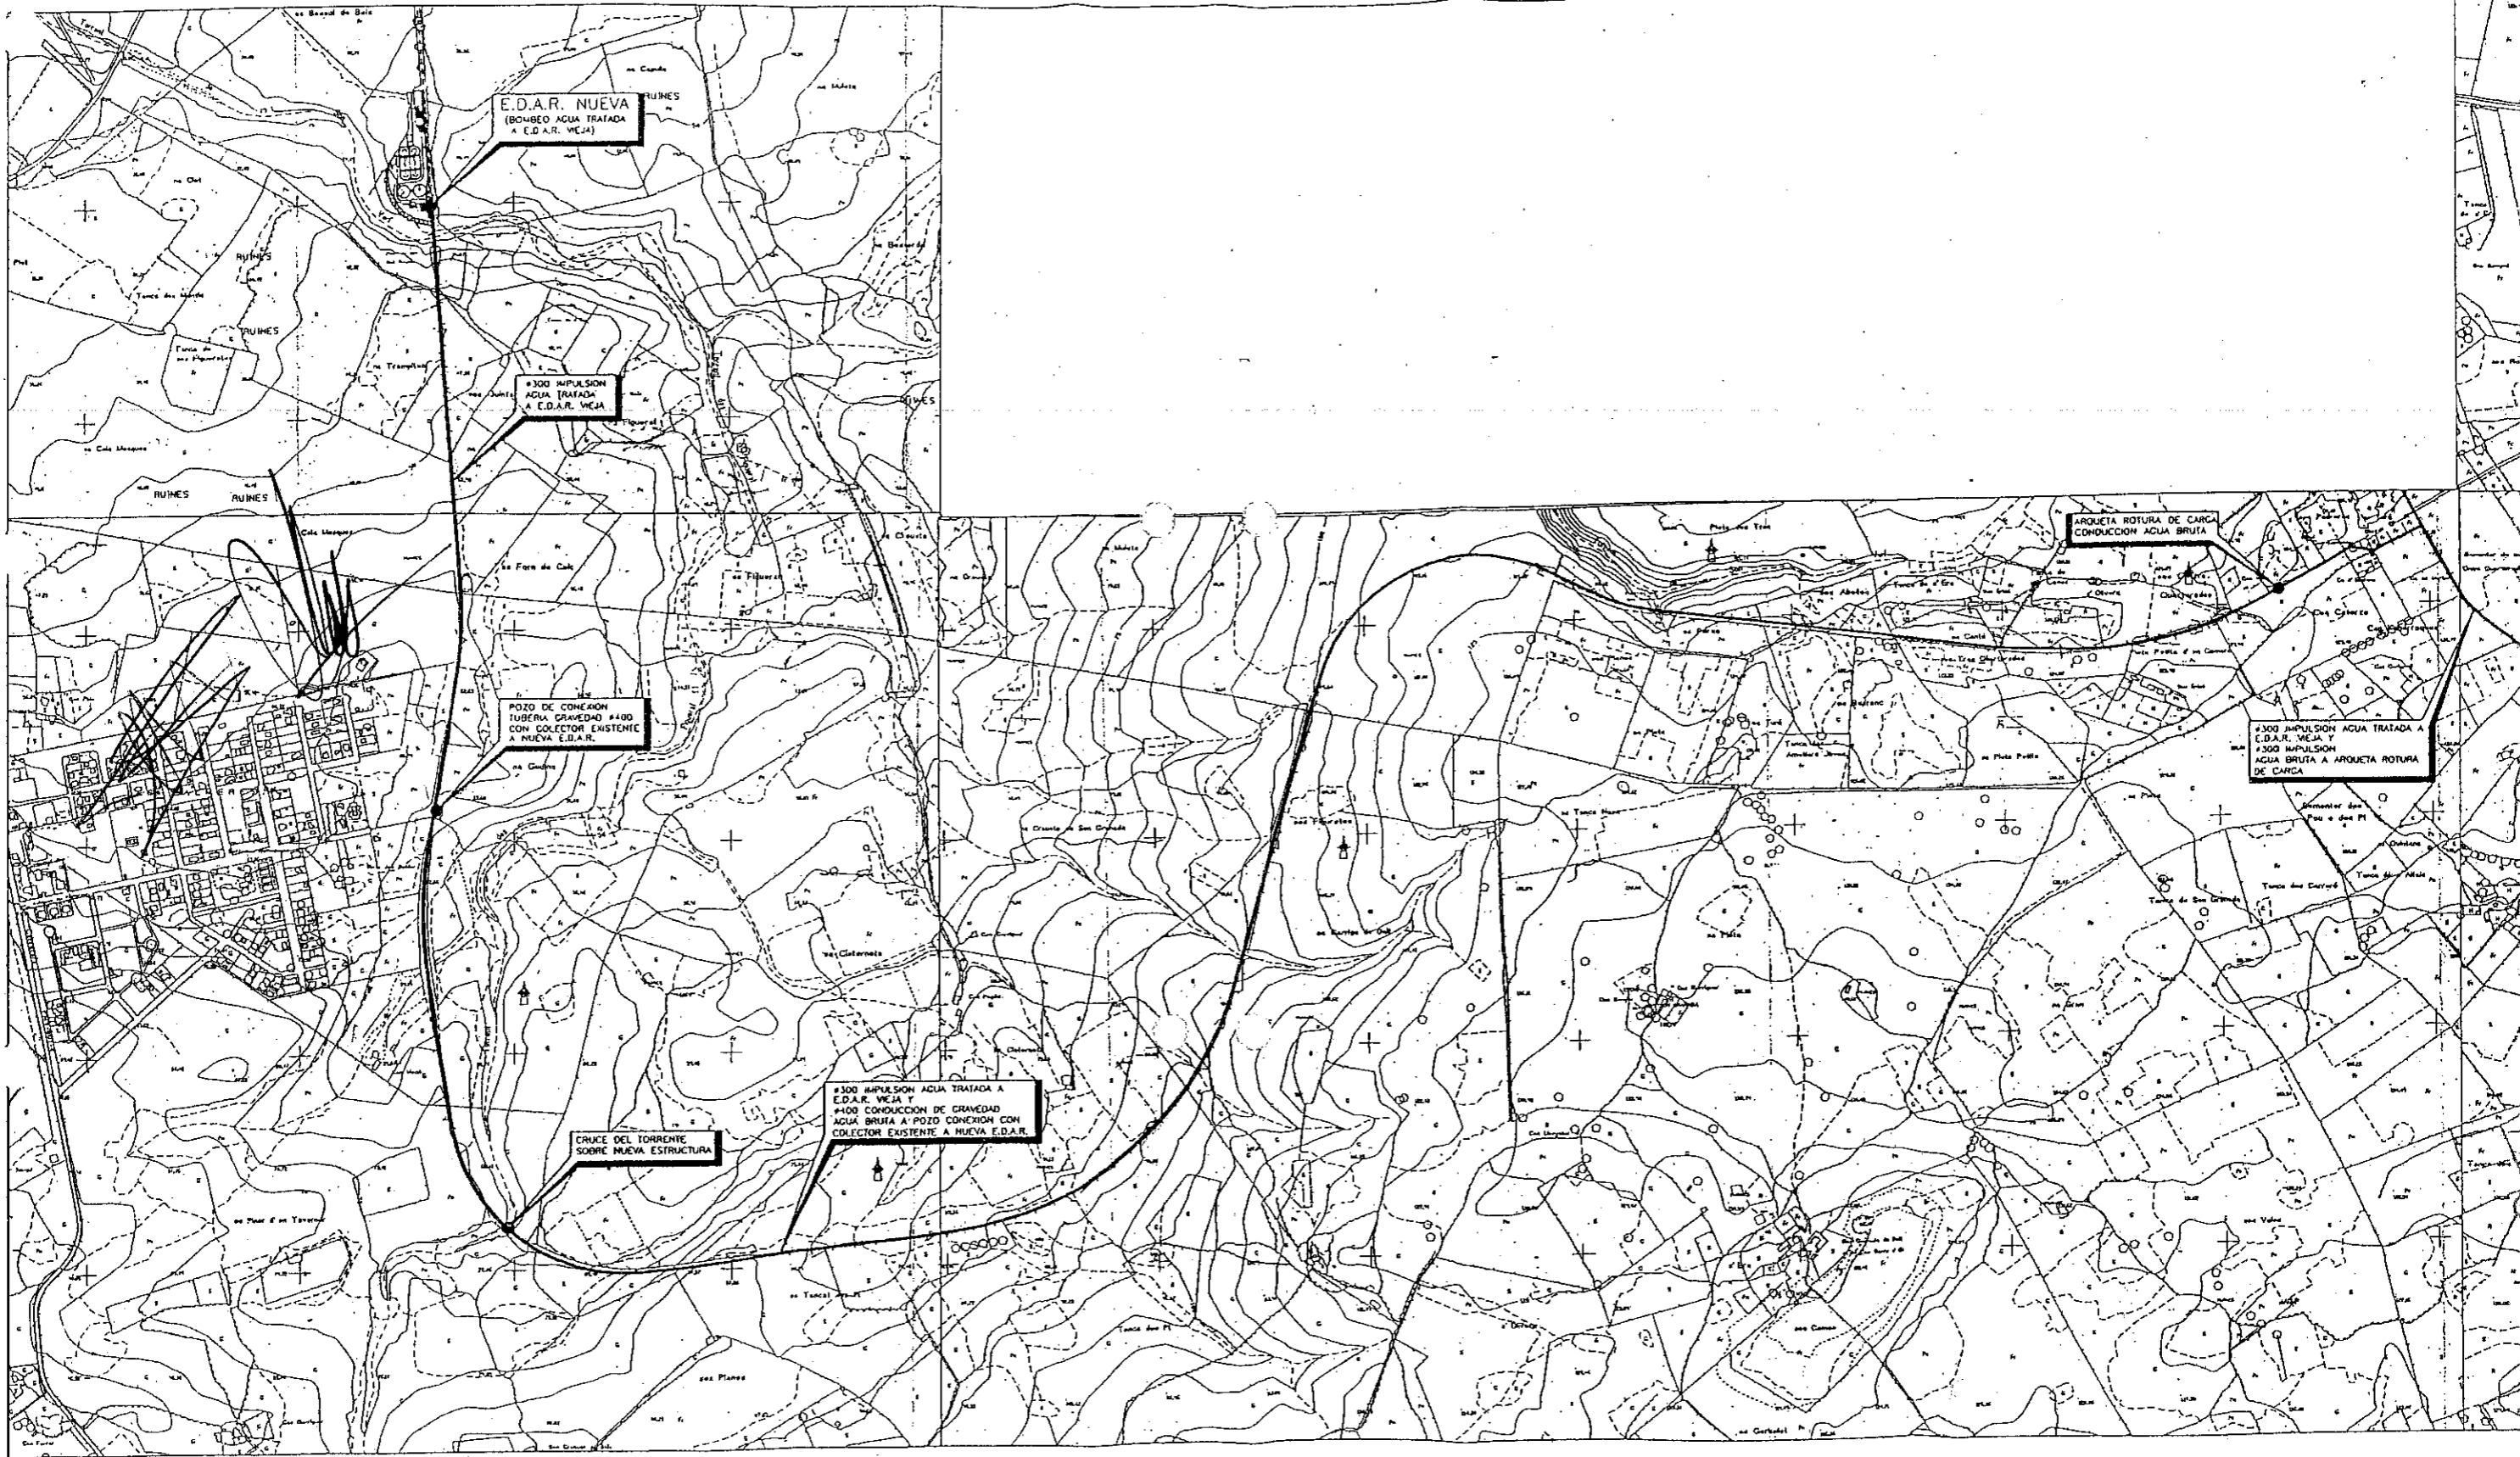


SECRETARÍA DE ESTADO DE AGUAS Y COSTAS
 Dirección General de Obras
 Hidráulicas y Calidad de las Aguas
 Subdirección General de Tratamiento y Control
 de la Calidad de las Aguas

EMPRESA CONSULTORA

 AZARÁN AGUIRRE Y AÑIBARRÉN S.L.

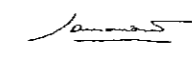INGENIERO AUTOR DEL PROYECTO:

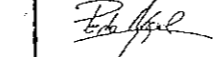 D. Ansoa Martínez Lallo

INGENIERO DIRECTOR DEL PROYECTO

 D. Pedro M. Catalinas Manteca


TÍTULO DEL PROYECTO
 PROYECTO DE BOMBEO Y CONDUCCIONES DE SANEAMIENTO
 Y REUTILIZACIÓN ENTRE LLUCHMAJOR NÚCLEO URBANO Y LA
 NUEVA E.D.A.R. LLUCHMAJOR, T.M. LLUCHMAJOR (BALEARES)

ESCALA:
 1/7500

CLAVE:
 11.307-446/2111
 FECHA:
 SEPTIEMBRE 2002

TÍTULO DEL PLANO:
 PLANO GENERAL
 DE SITUACION DE LAS OBRAS

PLANO Nº:
 1.
 HOJA 1 DE 1

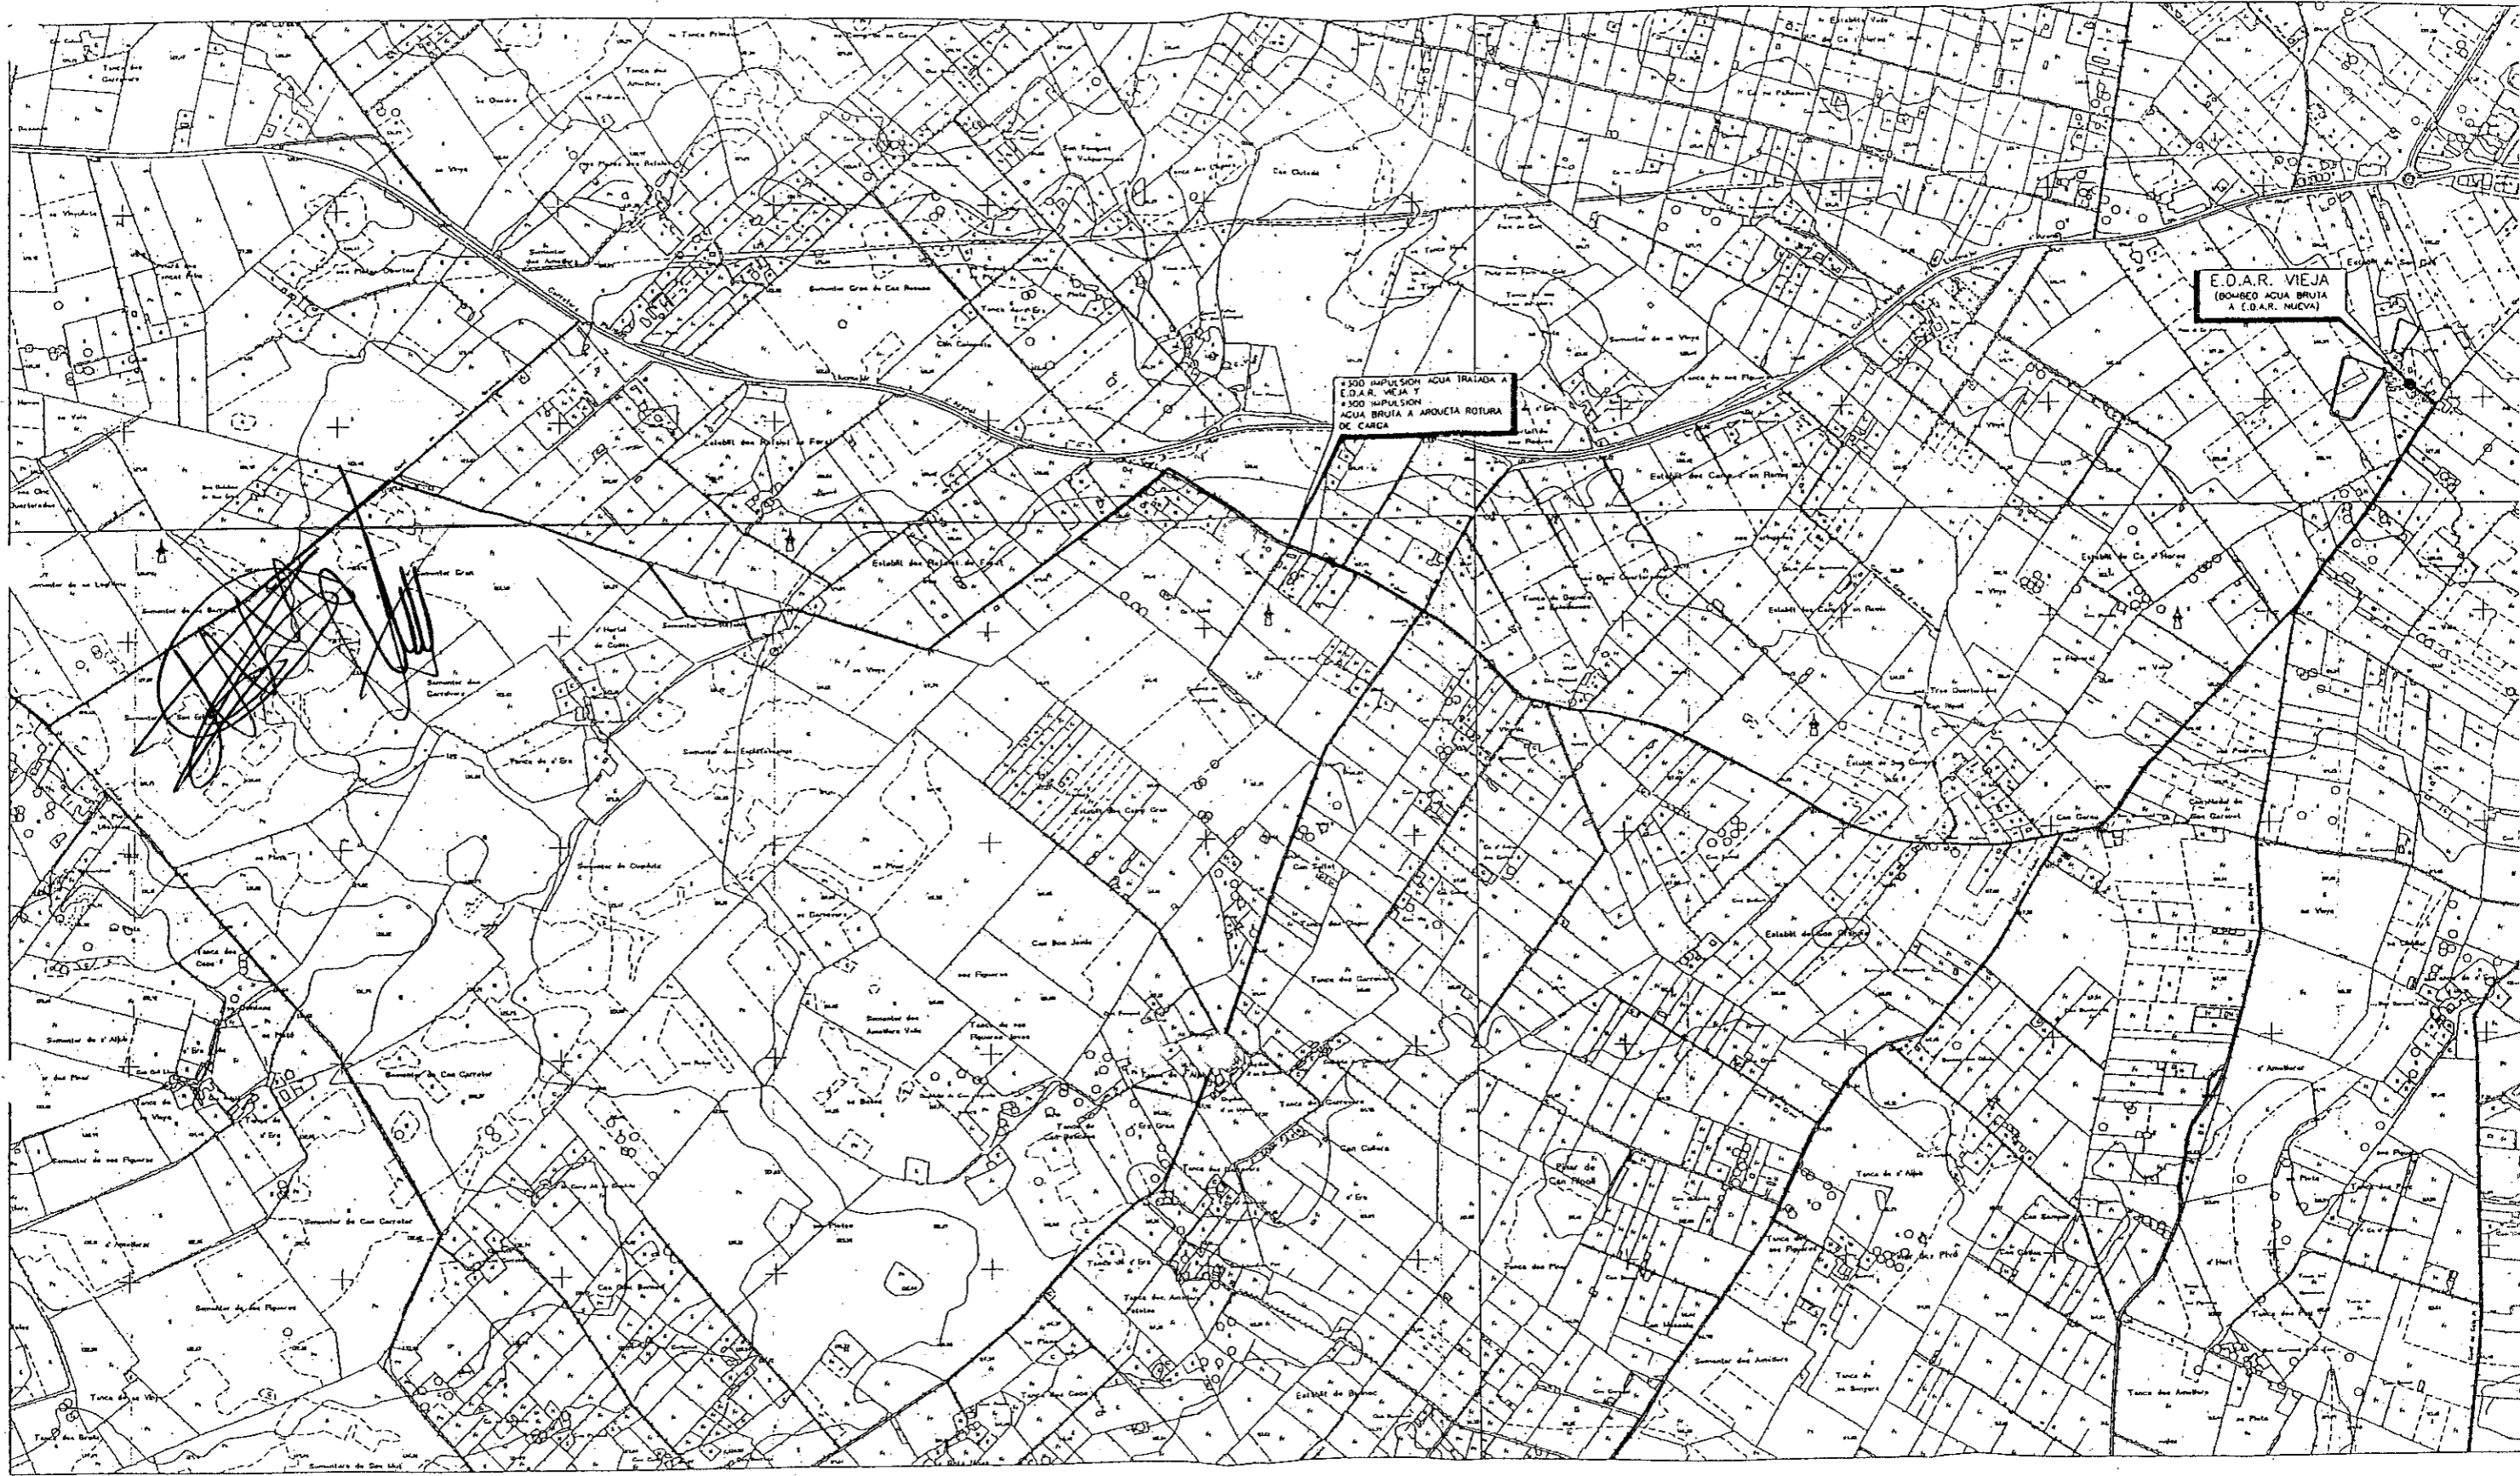

SECRETARÍA DE ESTADO DE AGUAS Y COSTAS
 Dirección General de Obras Hidráulicas y Calidad de las Aguas
 Subdirección General de Tratamiento y Control de la Calidad de las Aguas

EMPRESA CONSULTORA:

 D. Alonso Martínez Lafita

INGENIERO AUTOR DEL PROYECTO:

 D. Pedro M. Catalinas Montoya

INGENIERO DIRECTOR DEL PROYECTO:

 D. Pedro M. Catalinas Montoya


TÍTULO DEL PROYECTO:
 PROYECTO DE BOMBEO Y CONDUCCIONES DE SANEAMIENTO Y REUTILIZACIÓN ENTRE LLUCHMAJOR NÚCLEO URBANO Y LA NUEVA E.D.A.R. LLUCHMAJOR, T.M. LLUCHMAJOR (BALEARES)

ESCALA:
 1/7500

CLAVE:
 11.307-446/2111
 FECHA:
 SEPTIEMBRE 2002

TÍTULO DEL PLANO:
 PLANO GENERAL DE SITUACION DE LAS OBRAS

PLANO
 1
 HOJA

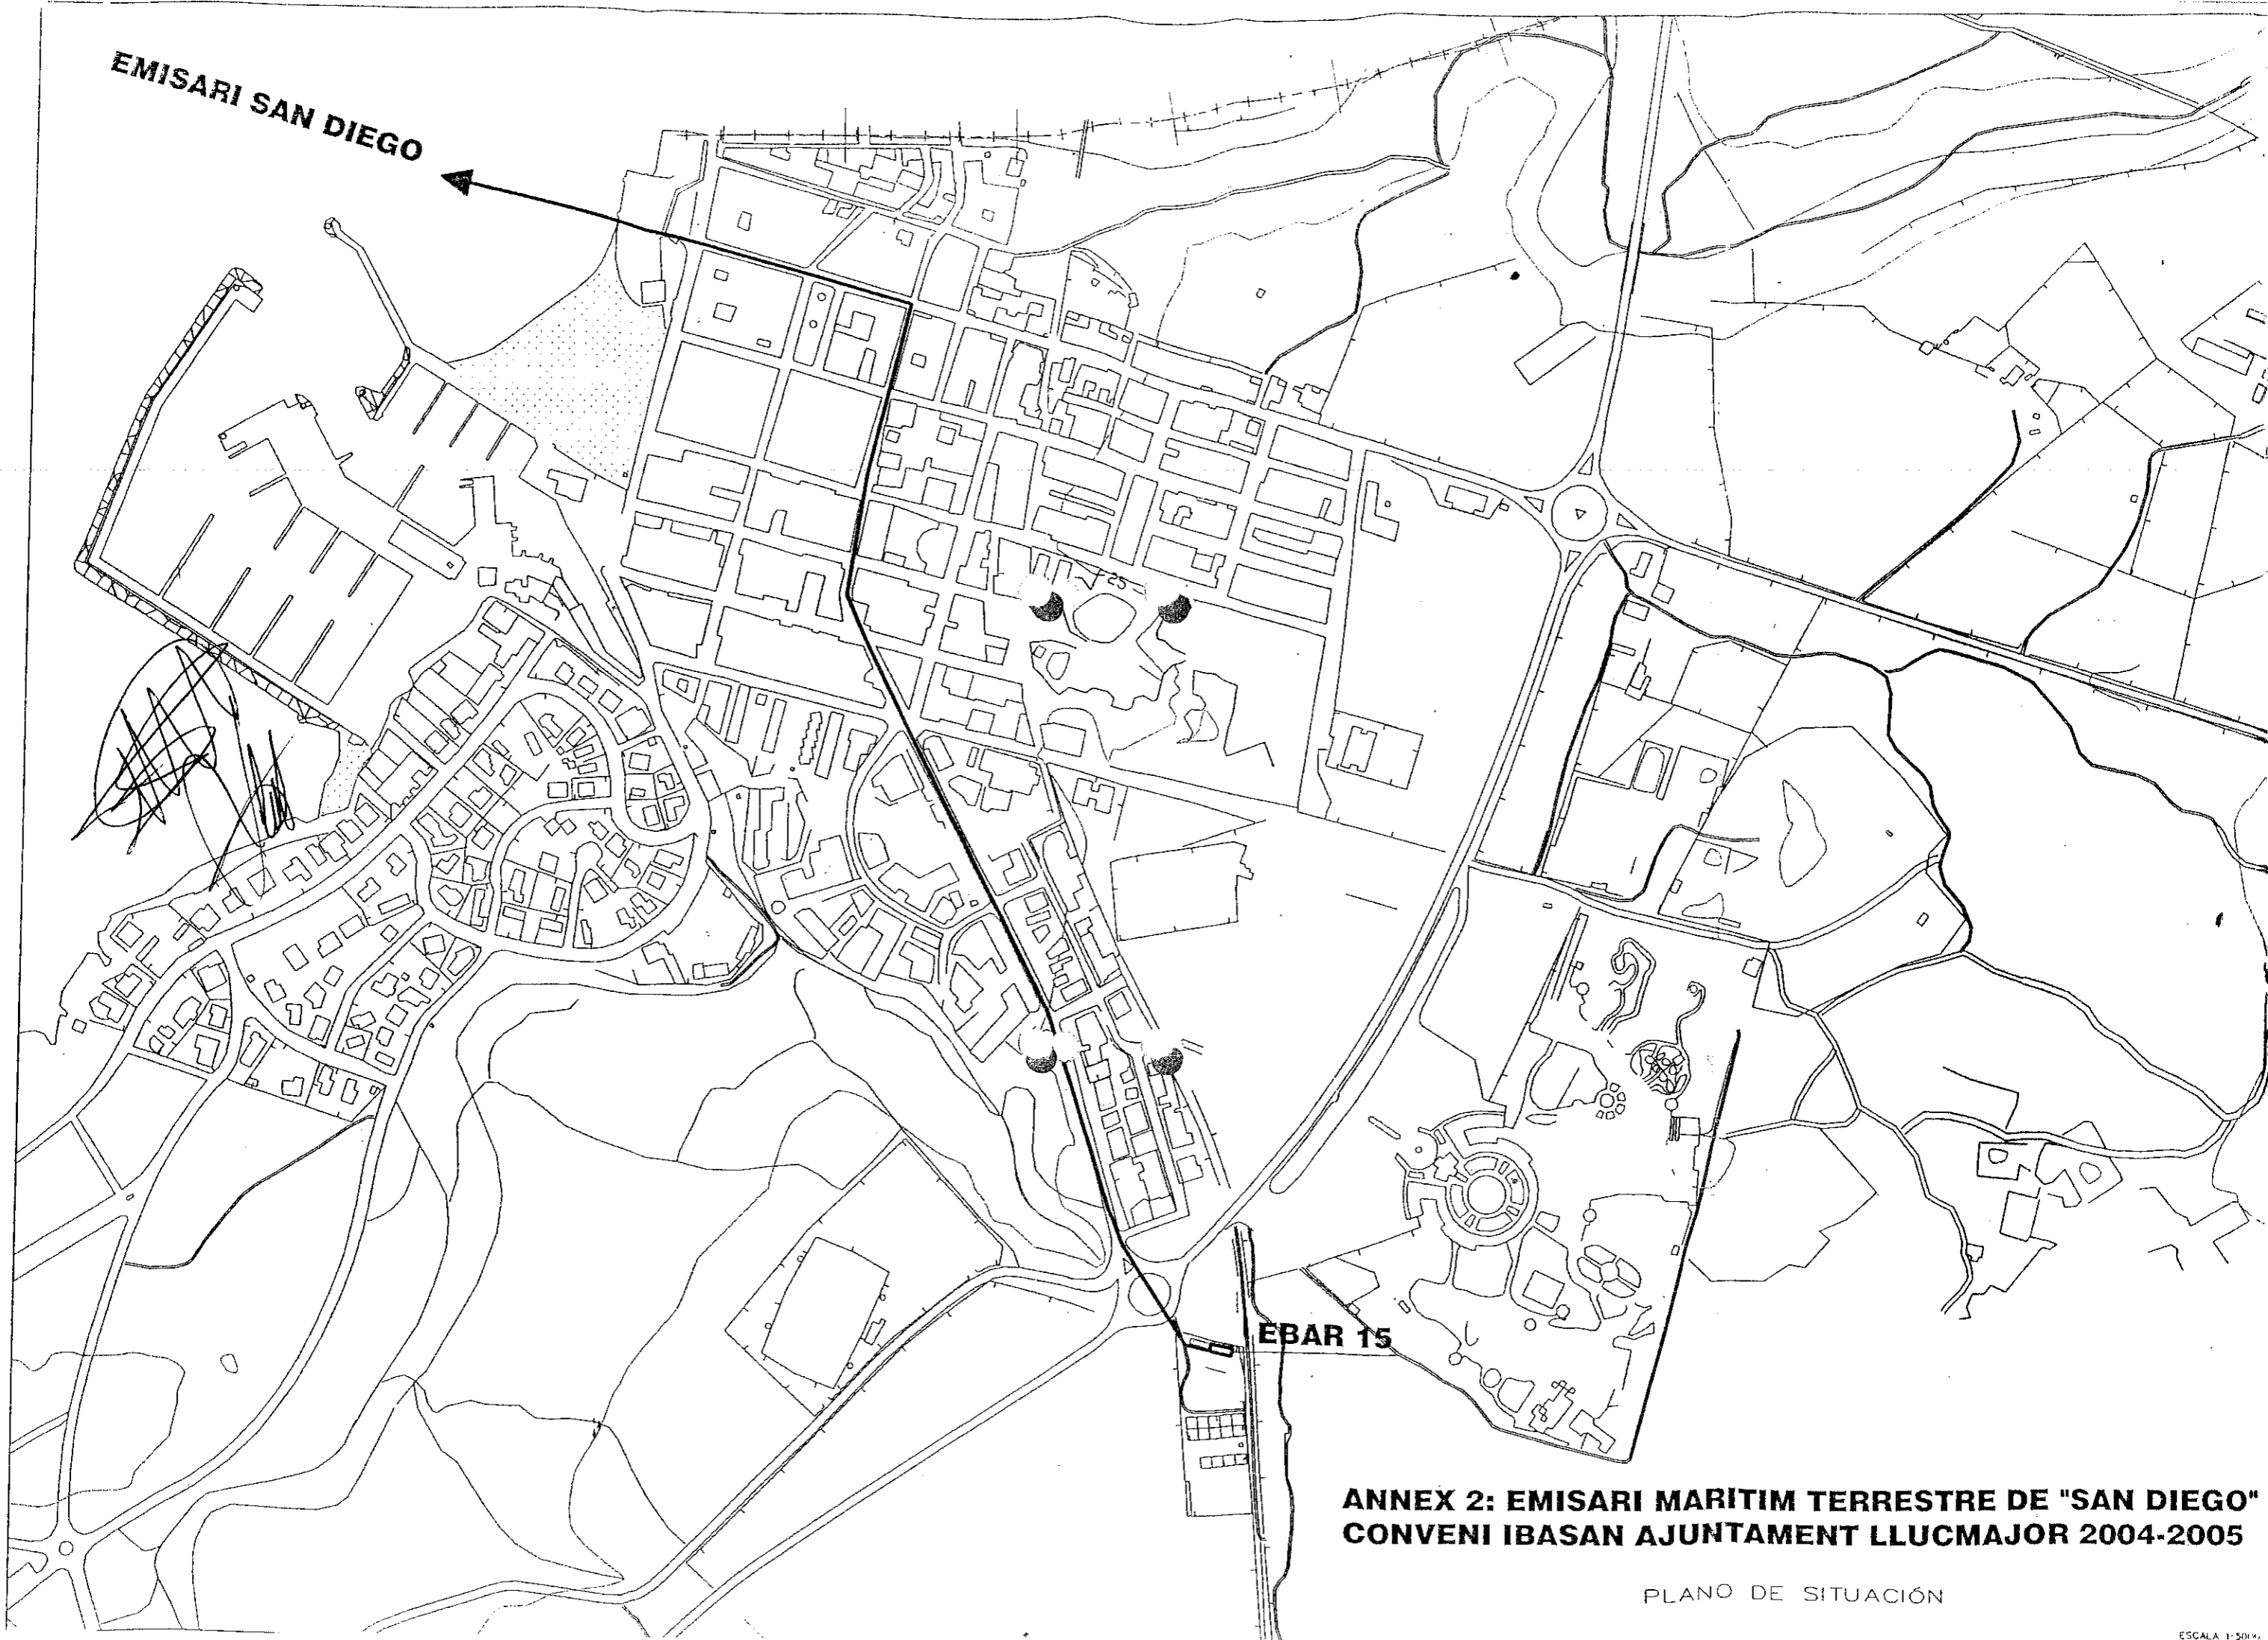


EMISARI SAN DIEGO

EBAR 15


**ANNEX 2: EMISARI MARITIM TERRESTRE DE "SAN DIEGO"
CONVENI IBASAN AJUNTAMENT LLUCMAJOR 2004-2005**

PLANO DE SITUACION

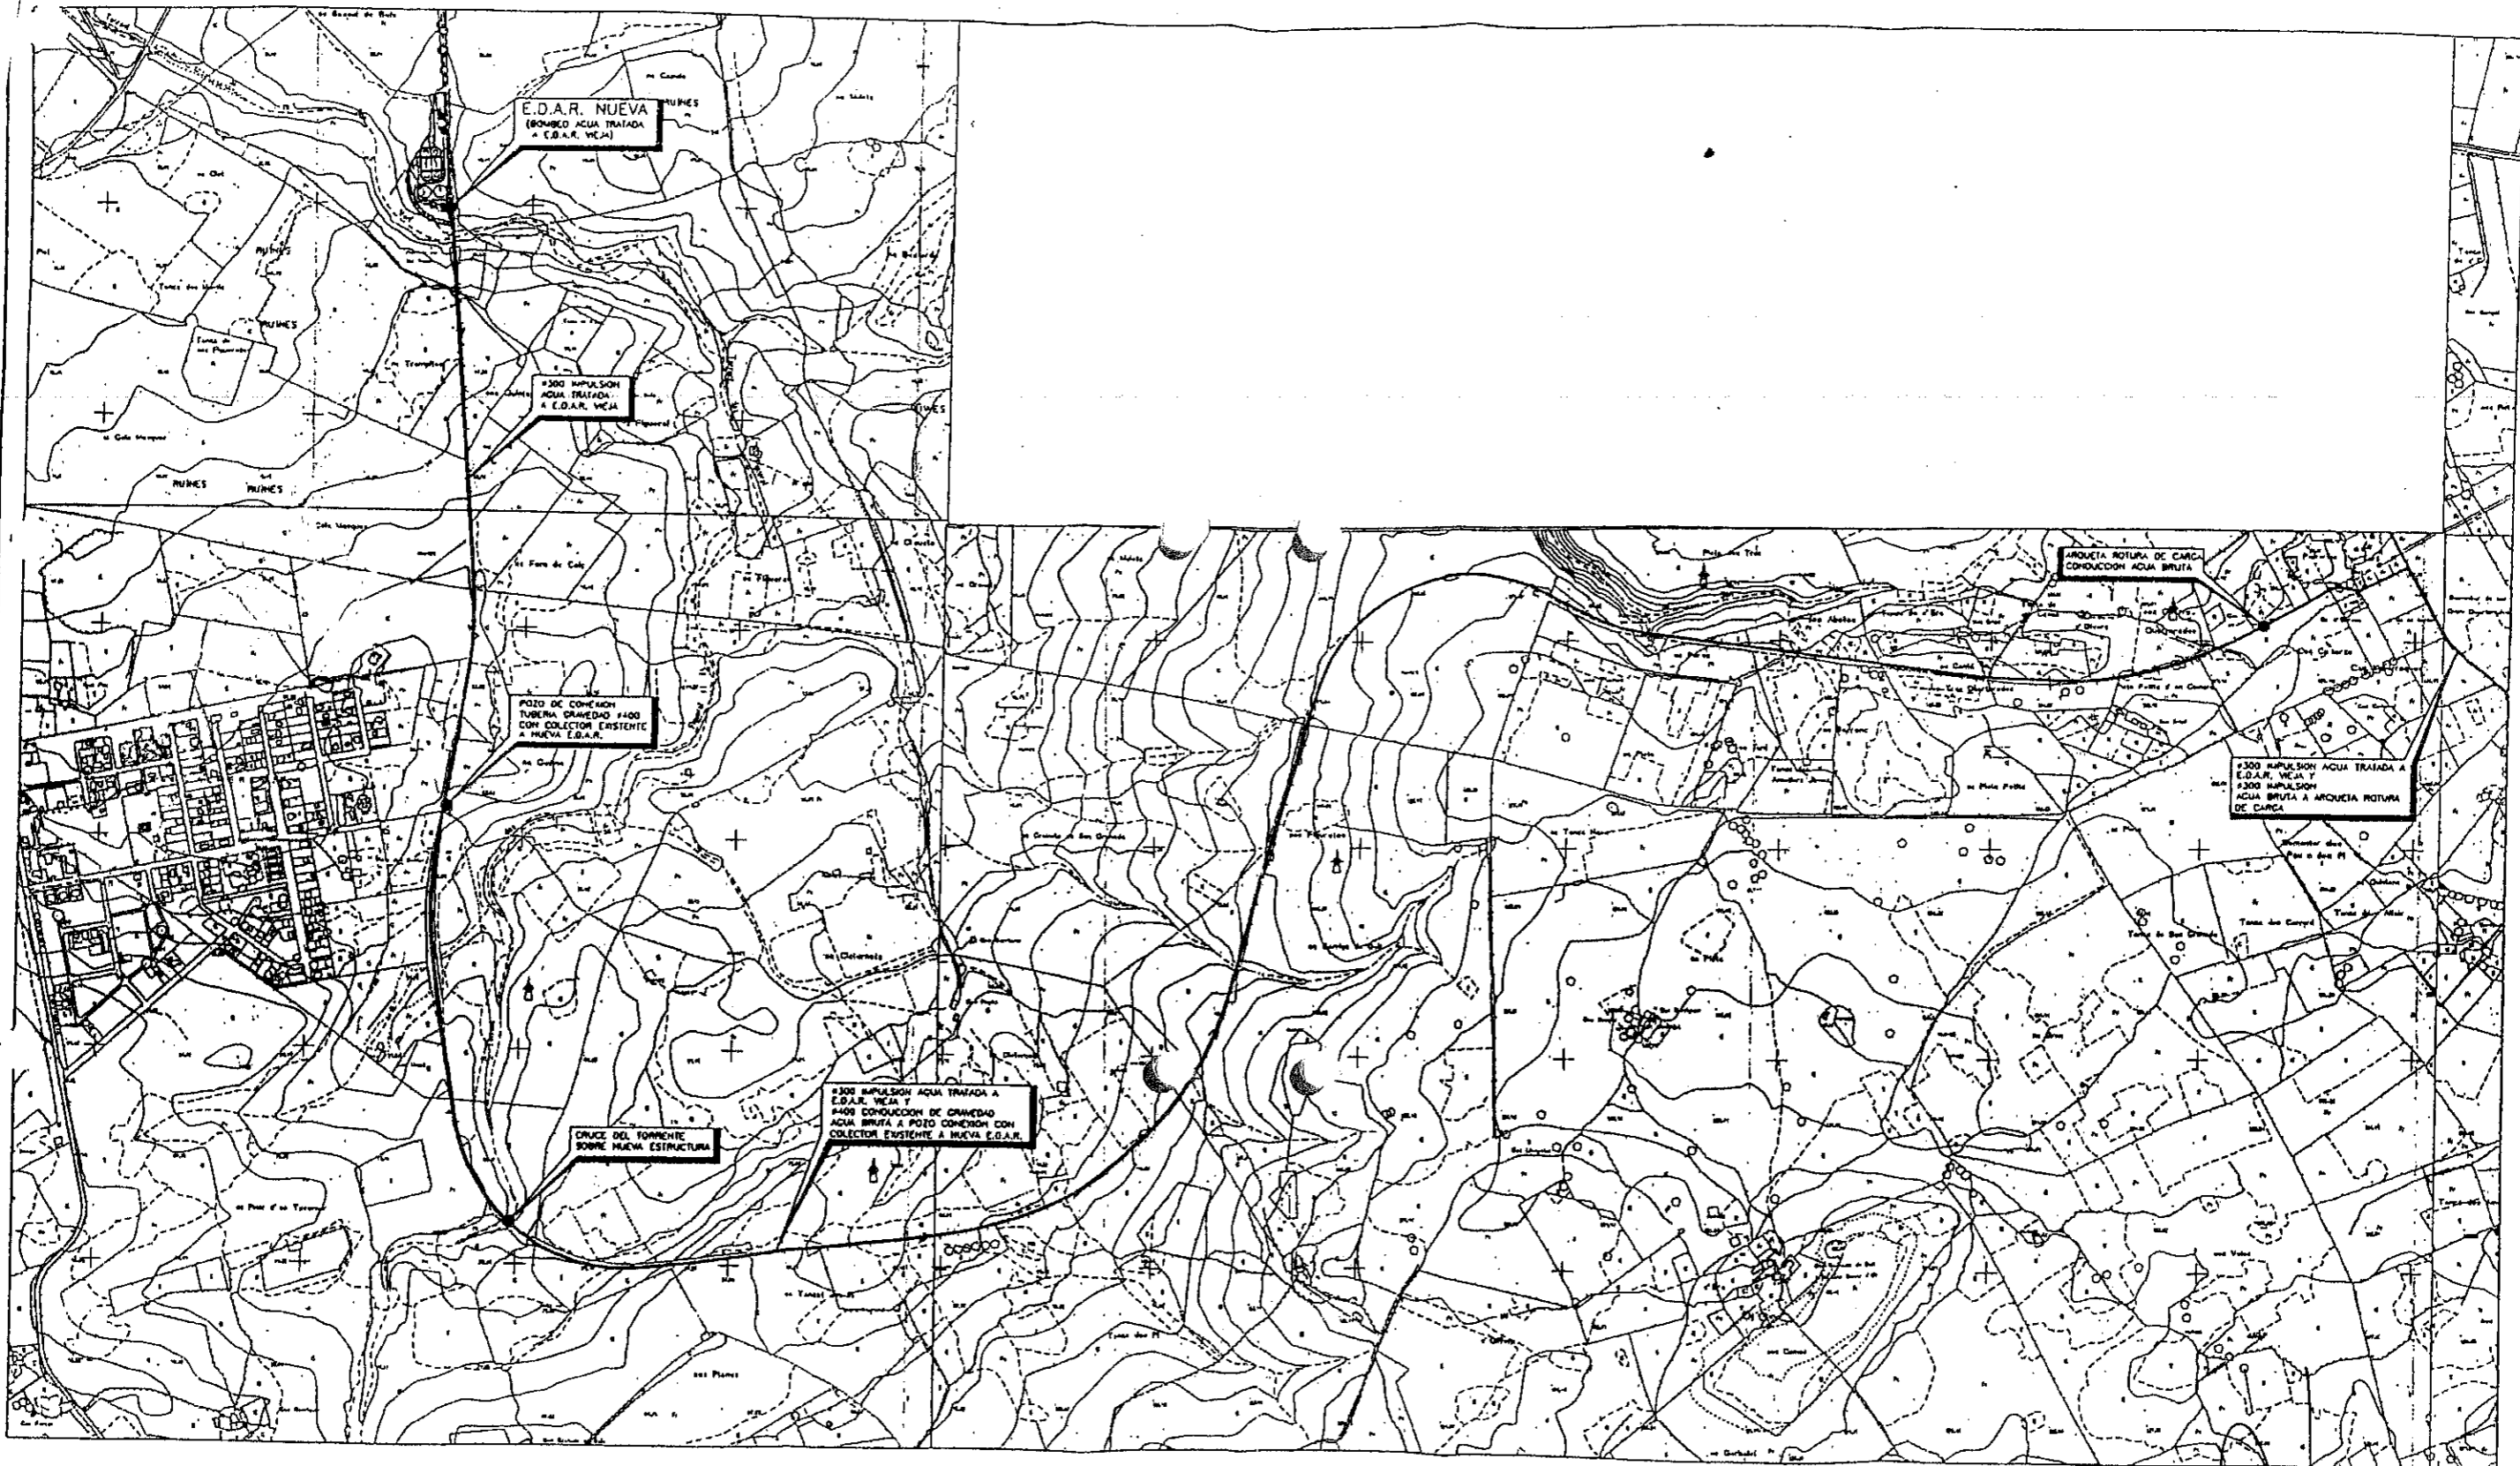
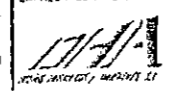
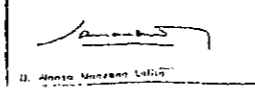
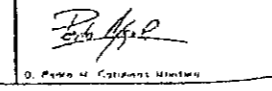


ANEXO 3 DEL CONVENIO DE 25 DE NOVIEMBRE DE 2.004.

<p>SECRETARIA DE ESTADO DE AGUAS Y COSTAS DIRECCION GENERAL DE OBRAS, MAQUINARIA Y CALIDAD DE LAS AGUAS Subdirección General de Tratamiento y Control de la Calidad de las Aguas</p>	<p>EMPRESA CONSULTORA: D. Antonio Martínez Lollis</p>	<p>INGENIERO AUTOR DEL PROYECTO: D. Pedro M. Cristóbal Martínez</p>	<p>INGENIERO DIRECTOR DEL PROYECTO: D. Pedro M. Cristóbal Martínez</p>	<p>TITULO DEL PROYECTO PROYECTO DE BOMBEO Y CONDUCCIONES DE SANEAMIENTO Y REUTILIZACIÓN ENTRE LLUCHMAJOR NÚCLEO URBANO Y LA NUEVA E.D.A.R. LLUCHMAJOR. T.M. LLUCHMAJOR (BALEARES)</p>	<p>ESCALA: 1/7500</p>	<p>CLAVE: 11.207-116/2114 FECHA: SEPTIEMBRE 2002</p>	<p>TITULO DEL PLANO: PLANO GENERAL DE SITUACION DE LAS OBRAS</p>	<p>PLANO N.º: 1. HOJA 1 DE 2</p>
--	--	--	---	--	------------------------------------	---	---	--

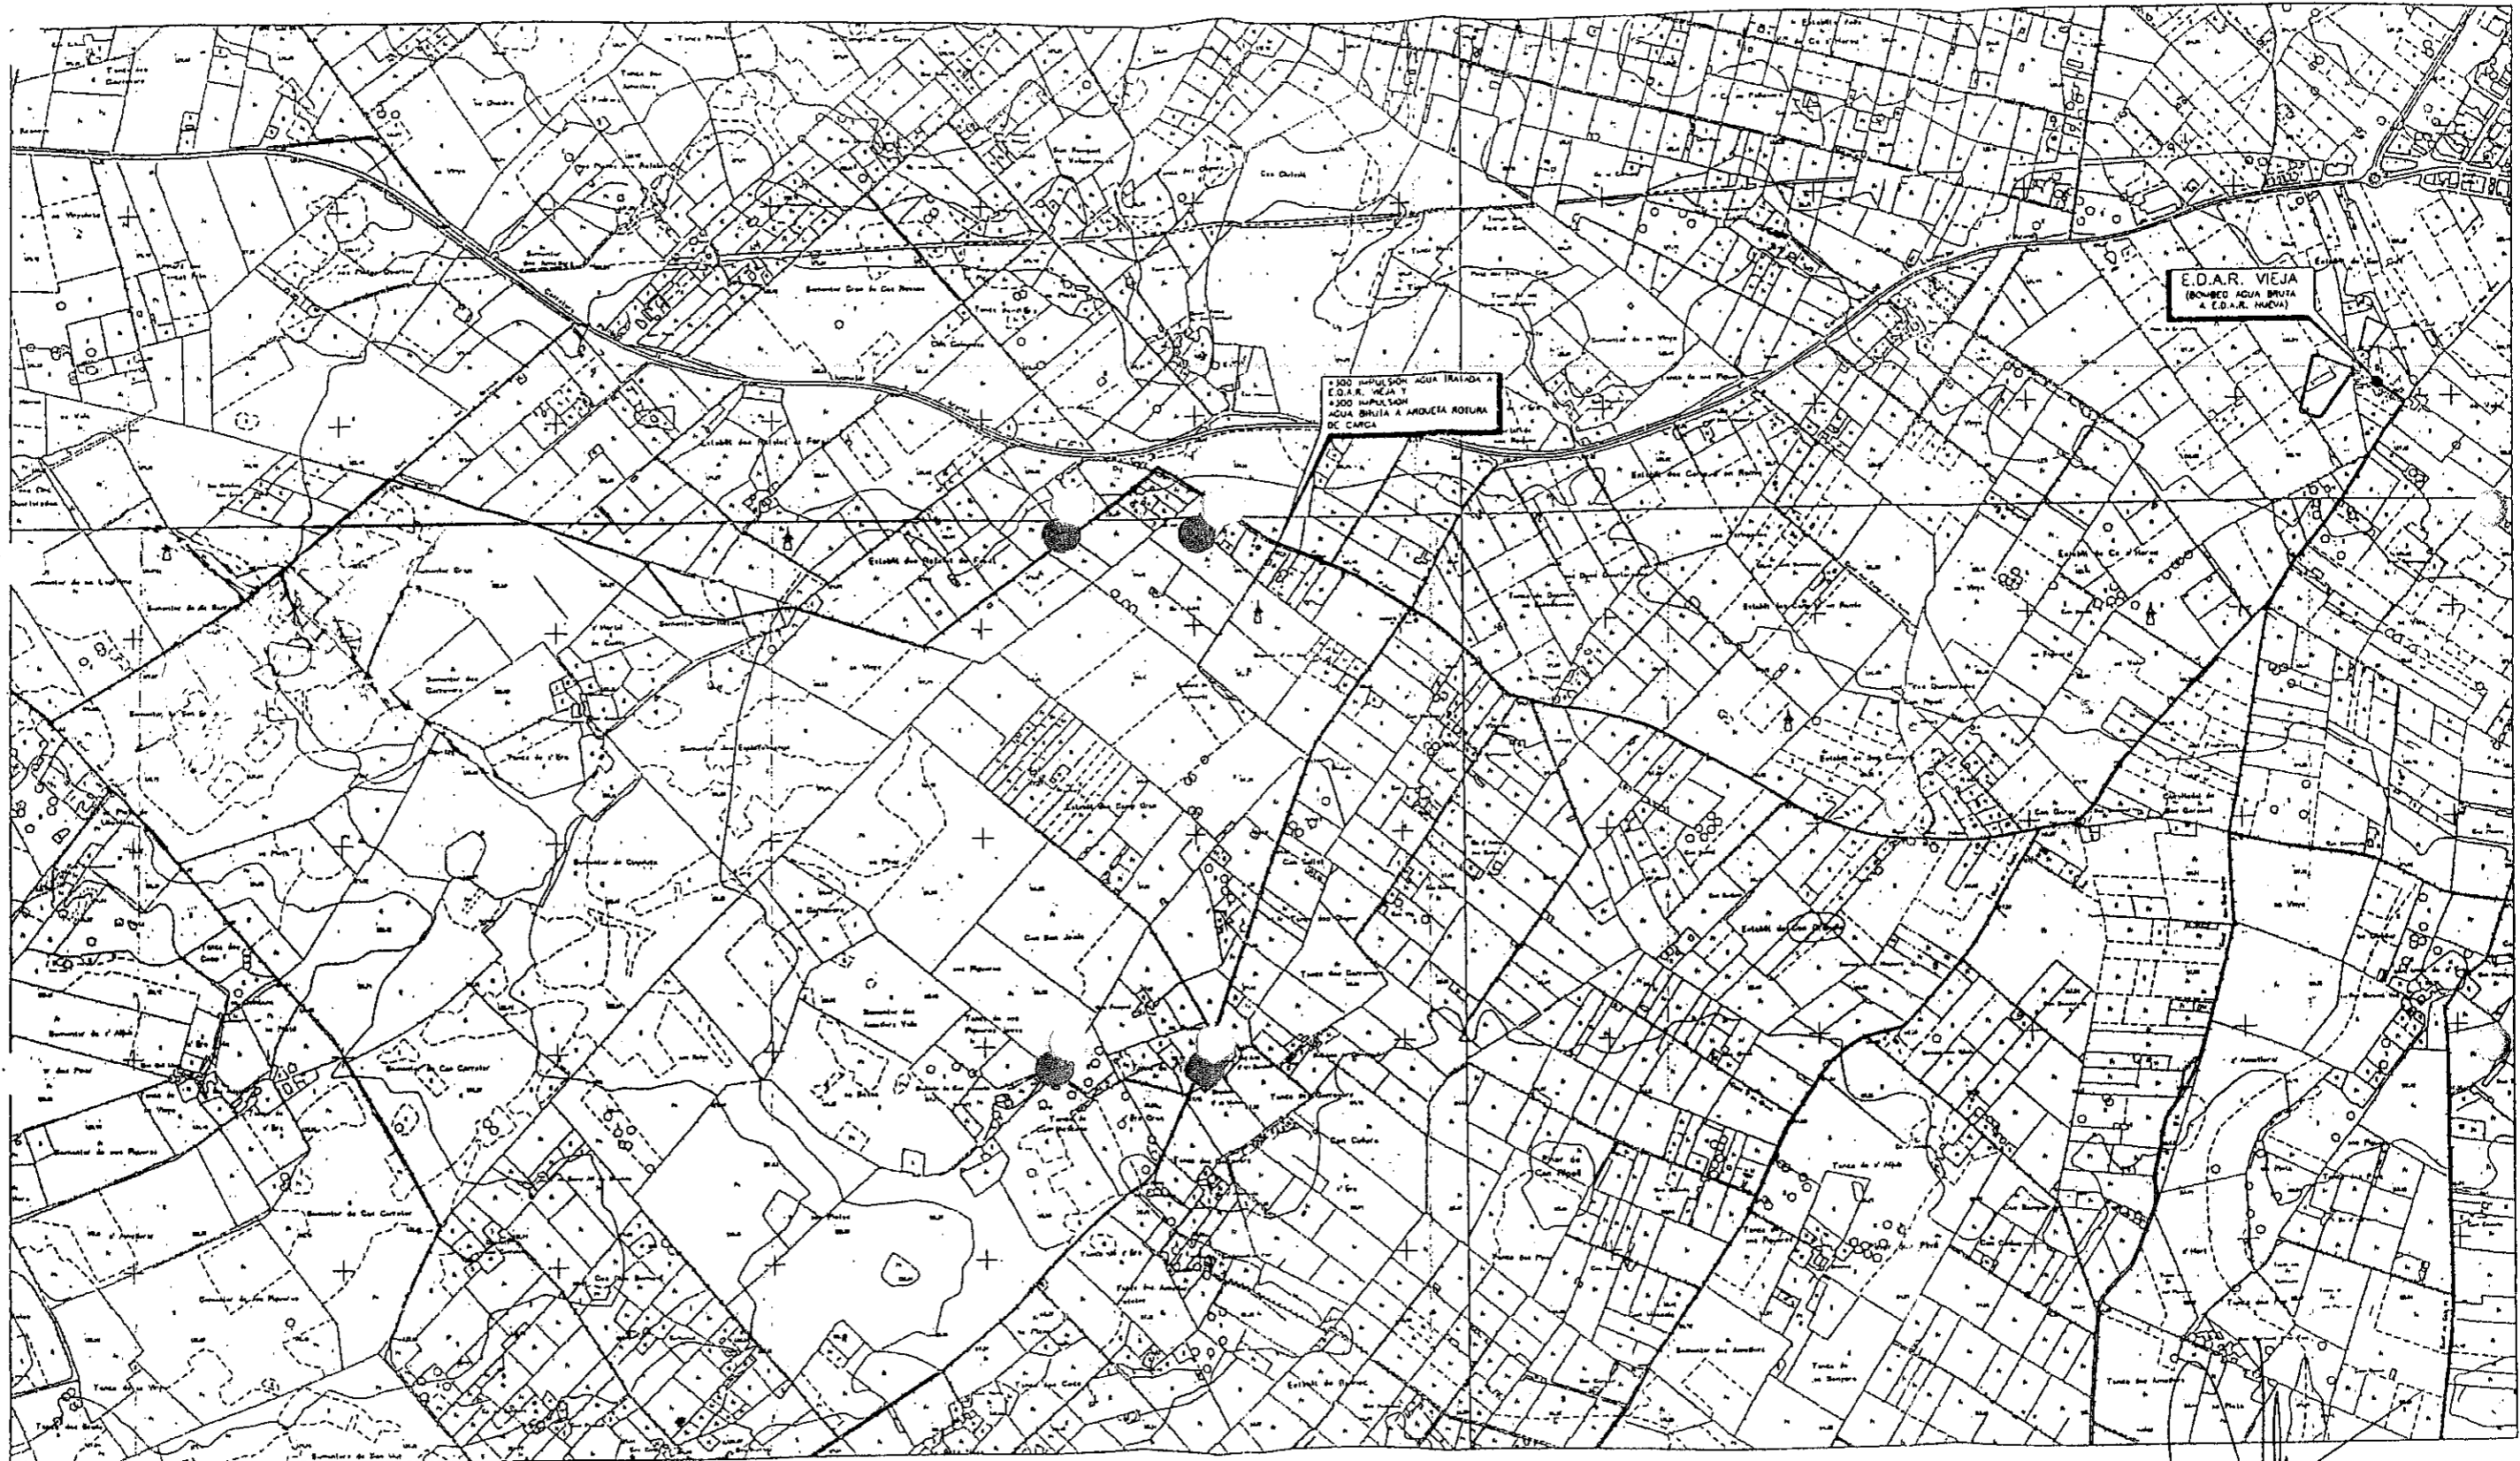

ANEXO 3 CONVENIO 25 DE NOVIEMBRE DE 2.004.

	SECRETARÍA DE ESTADO DE AGUAS Y COSTAS Dirección General de Obras, Hidráulica y Calidad de las Aguas Subdirección General de Tratamiento y Control de la Calidad de las Aguas	EMPRESA COLABORADORA: 	INGENIERO AUTOR DEL PROYECTO: 	INGENIERO DIRECTOR DEL PROYECTO: 	TÍTULO DEL PROYECTO: PROYECTO DE BOMBEO Y CONDUCCIONES DE SANEAMIENTO Y REUTILIZACIÓN ENTRE LLUCHMAJOR NÚCLEO URBANO Y LA NUEVA E.D.A.R. LLUCHMAJOR, T.M. LLUCHMAJOR (BALEARES)	ESCALA: 1/7500	CLAVE: 11.307-116/2111 FECHA: SEPTIEMBRE 2007	TÍTULO DEL PLANO: PLANO GENERAL DE SITUACION DE LAS OBRAS	PLANO N.º: 1. HOJA 2 DE
---	---	--	---	---	--	-------------------	--	---	-------------------------------