




Govern de les Illes Balears  
**Conselleria de Medi Ambient**  
*Agència Balear de l'Aigua  
i de la Qualitat Ambiental*

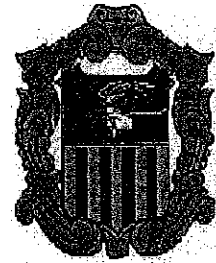

## **CONVENI DE COL·LABORACIÓ ENTRE EL AJUNTAMENT DE LLUCMAJOR I L'AGÈNCIA BALEAR DE L'AIGUA I DE LA QUALITAT AMBIENTAL**

Palma, 4 d'abril de 2.006

### **REUNITS**

D'una part l'Hble. Sr. Jaume Font Barceló, conseller de Medi Ambient del Govern de les Illes Balears i president de l'Agència Balear de l'Aigua i de la Qualitat Ambiental.

I d'altra el Sr. Lluç Tomàs Munar, batlle - president de l'Ajuntament de Lluçmajor.

### **INTERVENEN**

El Senyor Font, en nom i representació de l'Agència Balear de l'Aigua i de la Qualitat Ambiental, el qual està expressament autoritzat per acord del Consell d'Administració de data 6 de març de 2.006.

El Senyor Tomàs, en nom i representació de l'Ajuntament de Lluçmajor, el qual està expressament autoritzat per comparèixer en aquest acte i formalitzar aquest document, per acord del ple de l'Ajuntament de Lluçmajor de data 29 de març de 2.006.

Ambdues parts, a la representació en què intervenen, es reconeixen mútua i recíproca capacitat legal i, a tal fi

### **EXPOSEN**

- I. Que l'Ajuntament de Lluçmajor, de conformitat amb l'establert a la Llei 7/1985, de 2 d'abril, té les competències en la matèria de protecció del medi ambient, subministrament d'aigua, clavegueram i tractament d'aigües residuals.



- II. Que l'Agència Balear de l'Aigua i de la Qualitat Ambiental és una empresa pública que té entre altres objectes , la promoció i la construcció d'obres , instal·lacions de sanejament i depuració d'aigües residuals , incloses les relatives a la conducció de les mateixes fins al seu lloc de depuració i al seu punt de vessament.
- III. Que el dia 25 de novembre de 2.004 l'Institut Balear de Sanejament , ara , Agència Balear de l'Aigua i de la Qualitat Ambiental i l'Ajuntament de Lluçmajor, signaren la modificació del conveni marc de col·laboració per a la construcció, conservació, funcionament i finançament de l'estació depuradora d'aigües residuals de la zona costanera de Lluçmajor.
- IV. Que a la clàusula quarta de l'esmentat conveni es declara: *"Una vegada executades pel Ministeri de Medi Ambient les obres de la canonada i lliurades a l'Ajuntament de Lluçmajor, aquest les posarà a disposició de l'IBASAN, en el termini màxim de tres mesos a comptar des del seu lliurament a l'Ajuntament, per a la seva explotació i manteniment, d'acord amb el plànol que s'adjunta com a annex núm.3"*.
- V. Que a la clàusula setena del conveni s'assenyala : *"L'IBASAN i l'Ajuntament de Lluçmajor estudiaran, a través de la comissió a que es refereix la clàusula desena d'aquest conveni, la conveniència i l'oportunitat de dur a terme la gestió i manteniment de les instal·lacions de reutilització d'aigua depurada existents en el terme municipal, la qual cosa seria objecte d'un conveni específic"*.

Exposat allò anterior formalitzen el present conveni amb les següents,

## CLÀUSULES

### Primera. OBJECTE

L' objecte d'aquest conveni és el lliurament per part de l'Ajuntament de Lluçmajor a l' Agència Balear de l'Aigua i de la Qualitat Ambiental de:



I. Les instal·lacions corresponents al sistema de tractament terciari d'aigües residuals i les conduccions de distribució d'aigua depurada corresponent al " *proyecto y construcción de la red general de bombeos , colectores , depuradora y emisario de la zona costanera del termino municipal de Llucmajor* " referenciat a l'expositiu IV del Conveni de data 25 de novembre de 2.004 , i que s'assenyalen a l' annex 1 d'aquest conveni.

II. Totes les instal·lacions objecte del "*proyecto de bombeo y conducciones de saneamiento y reutilización entre Llucmajor nucleo urbano y la nueva E.D.A.R. de Llucmajor* " ( annex 3 del Conveni de data 25 de novembre 2.004 ) una vegada executades les obres pel Ministeri de Medi Ambient .

L'Ajuntament de Llucmajor lliura a l'Agència Balear de l'Aigua i de la Qualitat Ambiental en aquest acte les instal·lacions del punt I .

L'Ajuntament de Llucmajor lliurarà a l'Agència Balear de l'Aigua i de la Qualitat Ambiental les instal·lacions assenyalades a la clàusula quarta de la modificació del Conveni Marc de col·laboració de data 25 de novembre de 2.004 en el termini màxim establert a l'esmentada clàusula.

### **Segona. GESTIÓ, MANTENIMENT I CONCESSIÓ.**

L'Agència Balear de l'Aigua i de la Qualitat Ambiental únicament s'encarregarà de la correcta gestió i manteniment de les instal·lacions enumerades als punts I i II de la clàusula primera. La concessió de l'aigua depurada correspon a la direcció general de Recursos Hídrics de la conselleria de Medi Ambient del Govern de les Illes Balears.

### **Tercera. LLICÈNCIES D'OBRES.**

En el cas de què l'Agència Balear de l'Aigua i de la Qualitat Ambiental hagués de dur a terme obres de reparació de les instal·lacions enumerades als punts I i II de la clàusula primera, o de substitució de col·lectors, l'Ajuntament de Llucmajor es compromet a donar amb la major brevetat possible i de forma gratuïta les llicències d'obres.



#### **Quarta. COMISSIÓ DE SEGUIMENT.**

La comissió de seguiment serà la mateixa que s'assenyala en la modificació del conveni marc de col·laboració entre l'Institut Balear de Sanejament (IBASAN) , ara Agència Balear de l'Aigua i de la Qualitat Ambiental i l' Ajuntament de Lluçmajor, per a la construcció, conservació, funcionament i finançament de l'estació depuradora d'aigües residuals de la zona costanera de Lluçmajor de data 25 de novembre de 2004.

#### **Quinta. VIGÈNCIA.**

Les parts acorden que el present conveni tindrà, des de la seva firma , la mateixa vigència que es declara en la modificació del conveni marc de col·laboració entre l'Institut Balear de Sanejament (IBASAN) , ara Agència Balear de l'Aigua i de la Qualitat Ambiental i l' Ajuntament de Lluçmajor, per a la construcció, conservació, funcionament i finançament de l'estació depuradora d'aigües residuals de la zona costanera de Lluçmajor de data 25 de novembre de 2004 i es podrà prorrogar expressament per mutu acord entre las parts.

#### **Sisena.- NATURALESA.**

Aquest conveni té naturalesa administrativa i, en conseqüència qualsevol discrepància o diferència serà resolta per la comissió de seguiment, de mutu acord, i a falta d'acord per la Jurisdicció contenciosa.


I, perquè així consti, es signa aquest conveni en exemplar duplicat, en el lloc i data indicats a l'encapçalament.

El president de l'Agència Balear de l'Aigua i de la Qualitat Ambiental,

**Jaume Font i Barceló**

El batlle de Lluçmajor,

**Lluç Tomàs i Munar**

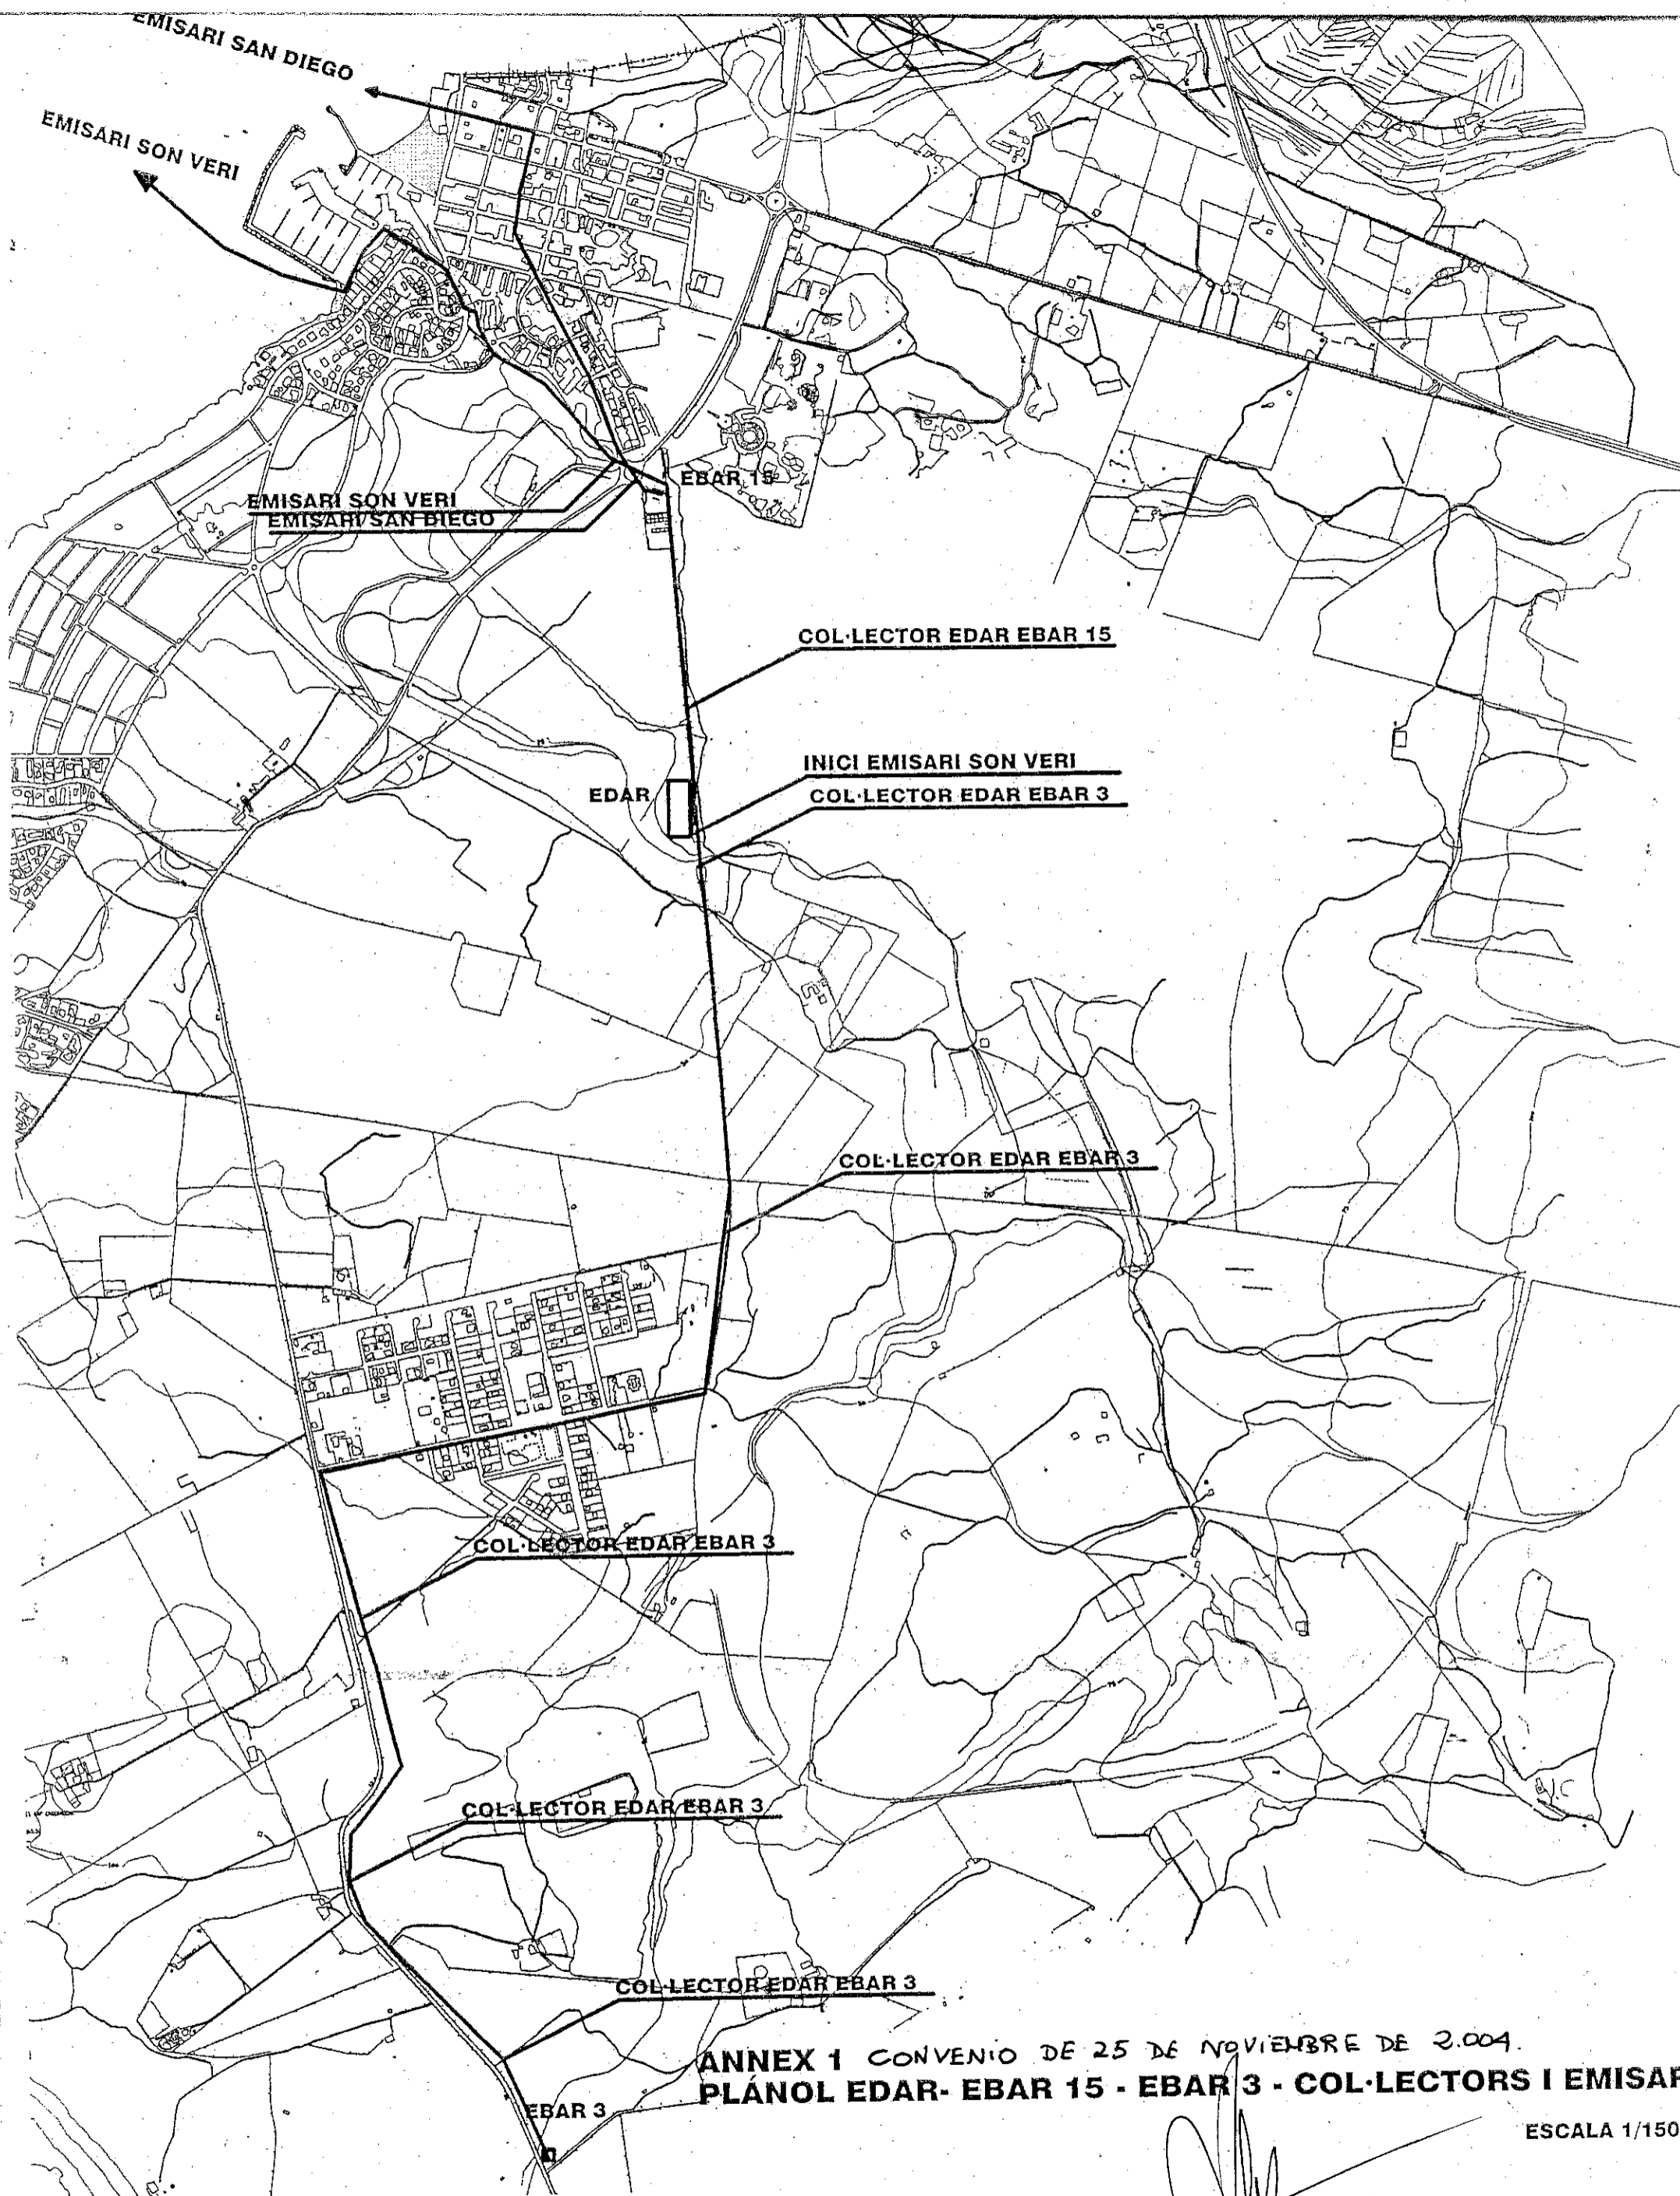


ANNEX 1 CONVENIO DE 25 DE NOVIEMBRE DE 2.004.  
PLÁNOL EDAR- EBAR 15 - EBAR 3 - COL·LECTORS I EMISAR

ESCALA 1/150



ANEXO 3 CONVENIO 25 DE NOVIEMBRE DE 2.004.

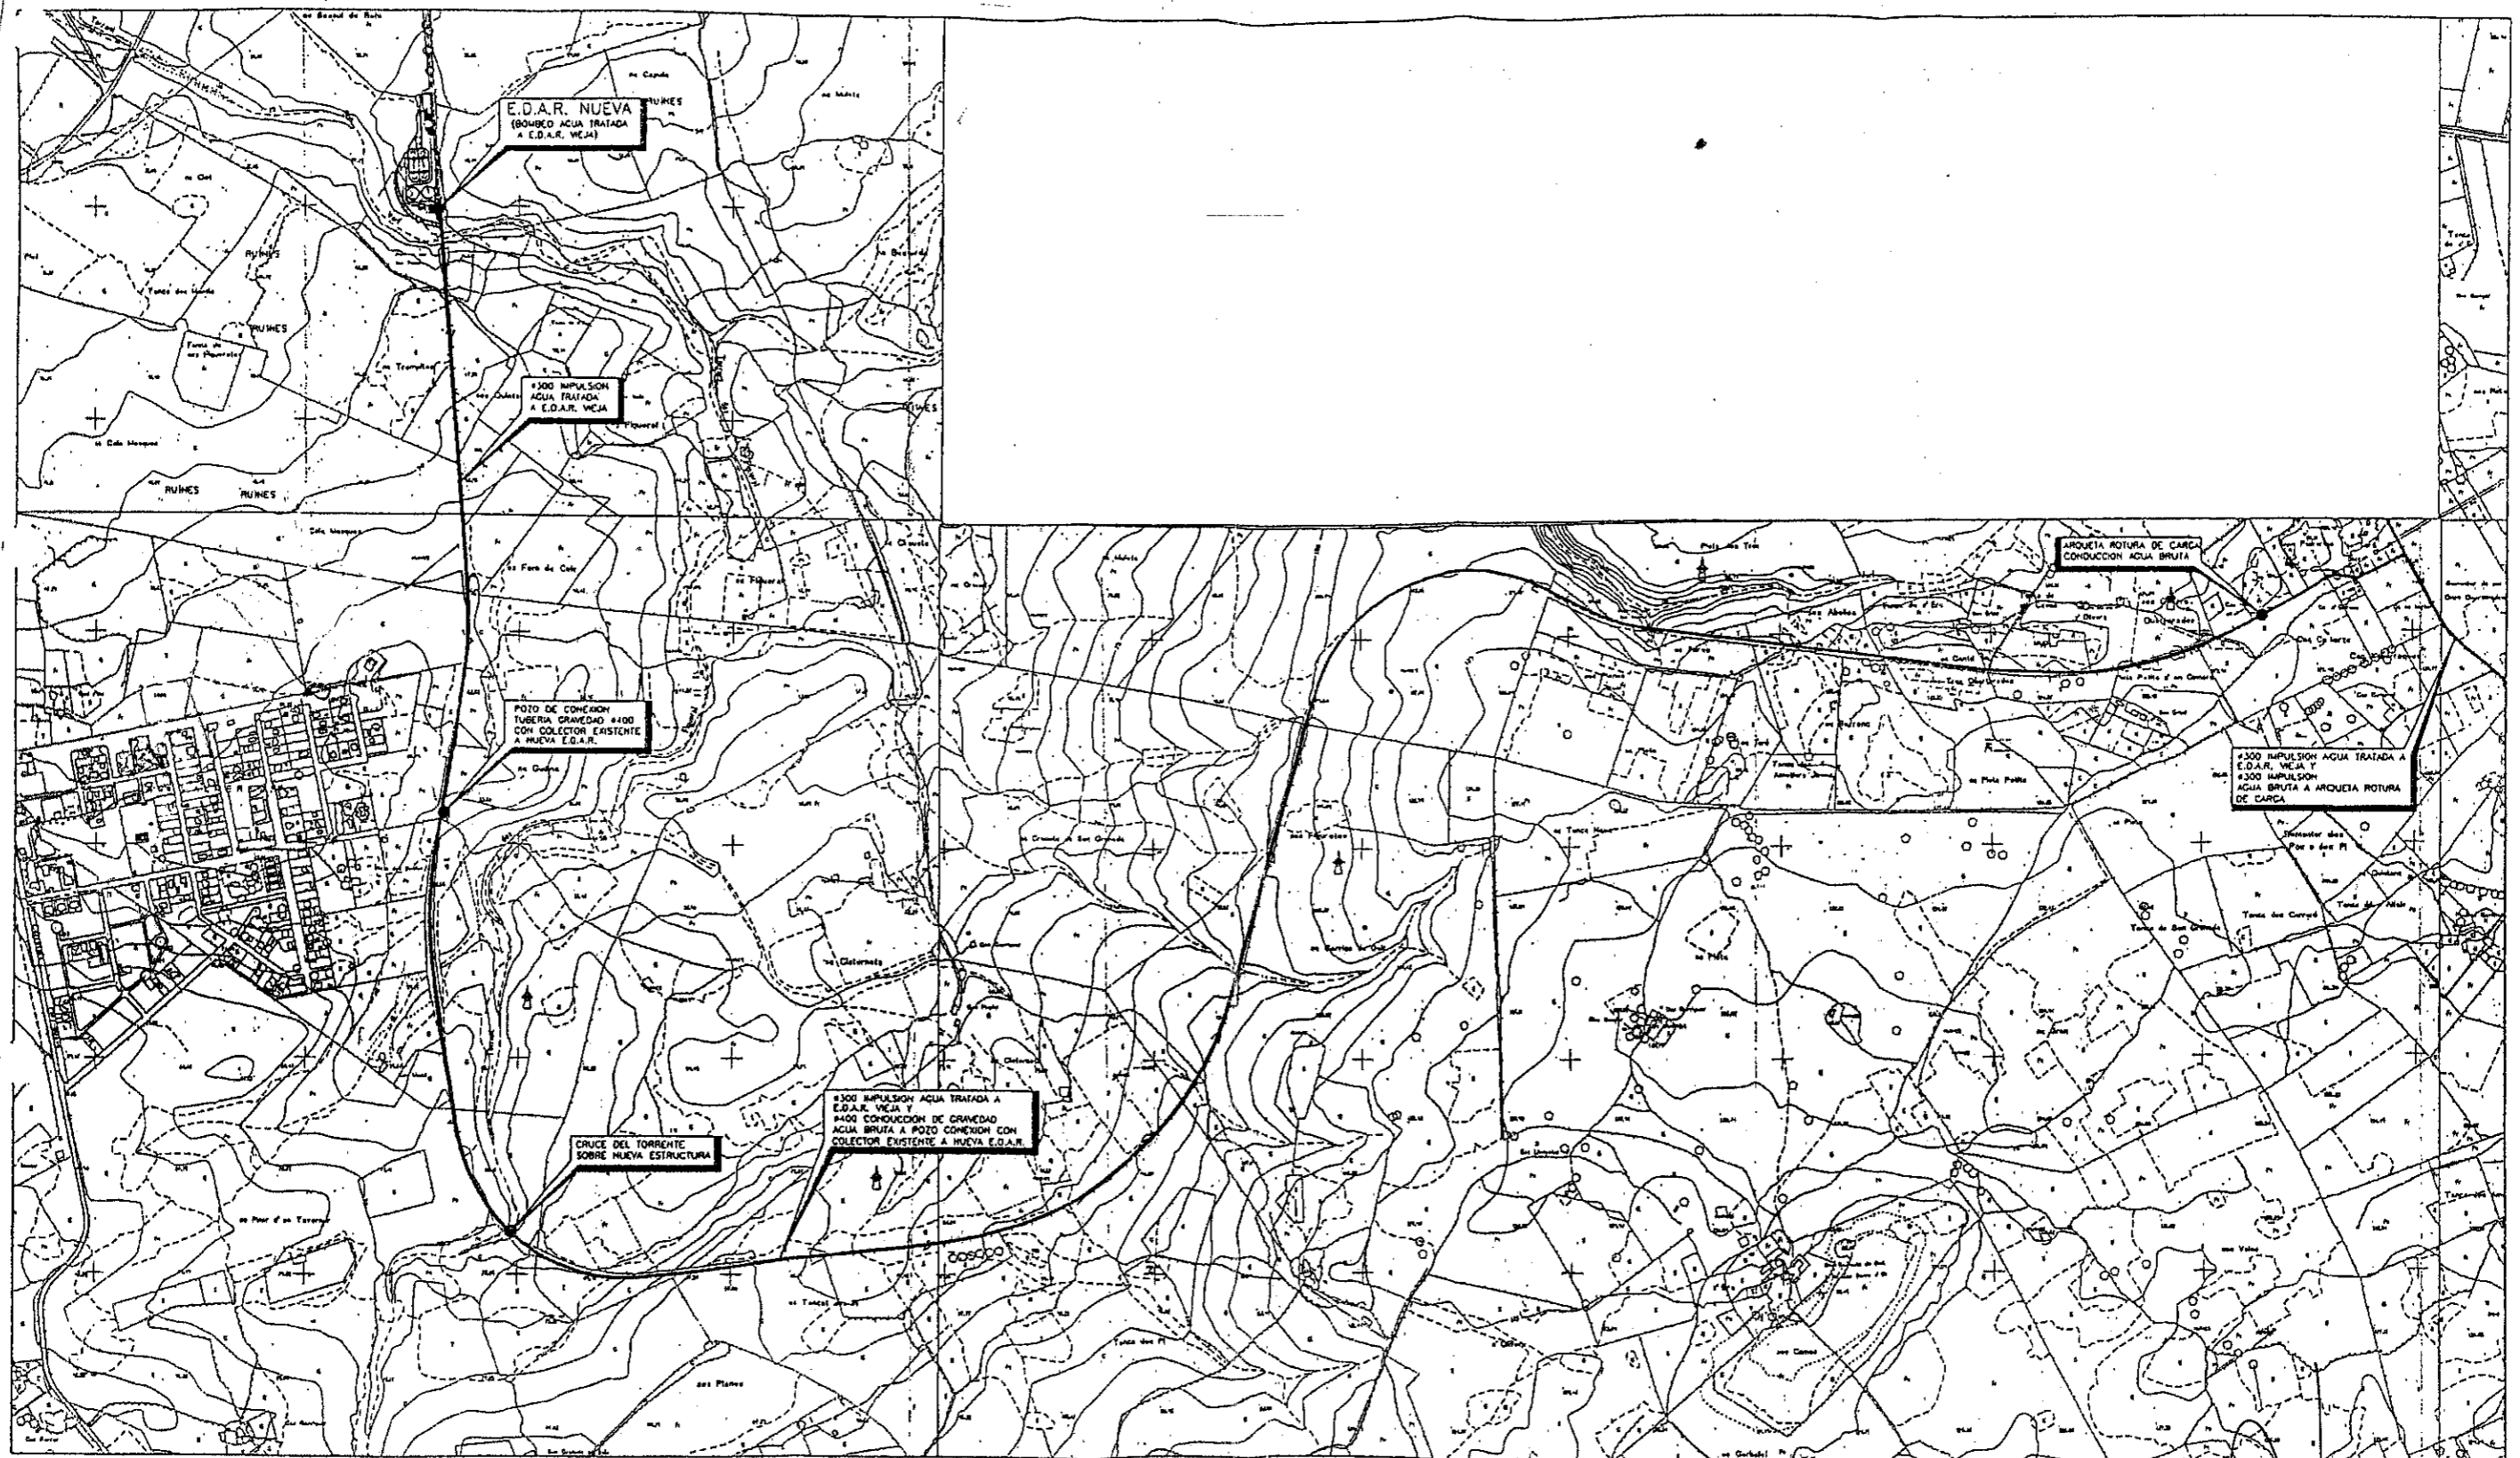

ANEXO 3 DEL CONVENIO DE 25 DE NOVIEMBRE DE 2.004.

<p>SECRETARÍA DE ESTADO DE AGUAS Y COSTAS      MINISTERIO DE MEDIO AMBIENTE      Dirección General de Obras Hidráulicas y Calidad de las Aguas      Subdirección General de Tratamiento y Control de la Calidad de las Aguas</p>	<p>EMPRESA CONSULTORA:  </p>	<p>INGENIERO AUTOR DEL PROYECTO:  </p>	<p>INGENIERO DIRECTOR DEL PROYECTO:  </p>	<p>TÍTULO DEL PROYECTO          PROYECTO DE BOMBEO Y CONDUCCIONES DE SANEAMIENTO Y REUTILIZACIÓN ENTRE LLUCHMAJOR NÚCLEO URBANO Y LA NUEVA E.D.A.R. LLUCHMAJOR. T.M. LLUCHMAJOR (BALEARES)</p>	<p>ESCALA:          1/7500</p>	<p>CLAVE:          11.307-116/2111          FECHA:          SEPTIEMBRE 2002</p>	<p>TÍTULO DEL PLANO:          PLANO GENERAL DE SITUACION DE LAS OBRAS</p>	<p>PLANO Nº:          1.          HOJA 1 DE 2</p>
--	----------------------------------	--	---	--	------------------------------------	---	---	---