










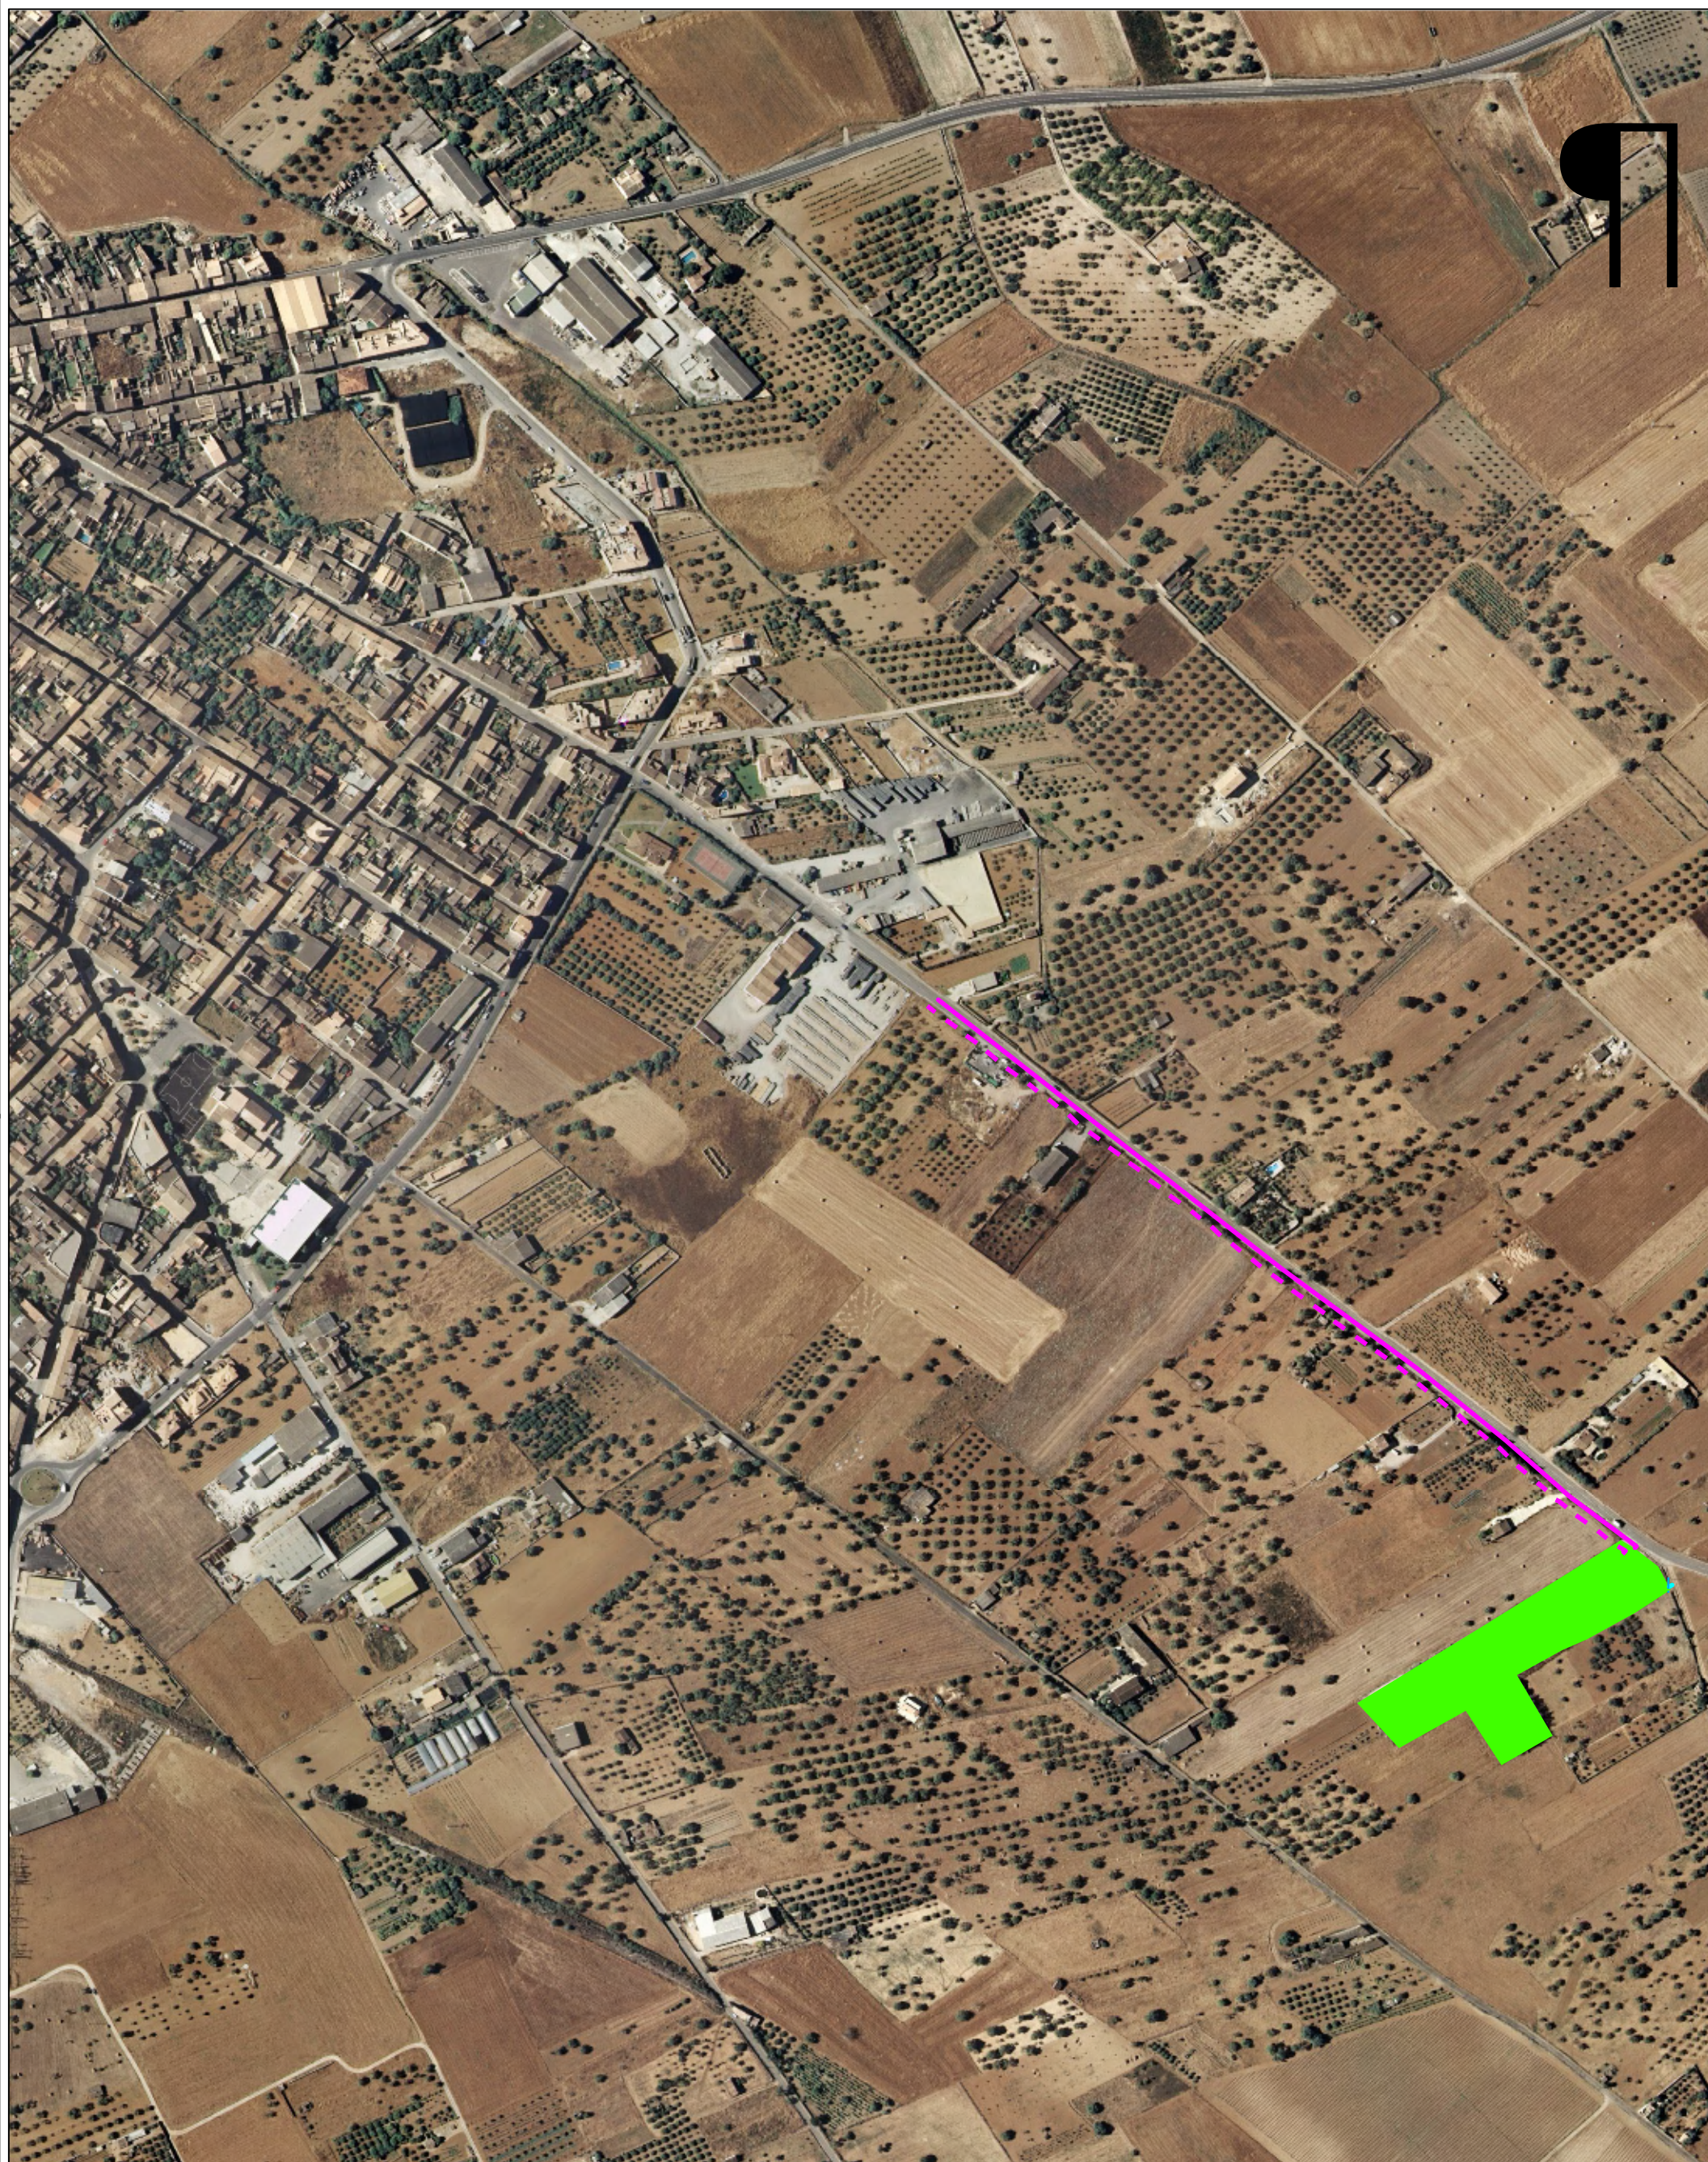











# SISTEMA SANEJAMENT I DEPURACIÓ EN ALTA DE PORRERES ANNEX 1.



## LLEGENDA

 EDAR existent	 Dipòsit de tempesta en estudi	 Llacunes d'evaporació - infiltració	 Canonada d'aigua residual existent	 Línia elèctrica en estudi
 EDAR en estudi	 Dipòsit de tempesta existent	 Servitud d'accés	 Canonada d'aigua residual en estudi	 Reutilització
 Estació de bombament existent	 Instal·lacions elèctriques en estudi	 Canonada d'aigua depurada existent	 Sobreexidor de seguretat	 Restitució d'efluents en el medi (en estudi)
 Estació de bombament en estudi	 Instal·lacions elèctriques existents	 Canonada d'aigua depurada en estudi	 Línia elèctrica existent	 Restitució d'efluents en el medi (existent)

NUCLIS A.U. PORRERES. ANNEX 2.



LLEGENDA

 Nuclis A.U. PORRERES