



ADDENDA AL CONVENI DE COL·LABORACIÓ ENTRE L'AJUNTAMENT DE SANTA MARGALIDA I L'ANTIC IBASAN, ARA L'AGÈNCIA BALEAR DE L'AIGUA I DE LA QUALITAT AMBIENTAL DE DATA 27 DE DESEMBRE DE 2005.

Palma, 3 de maig de 2007

D'una banda, l'Hble. Sr. Jaume Font Barceló, president de l'Agència Balear de l'Aigua i de la Qualitat Ambiental i conseller de Medi Ambient del Govern de les Illes Balears, facultat expressament per a la signatura d'aquesta addenda en virtut del Consell d'Administració de l'esmentada Agència en la sessió de dia 4 d'octubre de 2006.

D'una altra, la Sra. Aina M^a Rodríguez Arbona, batllessa de l'Ajuntament de Santa Margalida, facultat expressament per a la signatura d'aquesta addenda en virtut de l'Acord del Ple de l'Ajuntament, en la sessió de dia 9 d'octubre de 2006.

Les parts, a la representació en què intervenen, es reconeixen mútua i recíproca capacitat legal a tal fi,

EXPOSEN

1. En data 13 de març de 2001 l'Institut Balear de Sanejament, ara Agència Balear de l'Aigua i de Qualitat Ambiental, i l'Ajuntament de Santa Margalida i l'Ajuntament de Muro varen signar un conveni de col·laboració per a la construcció d'una nova estació depuradora d'aigües residuals (EDAR) en el terme municipal de Santa Margalida (Mallorca).

A la clàusula PRIMERA de l'esmentat conveni l'Ajuntament de Santa Margalida, amb la finalitat de construir la nova depuradora, es comprometia a cercar un terreny situat en el seu terme municipal proposar-lo a l'antic IBASAN, ara Agència Balear de l'Aigua i de la Qualitat Ambiental, en un termini de tres mesos comptadors des de la signatura d'aquell conveni.


L'Ajuntament de Santa Margalida no va trobar el terreny adient per a la construcció de la nova depuradora de Santa Margalida. Per la qual cosa , el dia 9 de setembre de 2004 es reuní la comissió de seguiment de l'esmentat conveni i es va proposar , per mutu acord de les parts , resoldre el conveni de col·laboració de data 13 de març de 2001.

- II. Amb data 27 de desembre de 2005, es va signar un conveni de col·laboració entre l'Ajuntament de Santa Margalida i l'antic IBASAN , ara l'Agència Balear de l'Aigua i de la Qualitat Ambiental, per a la construcció d'una nova depuradora en el terme municipal de Santa Margalida (Mallorca), i a la seva redacció no es va declarar que quedava sense efecte el conveni de col·laboració entre l'antic IBASAN, ara Agència Balear de l'Aigua i de la Qualitat Ambiental i l'Ajuntament de Santa Margalida de data 13 de març de 2001.


Per tot el que s'ha exposat les parts que intervenen consideren adient la subscripció de la present addenda al Conveni de Col·laboració de data 27 de desembre de 2005 , amb la següent i única

ESTIPULACIO


Resoldre el conveni de col·laboració entre l'Ajuntament de Santa Margalida i l'antic IBASAN , ara Agencia Balear de l'Aigua i de la Qualitat Ambiental de data 13 de març de 2001.

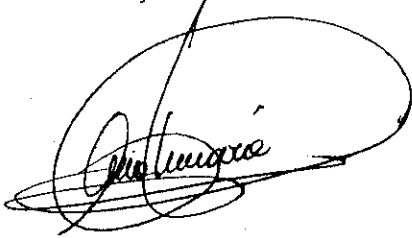

Batlessa de l'Ajuntament de Santa Margalida
Aina Mª Rodríguez Arbona

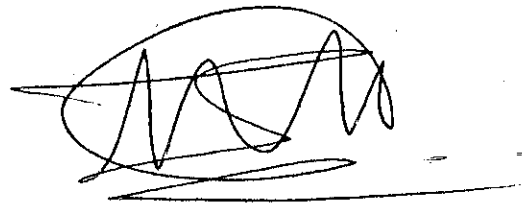

President de l'Agència Balear de l'Aigua i de la Qualitat Ambiental
Jaume Font Barceló.

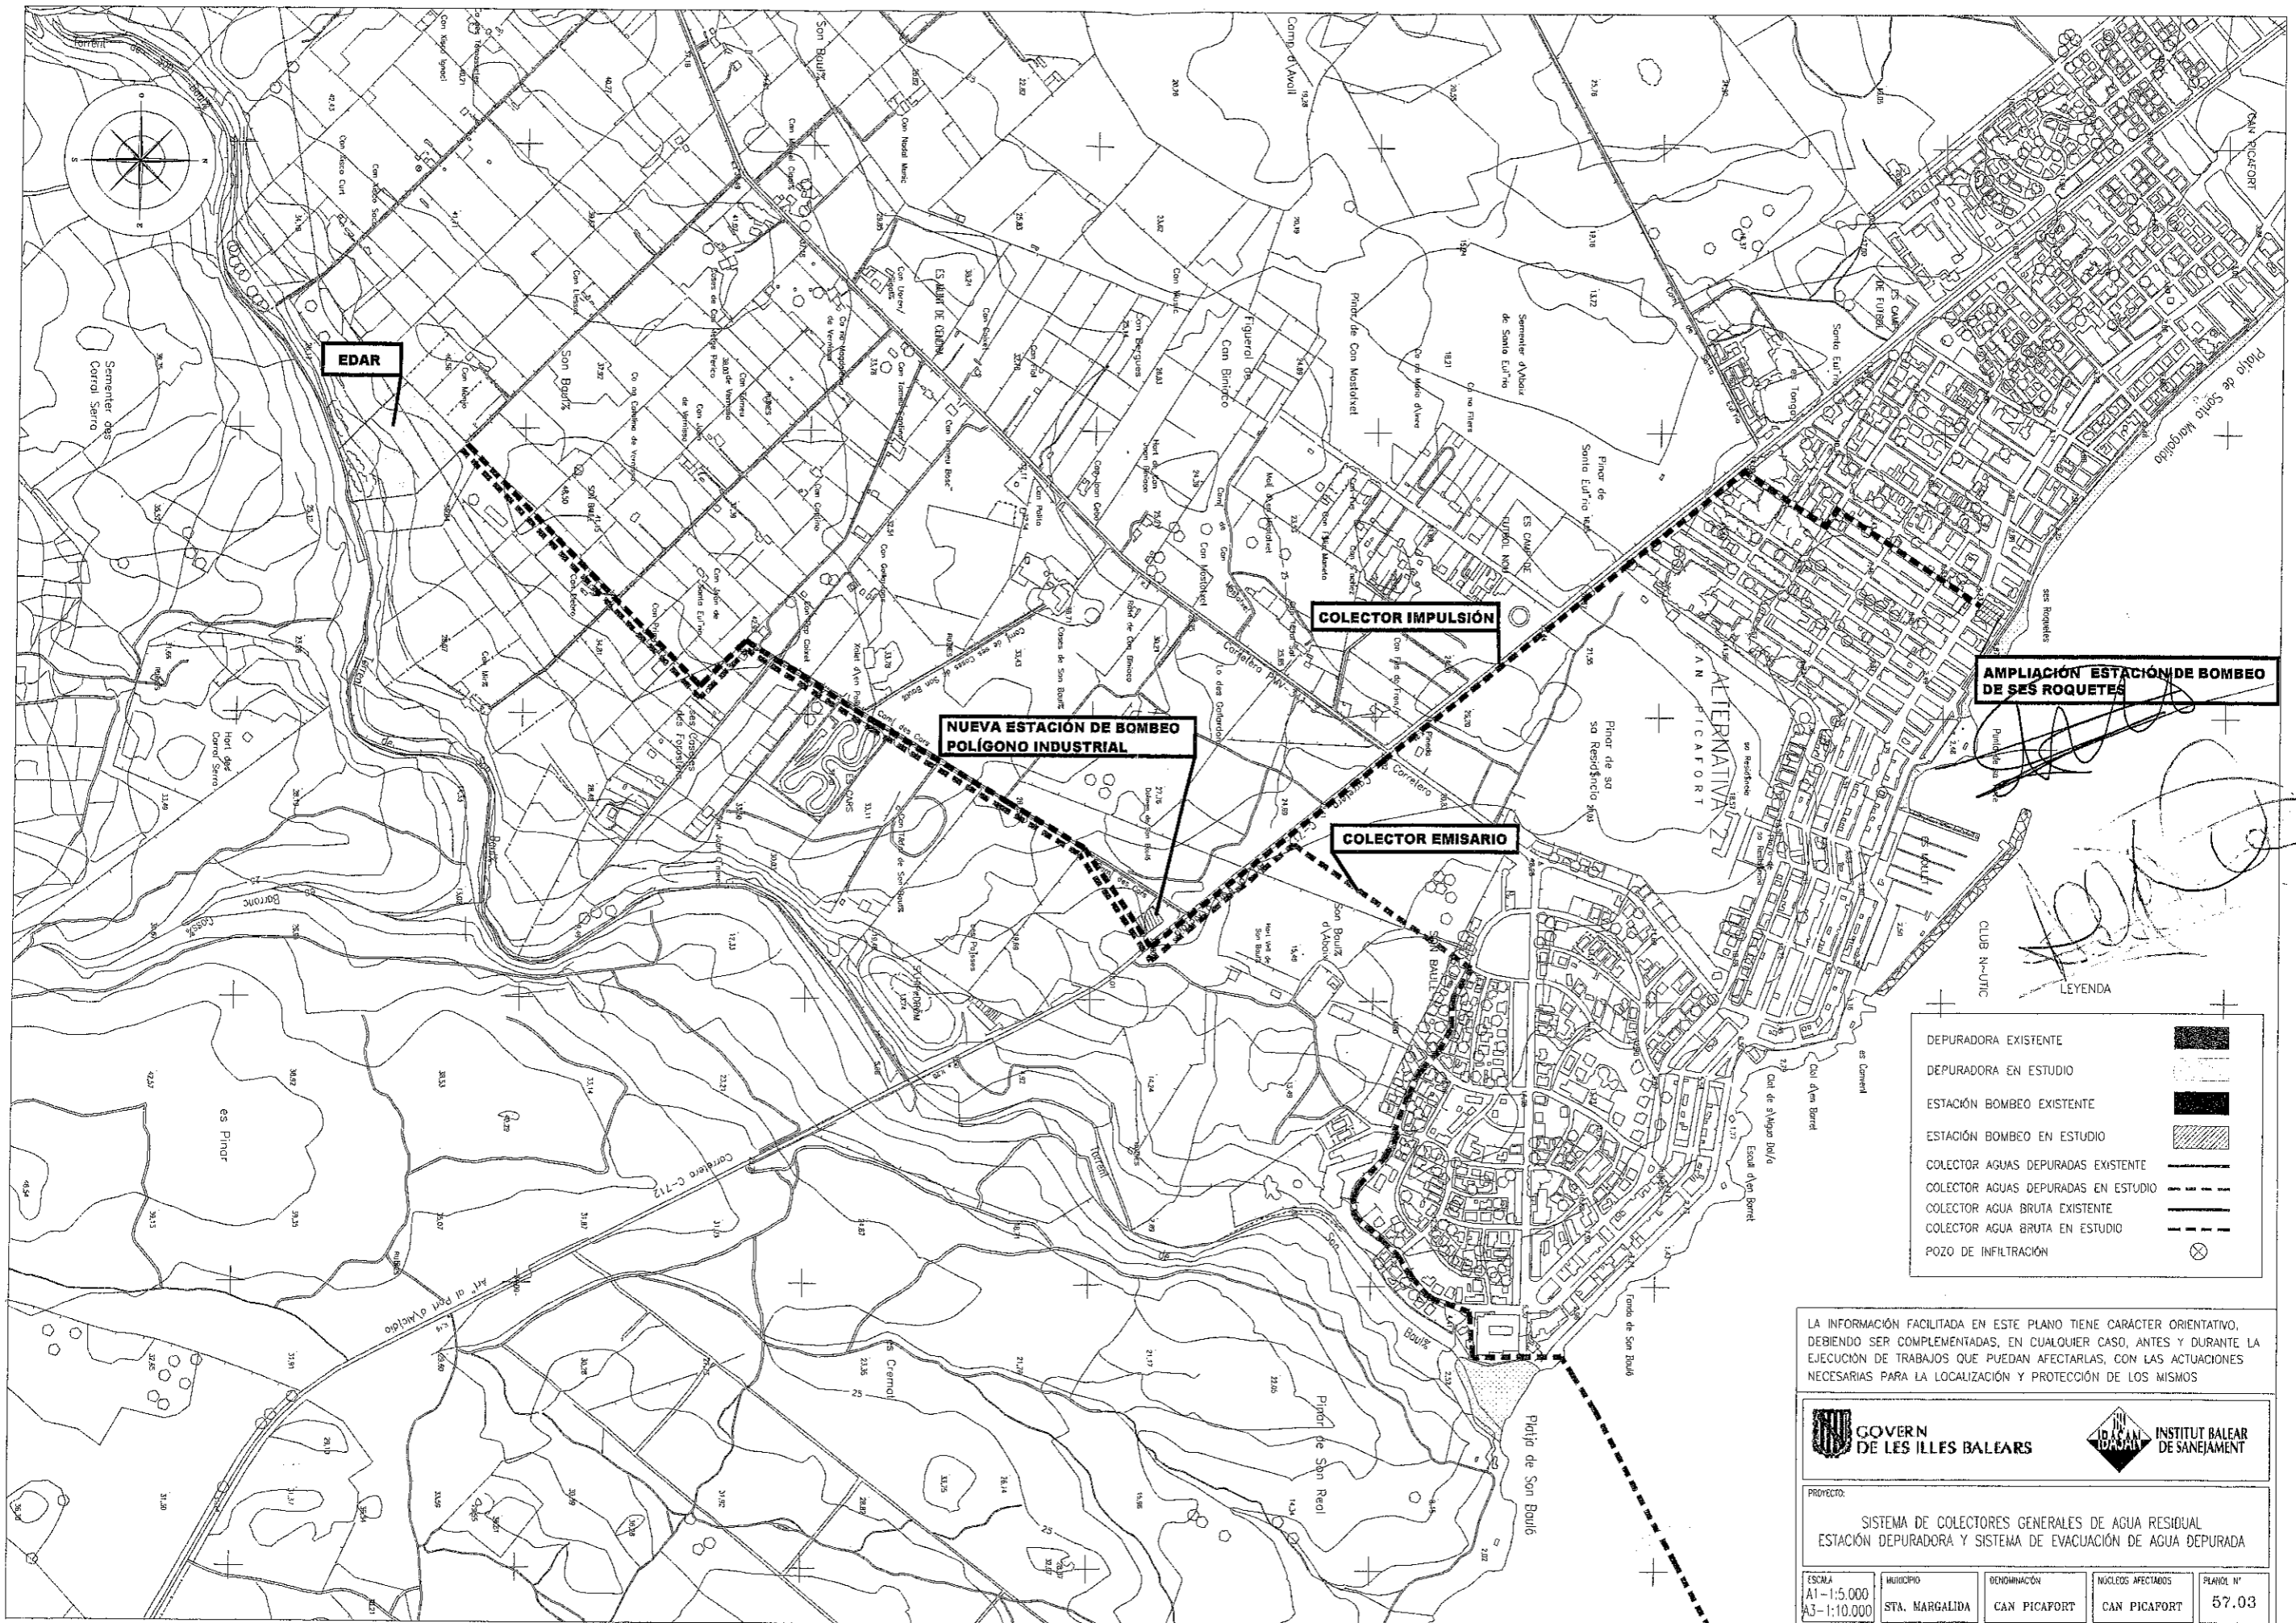

AMPLIACIÓN ESTACIÓN DE BOMBEO DE SES ROQUETES

COLECTOR IMPULSIÓN

NUEVA ESTACIÓN DE BOMBEO POLÍGONO INDUSTRIAL


COLECTOR EMISARIO

EDAR

LEYENDA

DEPURADORA EXISTENTE	
DEPURADORA EN ESTUDIO	
ESTACIÓN BOMBEO EXISTENTE	
ESTACIÓN BOMBEO EN ESTUDIO	
COLECTOR AGUAS DEPURADAS EXISTENTE	
COLECTOR AGUAS DEPURADAS EN ESTUDIO	
COLECTOR AGUA BRUTA EXISTENTE	
COLECTOR AGUA BRUTA EN ESTUDIO	
POZO DE INFILTRACIÓN	

LA INFORMACIÓN FACILITADA EN ESTE PLANO TIENE CARÁCTER ORIENTATIVO, DEBIENDO SER COMPLEMENTADAS, EN CUALQUIER CASO, ANTES Y DURANTE LA EJECUCIÓN DE TRABAJOS QUE PUEDAN AFECTARLAS, CON LAS ACTUACIONES NECESARIAS PARA LA LOCALIZACIÓN Y PROTECCIÓN DE LOS MISMOS

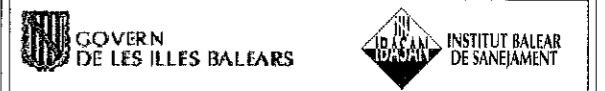

PROYECTO: SISTEMA DE COLECTORES GENERALES DE AGUA RESIDUAL
ESTACIÓN DEPURADORA Y SISTEMA DE EVACUACIÓN DE AGUA DEPURADA

ESCALA A1-1:5.000 A3-1:10.000	MUNICIPIO STA. MARGALIDA	DESIGNACIÓN CAN PICAPORT	NÚCLEOS AFECTADOS CAN PICAPORT	PLANO N.º 57.03
-------------------------------------	-----------------------------	-----------------------------	-----------------------------------	--------------------