


SISTEMA SANEJAMENT I DEPURACIÓ EN ALTA DE SANT LLUÍS. ANNEX 1.

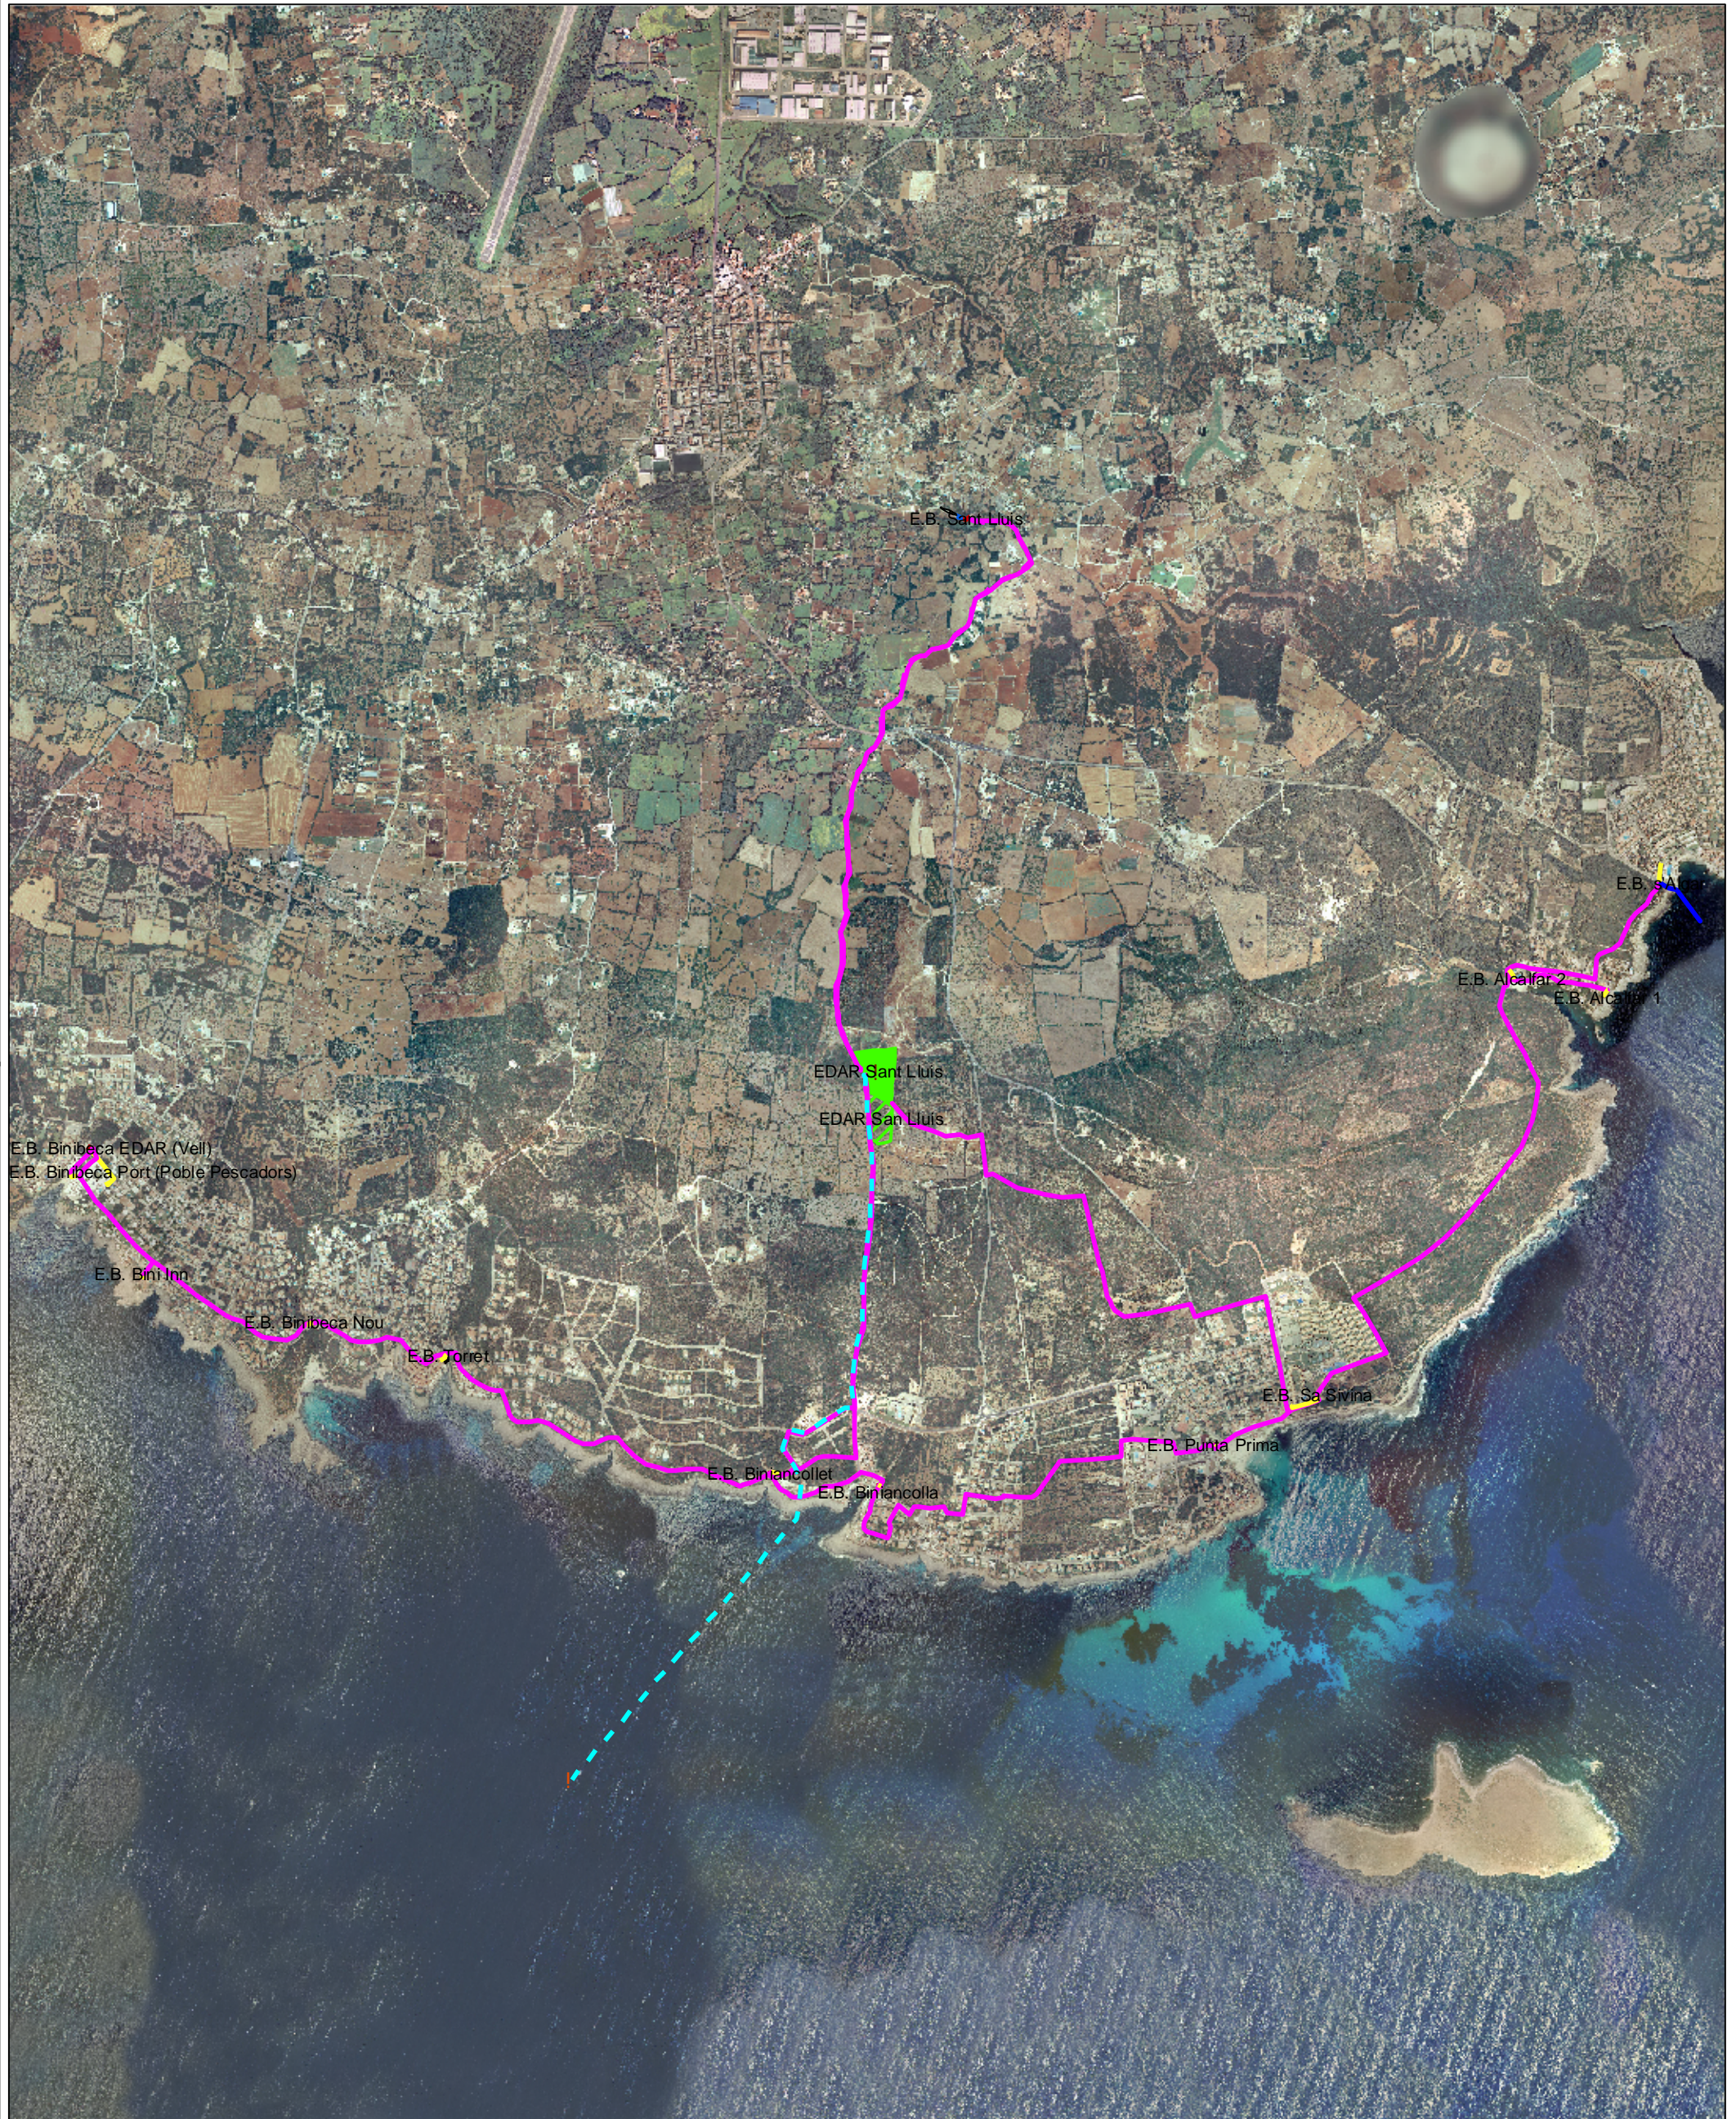

LLEGENDA

EDAR existent	Dipòsit de tempesta en estudi	Llacunes d'evaporació - infiltració	Canonada d'aigua residual existent	Línia elèctrica en estudi
EDAR en estudi	Dipòsit de tempesta existent	Servitud d'accés	Canonada d'aigua residual en estudi	Reutilització
Estació de bombament existent	Instal·lacions elèctriques en estudi	Canonada d'aigua depurada existent	Sobreexidor de seguretat	Restitució d'efluents en el medi (en estudi)
Estació de bombament en estudi	Instal·lacions elèctriques existents	Canonada d'aigua depurada en estudi	Línia elèctrica existent	Restitució d'efluents en el medi (existent)

NUCLIS A.U. SANT LLUIS. ANNEX 2.



LLEGENDA

 Nuclis A.U. SANT LLUIS