







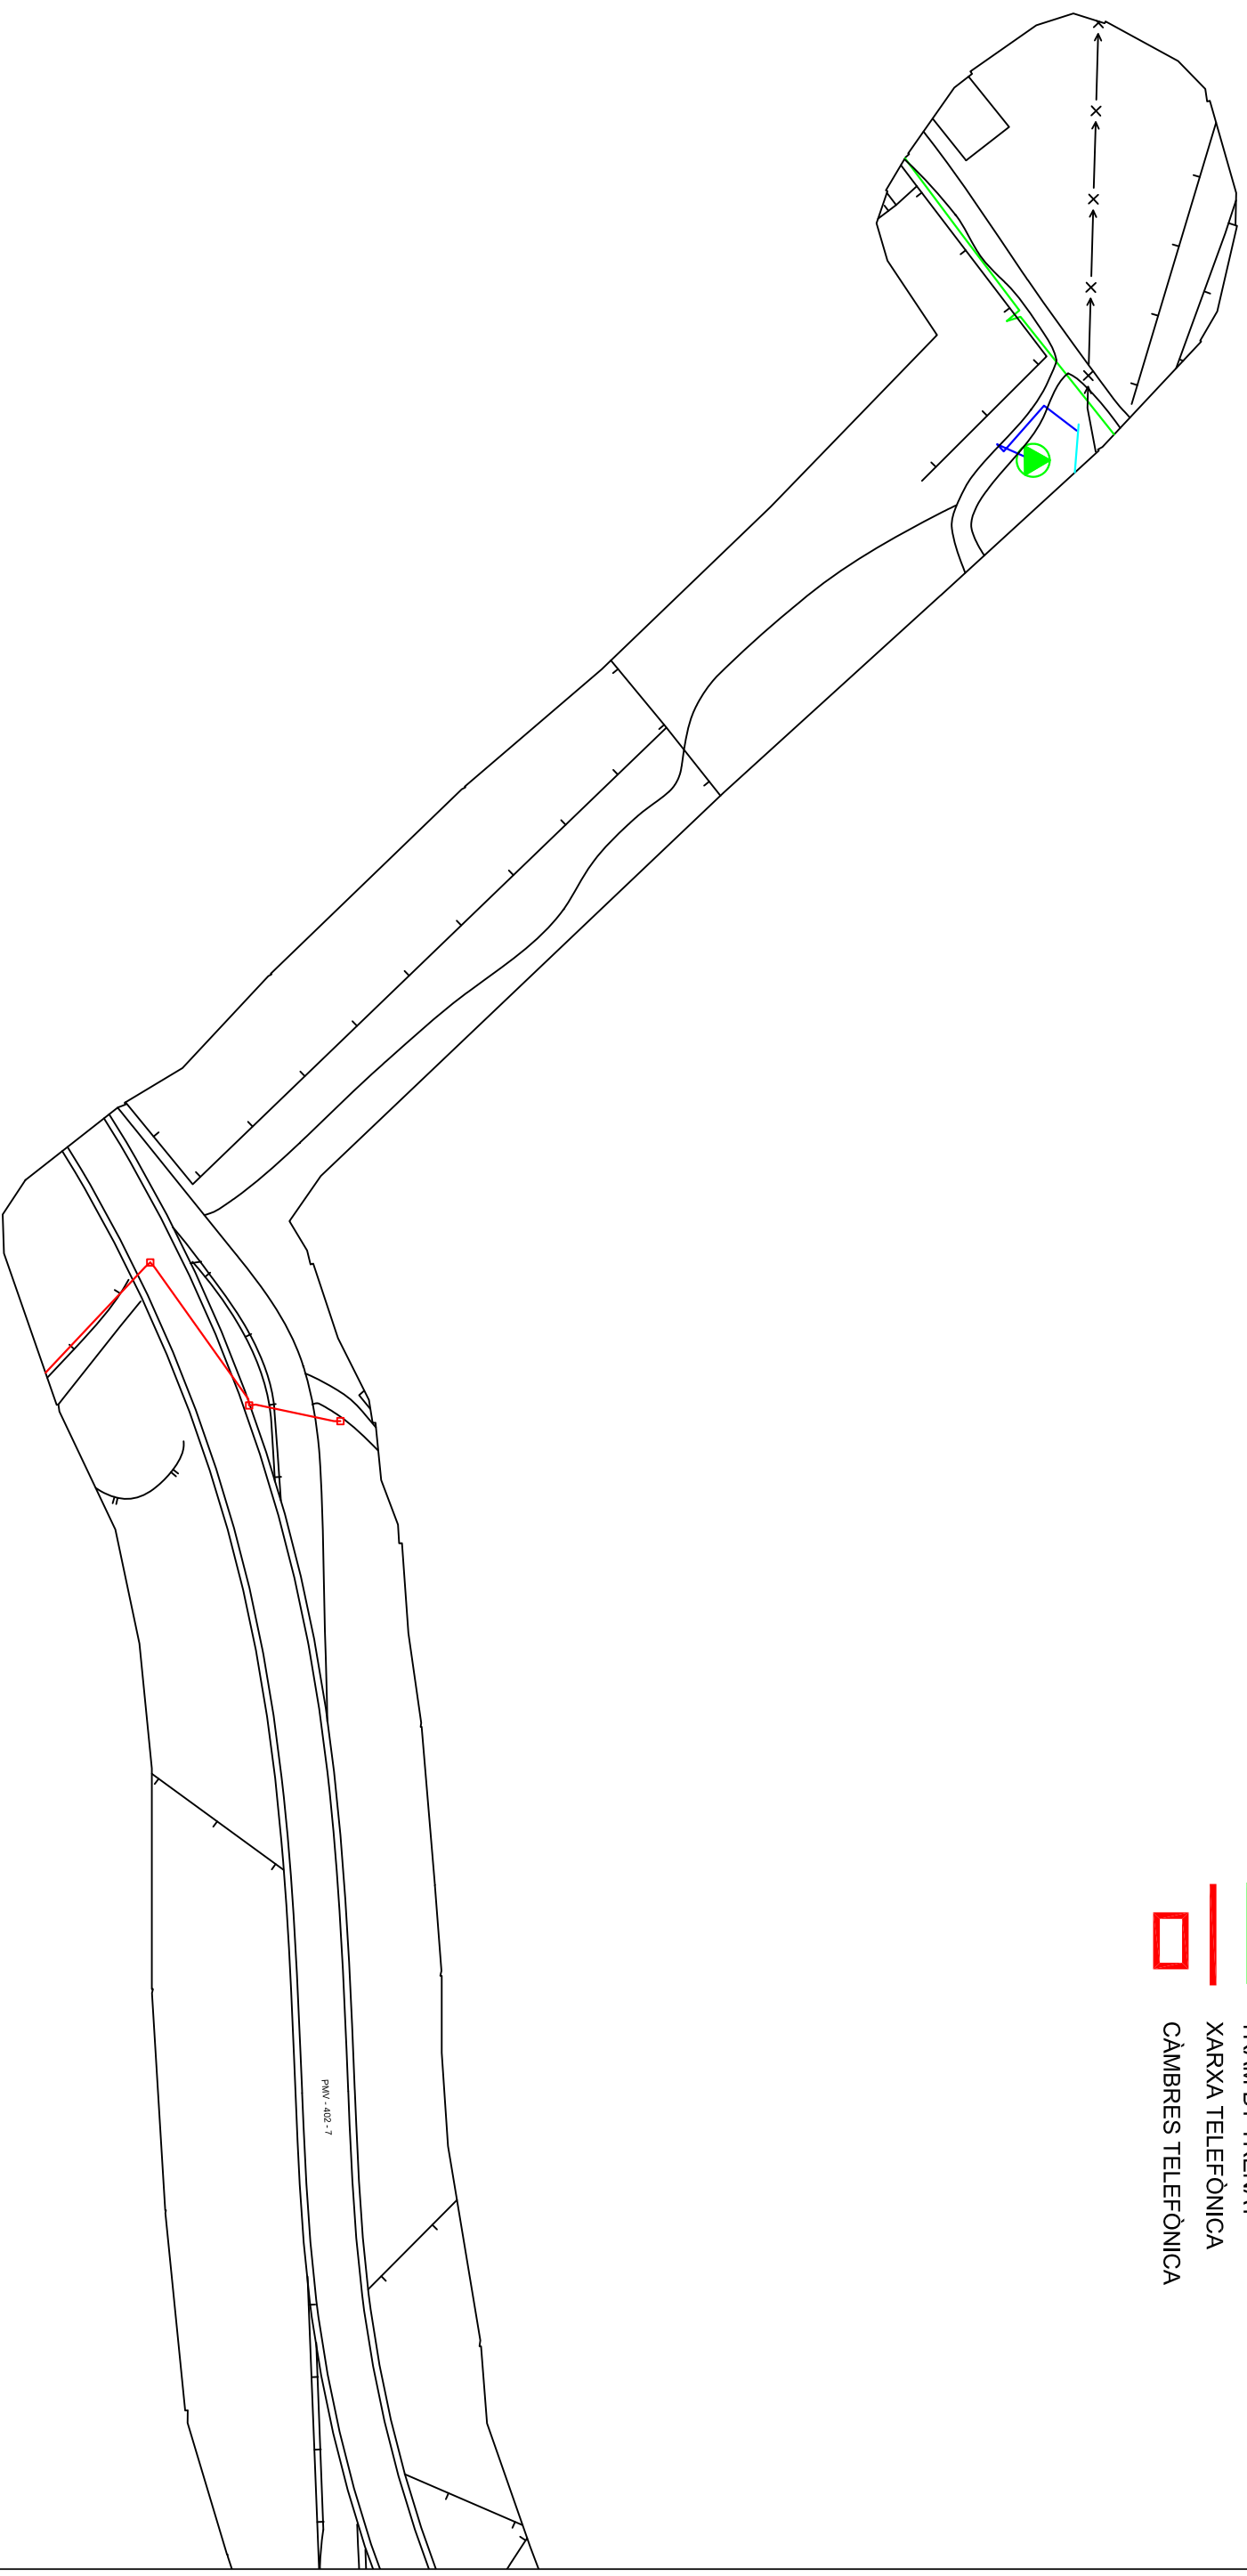


-  REDEXIS CAP MPB
-  REDEXIS VÀLVULES
-  REDEXIS TRAMS MPB I VAINES
-  TRAM MT SUBTERRANI
-  TRAM MT AERI
-  TRAM BT TRENAT
-  XARXA TELEFÒNICA
-  CÀMBRES TELEFÒNICA



TÍTULO DEL PROYECTO/TÍTOL DEL PROJECTE :
 SUBSTITUCIÓ I MILLORA DE LA XARXA DE SANEJAMENT I EMISSARI TERRESTRE DE SON SERVERA.

 




AUTOR DEL PROYECTO/AUTOR DEL PROJECTE:
 ANTONI BERNAT HOMAR,
 Ingeniero Caminos, C. y P. N.º col.: 15.786.


FECHA/DATA:
 NOVIEMBRE
 2015

ESCALAS/ESCALES:
 DIN A1: 1/500.
 DIN A3: 1/1.000.



TÍTULO DEL PLANO/TÍTOL DEL PLANOL:
 SERVEIS AFECTIATS

Nº PLANO/Nº PLANOL:
 1
 2 de 4

-  REDEIXS CAP MPB
-  REDEIXS VÀLVULES
-  REDEIXS TRAMS MPB I VAINES
-  TRAM MT SUBTERRANI
-  TRAM MT AERI
-  TRAM BT TRENAT
-  XARXA TELEFÒNICA
-  CÀMBRES TELEFÒNICA

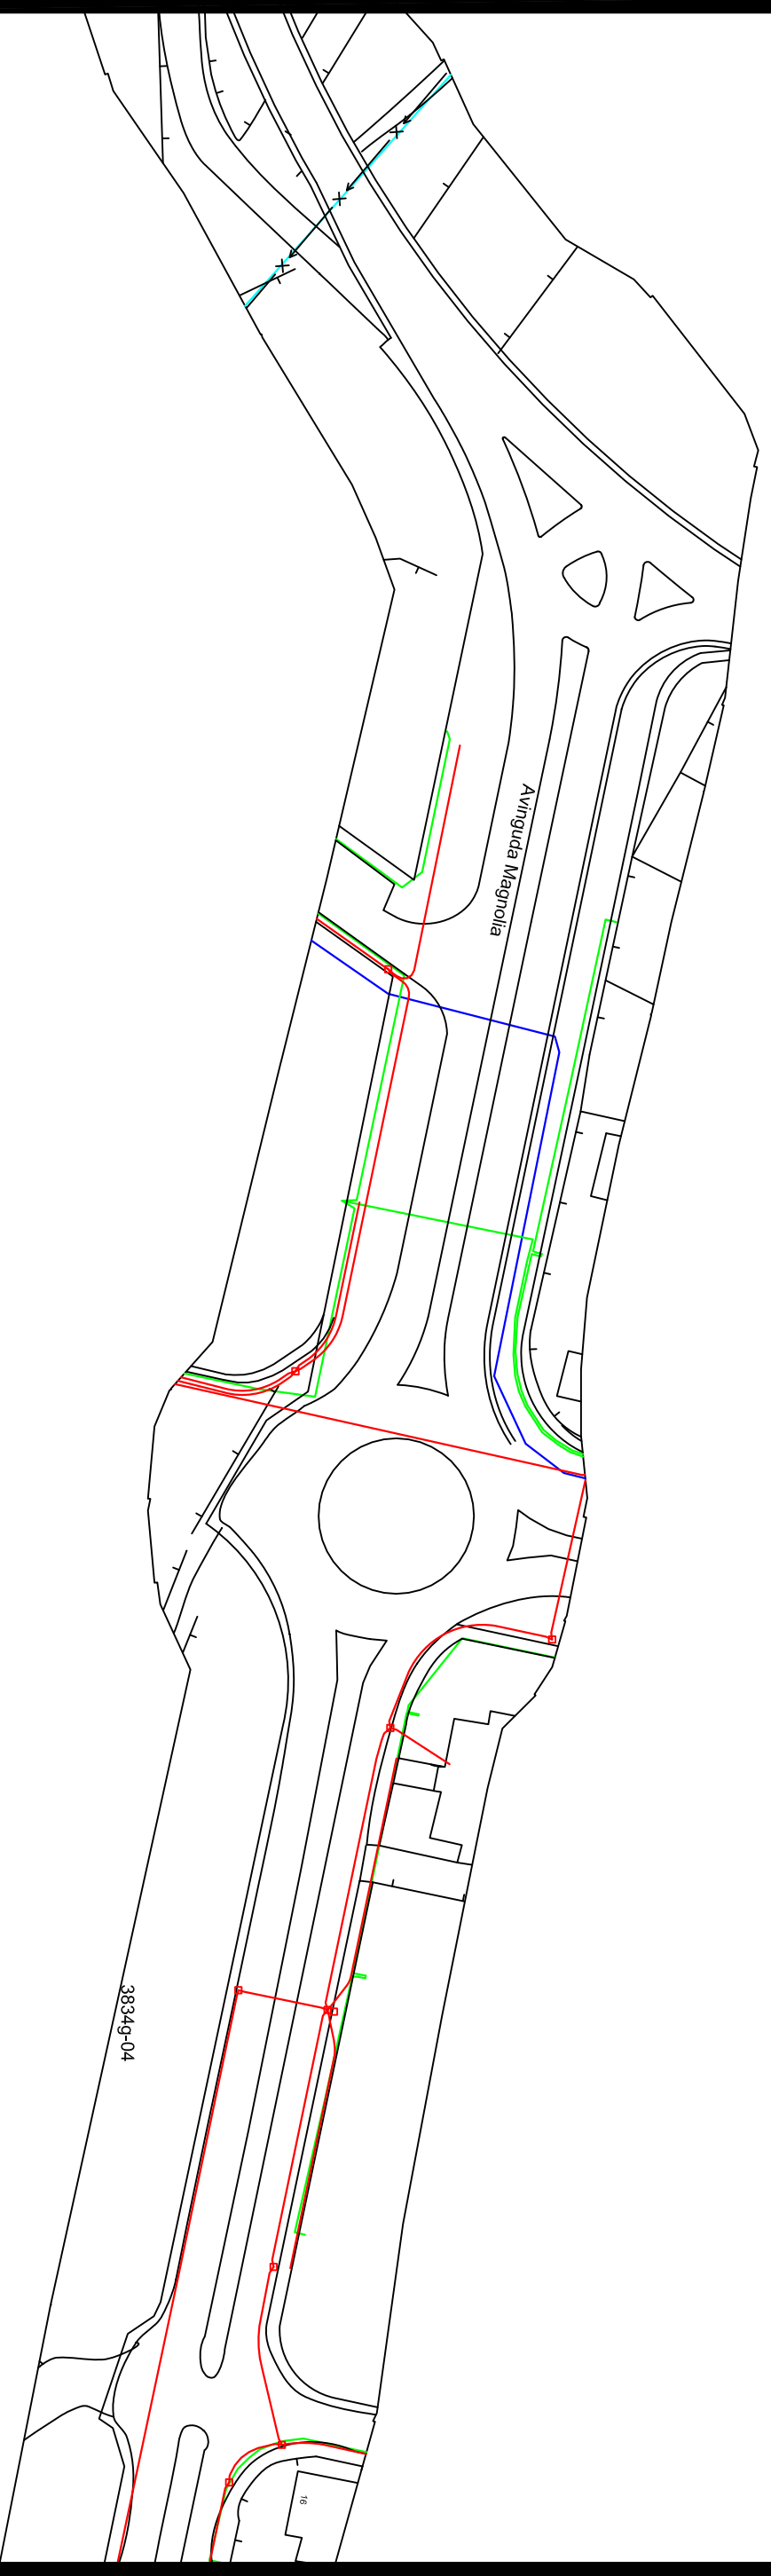

TÍTULO DEL PROYECTO/TÍTOL DEL PROJECTE : SUBSTITUCIÓ I MILLORA DE LA XARXA DE SANEJAMENT I EMISSARI TERRESTRE DE SON SERVERA.	AUTOR DEL PROYECTO/AUTOR DEL PROJECTE: ANTONI BERNAT HOMAR, Ingeniero Caminos, C. y P. N.º col.: 15.786.	FECHA/DATA: NOVIEMBRE 2015	ESCALAS/ESCALES: DIN A1: 1/500. DIN A3: 1/1.000.	TÍTULO DEL PLANO/TÍTOL DEL PLANOL: SERVEIS AFECTIATS	Nº PLANO/Nº PLANOL: 1 3 de 4
---	---	---	---	--	---

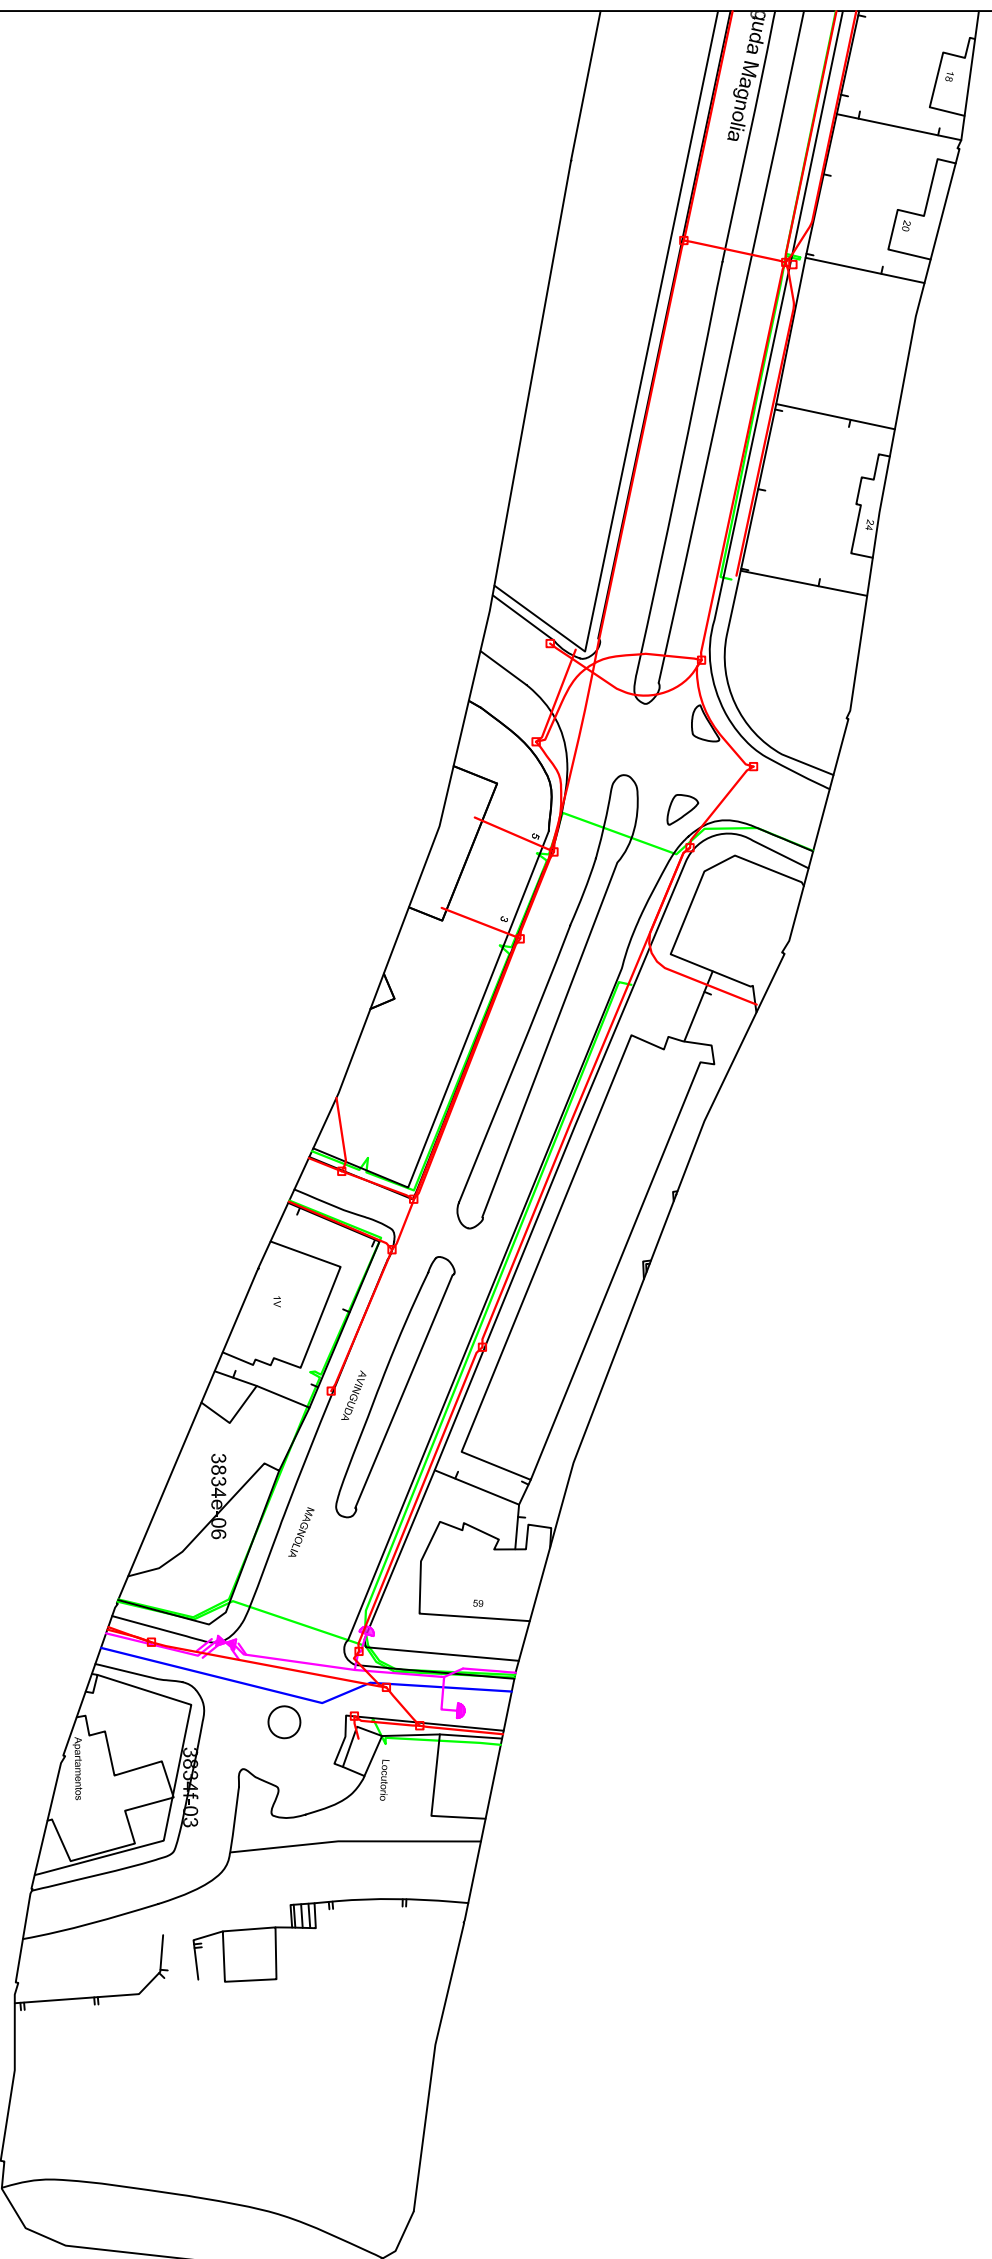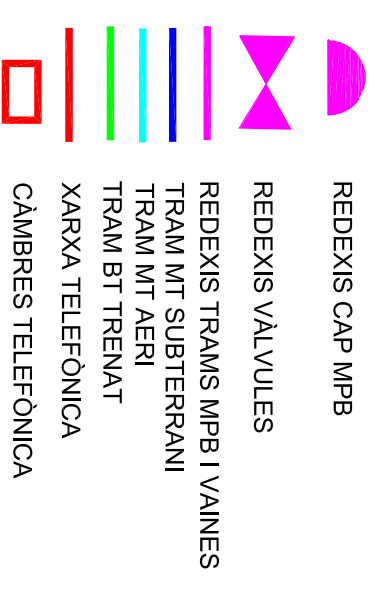

TÍTULO DEL PROYECTO/TÍTOL DEL PROJECTE : SUBSTITUCIÓ I MILLORA DE LA XARXA DE SANEJAMENT I EMISSARI TERRESTRE DE SON SERVERA.	AUTOR DEL PROYECTO/AUTOR DEL PROJECTE: ANTONI BERNAT HOMAR, Ingeniero Caminos, C. y P. N.º col.: 15.786.	FECHA/DATA: NOVIEMBRE 2015	ESCALAS/ESCALES: DIN A3: 1/1.500.	TÍTULO DEL PLANO/TÍTOL DEL PLANOL: SERVEIS AFECTIATS	Nº PLANO/Nº PLANOL: 1 4 de 4
---	---	--------------------------------------	---	--	---