




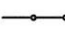
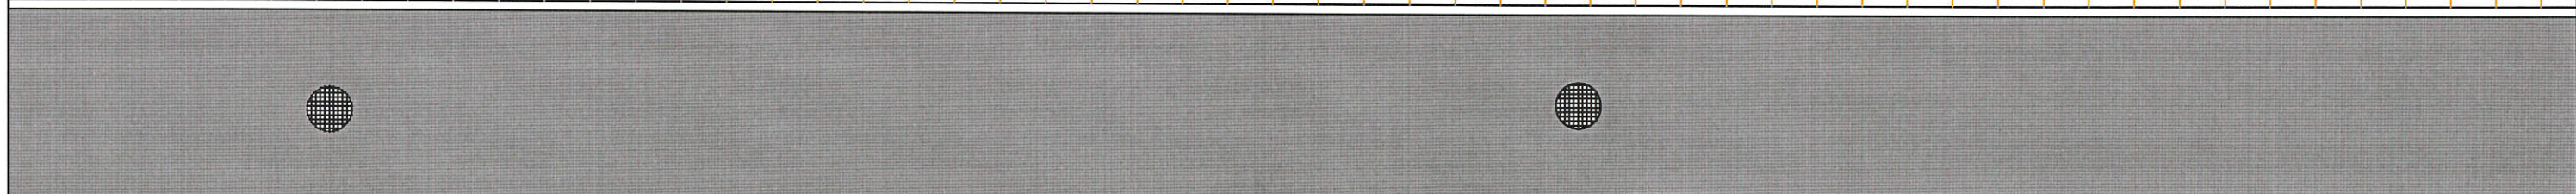


LLEGGENDA D'URBANITZACIÓ

-  MUR DEL TORRENT
-  SOLERA FORMIGÓ
-  POUS
-  TERRENY
-  EDIFICI
-  LLOSA DE FORMIGÓ
-  VORERA DEL PASSEIG
-  VIAL
-  TAPES TRAMEX CLAUS
-  TAPES
-  TANCAMENT DE REIXA
-  QUADRE DE COMPTADORS
-  ARQUETES ELÈCTRIQUES

LLEGGENDA D'IMPLANTACIÓ

- ① NOVA CASETA GRUP ELECTROGEN
- ② CAMBRA DE BOMBES
- ③ CAMBRA DE CLAUS



 <p>G CONSELLERIA O MEDI AMBIENT, I AGRICULTURA B I PESCA AGÈNCIA BALEAR AIGUA I QUALITAT AMBIENTAL</p>	TÍTULO DEL PROYECTO/TÍTOL DEL PROJECTE :		
	SUBSTITUCIÓ I MILLORA DE LA XARXA DE SANEJAMENT I EMISSARI TERRESTRE DE SON SERVERA.		
	AUTOR DEL PROYECTO/AUTOR DEL PROJECTE:		
	Antoni Bernat Homar. Ingeniero Caminos, C. y P. Nº col.: 15.786.		
TÍTULO DEL PLANO/TÍTOL DEL PLÀNOL:			
EBAR SUNWING. IMPLANTACIÓ PROJECTADA. PLANTA GENERAL.			
FECHA/DATA:	ESCALAS/ESCALES:	Nº PLANO/Nº PLÀNOL:	
FEBRER 2018	DIN A1: 1/50. DIN A3: 1/100.	3.2 1 de 1	