


PLANTA NIVELL + 6.00

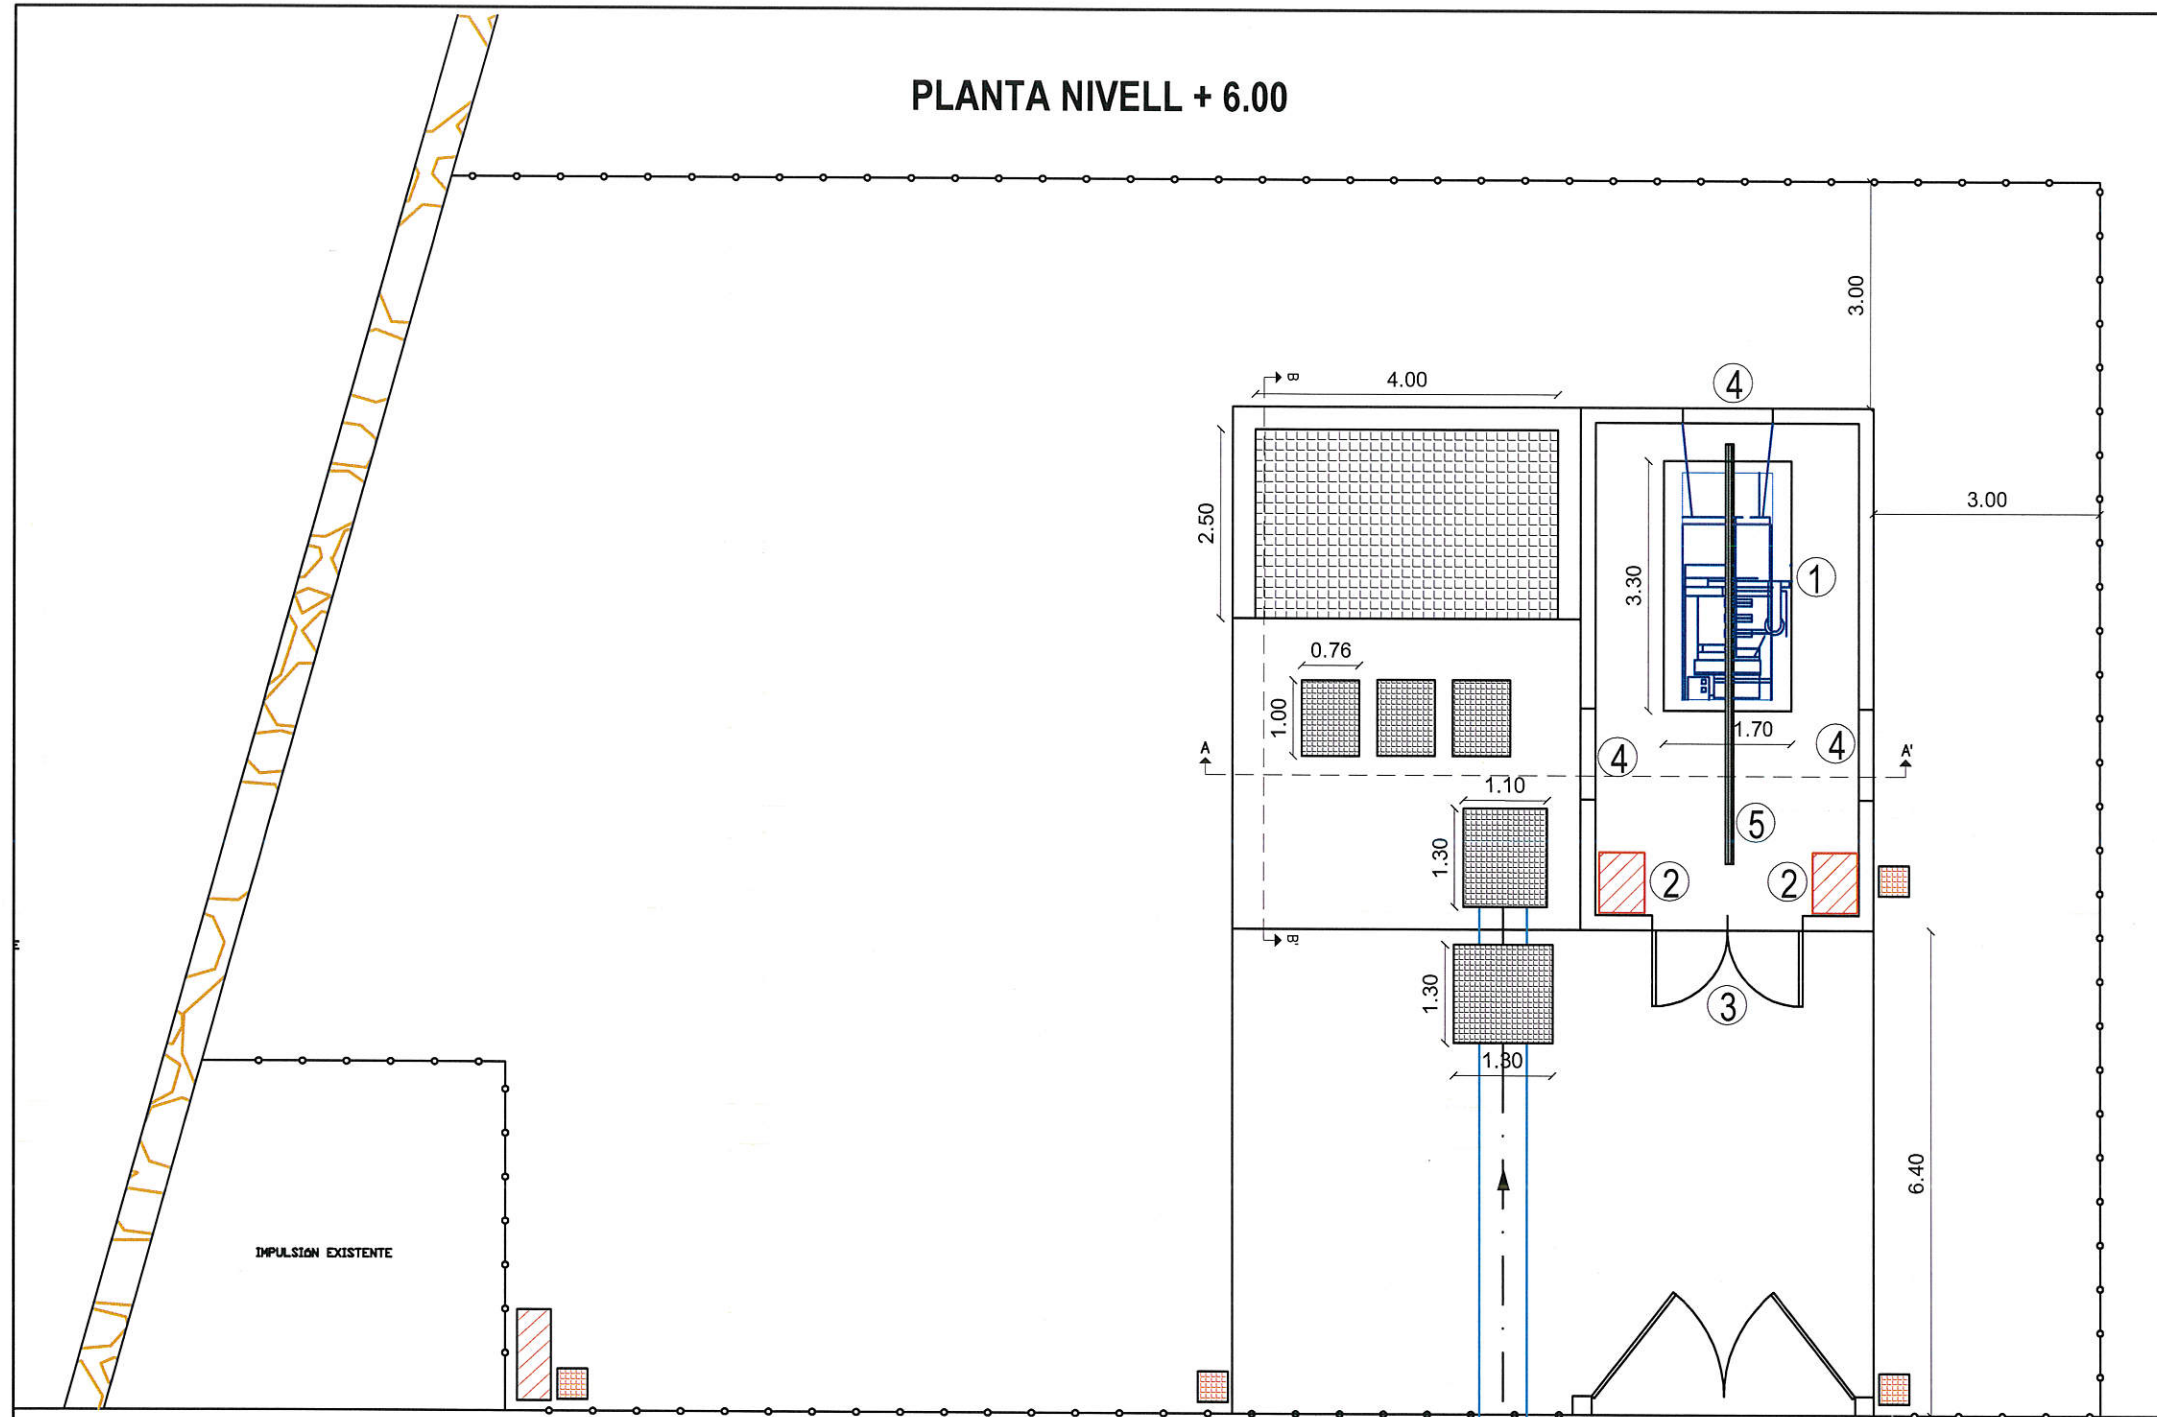


LLEGENDA D'IMPLANTACIÓ

- ① GRUP ELECTROGEN
- ② QUADRES ELÈCTRICS I DE CONTROL
- ③ PORTA (2,40 x 2,10 m.)
- ④ REIXES VENTILACIÓ (1,20 x 1,20 m.)
- ⑤ BIGA CARRIL POLIPAST

G CONSELLERIA
O MEDI AMBIENT,
I AGRICULTURA
B I PESCA
 / AGÈNCIA BALEAR
 AIGUA I QUALITAT
 AMBIENTAL

PLANTA NIVELL + 2.00

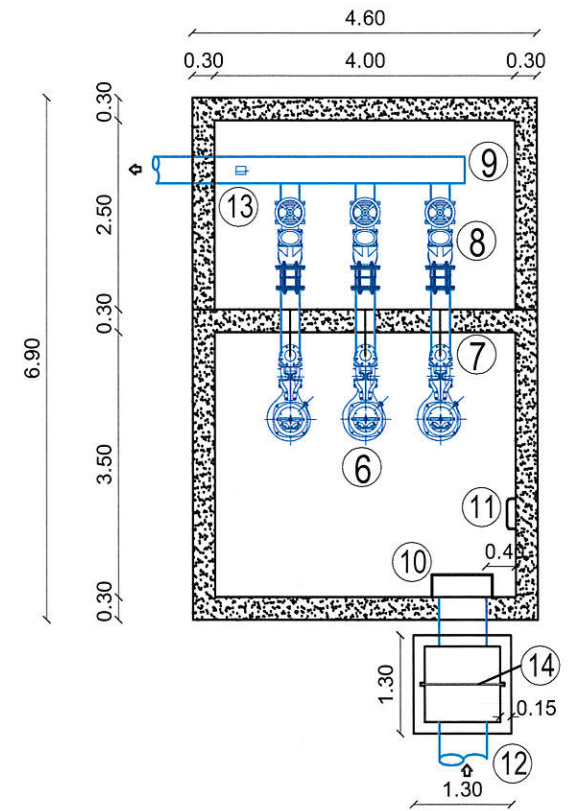

LLEGENDA D'IMPLANTACIÓ

- ⑥ NOVES BOMBES
- ⑦ COL·LECTOR D'IMPULSIÓ (PEAD DN250 PN10)
- ⑧ RODET DESMONTATGE, VÀLVULA RETENCIÓ I VÀLVULA. COMPORTA (DN250)
- ⑨ NOU COL·LECTOR IMPULSIÓ (PEAD DN315 PN10)
- ⑩ DEFLECTOR DE XAPA
- ⑪ PATES
- ⑫ COL·LECTOR D'ENTRADA (PEAD DN630 PN6)
- ⑬ MANÓMETRE
- ⑭ REIXA D'ENTRADA (1,10 x 1,10 m.)

TÍTULO DEL PROYECTO/TÍTOL DEL PROJECTE :

SUBSTITUCIÓ I MILLORA DE LA XARXA DE SANEJAMENT I EMISSARI TERRESTRE DE SON SERVERA.

AUTOR DEL PROYECTO/AUTOR DEL PROJECTE:

Antoni Bernat Homar.
 Ingeniero Caminos, C. y P. N° col.: 15.786.

TÍTULO DEL PLANO/TÍTOL DEL PLÀNOL:

EBAR SUNWING.
 DEFINICIÓ GEOMÈTRICA PROJECTADA. PLANTA.

FECHA/DATA:

FEBRER 2018

ESCALAS/ESCALES:

DIN A1: 1/50.
 DIN A3: 1/100.

Nº PLANO/Nº PLÀNOL:

3.3.1
 1 de 1