



SECCIÓ A-A'

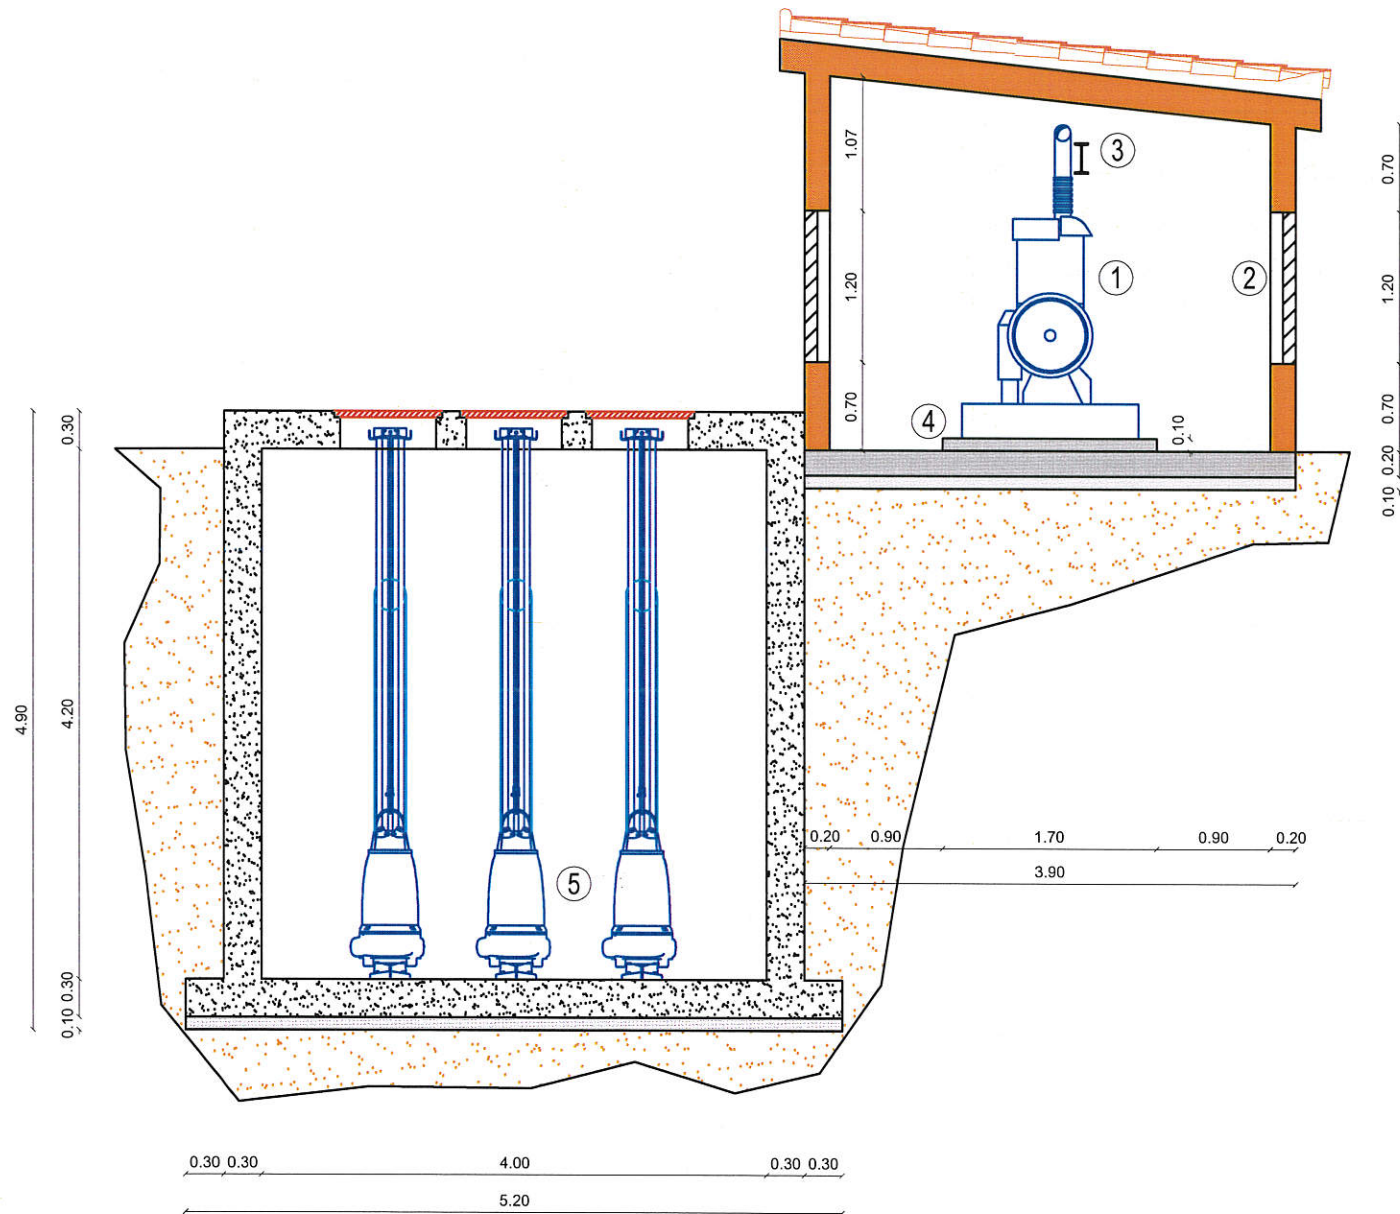

SECCIÓ B-B'

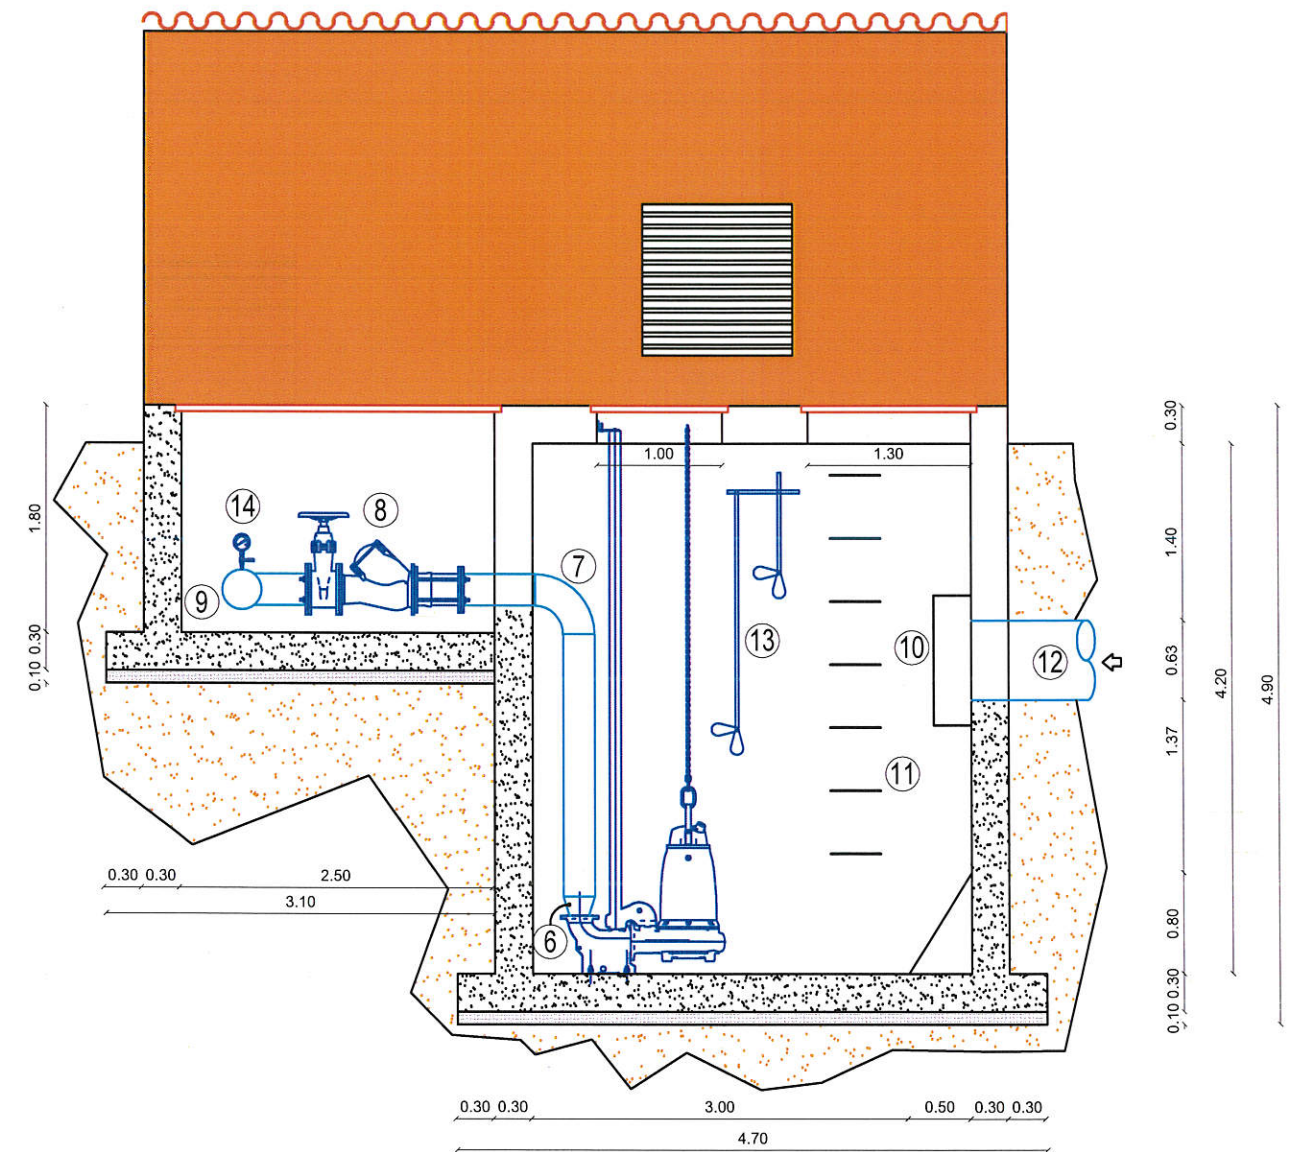

LLEGENDA D'IMPLANTACIÓ

- | | |
|---|---|
| ① GRUP ELECTROGEN | ⑧ RODET DESMONTATGE, VÀLVULA RETENCIÓ I VÀLVULA. COMPORTA (DN250) |
| ② REIXES VENTILACIÓ (1,20 x 1,20 m.) | ⑨ NOU COL·LECTOR IMPULSIÓ (PEAD DN315 PN10) |
| ③ BIGA CARRIL POLIPAST | ⑩ DEFLECTOR DE XAPA |
| ④ SOLERA FORMIGÓ (3,30 x 1,70 x 0,10 m) | ⑪ PATES |
| ⑤ NOVES BOMBES | ⑫ COL·LECTOR D'ENTRADA (PEAD DN630 PN6) |
| ⑥ REDUCCIÓ DN150 - DN250 | ⑬ BOIES |
| ⑦ COL·LECTOR D'IMPULSIÓ (PEAD DN250 PN10) | ⑭ MANÓMETRE |


G CONSELLERIA
O MEDI AMBIENT,
I AGRICULTURA
B I PESCA
 ✓ AGÈNCIA BALEAR
 AIGUA I QUALITAT
 AMBIENTAL

TÍTULO DEL PROYECTO/TÍTOL DEL PROJECTE :

SUBSTITUCIÓ I MILLORA DE LA XARXA DE SANEJAMENT I EMISSARI TERRESTRE DE SON SERVERA.

AUTOR DEL PROYECTO/AUTOR DEL PROJECTE:

Antoni Bernat Homar.
Ingeniero Caminos, C. y P. N° col.: 15.786.

TÍTULO DEL PLANO/TÍTOL DEL PLÀNOL:

EBAR SUNWING.
DEFINICIÓ GEOMÈTRICA PROJECTADA. SECCIONS.

FECHA/DATA:

FEBRER 2018

ESCALAS/ESCALES:

DIN A1: 1/30.
DIN A3: 1/60.

N° PLANO/N° PLÀNOL:

3.3.2
1 de 1