



PLANTA

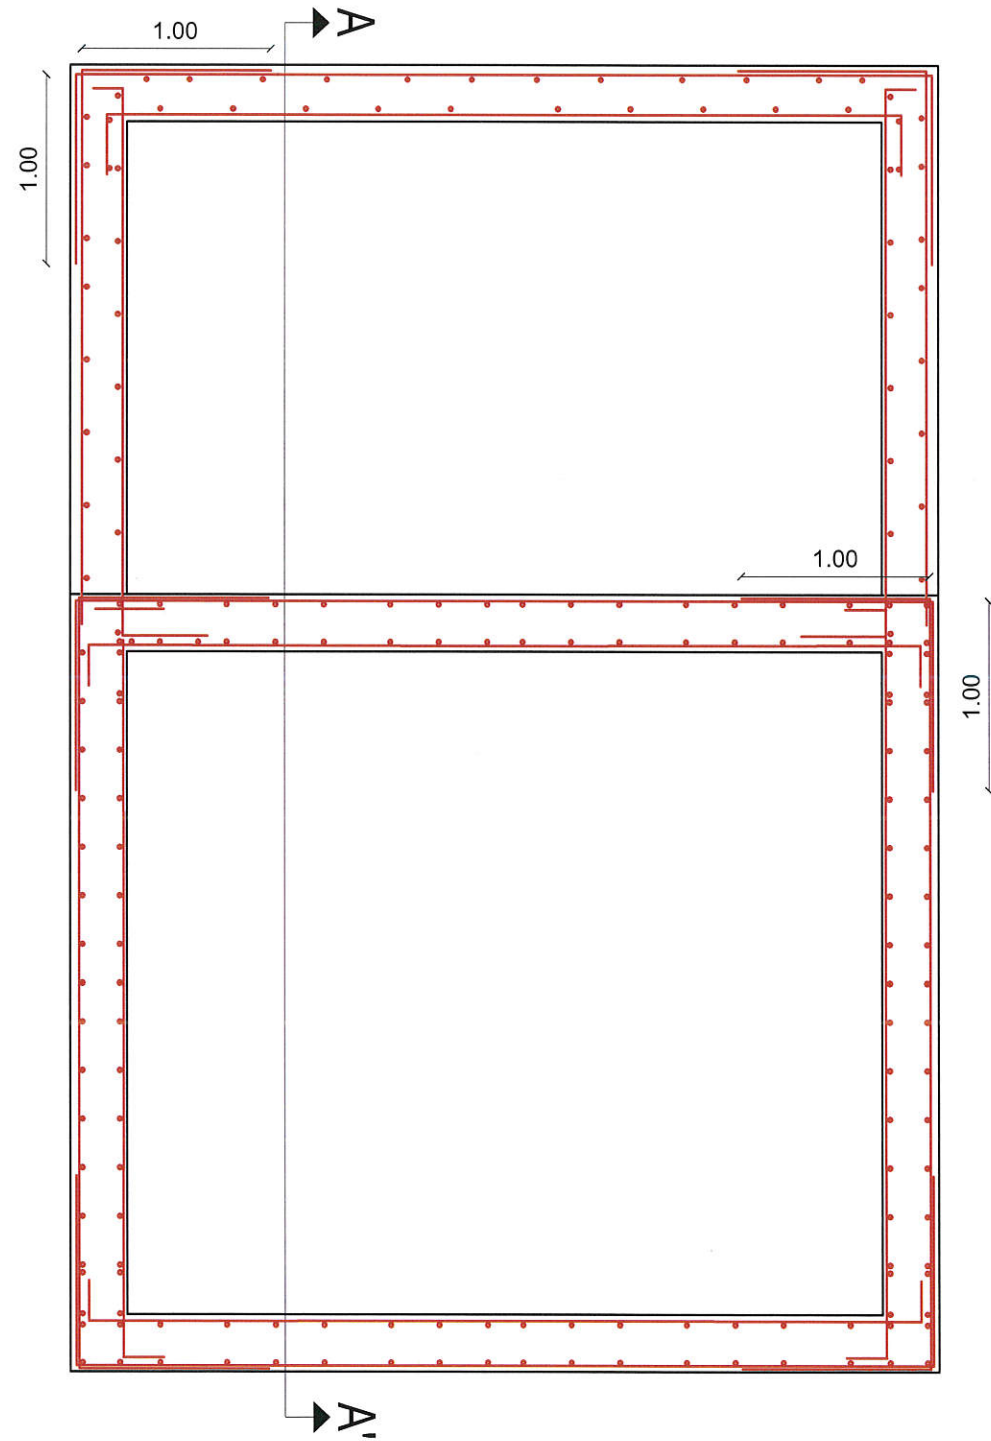

SECCIÓ

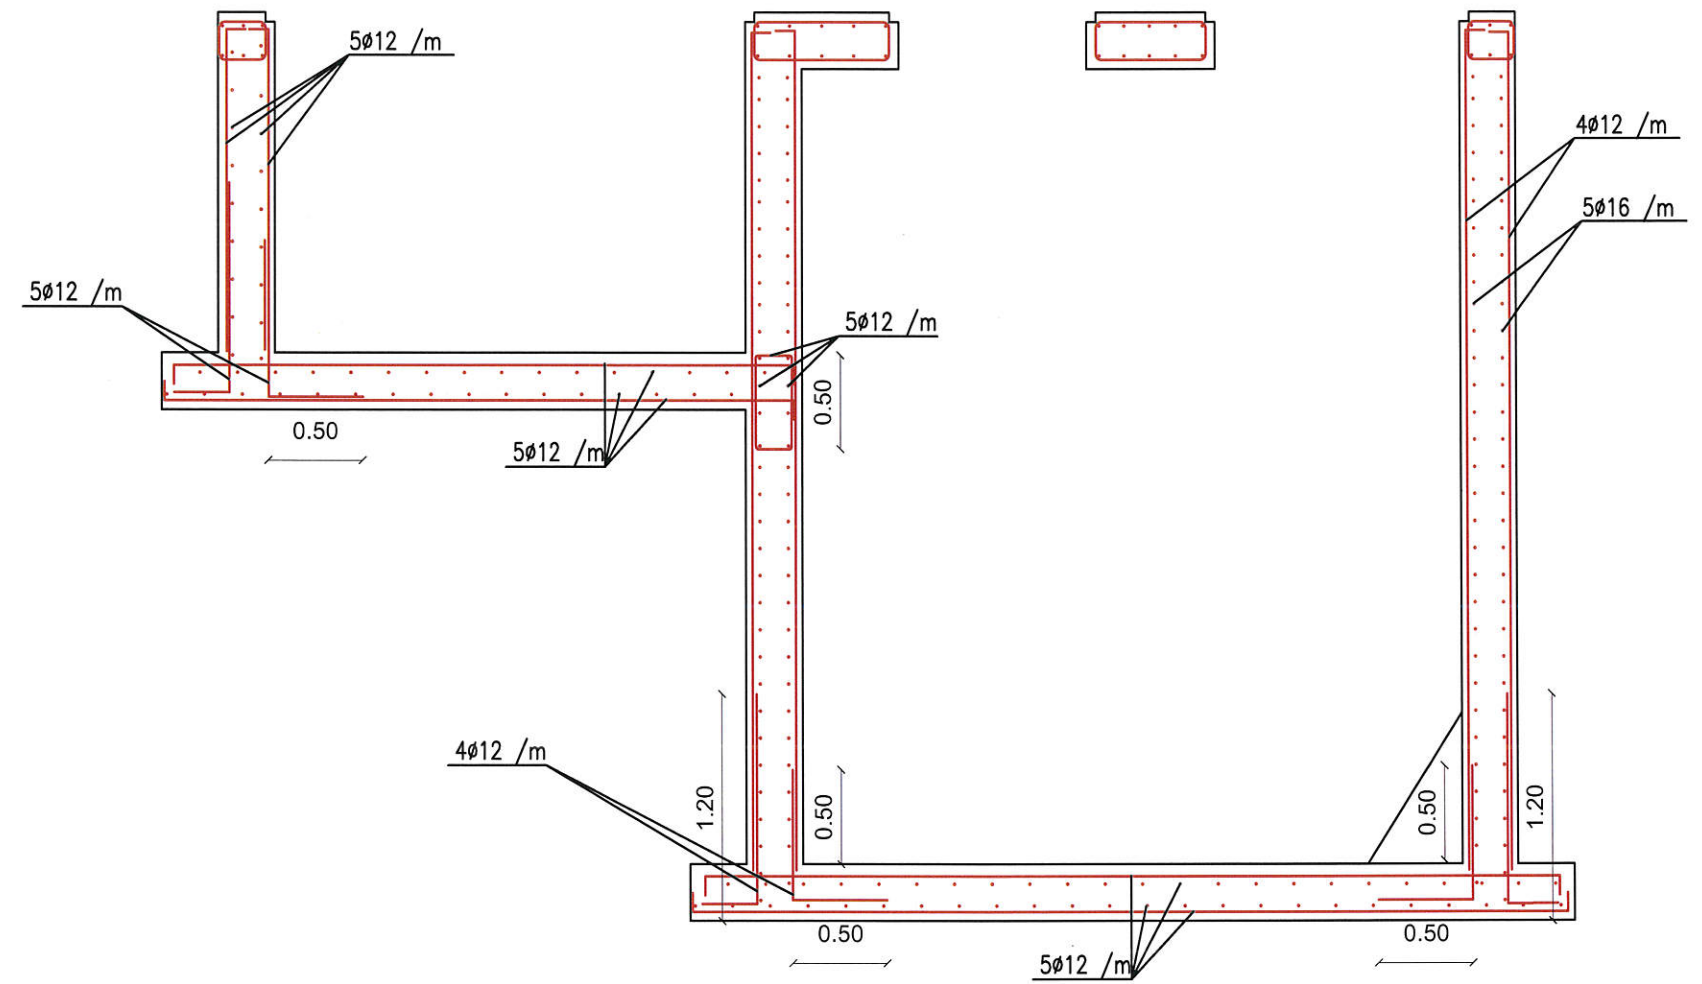

CARACTERÍSTICAS DE LOS MATERIALES

MATERIALES	FORMIGÓ					ACER		
	CONTROL		CARACTERÍSTIQUES			CONTROL		CARACT.
Element	Nivel Control	Coef. Pond.	Tipus	Consistència	Tamany Max. àrid	Nivel Control	Coef. Pond.	Tipus
Murs	Normal	$\gamma_c = 1.80$	■-■-■-■	Plàstica	20 mm.	Normal	$\gamma_s = 1.1$	B-500-S
Soleres	Normal	$\gamma_c = 1.80$	■-■-■-■	Plàstica	20 mm.	Normal	$\gamma_s = 1.1$	B-500-S
Cimentacions	Normal	$\gamma_c = 1.80$	■-■-■-■	Plàstica	20 mm.	Normal	$\gamma_s = 1.1$	B-500-S
Lloses	Normal	$\gamma_c = 1.80$	■-■-■-■	Plàstica	20 mm.	Normal	$\gamma_s = 1.1$	B-500-S
Execució	Normal	$\gamma_f = 1.80$	ADAPTAT A L'INSTRUCCIÓ EHE					
NOTES								
-Solapaments segons EHE								
-L'acer utilitzat haurà d'estar garantitzat amb el segell del CIETSID								
RECUBRIMENTS: 5 cm.								


G CONSELLERIA
O MEDI AMBIENT,
I AGRICULTURA
B I PESCA
 / AGÈNCIA BALEAR
 AIGUA I QUALITAT
 AMBIENTAL

TÍTULO DEL PROYECTO/TÍTOL DEL PROJECTE :

SUBSTITUCIÓ I MILLORA DE LA XARXA DE SANEJAMENT I EMISSARI TERRESTRE DE SON SERVERA.

AUTOR DEL PROYECTO/AUTOR DEL PROJECTE:

Antoni Bernat Homar.
Ingeniero Caminos, C. y P. N° col.: 15.786.

TÍTULO DEL PLANO/TÍTOL DEL PLÀNOL:

EBAR SUNWING.
DEFINICIÓ ESTRUCTURAL PROJECTADA. PLANTA I SECCIÓ.

FECHA/DATA:

FEBRER 2018


ESCALAS/ESCALES:

DIN A1: 1/20.
DIN A3: 1/40.

Nº PLANO/Nº PLÀNOL:

3.5
1 de 2

PLANTA LLOSA SUPERIOR

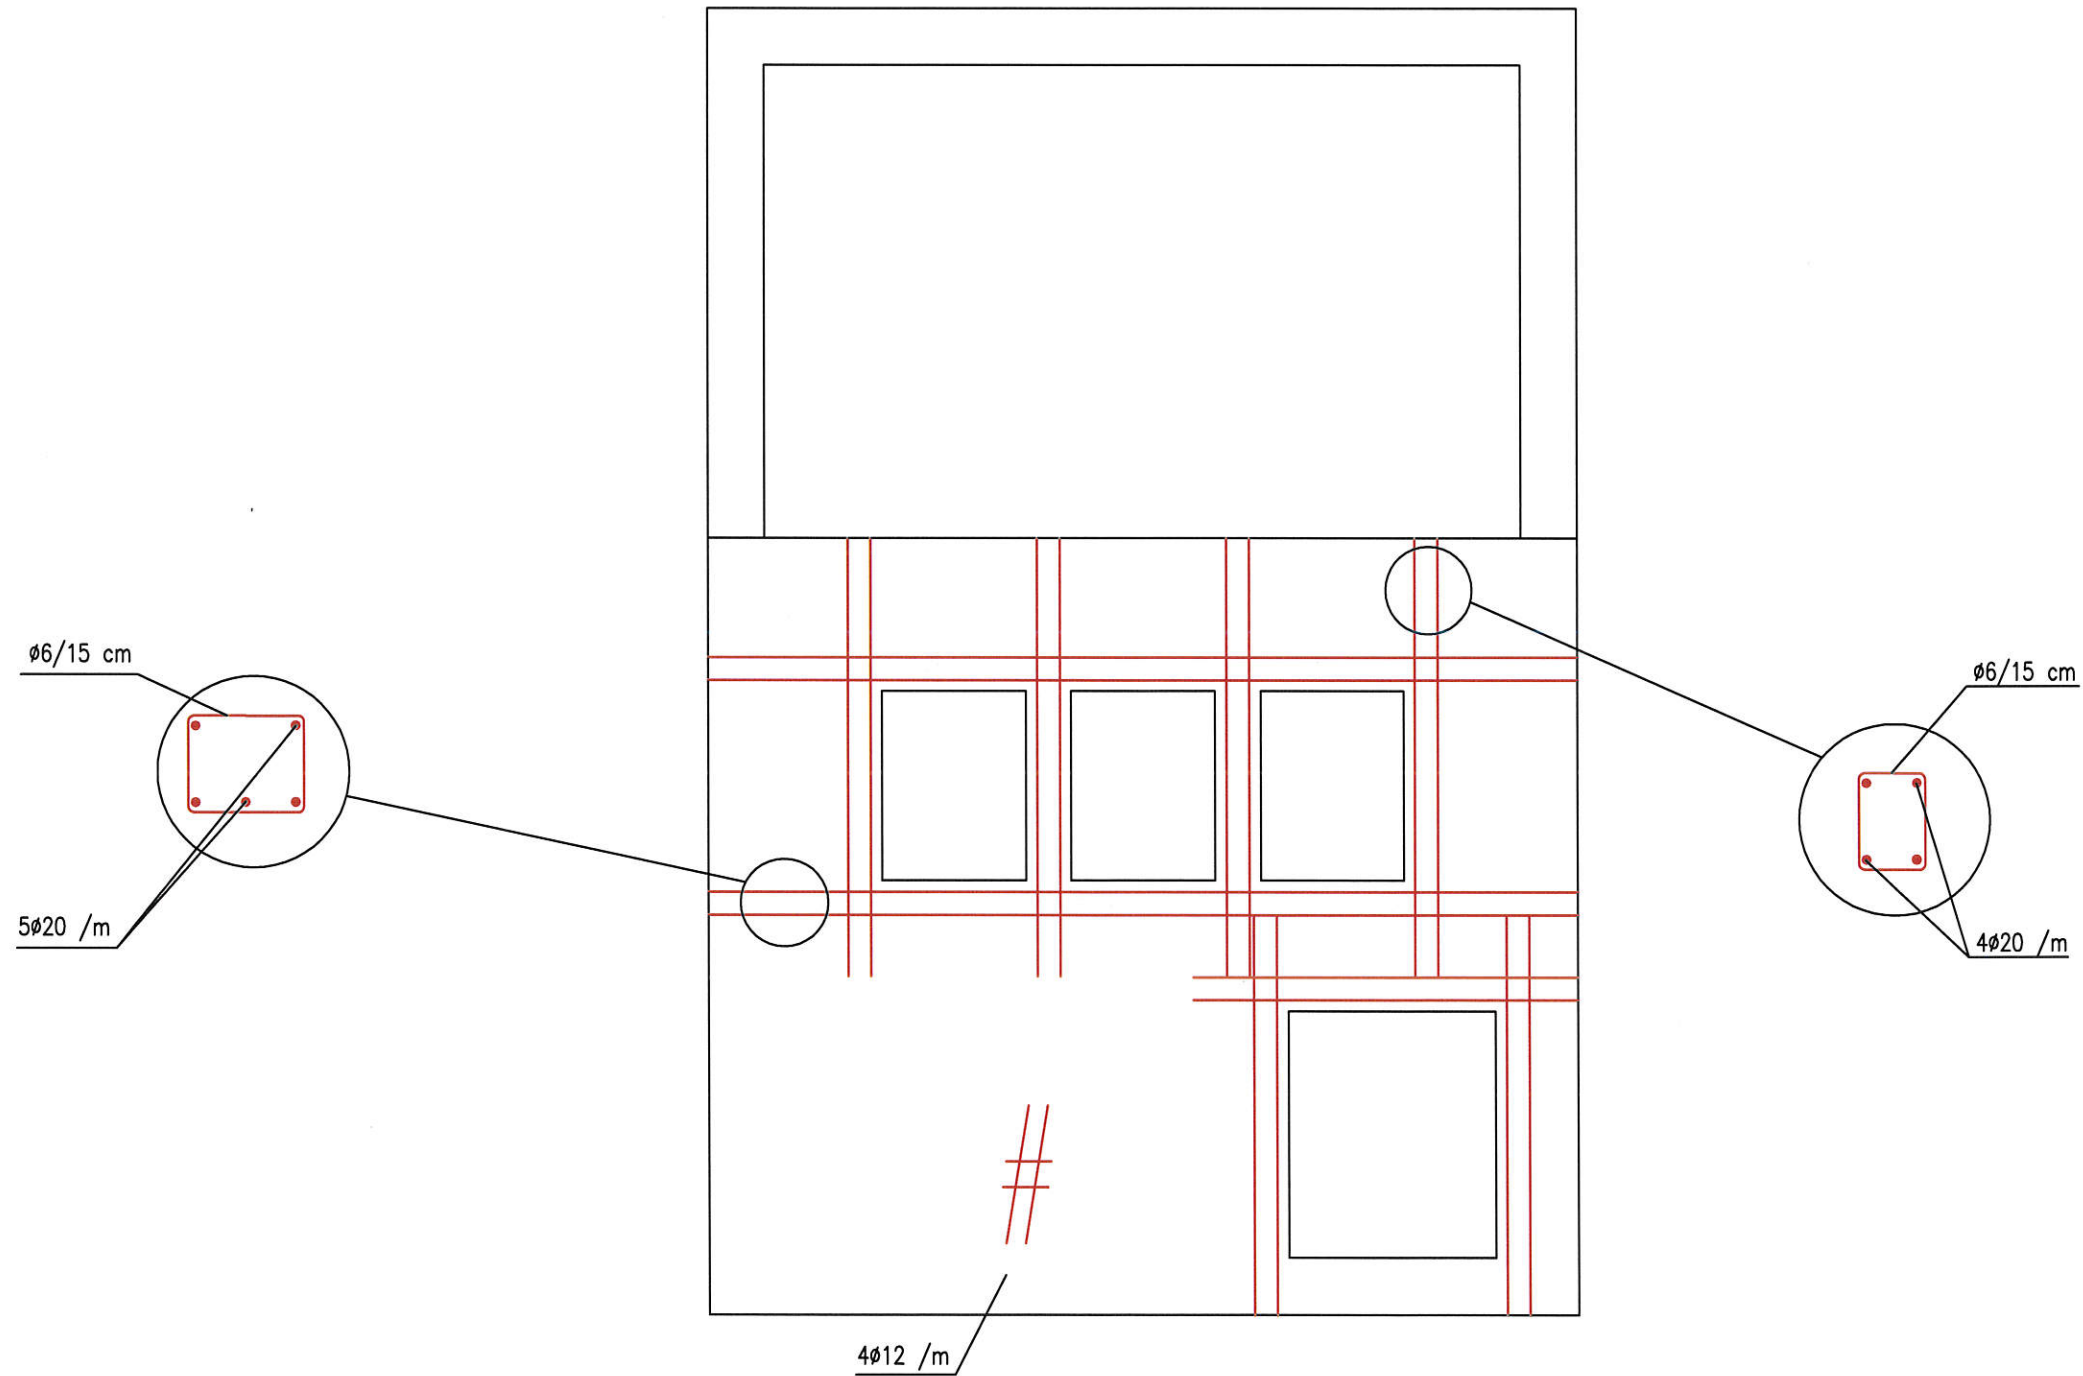

CARACTERÍSTICAS DE LOS MATERIALES									
MATERIALES	FORMIGÓ					ACER			
	CONTROL		CARACTERÍSTIQUES			CONTROL		CARACT.	
Element	Nivel Control	Coef. Pond.	Tipus	Consistència	Tamaño Max. Ørid	Nivel Control	Coef. Pond.	Tipus	
Murs	Normal	$\gamma_c = 1.60$	B-20/B	Piètrica	20 mm.	Normal	$\gamma_s = 1.1$	B-500-S	
Soleres	Normal	$\gamma_c = 1.60$	B-20/B	Piètrica	20 mm.	Normal	$\gamma_s = 1.1$	B-500-S	
Cimentacions	Normal	$\gamma_c = 1.60$	B-20/B	Piètrica	20 mm.	Normal	$\gamma_s = 1.1$	B-500-S	
Lloses	Normal	$\gamma_c = 1.60$	B-20/B	Piètrica	20 mm.	Normal	$\gamma_s = 1.1$	B-500-S	
Execució	Normal	$\gamma_f = 1.60$	ADAPTAT A L'INSTRUCCIÓ EHE						
NOTES									
-Solapaments segons EHE									
-L'acer utilitzat haurà d'estar garantitzat amb el segell del CIETSID									
RECUBRIMENTS: 5 cm.									

 <p> G CONSELLERIA O MEDI AMBIENT, I AGRICULTURA B I PESCA / AGÈNCIA BALEAR AIGUA I QUALITAT AMBIENTAL </p>	TÍTULO DEL PROYECTO/TÍTOL DEL PROJECTE :		
	SUBSTITUCIÓ I MILLORA DE LA XARXA DE SANEJAMENT I EMISSARI TERRESTRE DE SON SERVERA.		
	AUTOR DEL PROYECTO/AUTOR DEL PROJECTE:		
	Antoni Bernat Homar. Ingeniero Caminos, C. y P. N° col.: 15.786.		
TÍTULO DEL PLANO/TÍTOL DEL PLÀNOL:			
EBAR SUNWING. DEFINICIÓ ESTRUCTURAL PROJECTADA. PLANTA I SECCIÓ.			
FECHA/DATA:	ESCALAS/ESCALES:	N° PLANO/N° PLÀNOL:	
FEBRER 2018	DIN A1: 1/20. DIN A3: 1/40.	3.5 2 de 2	