PLANTA

ESCALA A1: 1/1.000.
A3: 1/2.000.

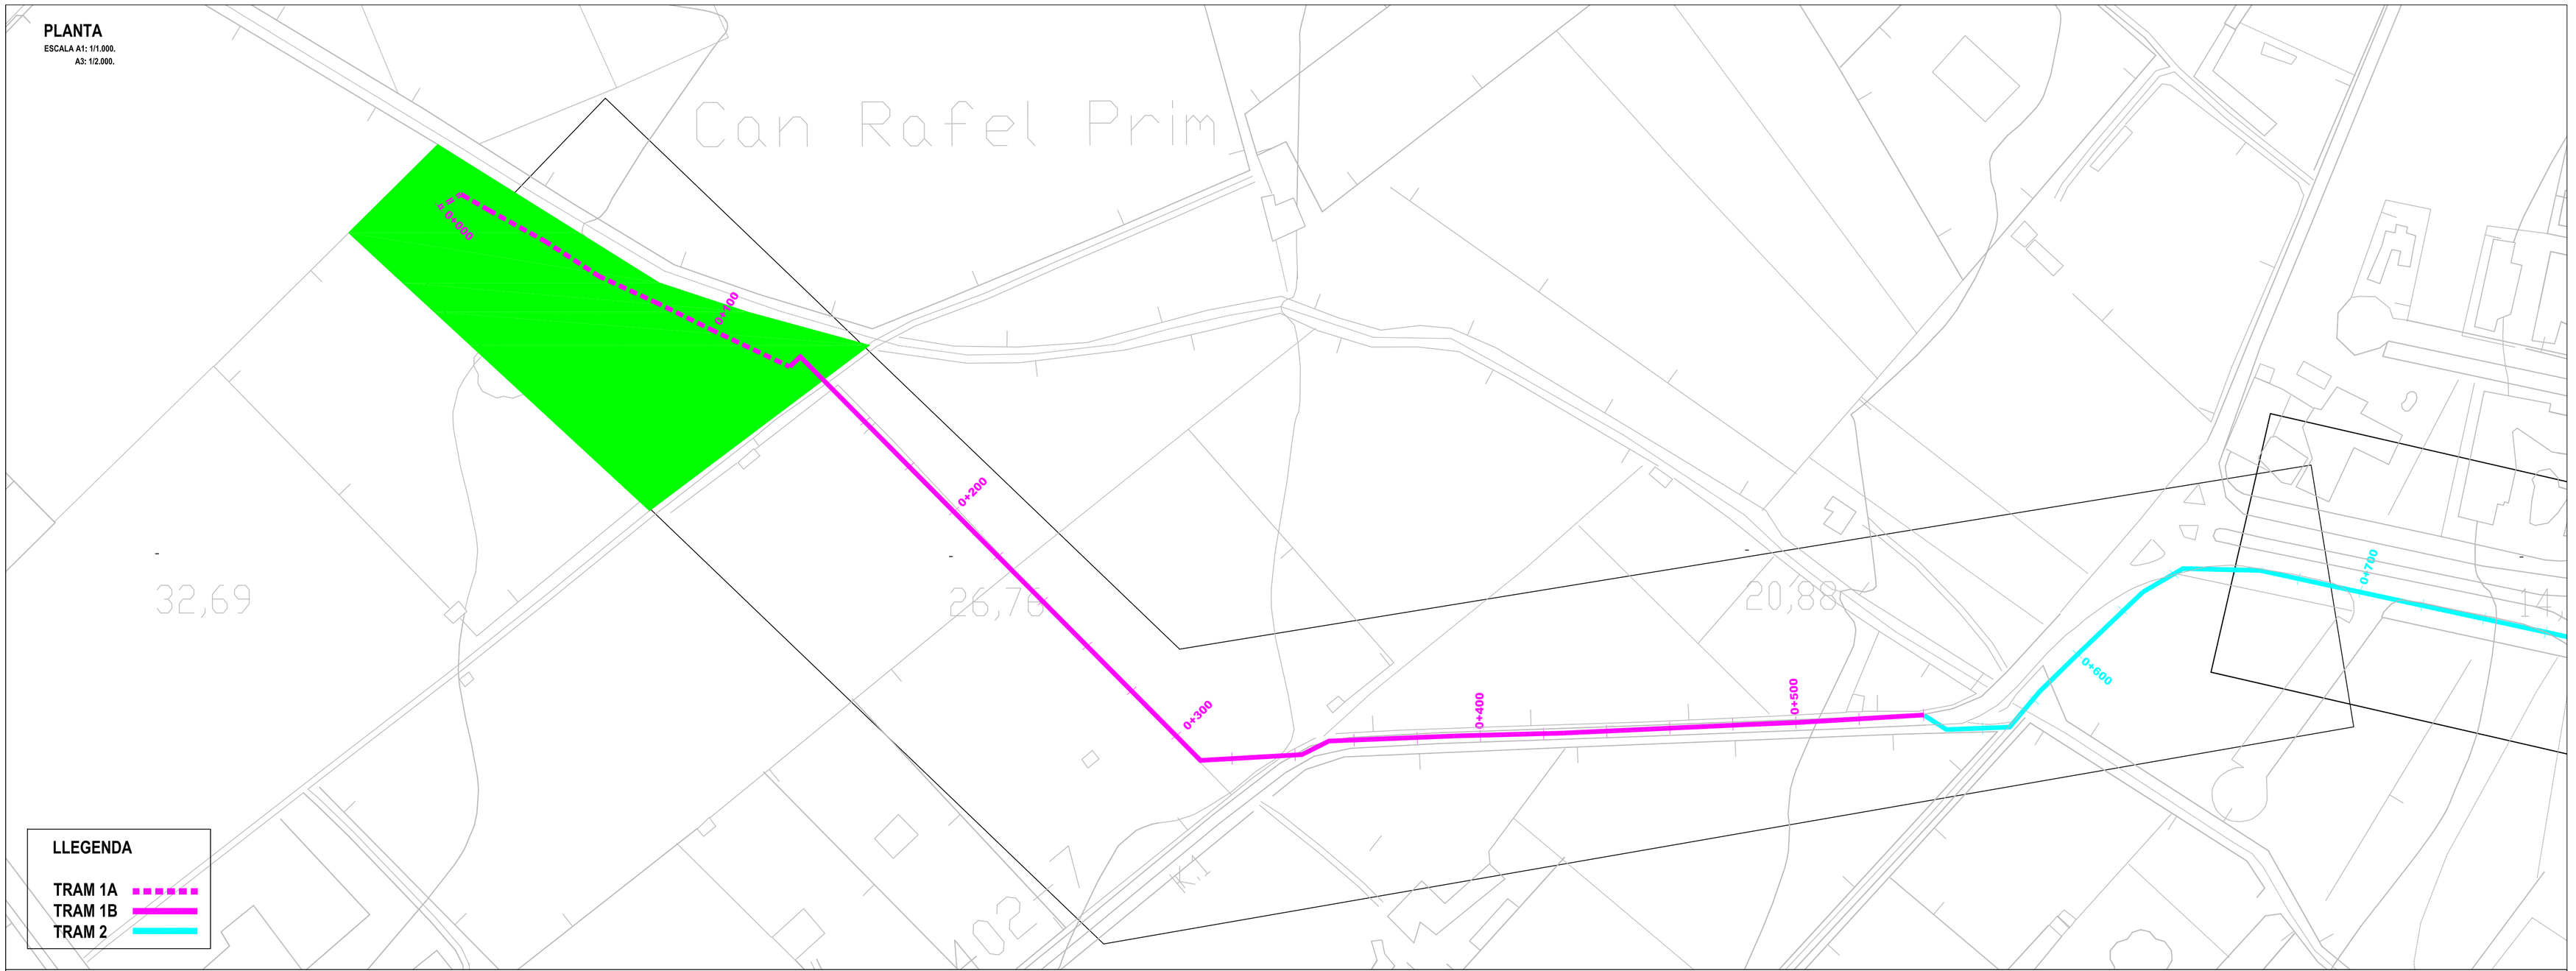

PERFIL

ESCALA A1: S/E.
A3: S/E.

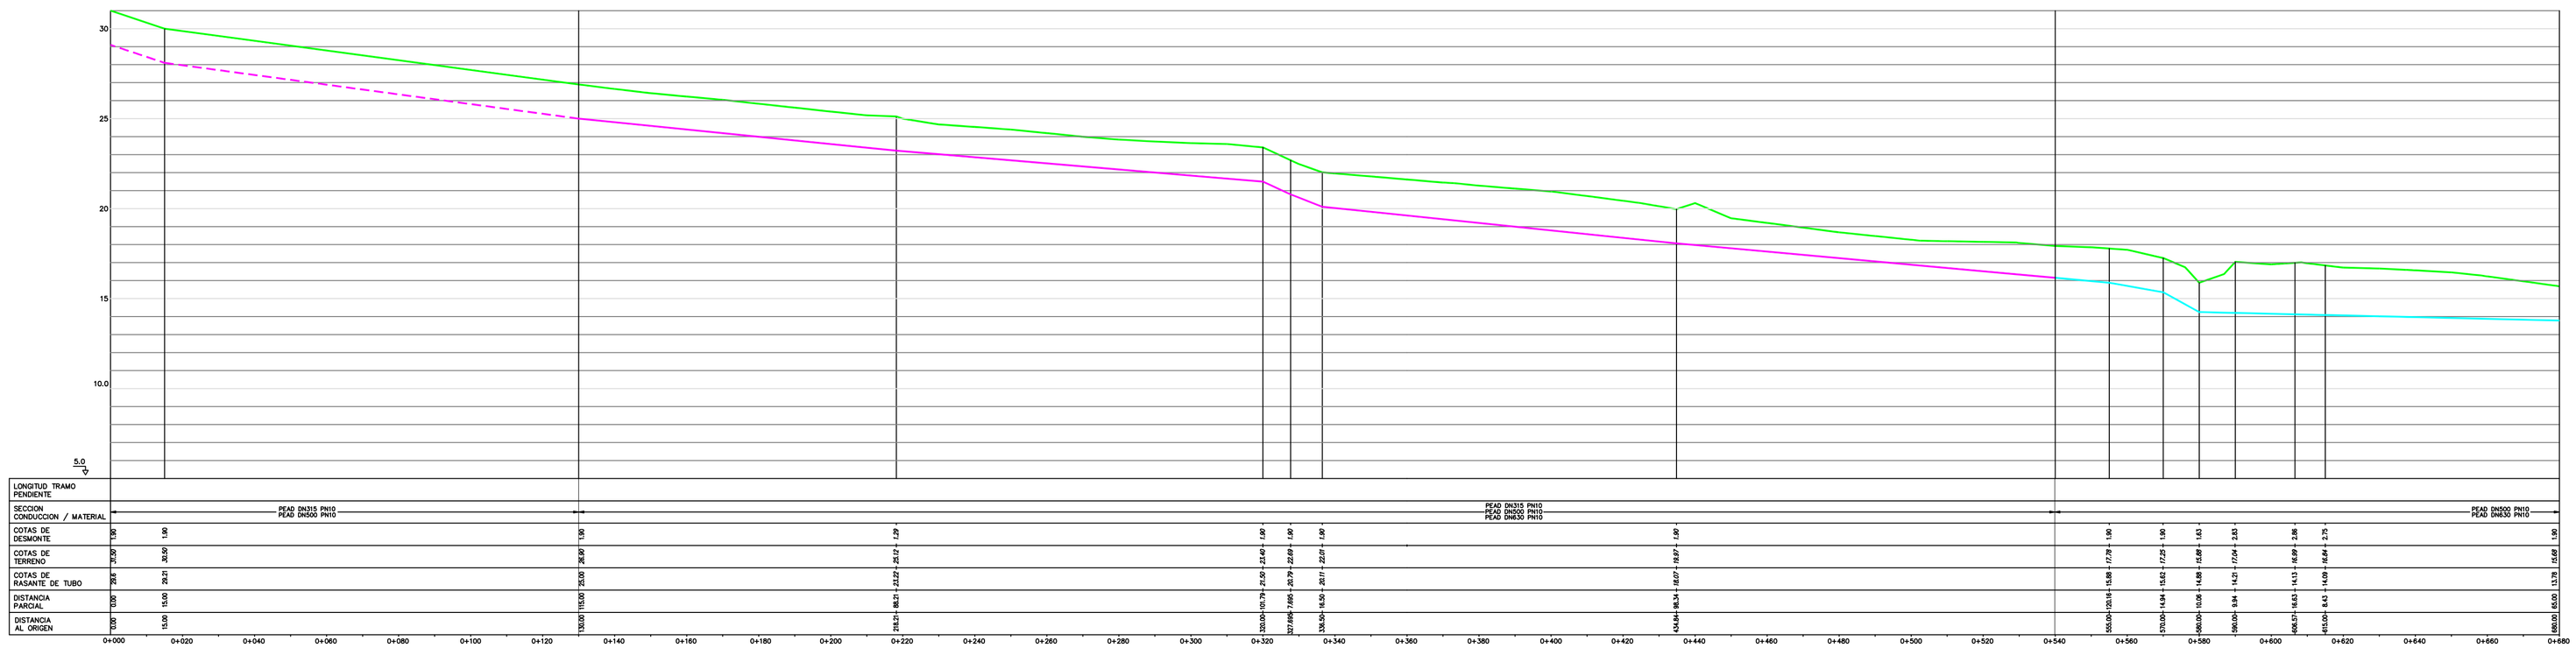

G O I B	CONSELLERIA MEDI AMBIENT, AGRICULTURA I PESCA AGÈNCIA BALEAR AIGUA I QUALITAT AMBIENTAL

TÍTULO DEL PROYECTO/TÍTOL DEL PROJECTE :

SUBSTITUCIÓ I MILLORA DE LA XARXA DE SANEJAMENT I EMISSARI TERRESTRE DE SON SERVERA.

AUTOR DEL PROYECTO/AUTOR DEL PROJECTE:

Antoni Bernat Homar.
Ingeniero Caminos, C. y P. Nº col.: 15.786.

TÍTULO DEL PLANO/TÍTOL DEL PLÀNOL:

NOVA CANONADA D'IMPULSIÓ CALA BONA I EMISSARI TERRESTRE.
PLANTA I PERFIL LONGITUDINAL.

FECHA/DATA:	ESCALAS/ESCALES:	Nº PLANO/Nº PLÀNOL:
FEBRER 2018	DIN A1: INDICADA. DIN A3: INDICADA.	5.2.2 1 de 2

PLANTA

ESCALA A1: 1/1.000.
A3: 1/2.000.

PERFIL

ESCALA A1: S/E.
A3: S/E.

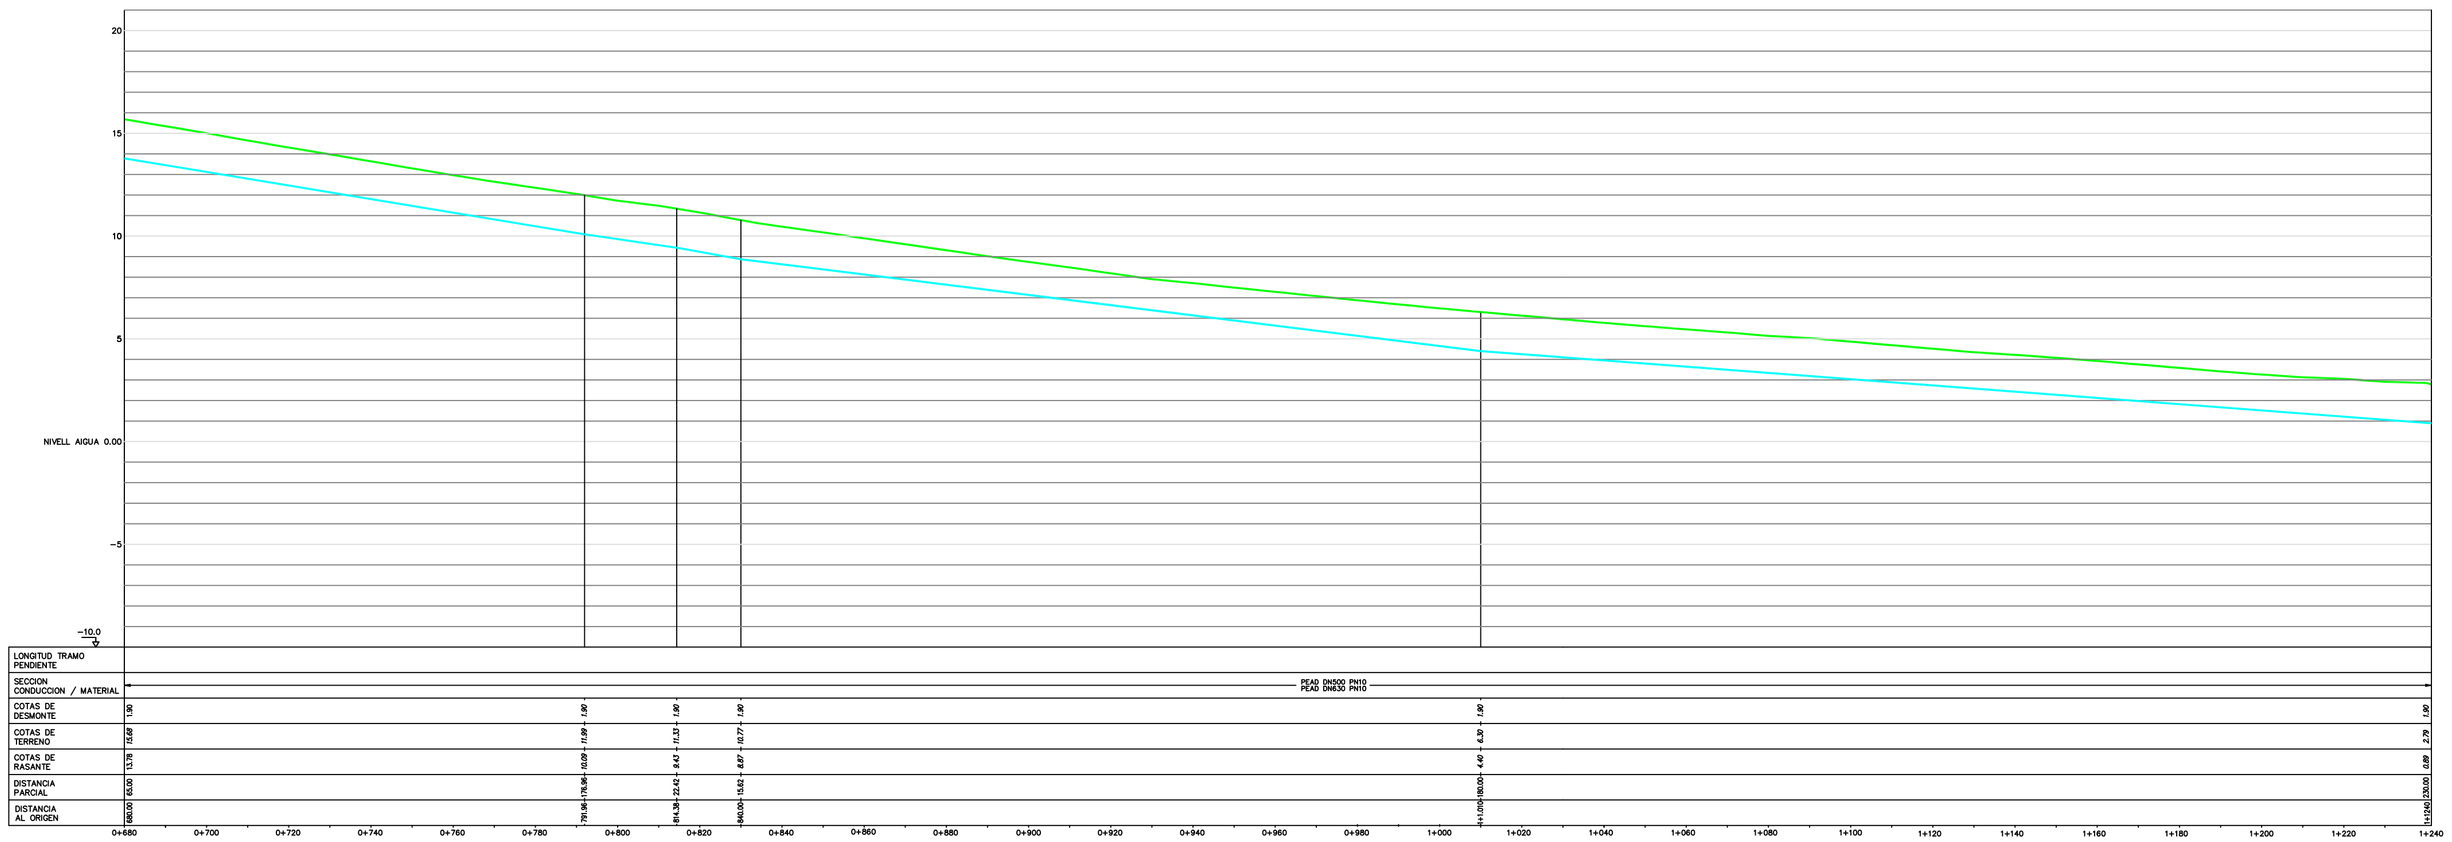

GOIB CONSELLERIA MEDI AMBIENT, AGRICULTURA I PESCA / AGÈNCIA BALEAR AIGUA I QUALITAT AMBIENTAL

TÍTULO DEL PROYECTO/TÍTOL DEL PROJECTE :

SUBSTITUCIÓ I MILLORA DE LA XARXA DE SANEJAMENT I EMISSARI TERRESTRE DE SON SERVERA.

AUTOR DEL PROYECTO/AUTOR DEL PROJECTE:

Antoni Bernat Homar.
Ingeniero Caminos, C. y P. Nº col.: 15.786.

TÍTULO DEL PLANO/TÍTOL DEL PLÀNOL:

COL·LECTORS. ESTAT FUTUR. NOVA CANONADA D'IMPULSIÓ.
PLANTA I PERFIL LONGITUDINAL CALA BONA.

FECHA/DATA:	ESCALAS/ESCALES:	Nº PLANO/Nº PLÀNOL:
FEBRER 2018	DIN A1: INDICADA. DIN A3: INDICADA.	5.2.2 2 de 2