




**PLANTA (3A)**  
S/E

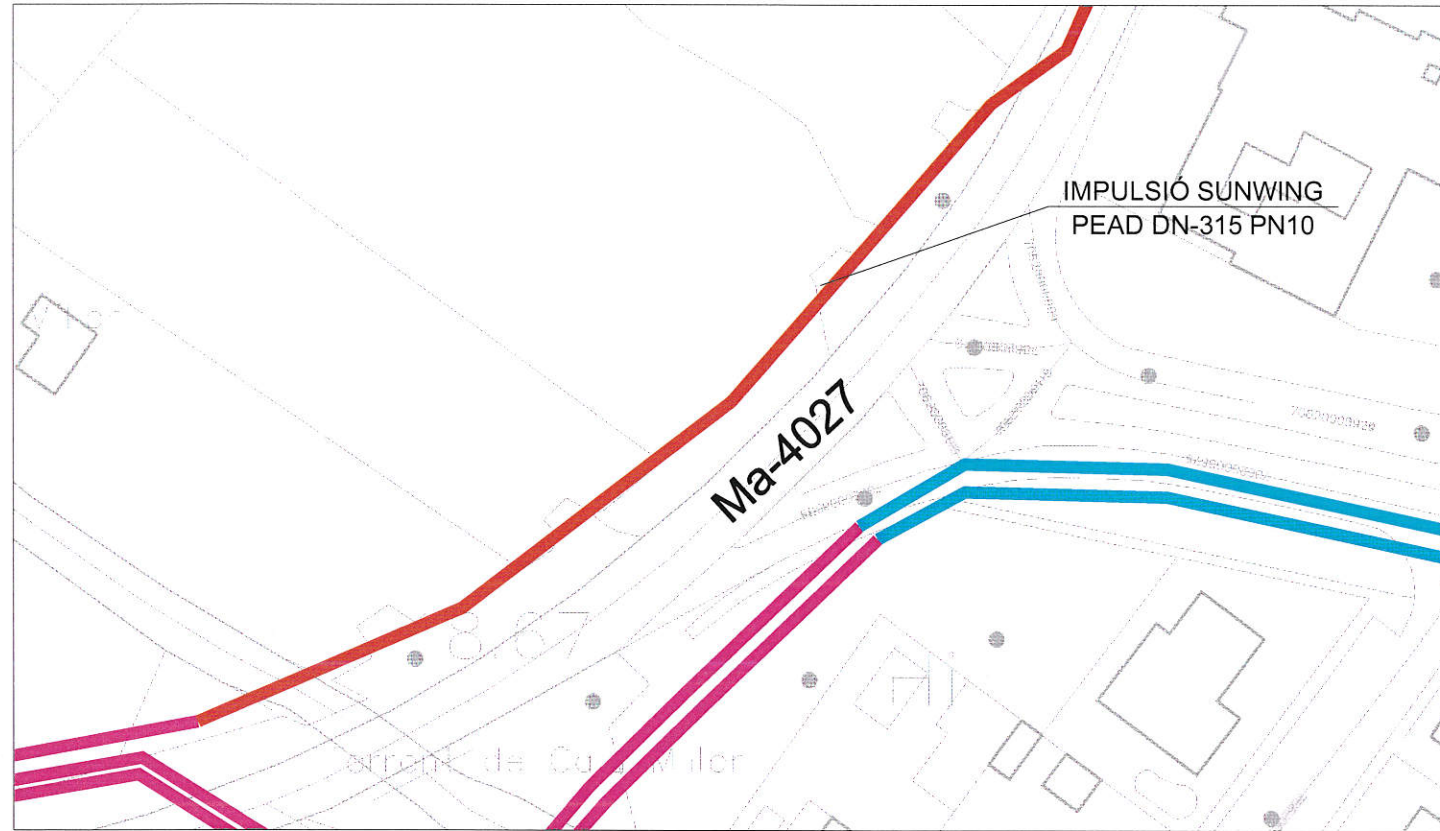


**RASA TIPUS 3A**  
Escala A3: 1/60

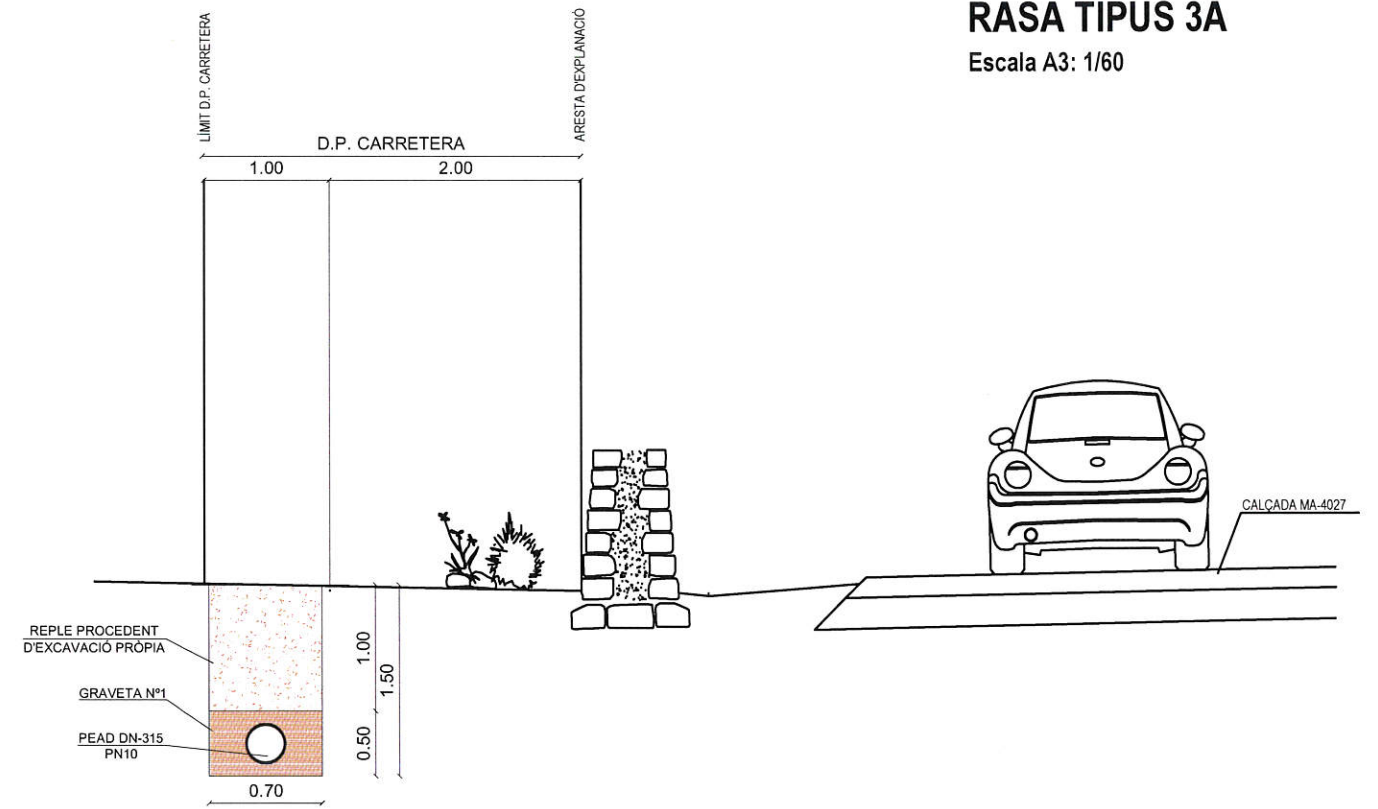

**PLANTA (3B)**  
S/E

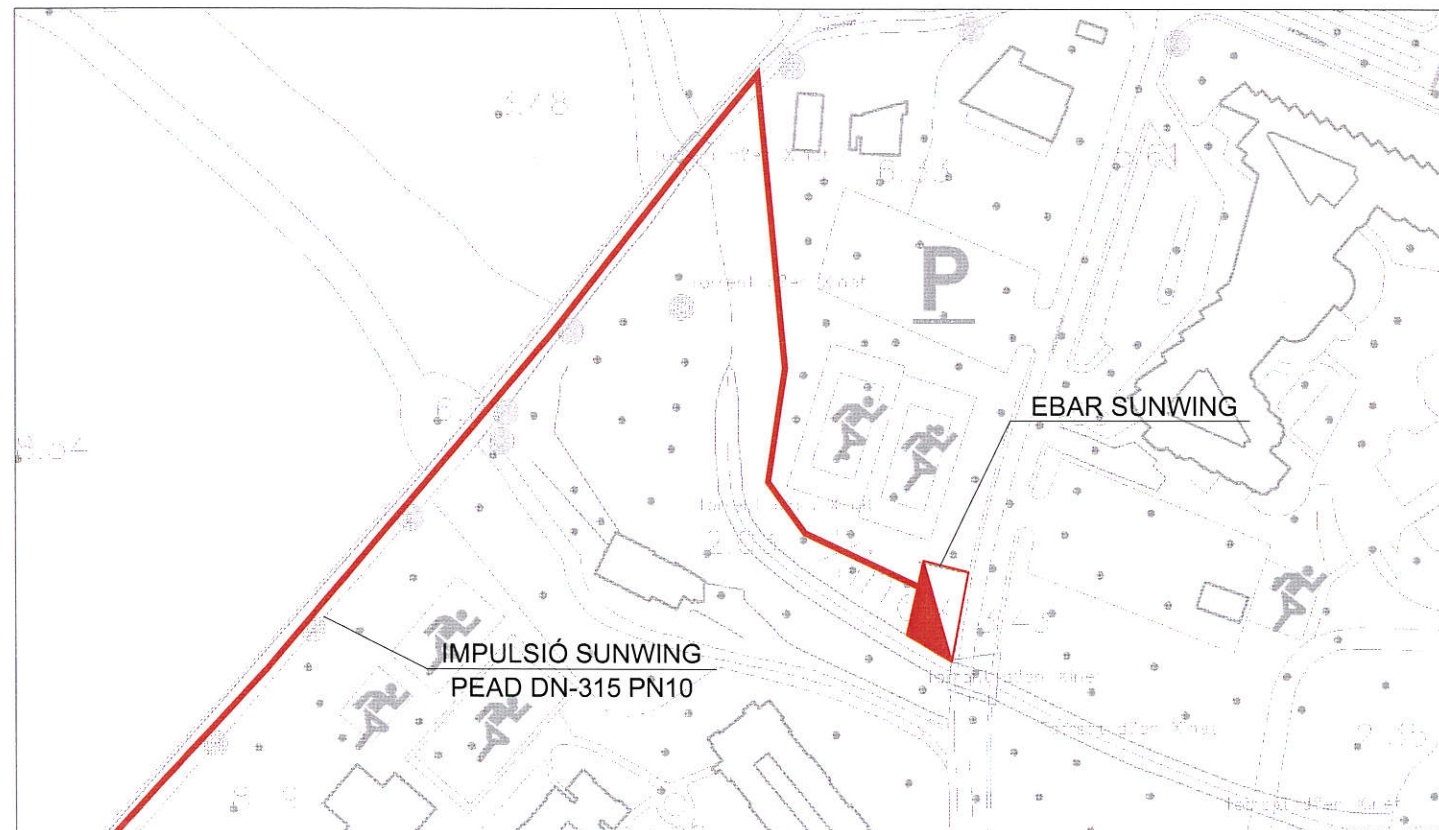

**RASA TIPUS 3B**  
Escala A3: 1/30

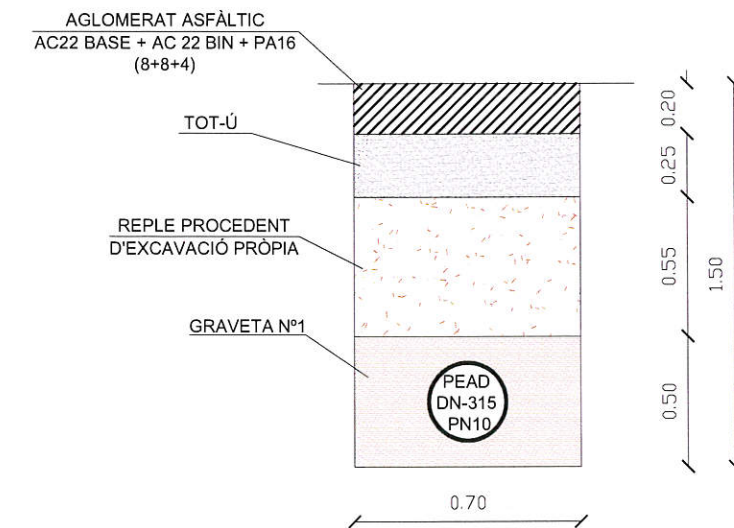

<p><b>G O I B</b> CONSELLERIA MEDI AMBIENT, AGRICULTURA I PESCA AGÈNCIA BALEAR AIGUA I QUALITAT AMBIENTAL</p>	<b>TÍTULO DEL PROYECTO/TÍTOL DEL PROJECTE :</b>		
	SUBSTITUCIÓ I MILLORA DE LA XARXA DE SANEJAMENT I EMISSARI TERRESTRE DE SON SERVERA.		
	<b>AUTOR DEL PROYECTO/AUTOR DEL PROJECTE:</b>		
	Antoni Bernat Homar. Ingeniero Caminos, C. y P. N° col.: 15.786.		
<b>TÍTULO DEL PLANO/TÍTOL DEL PLÀNOL:</b>			
COL·LECTORS. DETALLS CONSTRUCTIUS. SECCIÓ RASA TIPUS IMPULSIÓ SUNWING.			
<b>FECHA/DATA:</b>	<b>ESCALAS/ESCALES:</b>	<b>Nº PLANO/Nº PLÀNOL:</b>	
FEBRER 2018	DIN A1: INDICADA. DIN A3: INDICADA.	5.2.3 1 de 1	