



### PLANTA (1A)

S/E

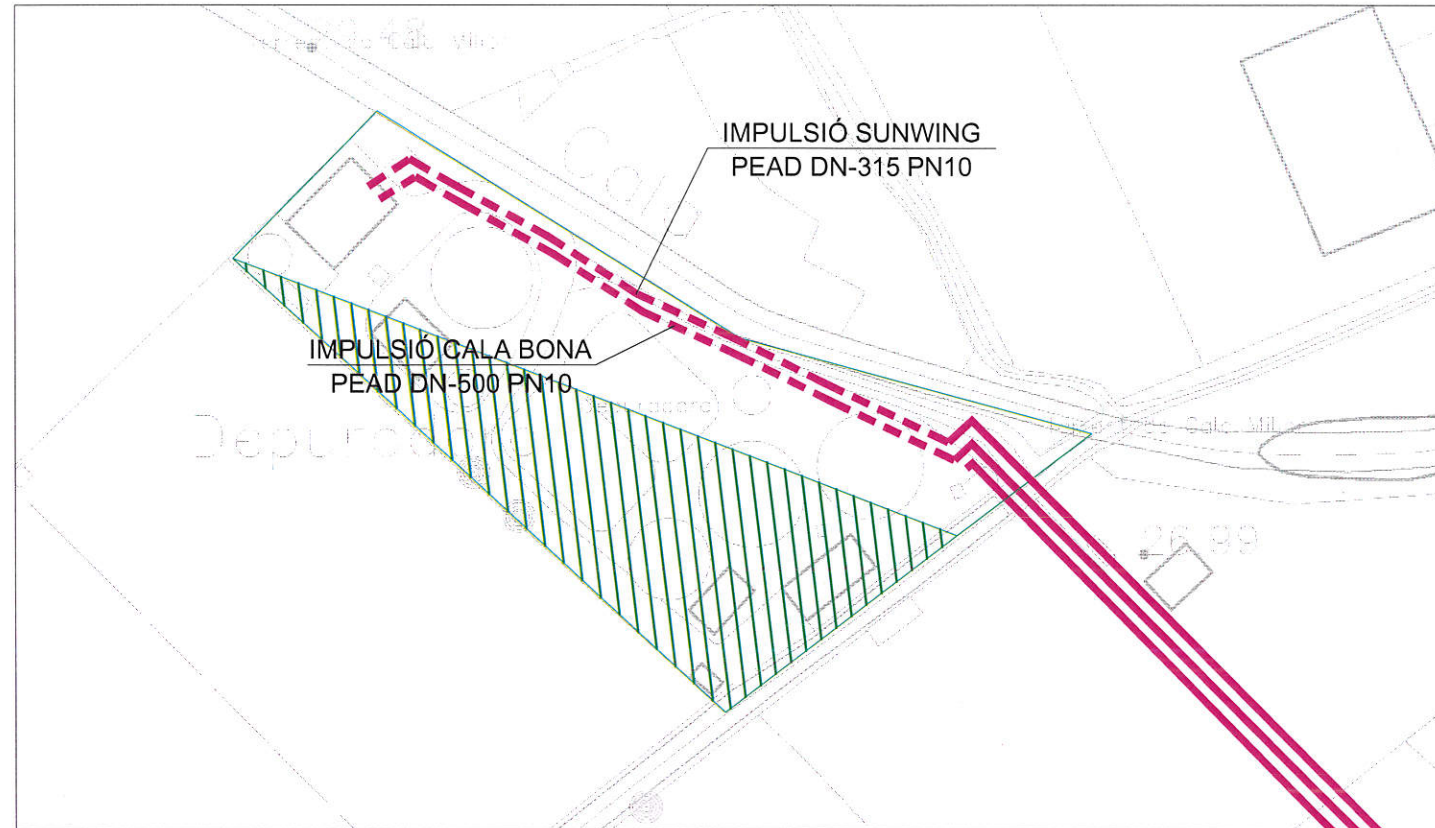


### PLANTA (1B)


S/E

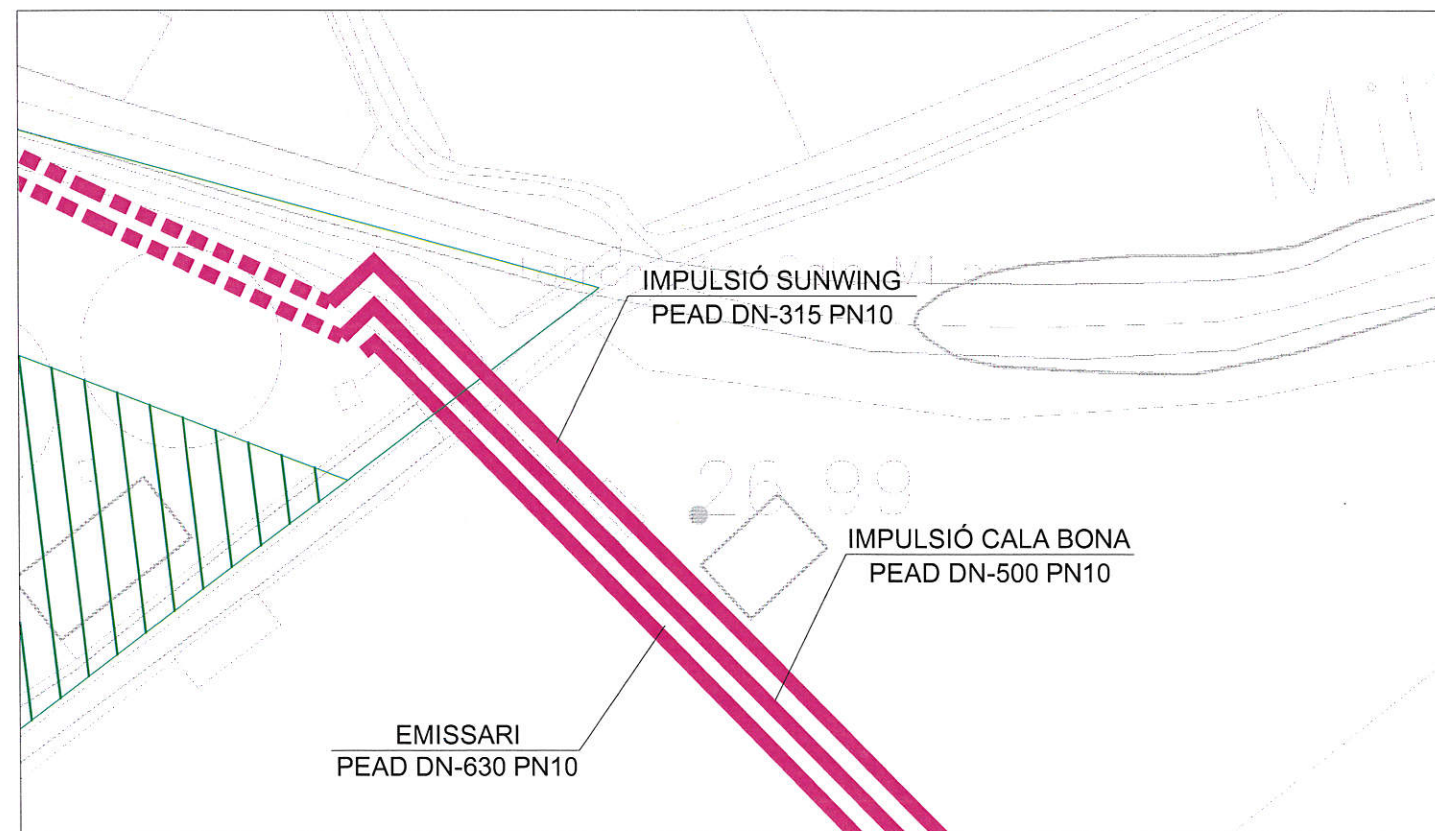

### RASA TIPUS 1A

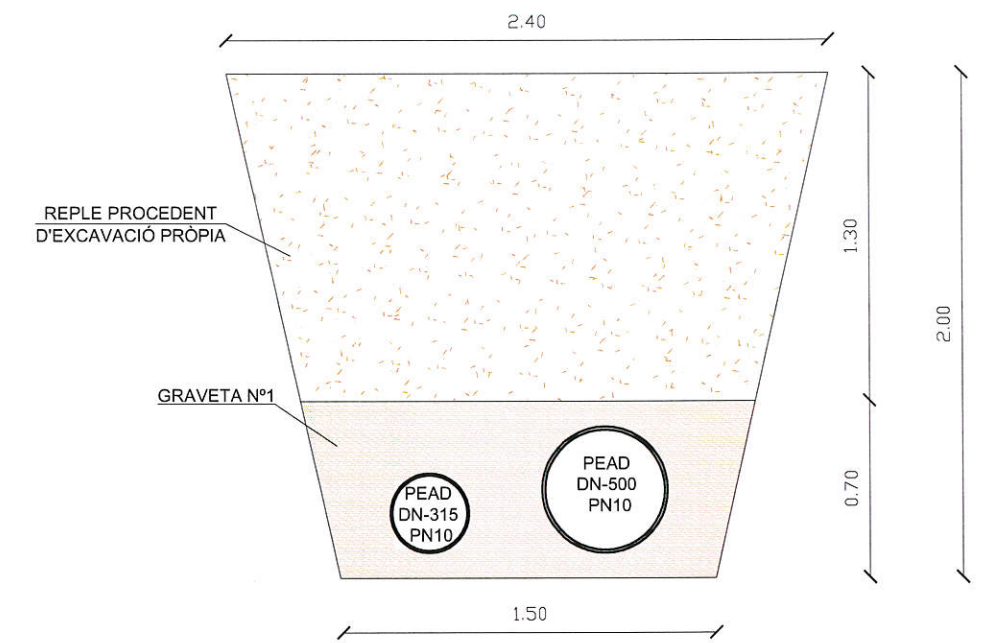


### RASA TIPUS 1B

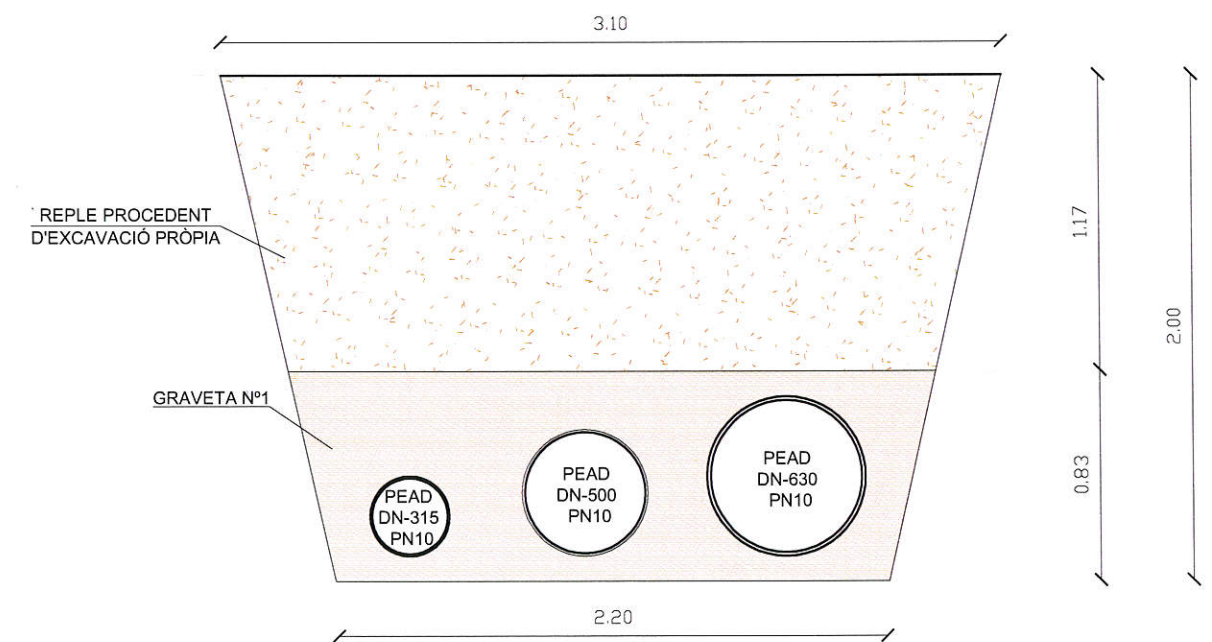

 <p><b>G</b> CONSELLERIA <b>O</b> MEDI AMBIENT, <b>I</b> AGRICULTURA <b>B</b> I PESCA AGÈNCIA BALEAR AIGUA I QUALITAT AMBIENTAL</p>	<b>TÍTULO DEL PROYECTO/TÍTOL DEL PROJECTE :</b> SUBSTITUCIÓ I MILLORA DE LA XARXA DE SANEJAMENT I EMISSARI TERRESTRE DE SON SERVERA.		
	<b>AUTOR DEL PROYECTO/AUTOR DEL PROJECTE:</b> Antoni Bernat Homar. Ingeniero Caminos, C. y P. Nº col.: 15.786.		
	<b>TÍTULO DEL PLANO/TÍTOL DEL PLÀNOL:</b> COL·LECTORS. DETALLS CONSTRUCTIUS. SECCIÓ RASA TIPUS IMPULSIÓ CALA BONA.		
	<b>FECHA/DATA:</b> FEBRER 2018	<b>ESCALAS/ESCALES:</b> DIN A1: 1/15. DIN A3: 1/30.	<b>Nº PLANO/Nº PLÀNOL:</b> 5.24 1 de 4




# RASA TIPUS 1C

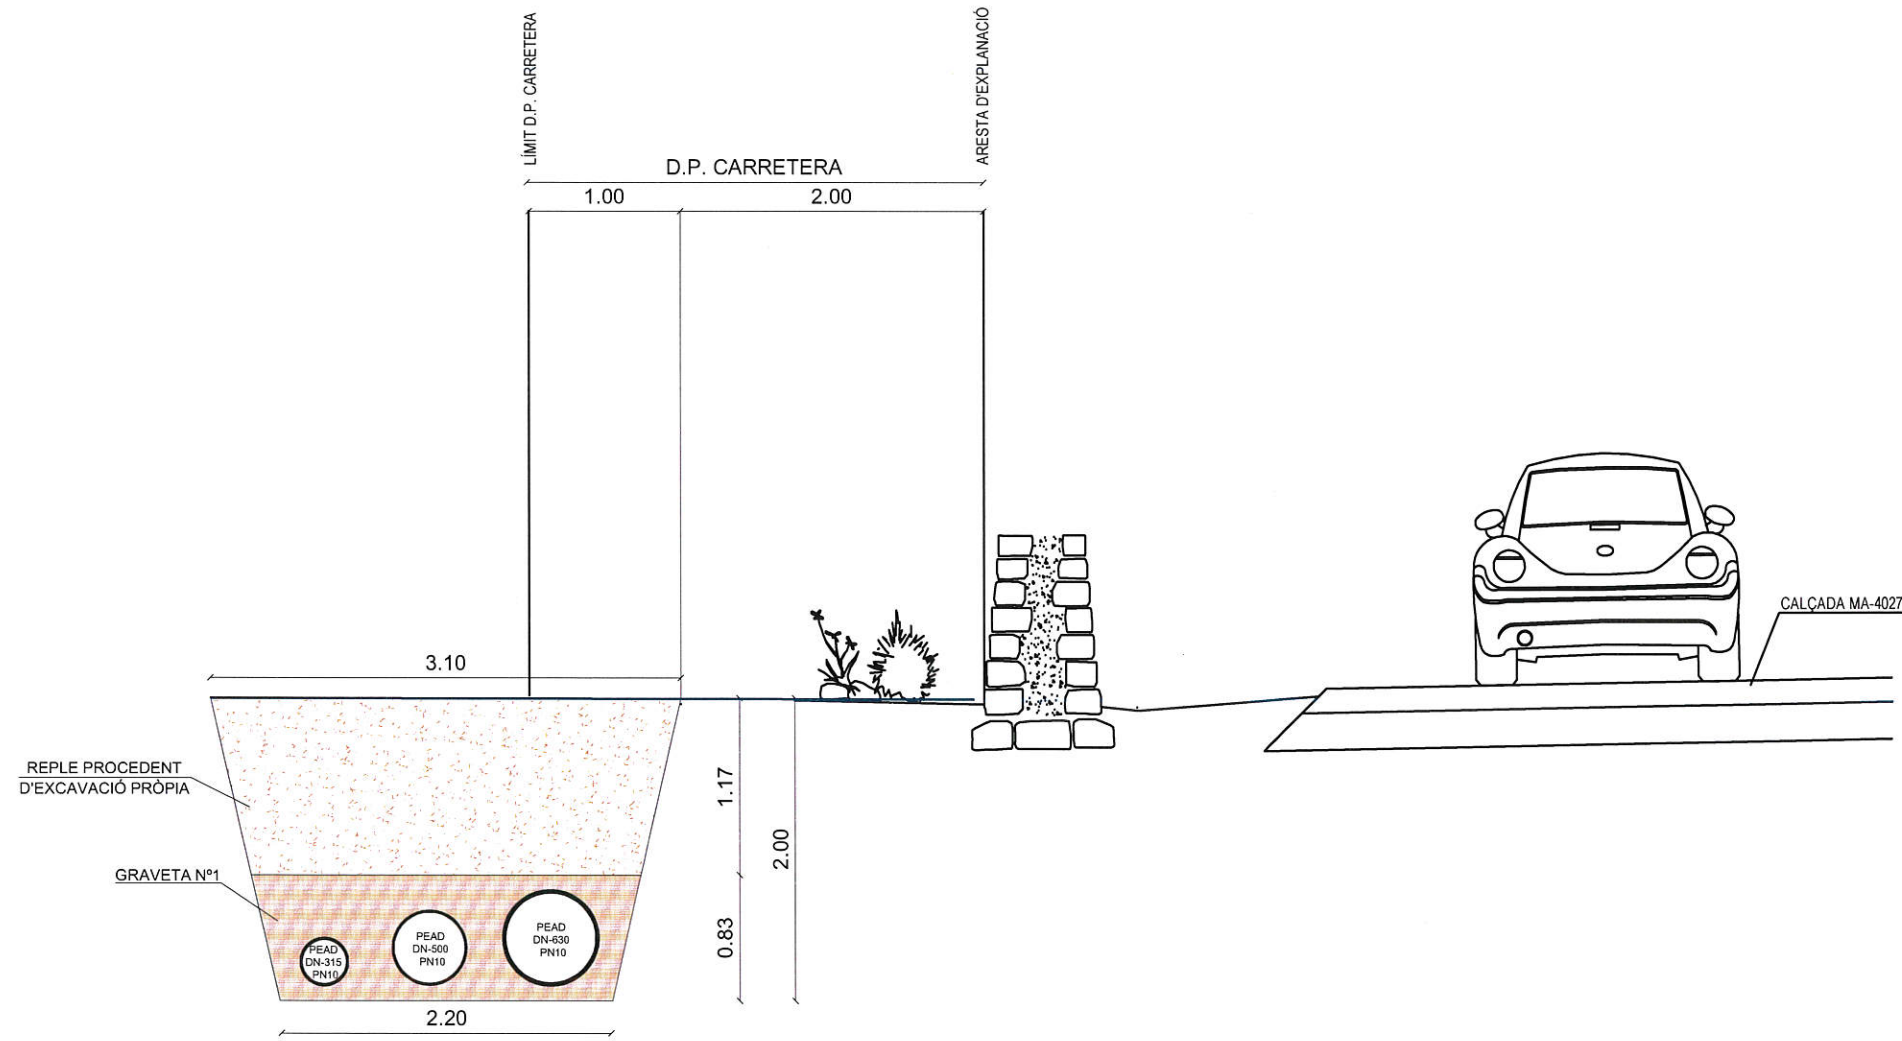

# PLANTA (1C)


S/E

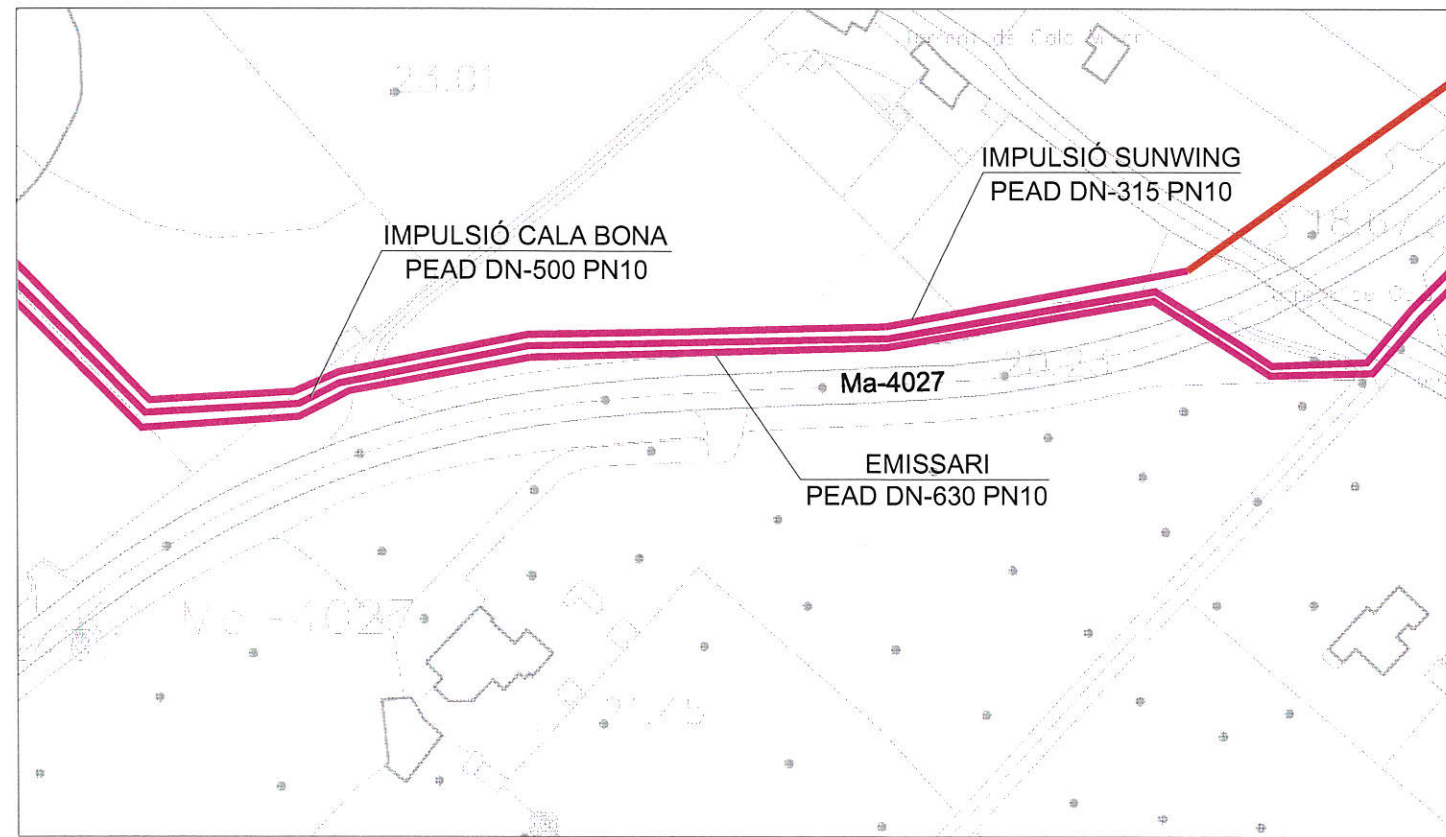


 <p> <b>G</b> CONSELLERIA  <b>O</b> MEDI AMBIENT,  <b>I</b> AGRICULTURA  <b>B</b> I PESCA   AGÈNCIA BALEAR          AIGUA I QUALITAT          AMBIENTAL       </p>	<b>TÍTULO DEL PROYECTO/TÍTOL DEL PROJECTE :</b> SUBSTITUCIÓ I MILLORA DE LA XARXA DE SANEJAMENT I EMISSARI TERRESTRE DE SON SERVERA.		
	<b>AUTOR DEL PROYECTO/AUTOR DEL PROJECTE:</b> Antoni Bernat Homar. Ingeniero Caminos, C. y P. N° col.: 15.786.		
	<b>TÍTULO DEL PLANO/TÍTOL DEL PLÀNOL:</b> COL·LECTORS. DETALLS CONSTRUCTIUS. SECCIÓ RASA TIPUS IMPULSIÓ CALA BONA I EMISSARI TERRESTRE.		
	<b>FECHA/DATA:</b> FEBRER 2018	<b>ESCALAS/ESCALES:</b> DIN A1: 1/25. DIN A3: 1/50.	<b>N° PLANO/N° PLÀNOL:</b> 5.24 2 de 4


## PLANTA (2)

S/E

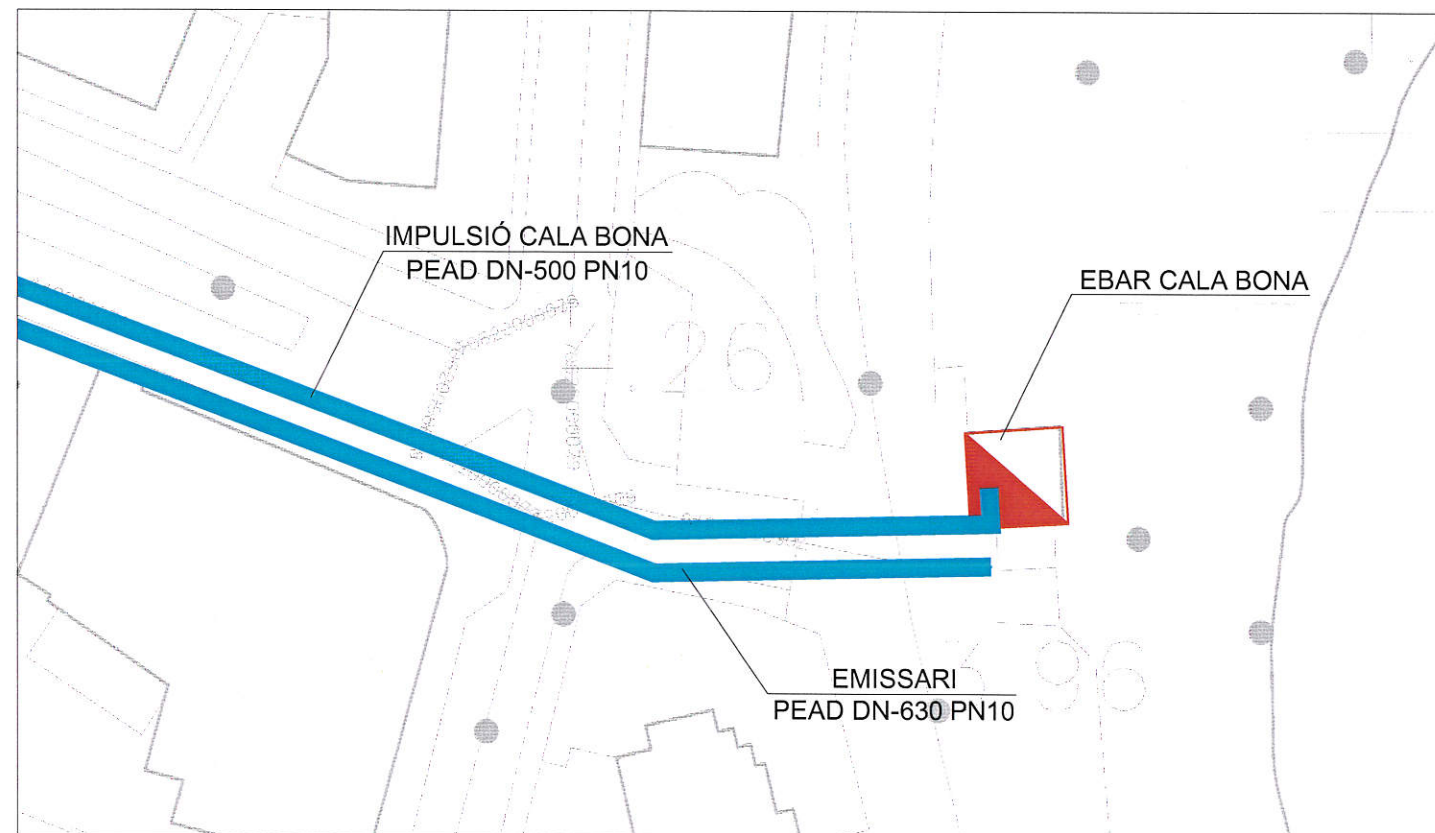

## RASA TIPUS 2

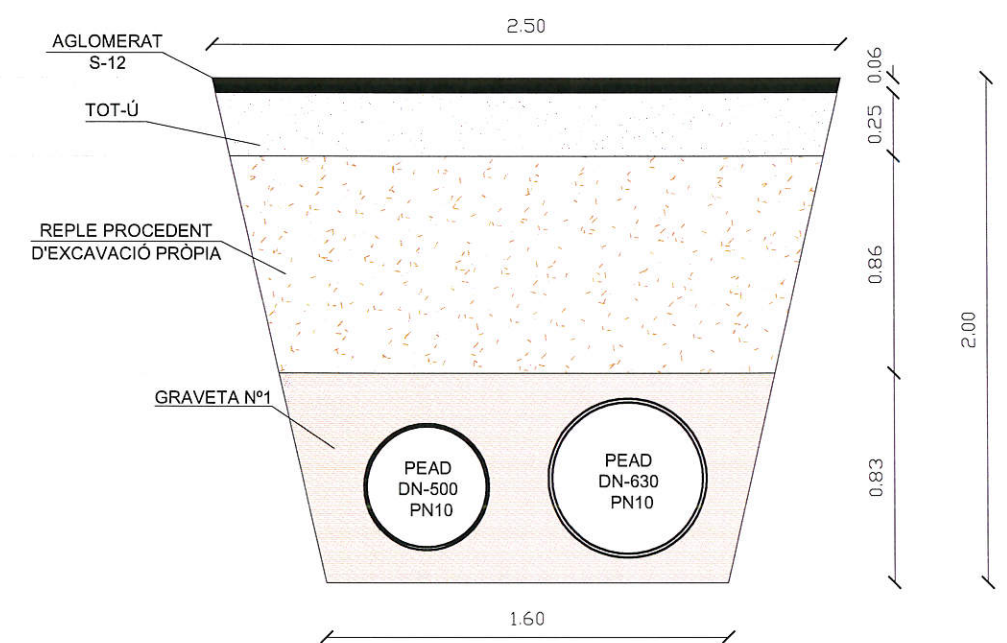


 <p> <b>G</b> CONSELLERIA  <b>O</b> MEDI AMBIENT,  <b>I</b> AGRICULTURA  <b>B</b> I PESCA          / AGÈNCIA BALEAR          AIGUA I QUALITAT          AMBIENTAL       </p>	<b>TÍTULO DEL PROYECTO/TÍTOL DEL PROJECTE :</b> SUBSTITUCIÓ I MILLORA DE LA XARXA DE SANEJAMENT I EMISSARI TERRESTRE DE SON SERVERA.		
	<b>AUTOR DEL PROYECTO/AUTOR DEL PROJECTE:</b> Antoni Bernat Homar. Ingeniero Caminos, C. y P. N° col.: 15.786.		
	<b>TÍTULO DEL PLANO/TÍTOL DEL PLÀNOL:</b> COL·LECTORS. DETALLS CONSTRUCTIUS. SECCIÓ RASA TIPUS IMPULSIÓ CALA BONA I EMISSARI TERRESTRE.		
	<b>FECHA/DATE:</b> FEBRER 2018	<b>ESCALAS/ESCALES:</b> DIN A1: 1/15. DIN A3: 1/30.	<b>N° PLANO/N° PLÀNOL:</b> 5.2.4 3 de 4





# PLANTA

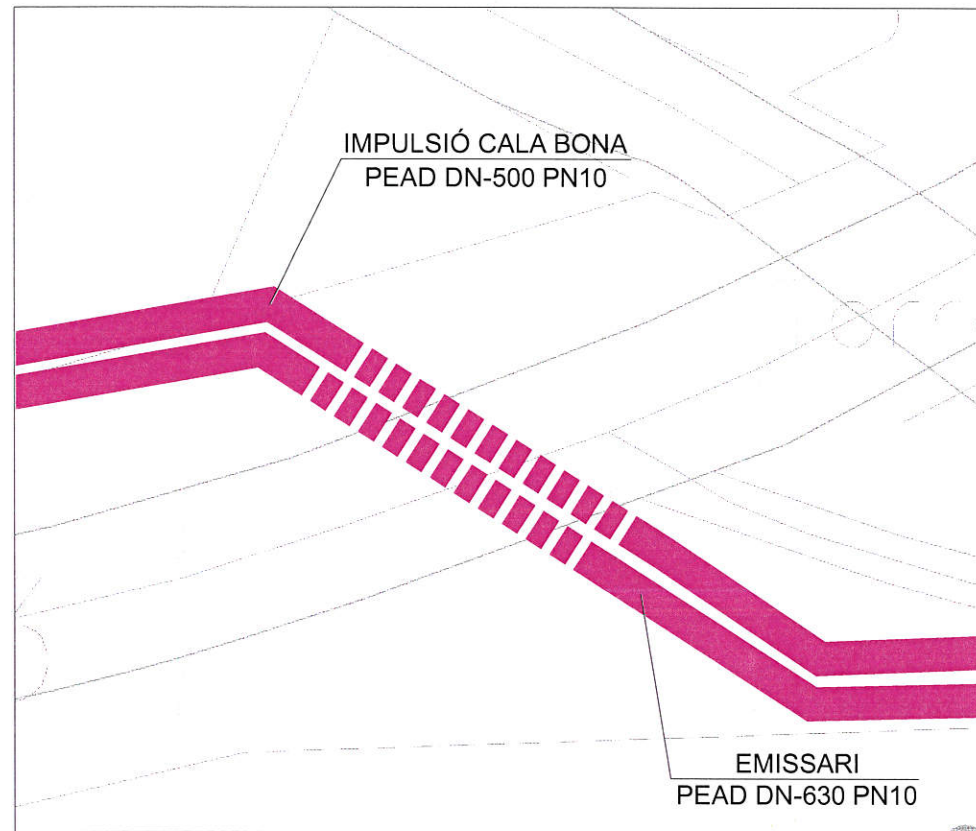

S/E



# SECCIÓ TIPUS

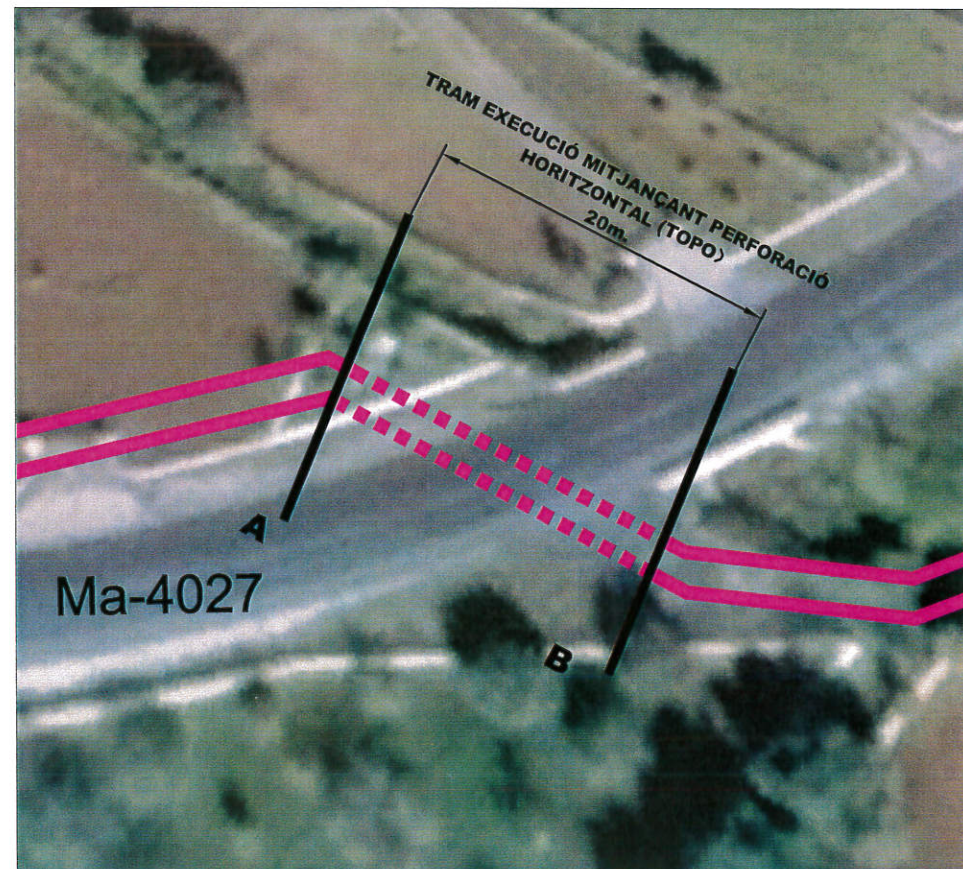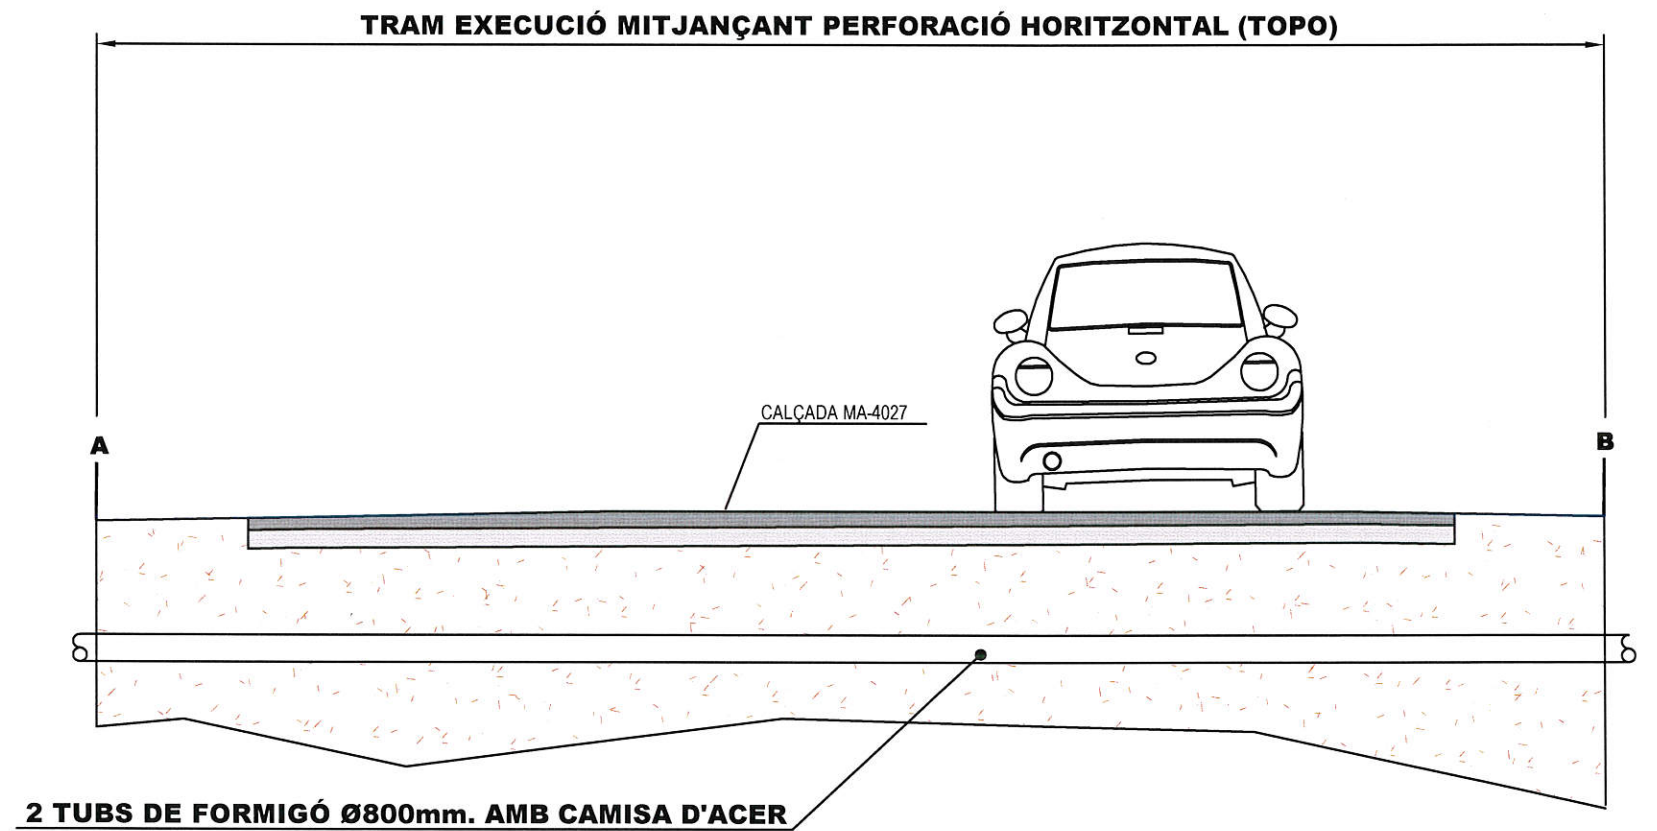ESCALA A1: S/E.  
A3: S/E.



 <b>G</b> CONSELLERIA <b>O</b> MEDI AMBIENT, <b>I</b> AGRICULTURA <b>B</b> I PESCA  AGÈNCIA BALEAR AIGUA I QUALITAT AMBIENTAL	<b>TÍTULO DEL PROYECTO/TÍTOL DEL PROJECTE :</b>  SUBSTITUCIÓ I MILLORA DE LA XARXA DE SANEJAMENT I EMISSARI TERRESTRE DE SON SERVERA.		
	<b>AUTOR DEL PROYECTO/AUTOR DEL PROJECTE:</b>  Antoni Bernat Homar. Ingeniero Caminos, C. y P. N° col.: 15.786.		
	<b>TÍTULO DEL PLANO/TÍTOL DEL PLÀNOL:</b>  COL-LECTORS. DETALLS CONSTRUCTIUS. SECCIÓ RASA TIPUS IMPULSIÓ CALA BONA I EMISSARI TERRESTRE.		
	<b>FECHA/DATA:</b>  FEBRER 2018	<b>ESCALAS/ESCALES:</b>  DIN A1: 1/25. DIN A3: 1/50.	<b>Nº PLANO/Nº PLÀNOL:</b>  5.24 4 de 4