


— Tancament existent: 468.35 ml.
— Nou tancament: 970.30 ml.



G CONSELLERIA
O DE LA MAR
I I DEL CICLE
B DE L'AIGUA
AGÈNCIA BALEAR
AIGUA I QUALITAT
AMBIENTAL

TÍTULO DEL PLANO/TÍTOL DEL PLÀNOL: MILLORA TANCAMENT PERIMETRAL. PLANTA.		
FECHA/DATA: OCTUBRE 2023	ESCALAS/ESCALES: DIN A1: S/E. DIN A3: S/E.	Nº PLANO/Nº PLÀNOL: 1 1 de 1


DETALL PLANTA ACCÉS 2

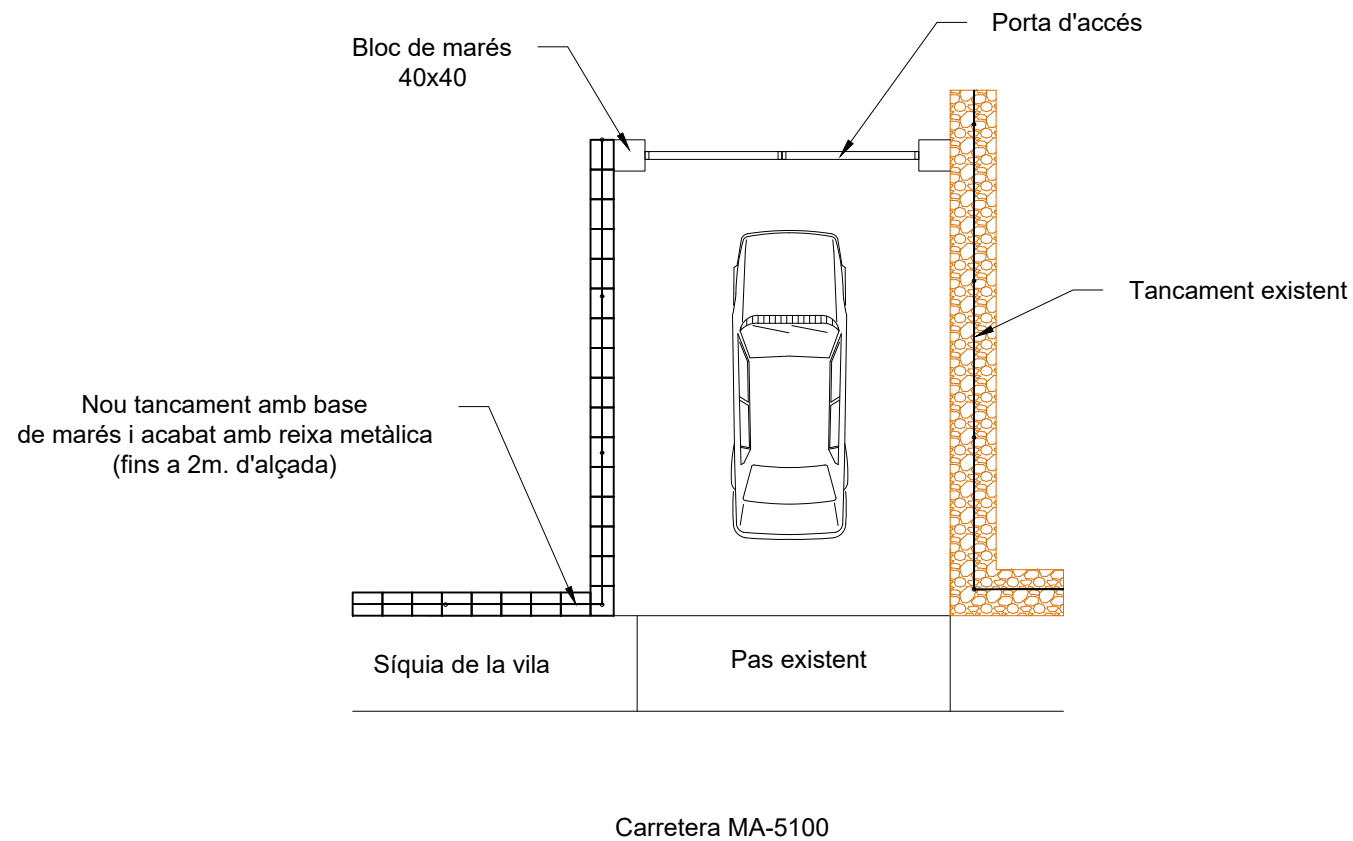


DETALL TANCAMENT SOBRE PARED SECA EXISTENT

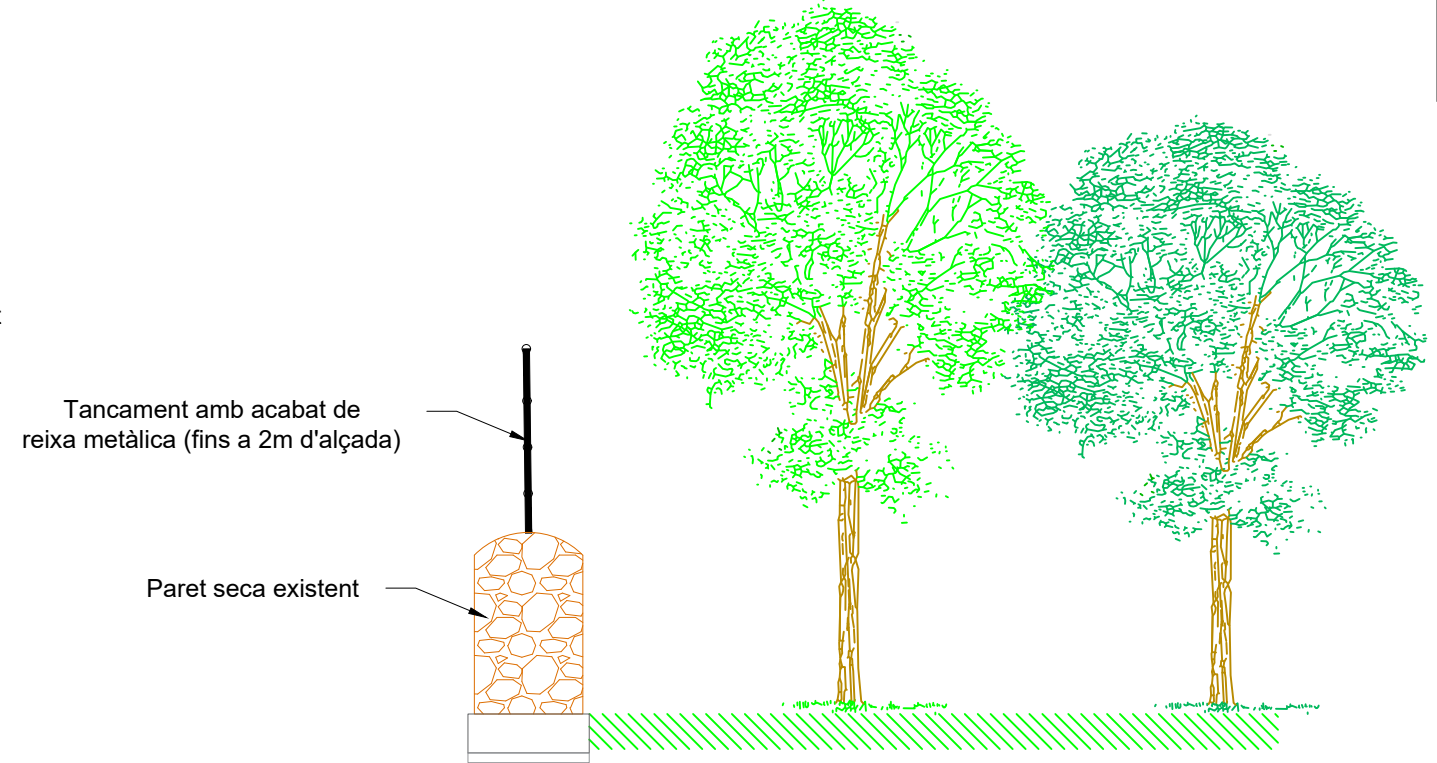

DETALL PORTES D'ACCÉS

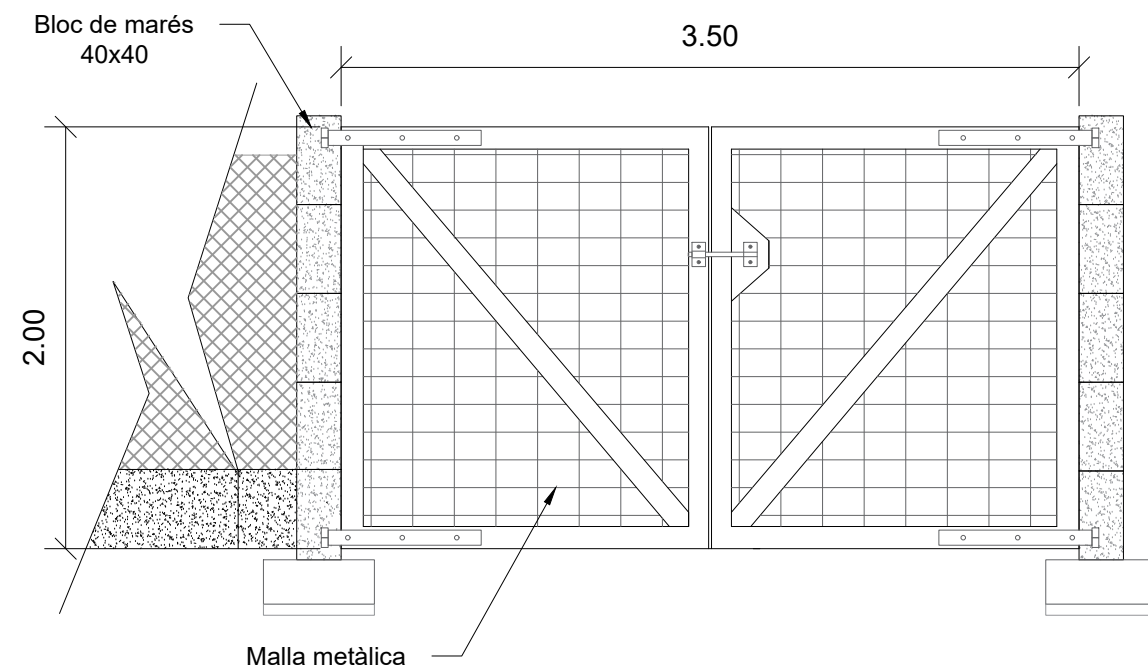

DETALL NOU TANCAMENT

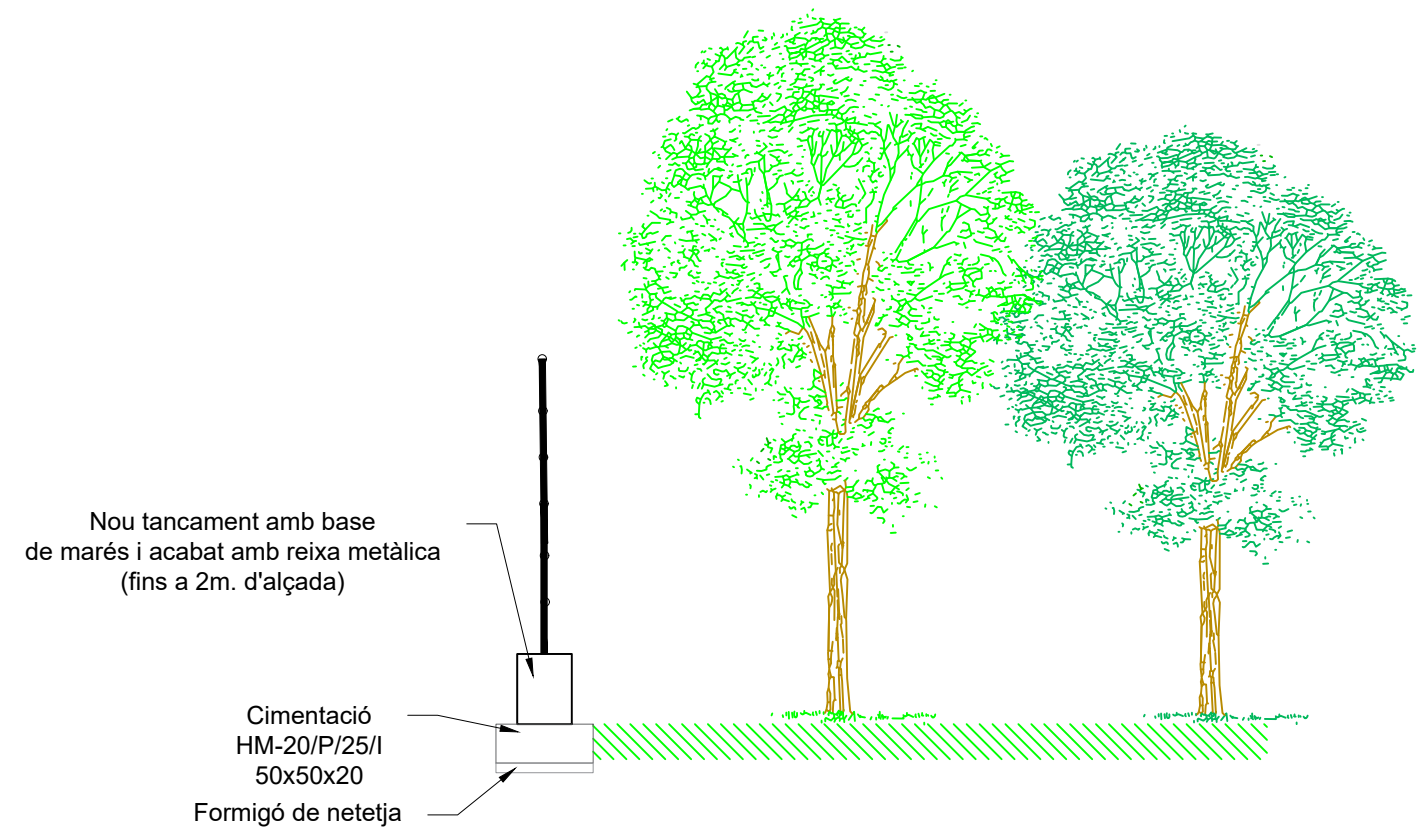

<p>G CONSELLERIA O DE LA MAR I DEL CICLE B DE L'AIGUA AGÈNCIA BALEAR AIGUA I QUALITAT AMBIENTAL</p>	TÍTULO DEL PLANO/TÍTOL DEL PLÀNOL: MILLORA TANCAMENT PERIMETRAL. DETALLS.		
	FECHA/DATA: OCTUBRE 2023	ESCALAS/ESCALES: DIN A1: S/E. DIN A3: S/E.	Nº PLANO/Nº PLÀNOL: 2 1 de 1