




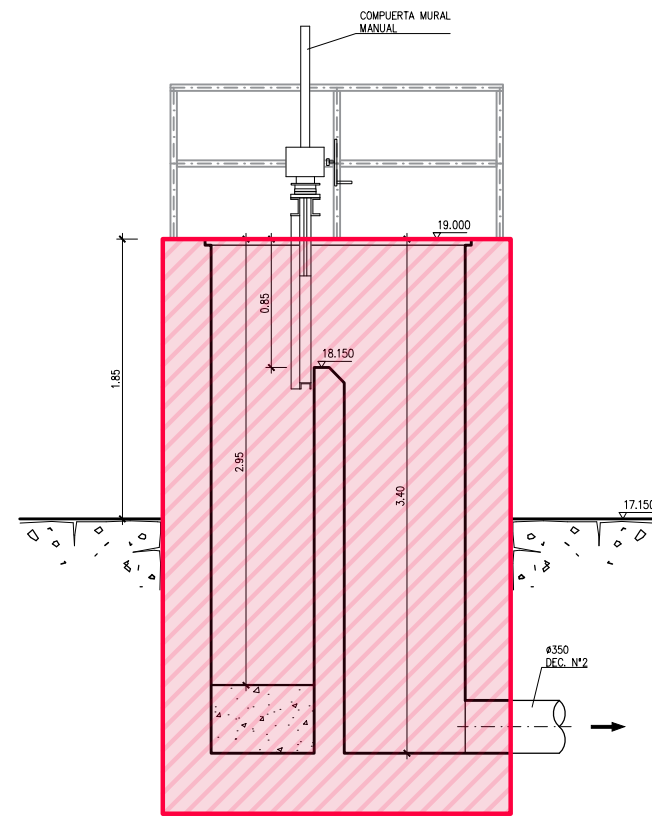

SECCIÓN A-A
ESCALA: 1/50

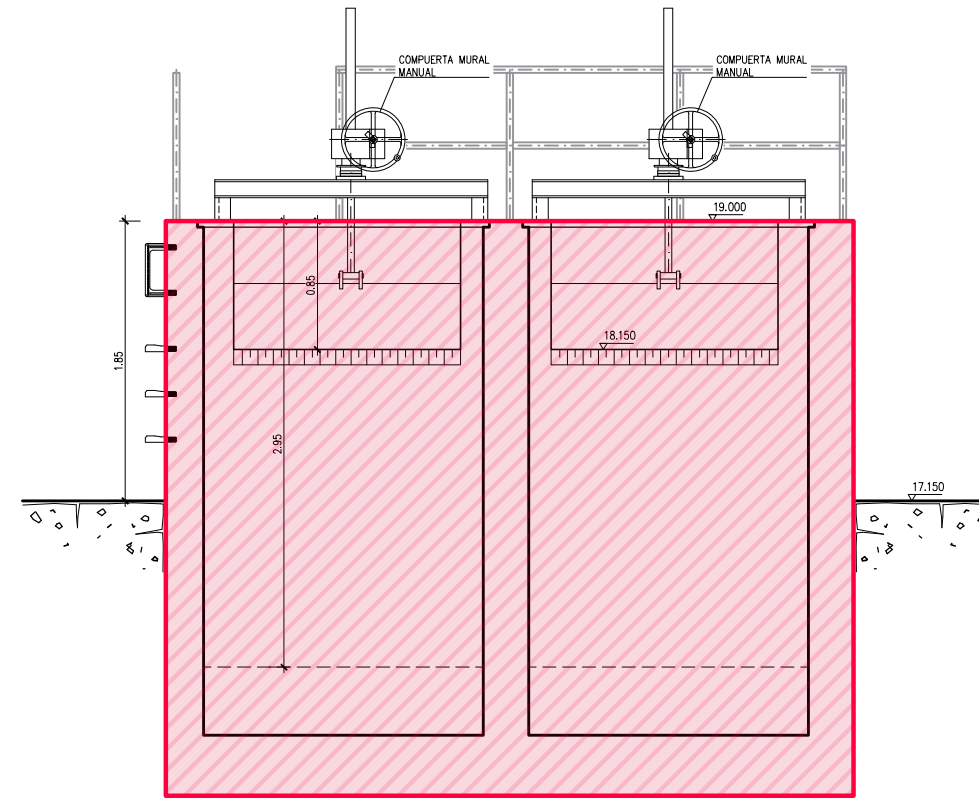

SECCIÓN B-B
ESCALA: 1/50

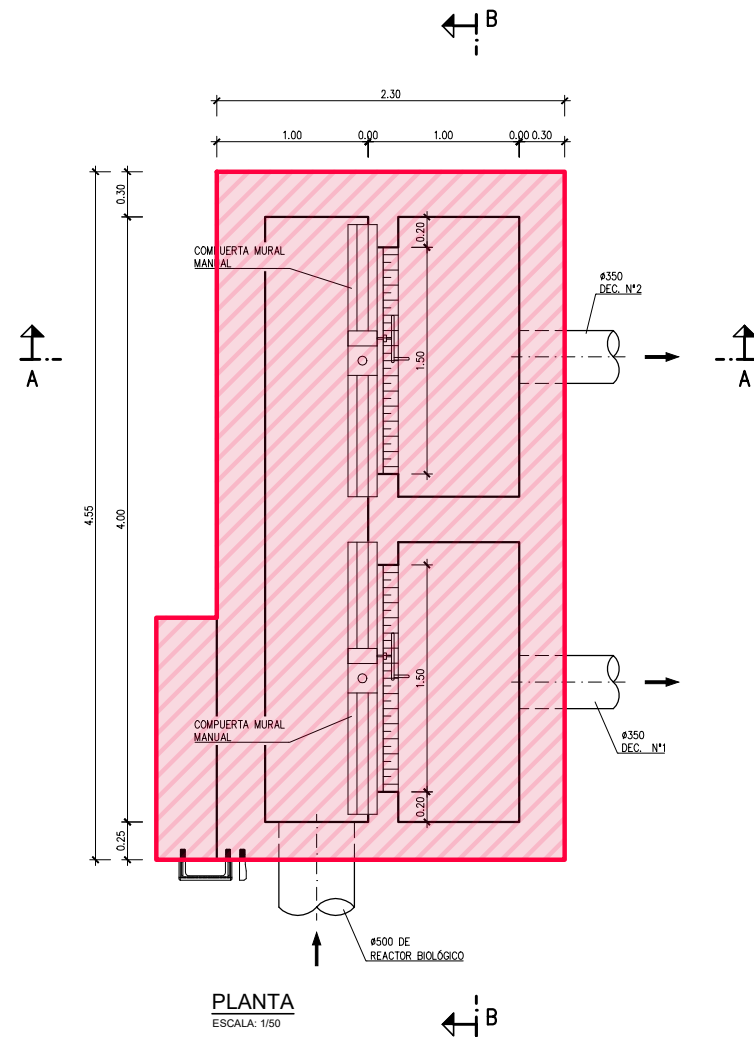

PLANTA
ESCALA: 1/50

DEMOLICIÓN SUPERFICIAL
DESMANTELAMIENTO DE EQUIPOS