




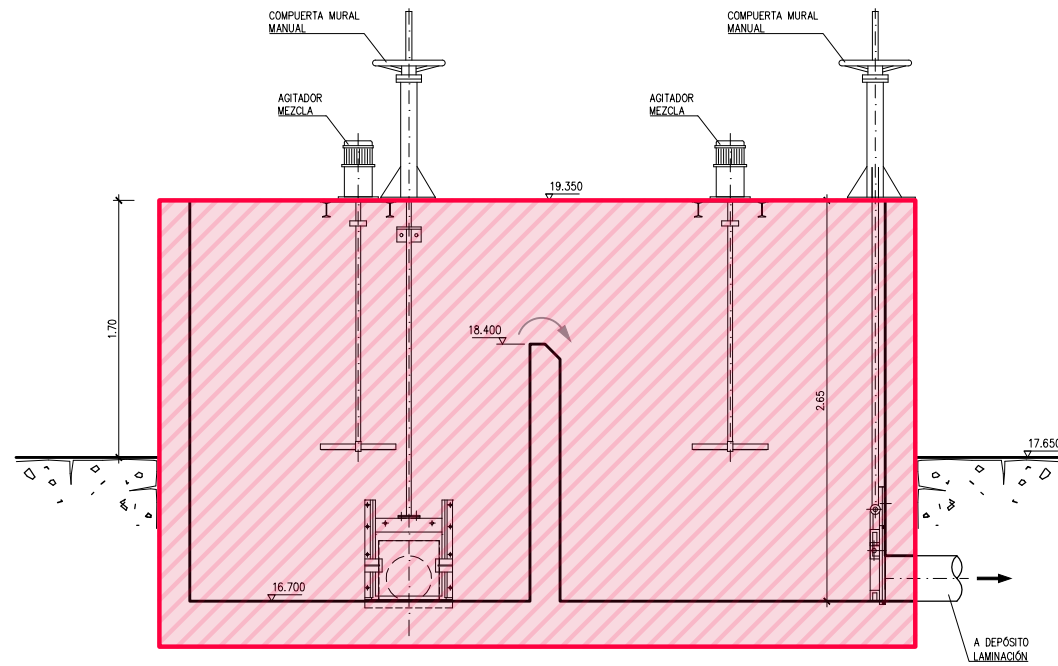

SECCIÓN A-A
ESCALA: 1/50

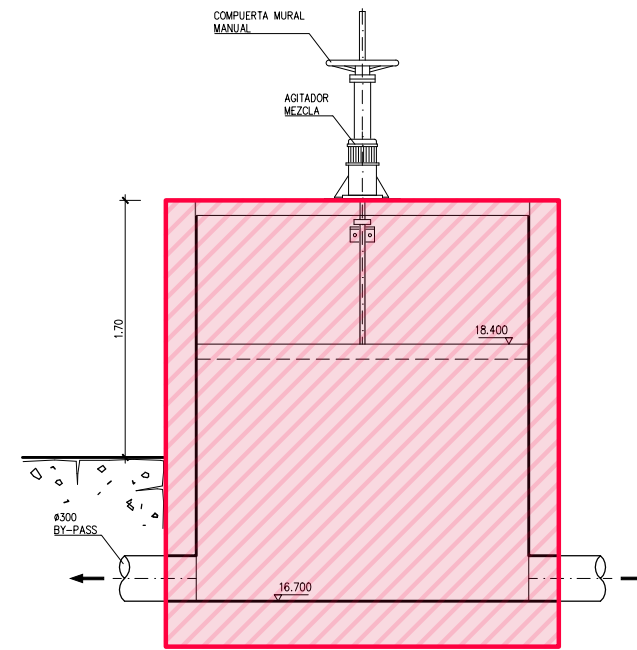

SECCIÓN A-A
ESCALA: 1/50

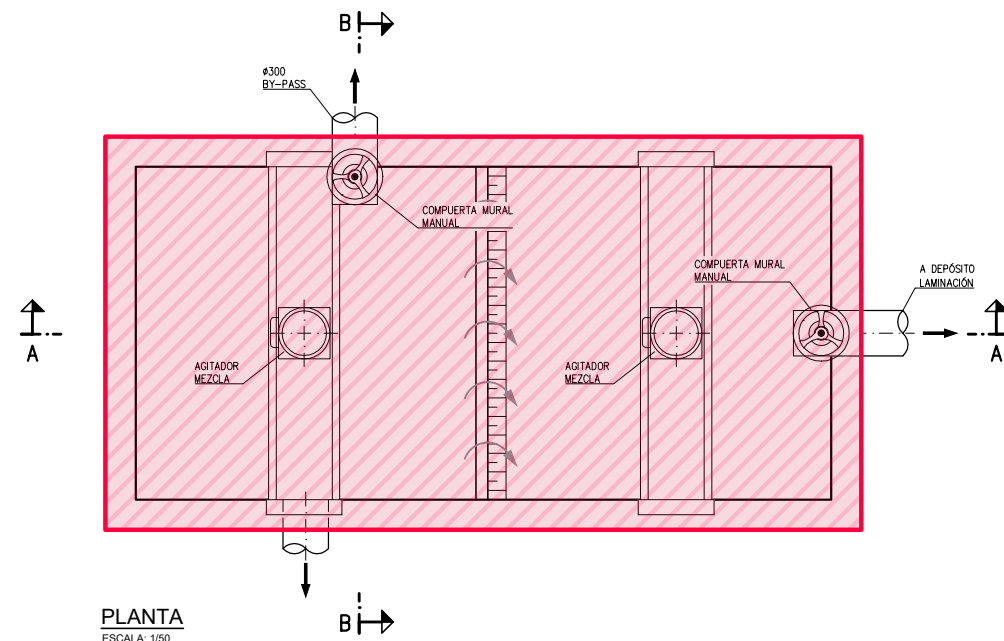

PLANTA
ESCALA: 1/50

DEMOLICIÓN SUPERFICIAL
DESMANTELAMIENTO DE EQUIPOS

DEMOLICIÓN BAJO TERRENO ACTUAL
Y RELLENO DE TIERRA VEGETAL