




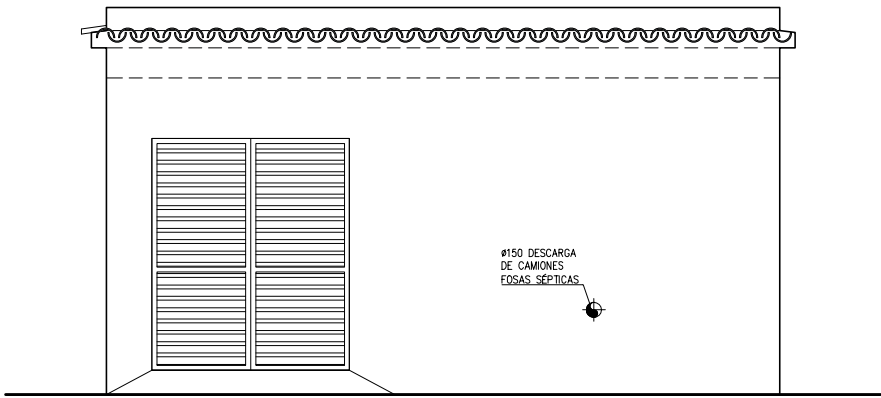


ALZADO PRINCIPAL
ESCALA: 1/75

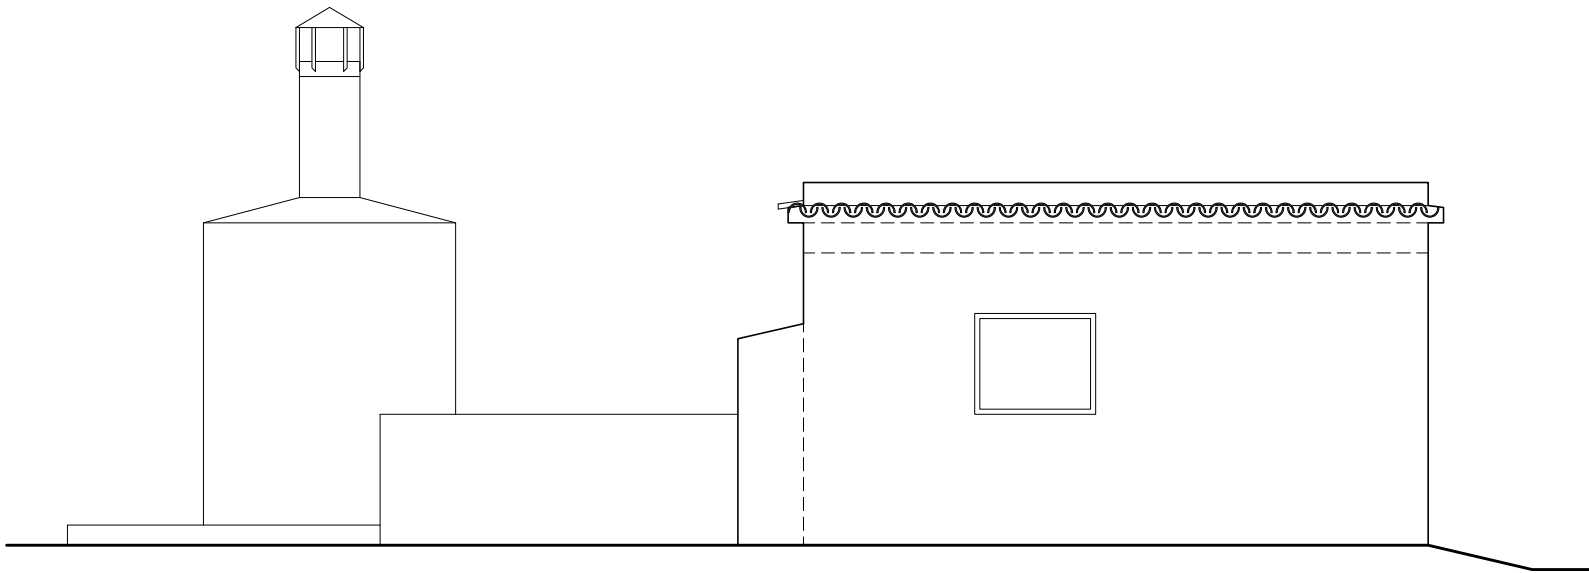


ALZADO LATERAL IZQUIERDO
ESCALA: 1/75

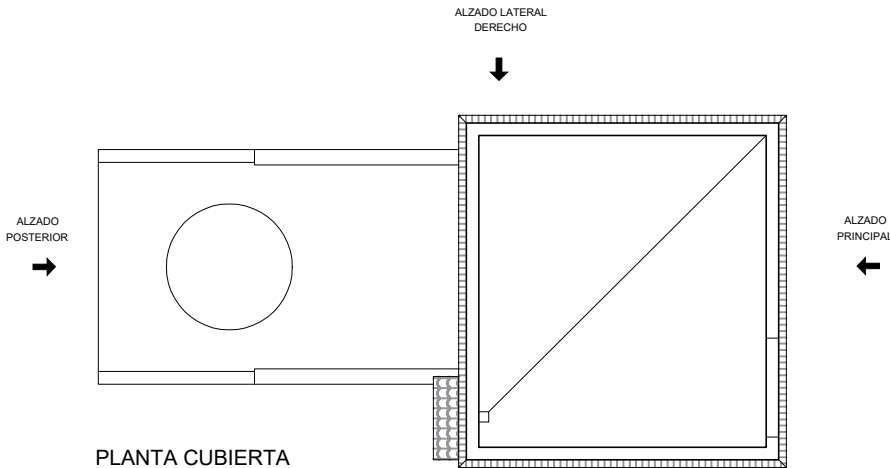

PLANTA CUBIERTA
ESCALA: 1/150

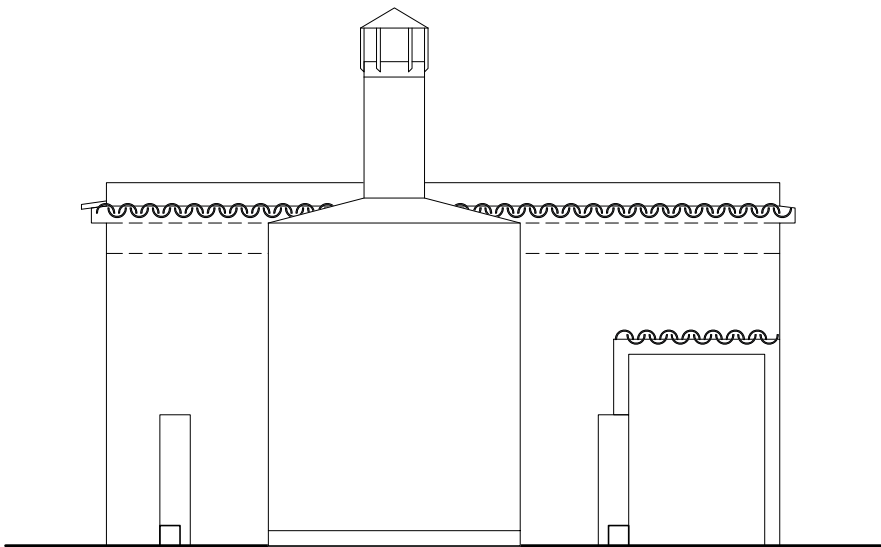

ALZADO POSTERIOR
ESCALA: 1/75

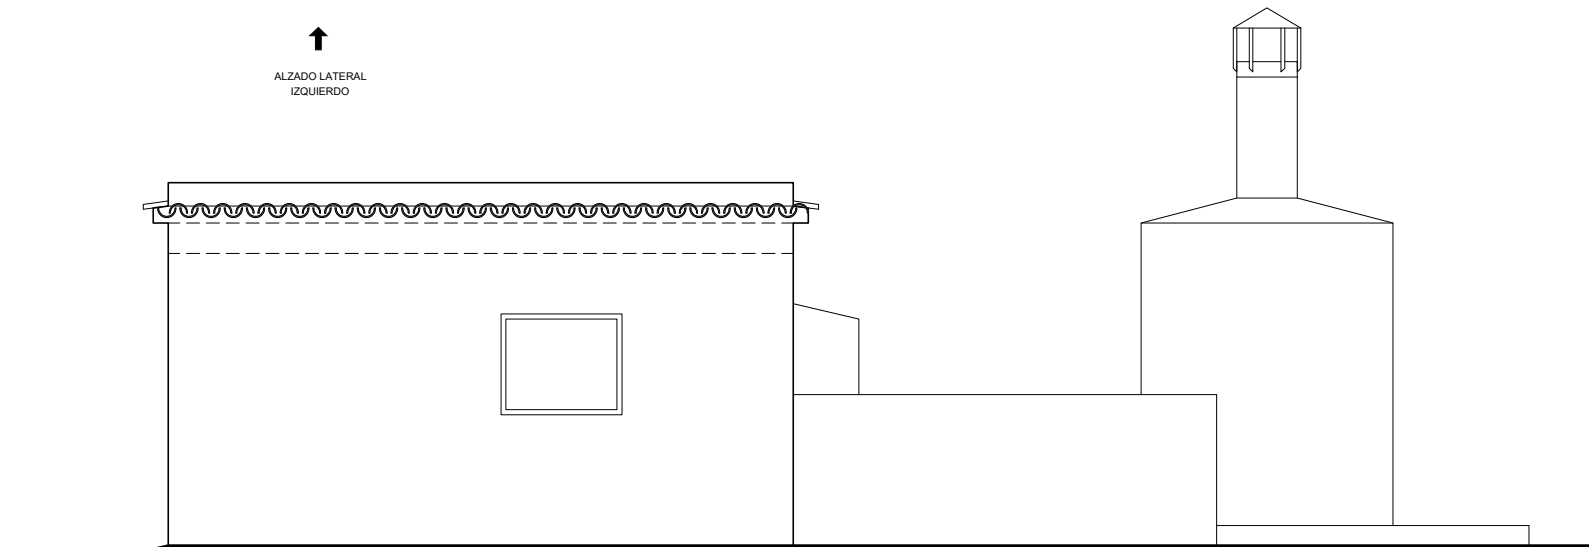

ALZADO LATERAL DERECHO
ESCALA: 1/75