




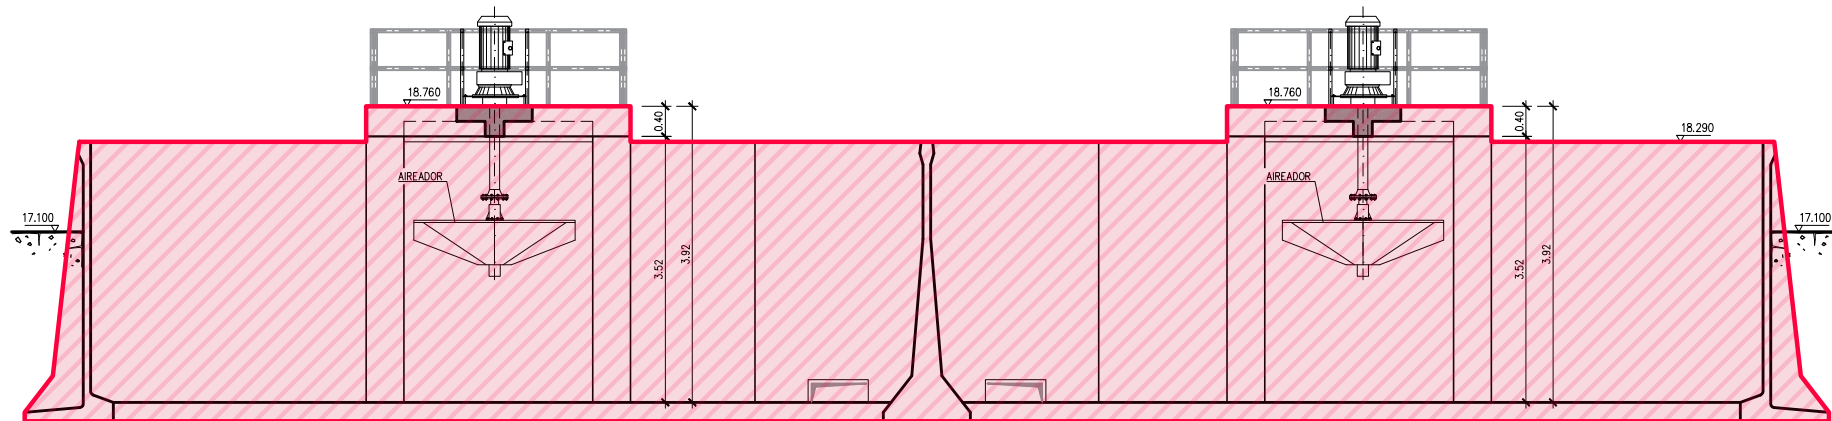

SECCIÓN A-A
ESCALA: 1/100

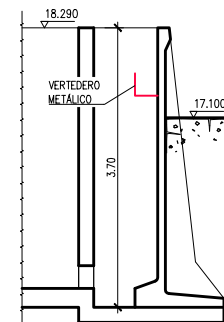

SECCIÓN B-B
ESCALA: 1/100

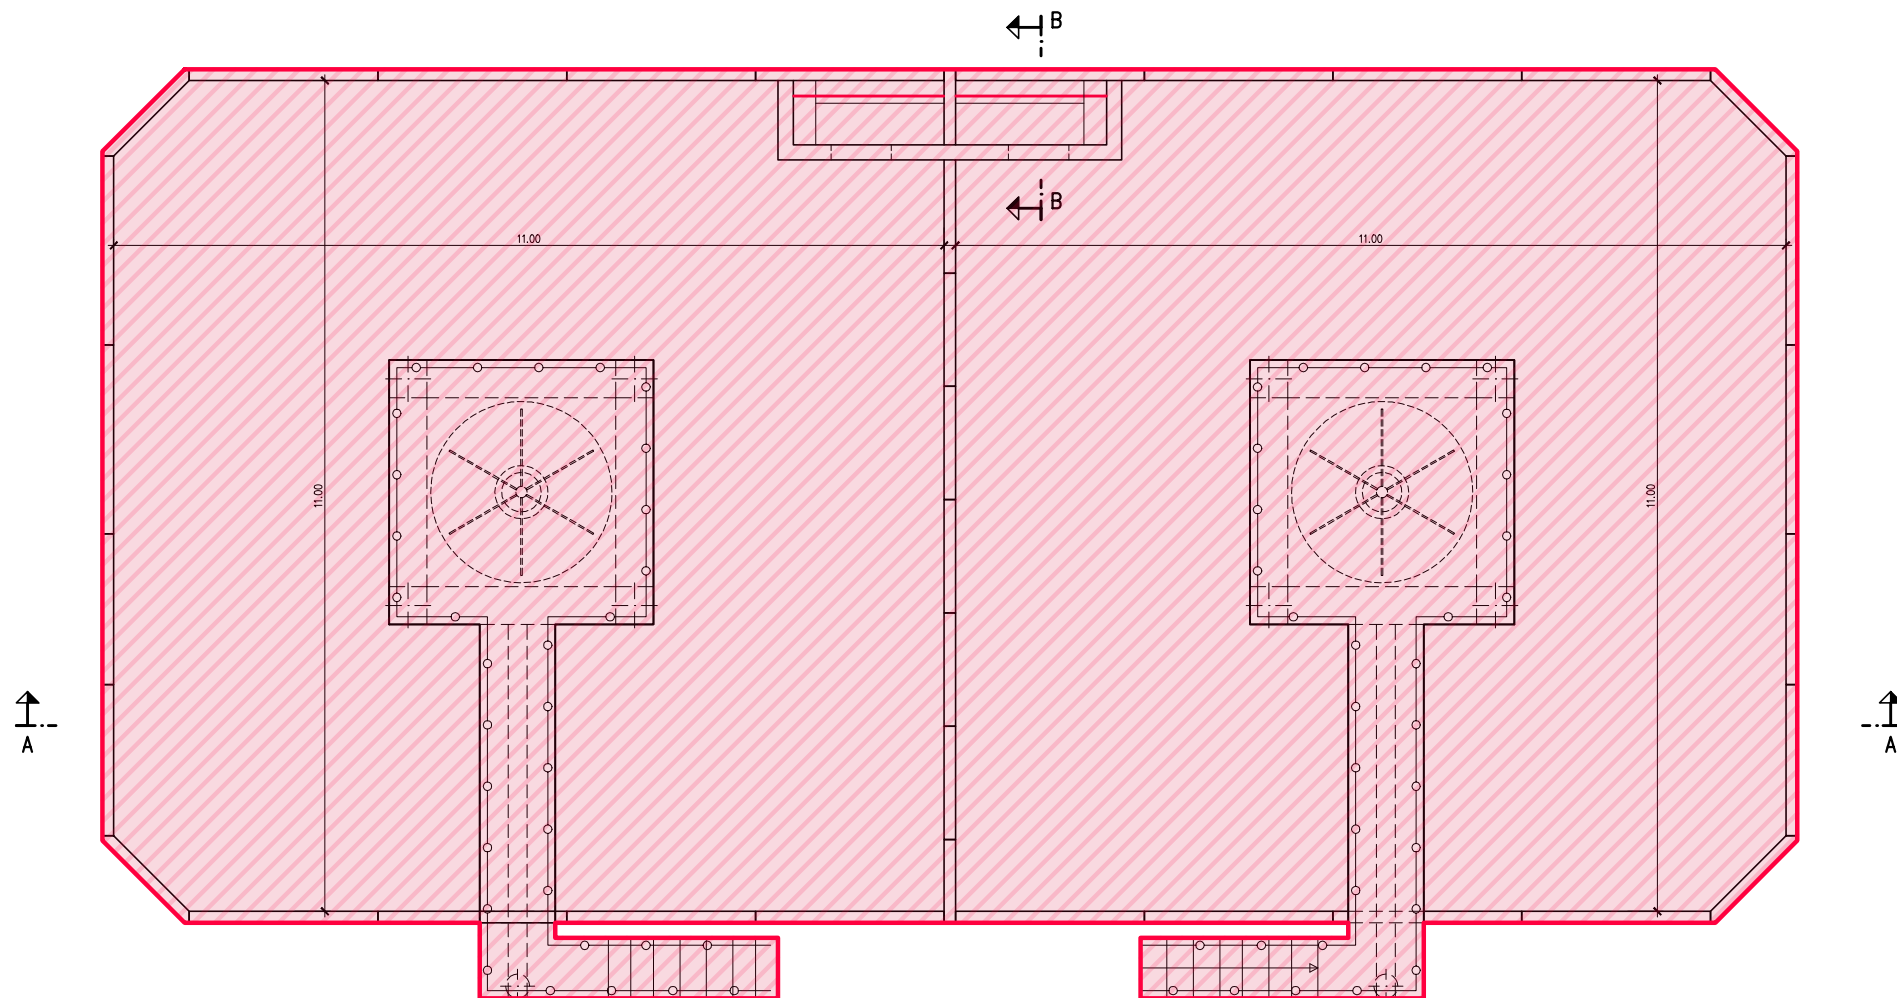

PLANTA
ESCALA: 1/100

DEMOLICIÓN SUPERFICIAL
DESMANTELAMIENTO DE EQUIPOS

DEMOLICIÓN BAJO TERRENO ACTUAL
Y RELLENO DE TIERRA VEGETAL