



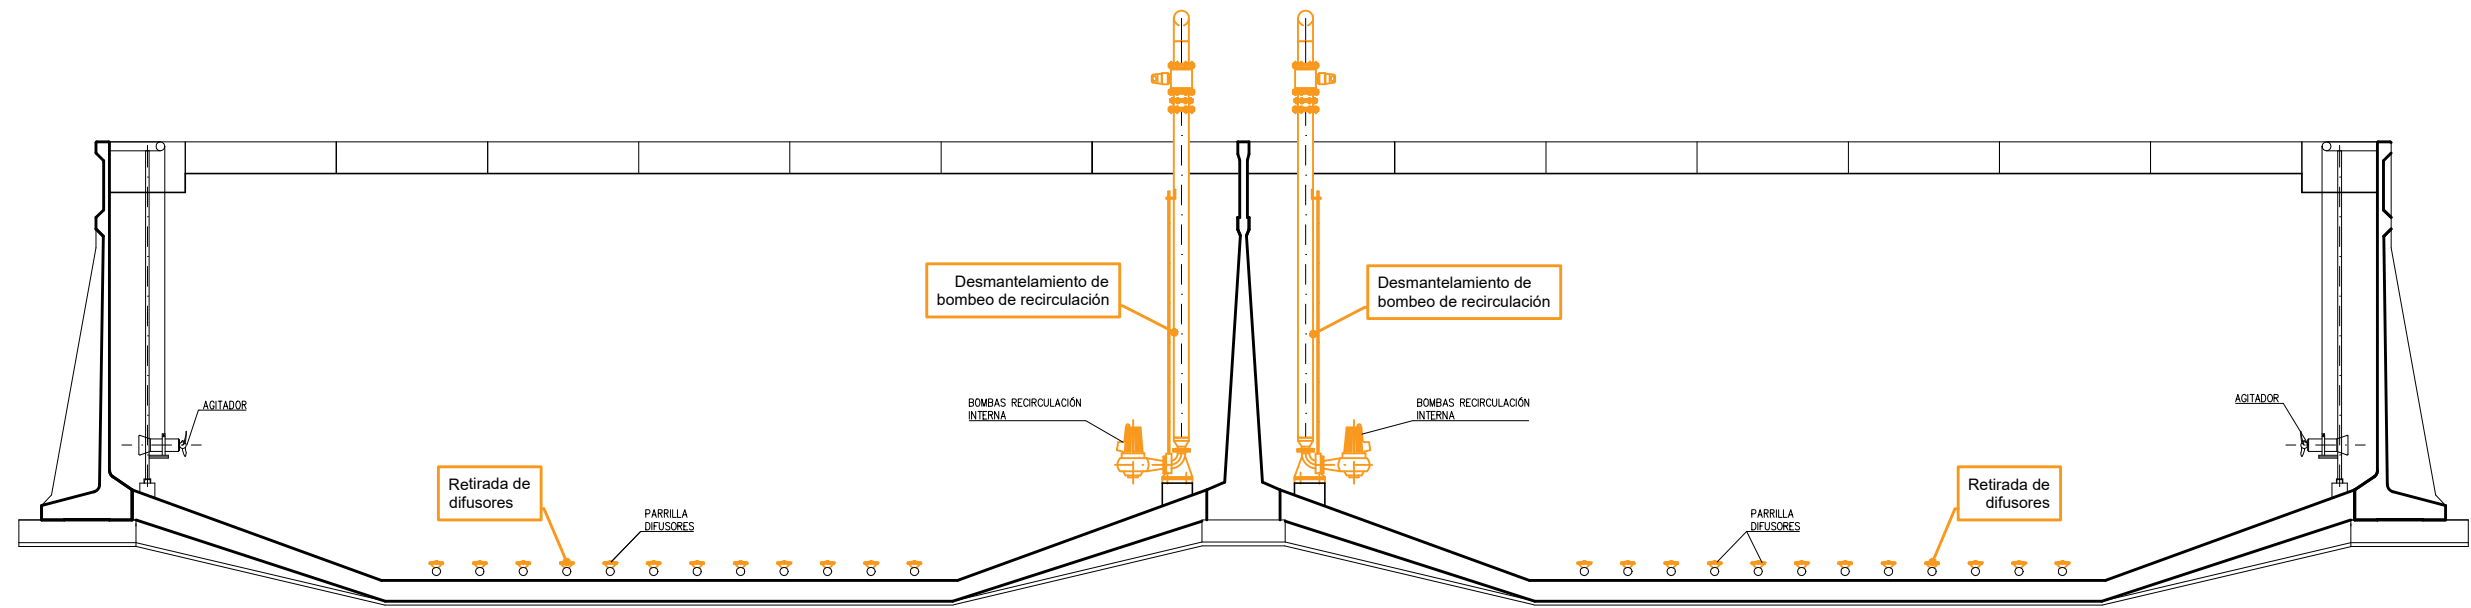


SECCION A-A
ESCALA: 1/100

OBRA CIVIL A DEMOLER


EQUIPOS A RETIRAR / DESMANTELAR

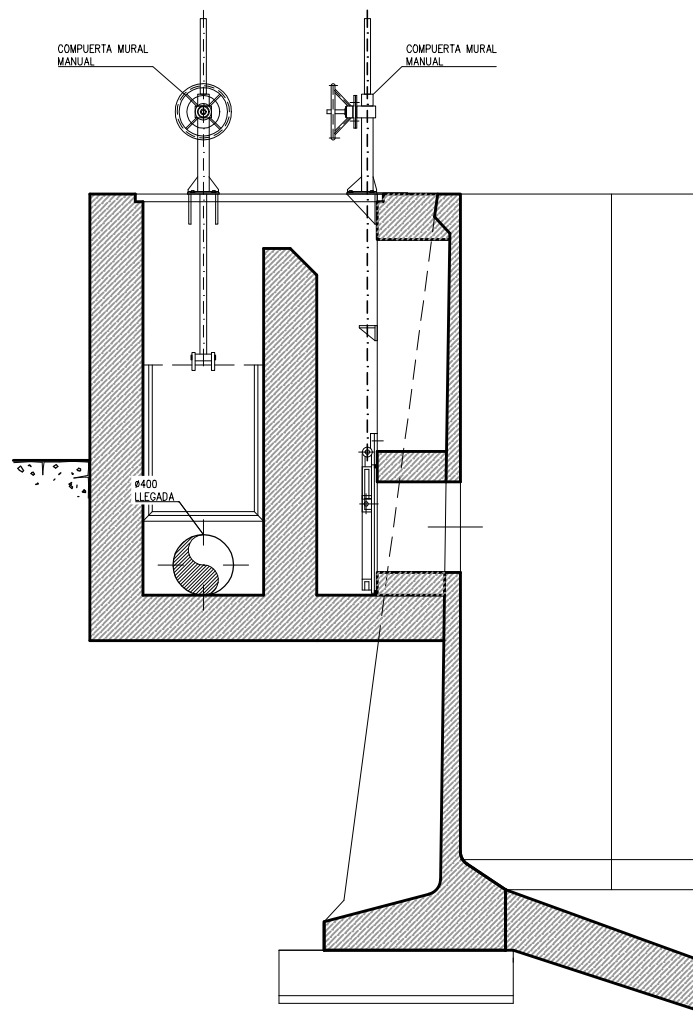

SECCIÓN 1-1
ARQUETA DE LLEGADA
ESCALA: 1/50

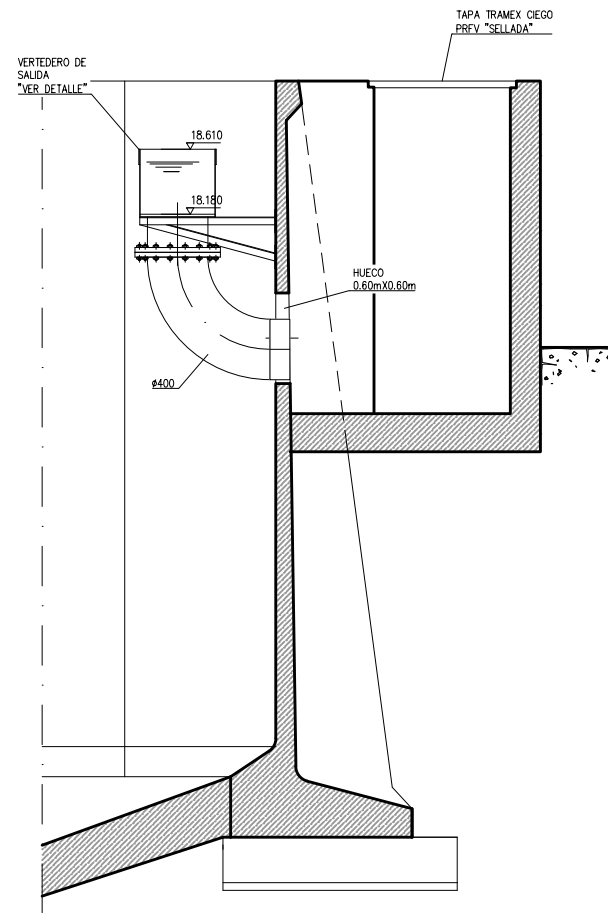

SECCIÓN 2-2
ARQUETA DE SALIDA
ESCALA: 1/50

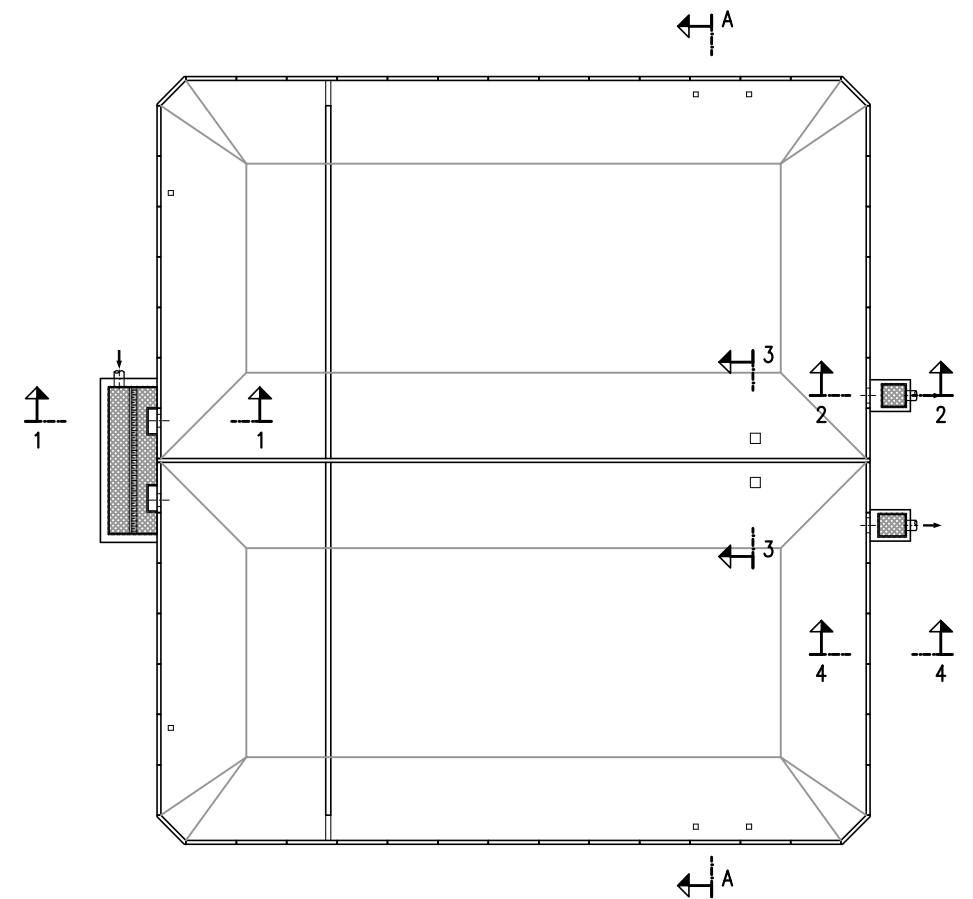

PLANTA SECCIONES
ESCALA: 1/300