



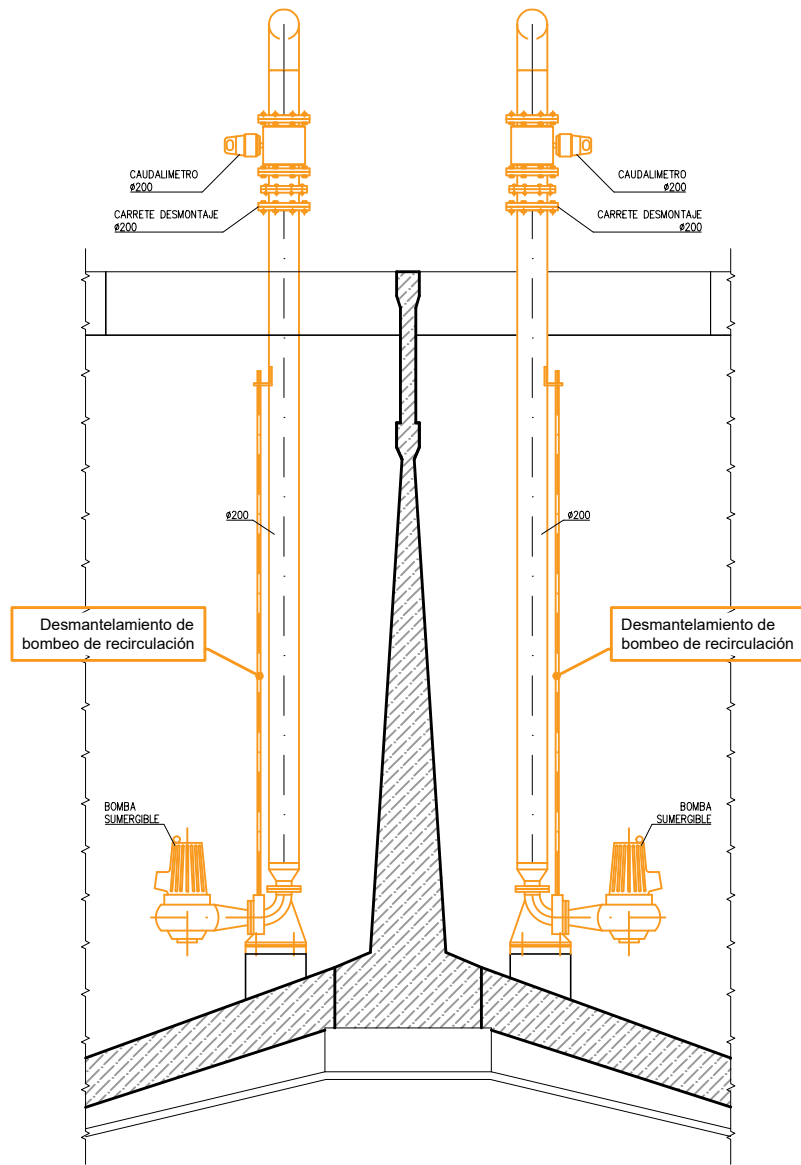


SECCIÓN 3-3
BOMBAS DE RECIRCULACIÓN DE FANGOS
ESCALA: 1/50

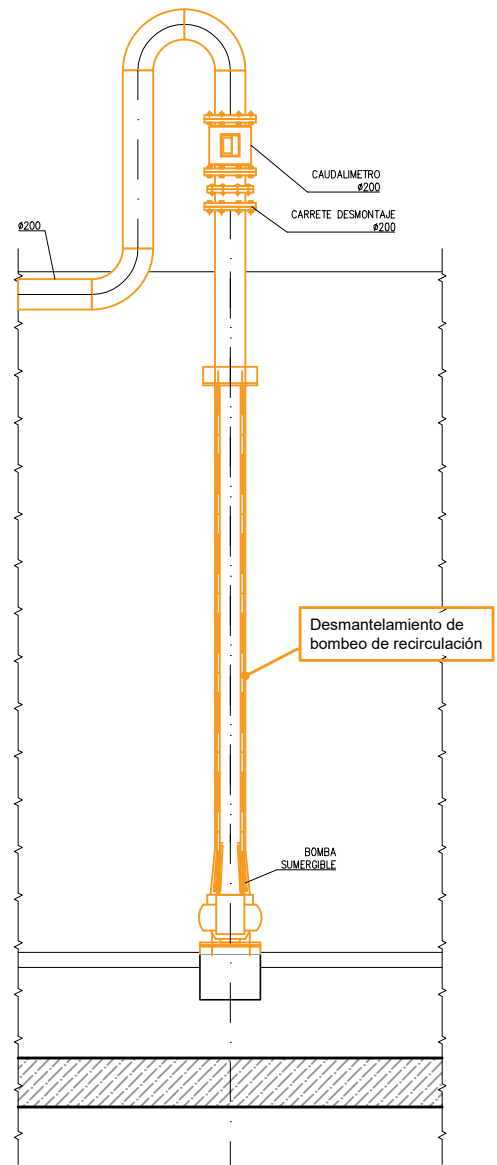

ALZADO
BOMBAS DE RECIRCULACIÓN DE FANGOS
ESCALA: 1/50

DETALLE BOMBAS DE RECIRCULACIÓN DE FANGOS
ESCALA: 1/50

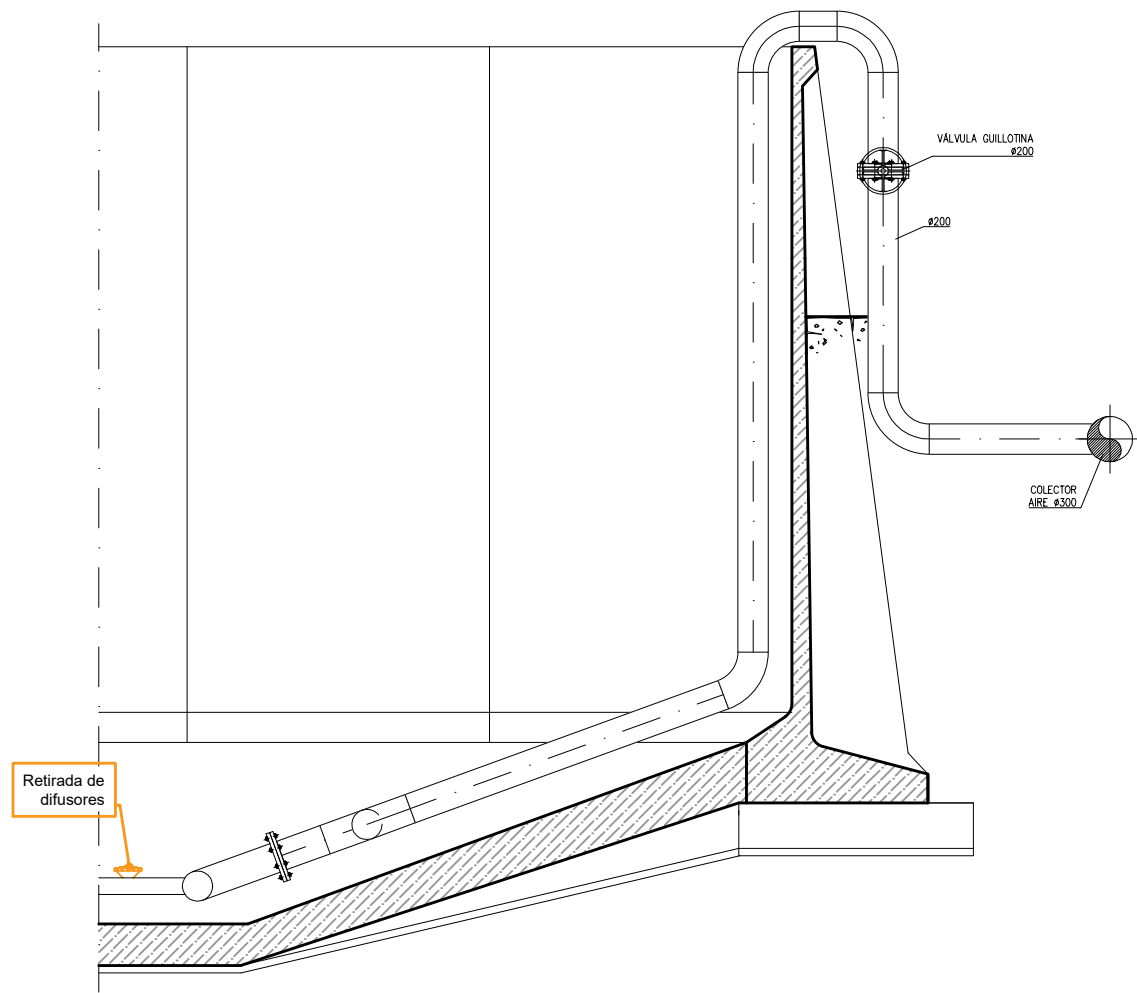

SECCIÓN 4-4
ENTRADA DE AIRE A PARRILLA DE DIFUSORES
ESCALA: 1/50

DETALLE ENTRADA AIRE A PARRILLA DIFUSORES
ESCALA: 1/50

OBRA CIVIL A DEMOLER

EQUIPOS A RETIRAR / DESMANTELAR