




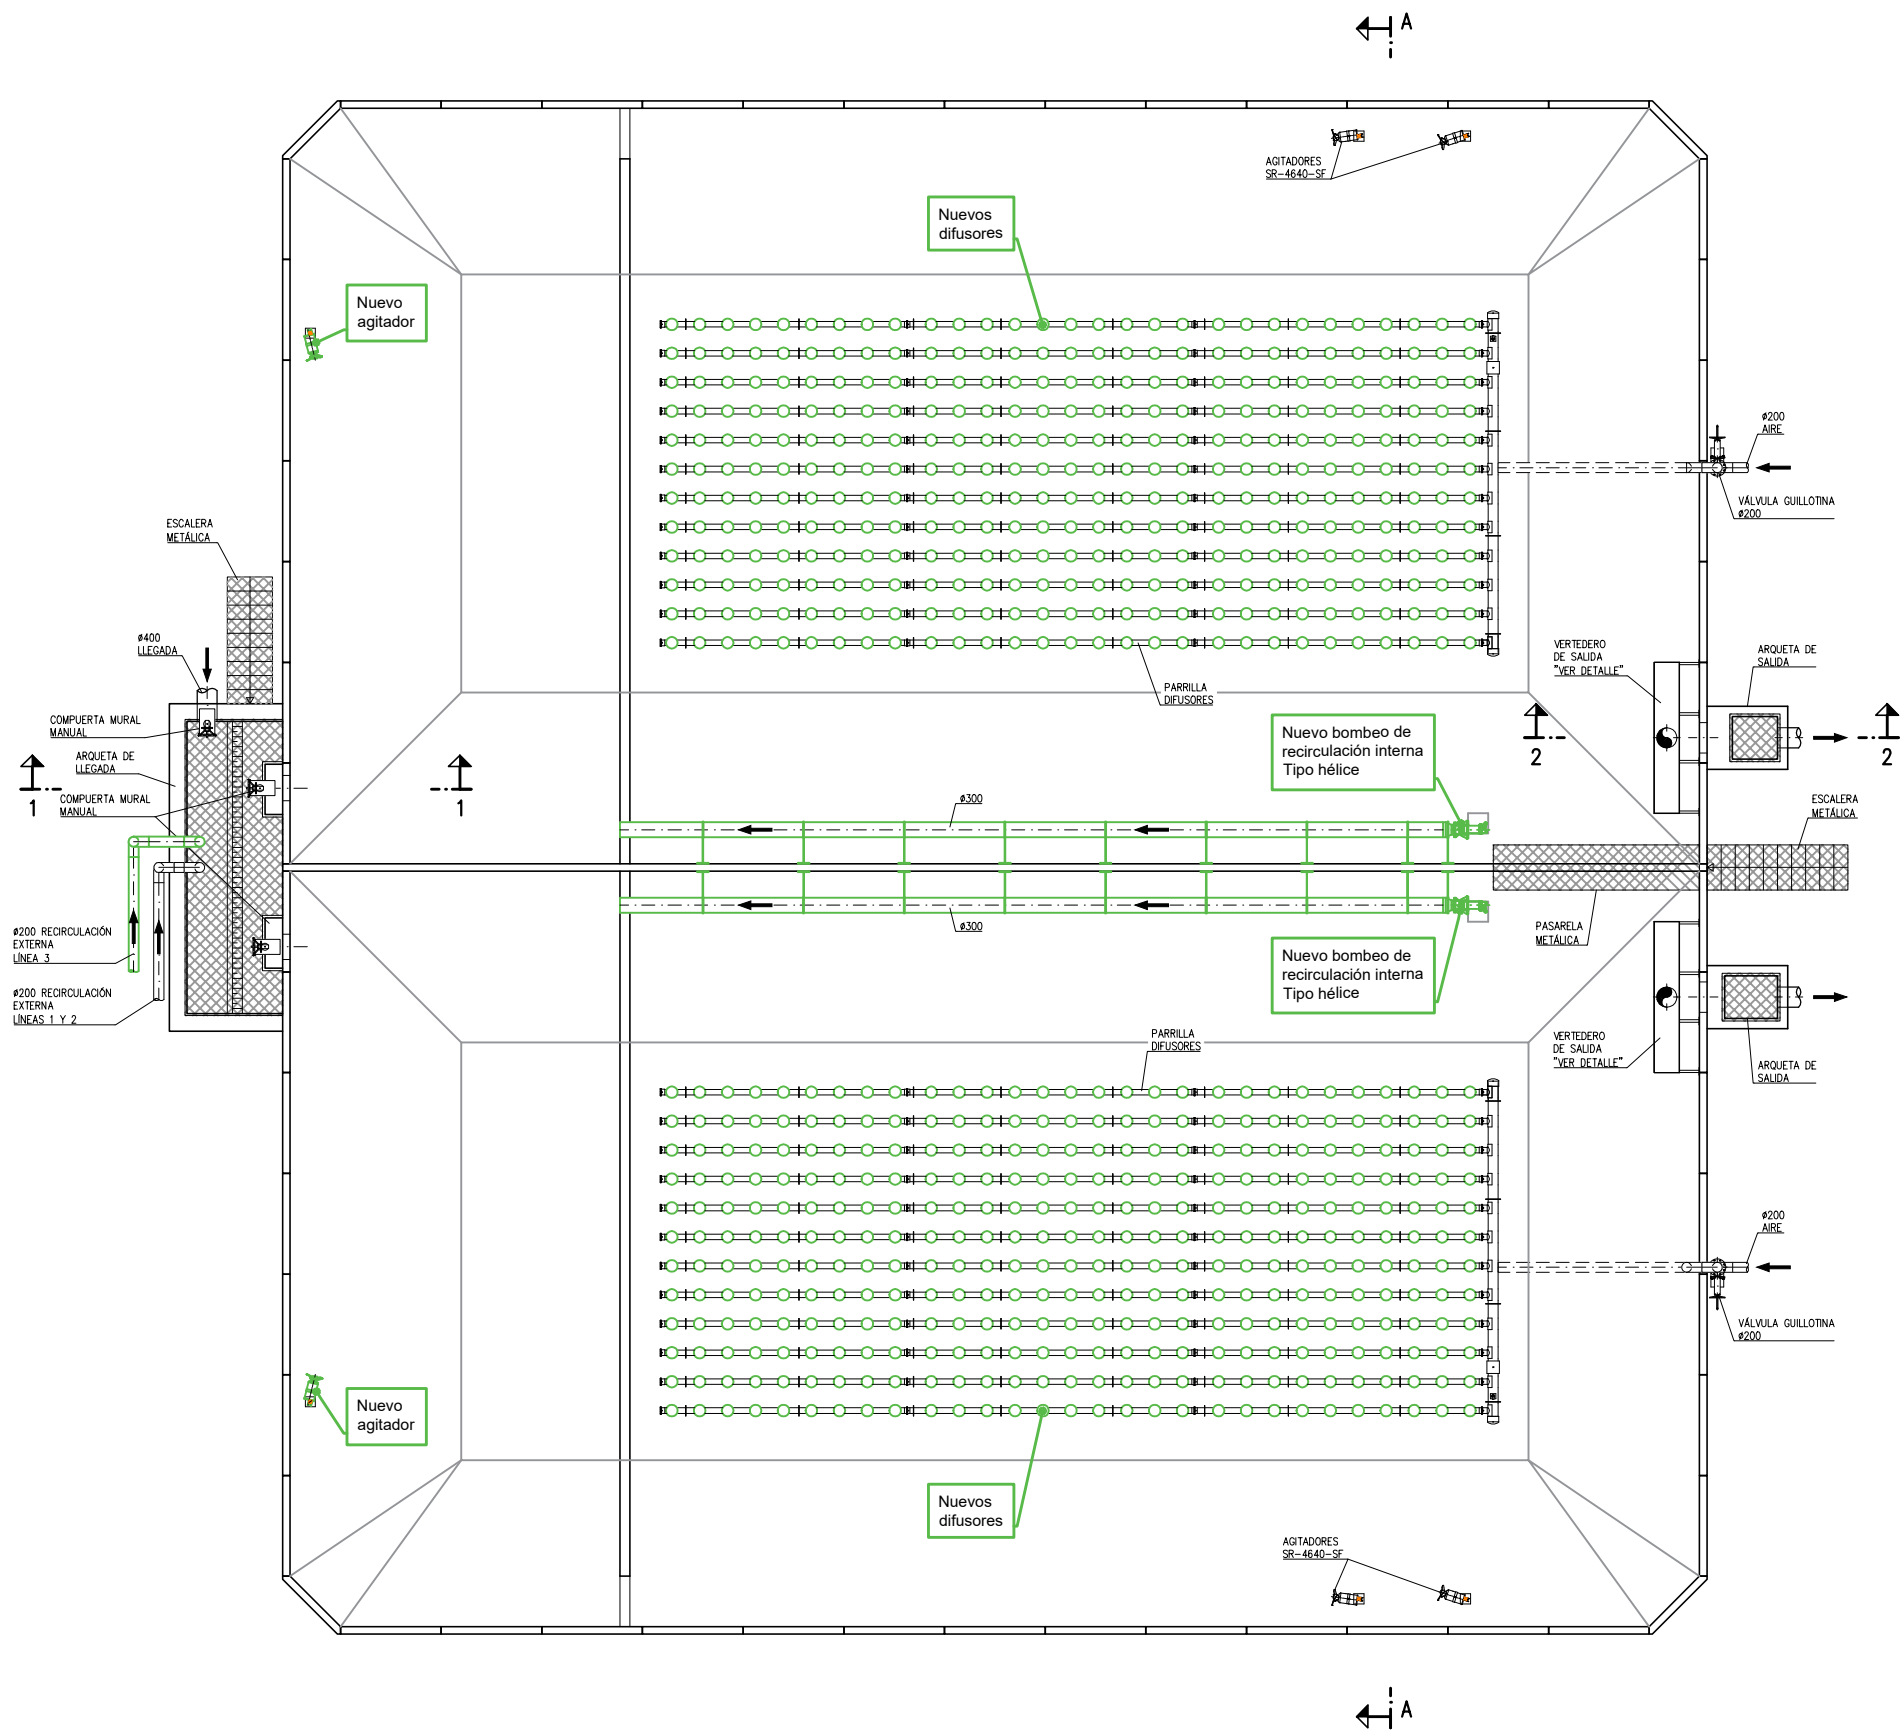

PLANTA
ESCALA: 1/150

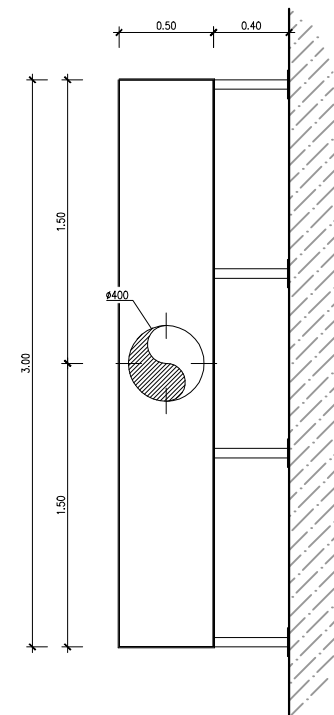

PLANTA
ESCALA: 1/40

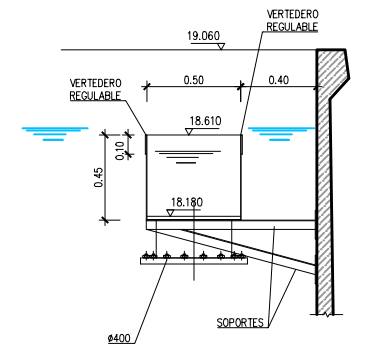

SECCIÓN
ESCALA: 1/40

VERTEDERO DE SALIDA
ESCALA: 1/40

EQUIPOS NUEVOS

NUEVA OBRA CIVIL