



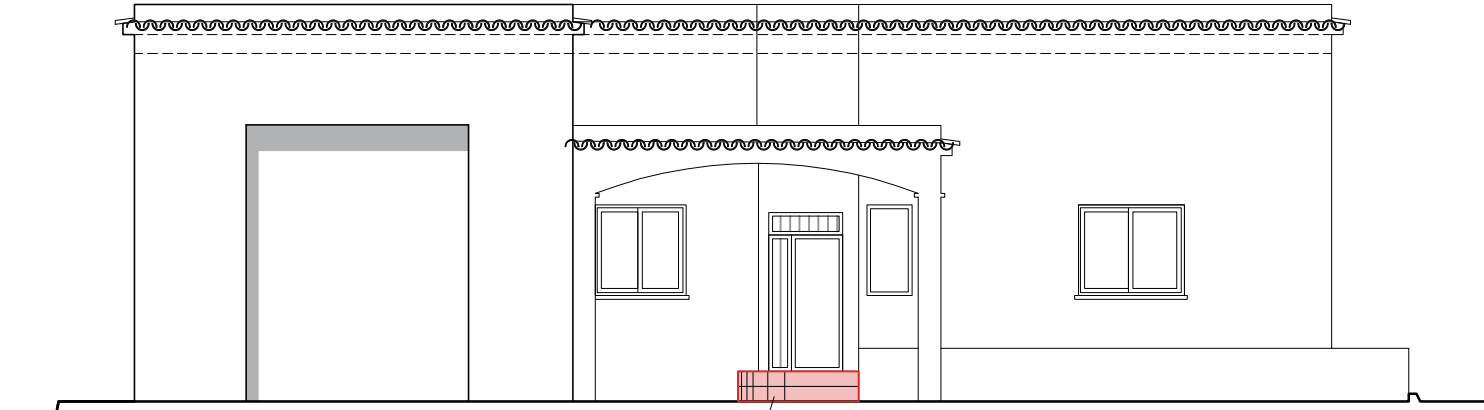


ALZADO PRINCIPAL
ESCALA: 1/100

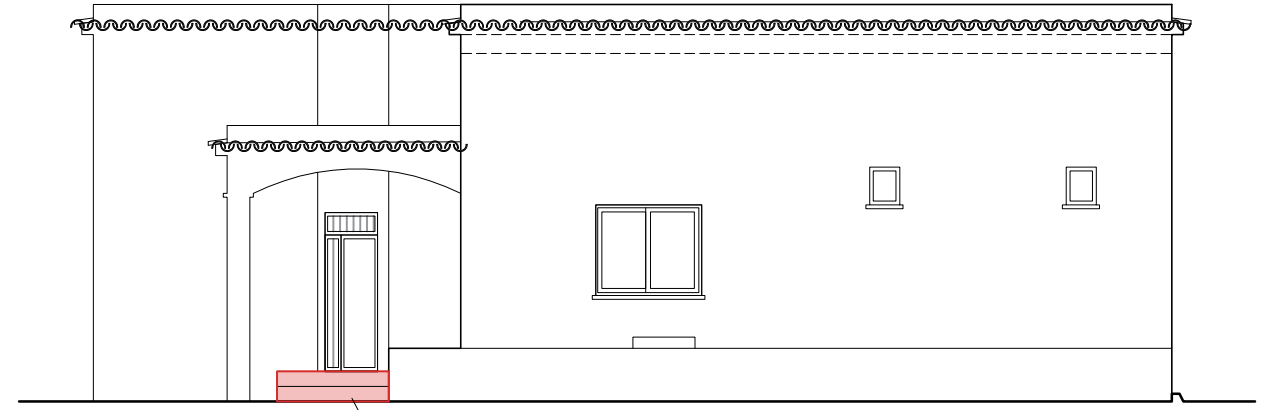

ALZADO LATERAL DERECHO
ESCALA: 1/100

ESCALERA
A DEMOLER

ALZADO
POSTERIOR

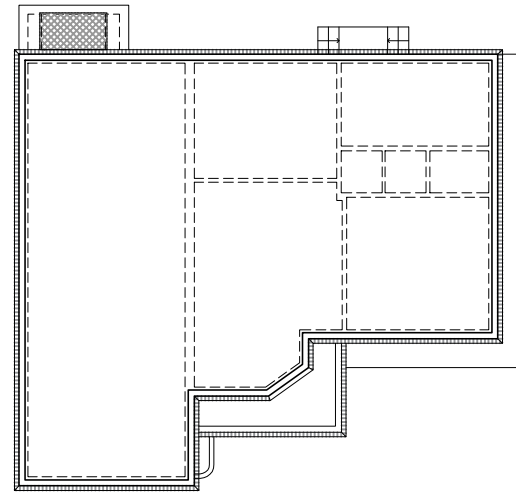

PLANTA CUBIERTA
SIN ESCALA




ALZADO
PRINCIPAL

ALZADO LATERAL
IZQUIERDO


ALZADO LATERAL
DERECHO

OBRA CIVIL A DEMOLER

EQUIPOS A RETIRAR / DESMANTELAR

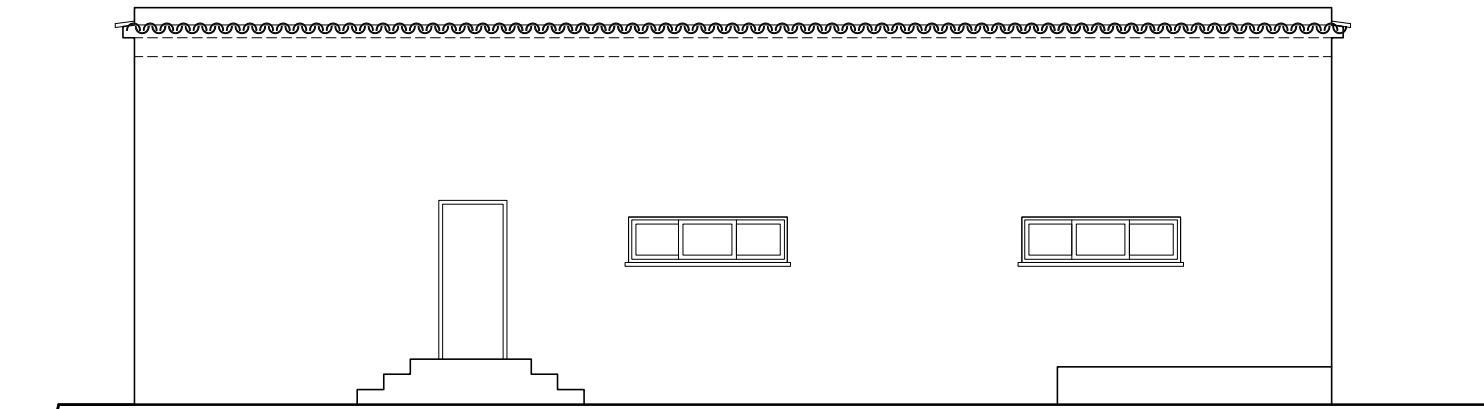

ALZADO POSTERIOR
ESCALA: 1/100

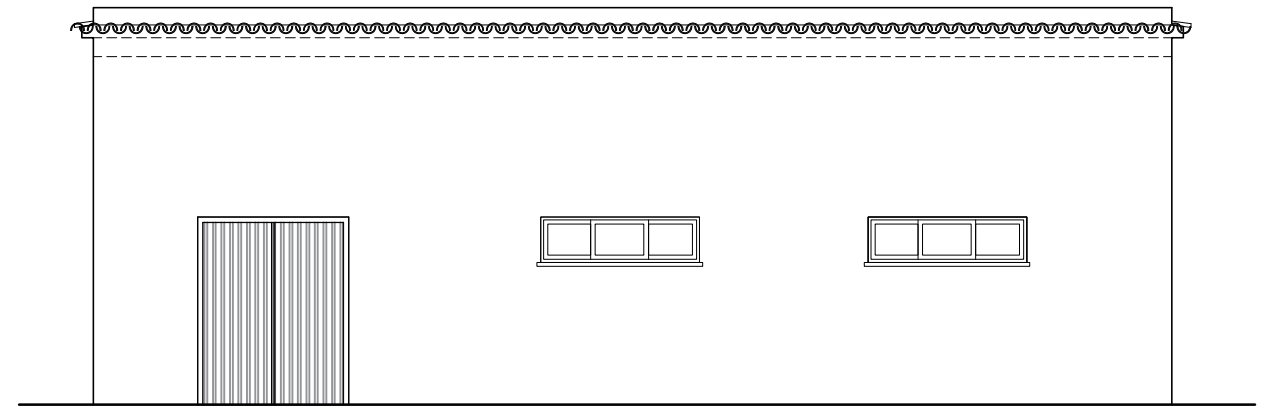

ALZADO LATERAL IZQUIERDO
ESCALA: 1/100