



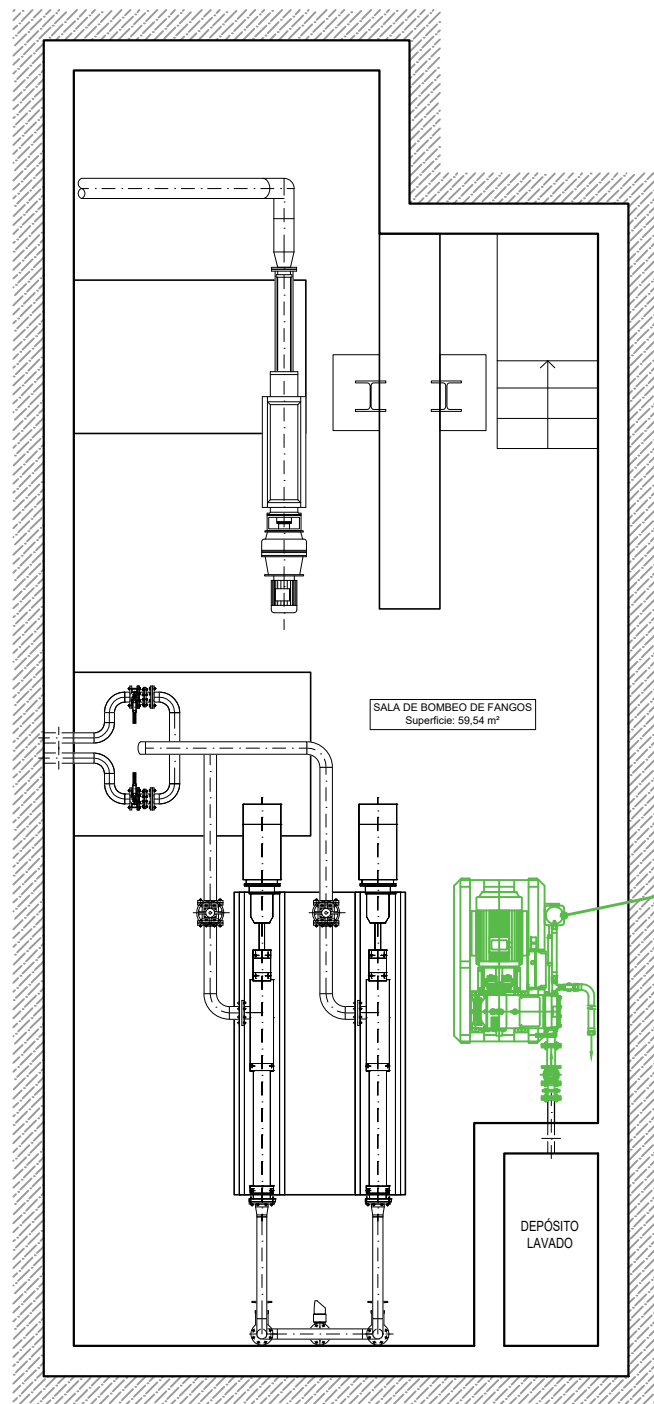

PLANTA SÓTANO
ESCALA: 1/75

Equipo reparado

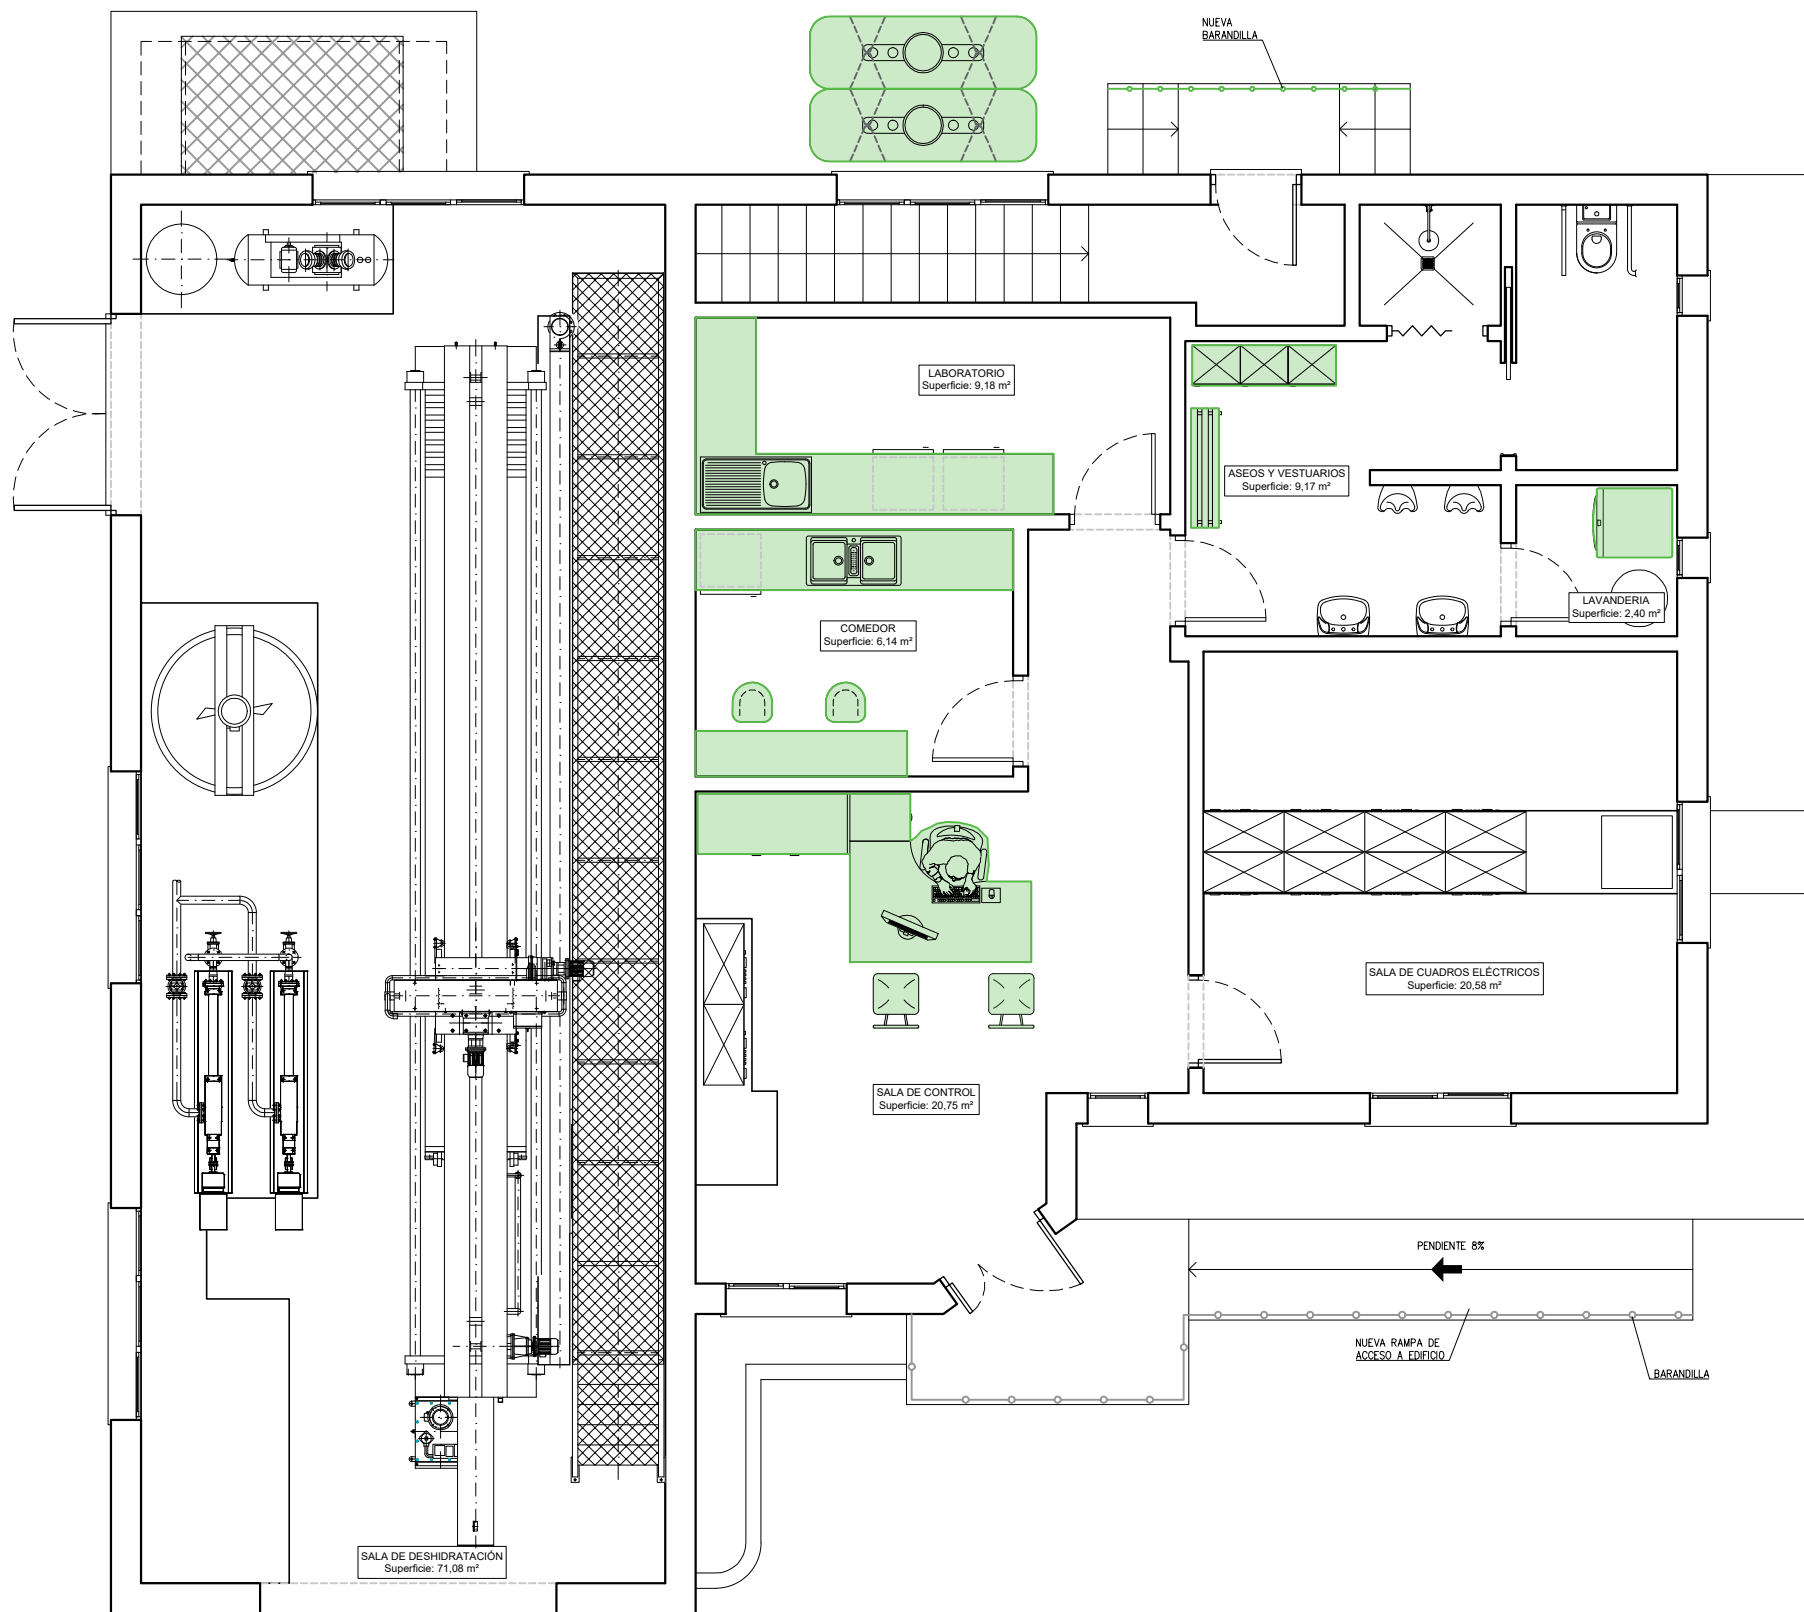

PLANTA
ESCALA: 1/75

EQUIPOS NUEVOS

NUEVA OBRA CIVIL