




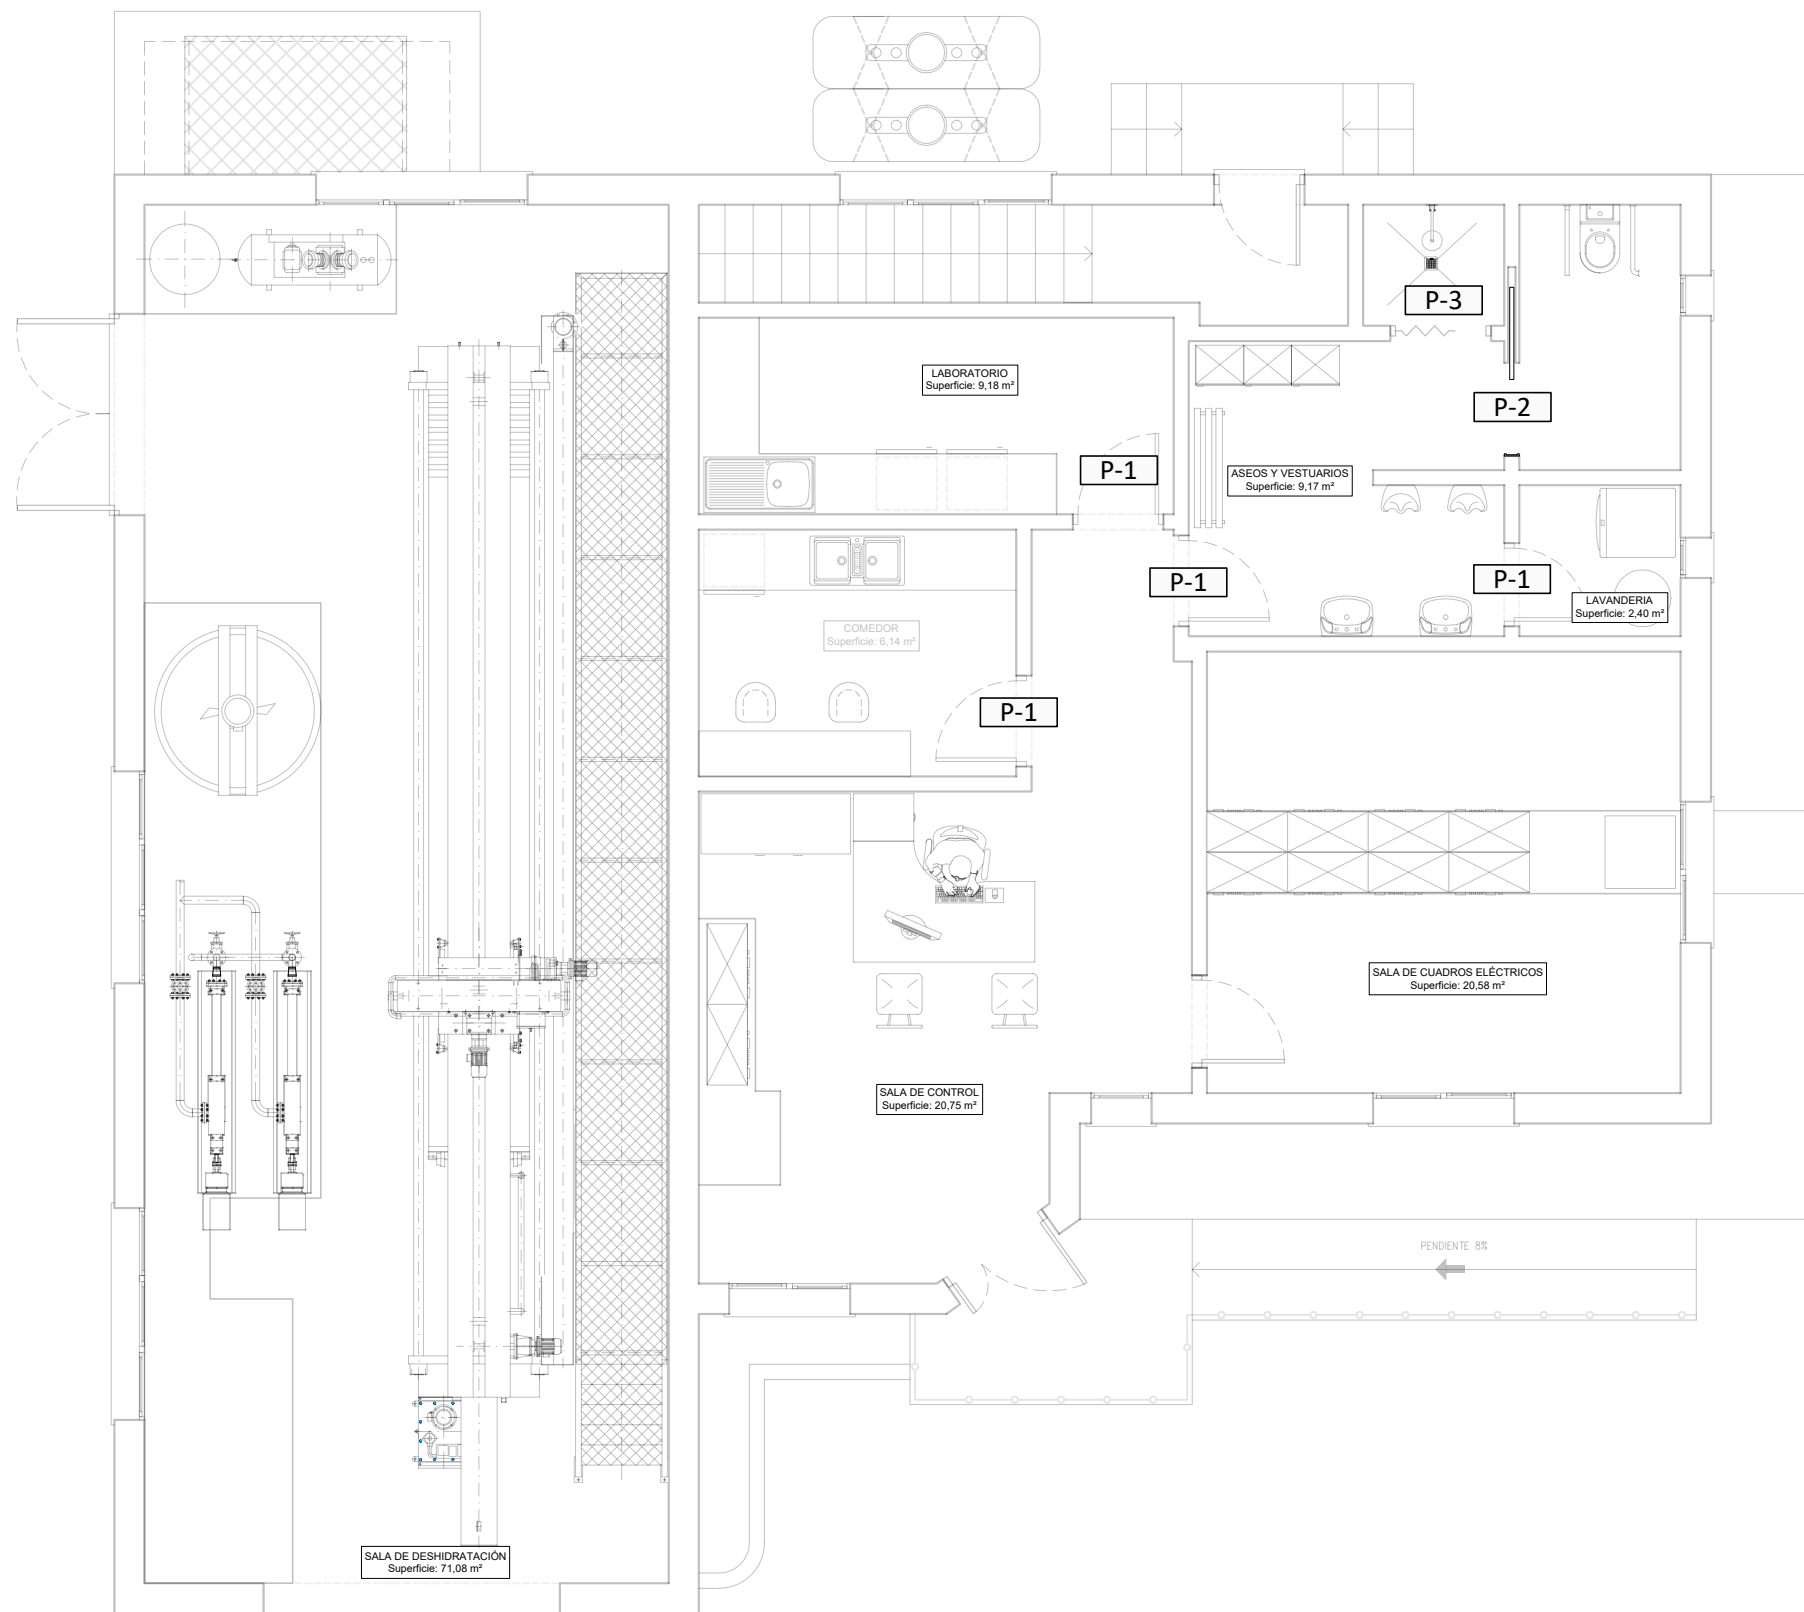


PLANTA
ESCALA: 1/75

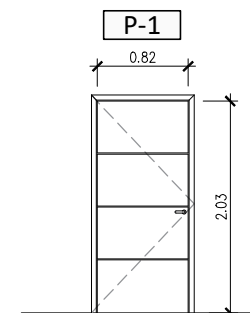

PUERTAS (P-1)
4 Unidades
Calidades:
-Puerta interior abatible, ciega, de una hoja de 203x82,5x3,5 cm, de tablero aglomerado.

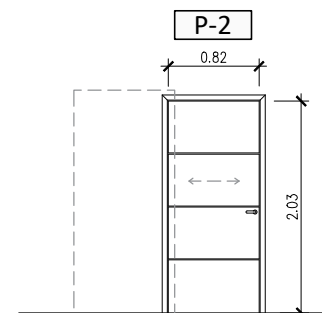

PUERTAS (P-2)
1 Unidad
Calidades:
-Puerta corredera empotrable en pared, ciega, de una hoja de 210x90x3,5 cm de tablero aglomerado.

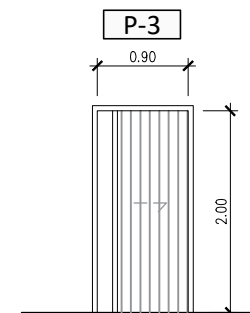

PUERTAS (P-3)
1 Unidad
Calidades:
-Mampara para ducha, de 900 mm de anchura y 1850 mm de altura, formada por una puerta plegable, de PVC translucido con perfiles de aluminio acabado blanco.