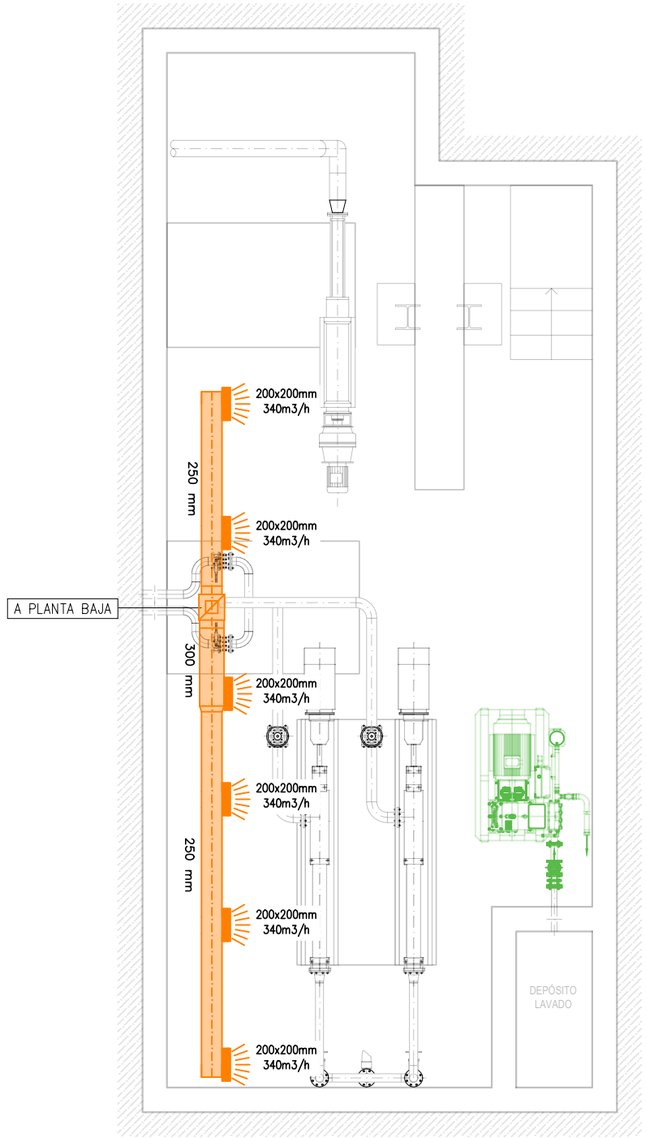

PLANTA SÓTANO

ESCALA: 1/75

LEYENDA

- VENTILADOR
- REJILLA EN CARAS LATERALES
- CANALIZACION PLÁSTICO CIRCULAR AÉREA
- CANALIZACION PLÁSTICO CIRCULAR SUBTERRÁNEA

CONSELLERIA MEDI AMBIENT I TERRITORI · AGÈNCIA BALEAR AIGUA I QUALITAT AMBIENTAL	EMPRESA CONSULTORA: ambling™	TITULO: "AMPLIACIÓN Y MEJORA DEL TRATAMIENTO DE LA EDAR DE FORMENTERA"	AUTOR DEL PROYECTO: INGENIERO DE CAMINOS, CANALES Y PUERTOS. COLEG. Nº 19992 Fdo: D.RAUL F. GUZMAN CABALLERO	FECHA: SEPTIEMBRE 2024 EXPEDIENTE: SE/2020/20	ESCALA: 1/75 (0 – 0.75 – 1.50) FORMATO ORIGINAL UNE A-3	DESIGNACIÓN DEL PLANO: EDIFICIO DE DESHIDRATACIÓN Y CONTROL ESTADO REFORMADO. DESODORIZACIÓN NOMBRE FICHERO INFORMÁTICO: 05-04-02 ER EDIFICIO DE DESHIDRATACIÓN Y CONTROL.DWG	NÚMERO DE PLANO: 5.4.2.6 HOJAS: HOJA 1 DE 2