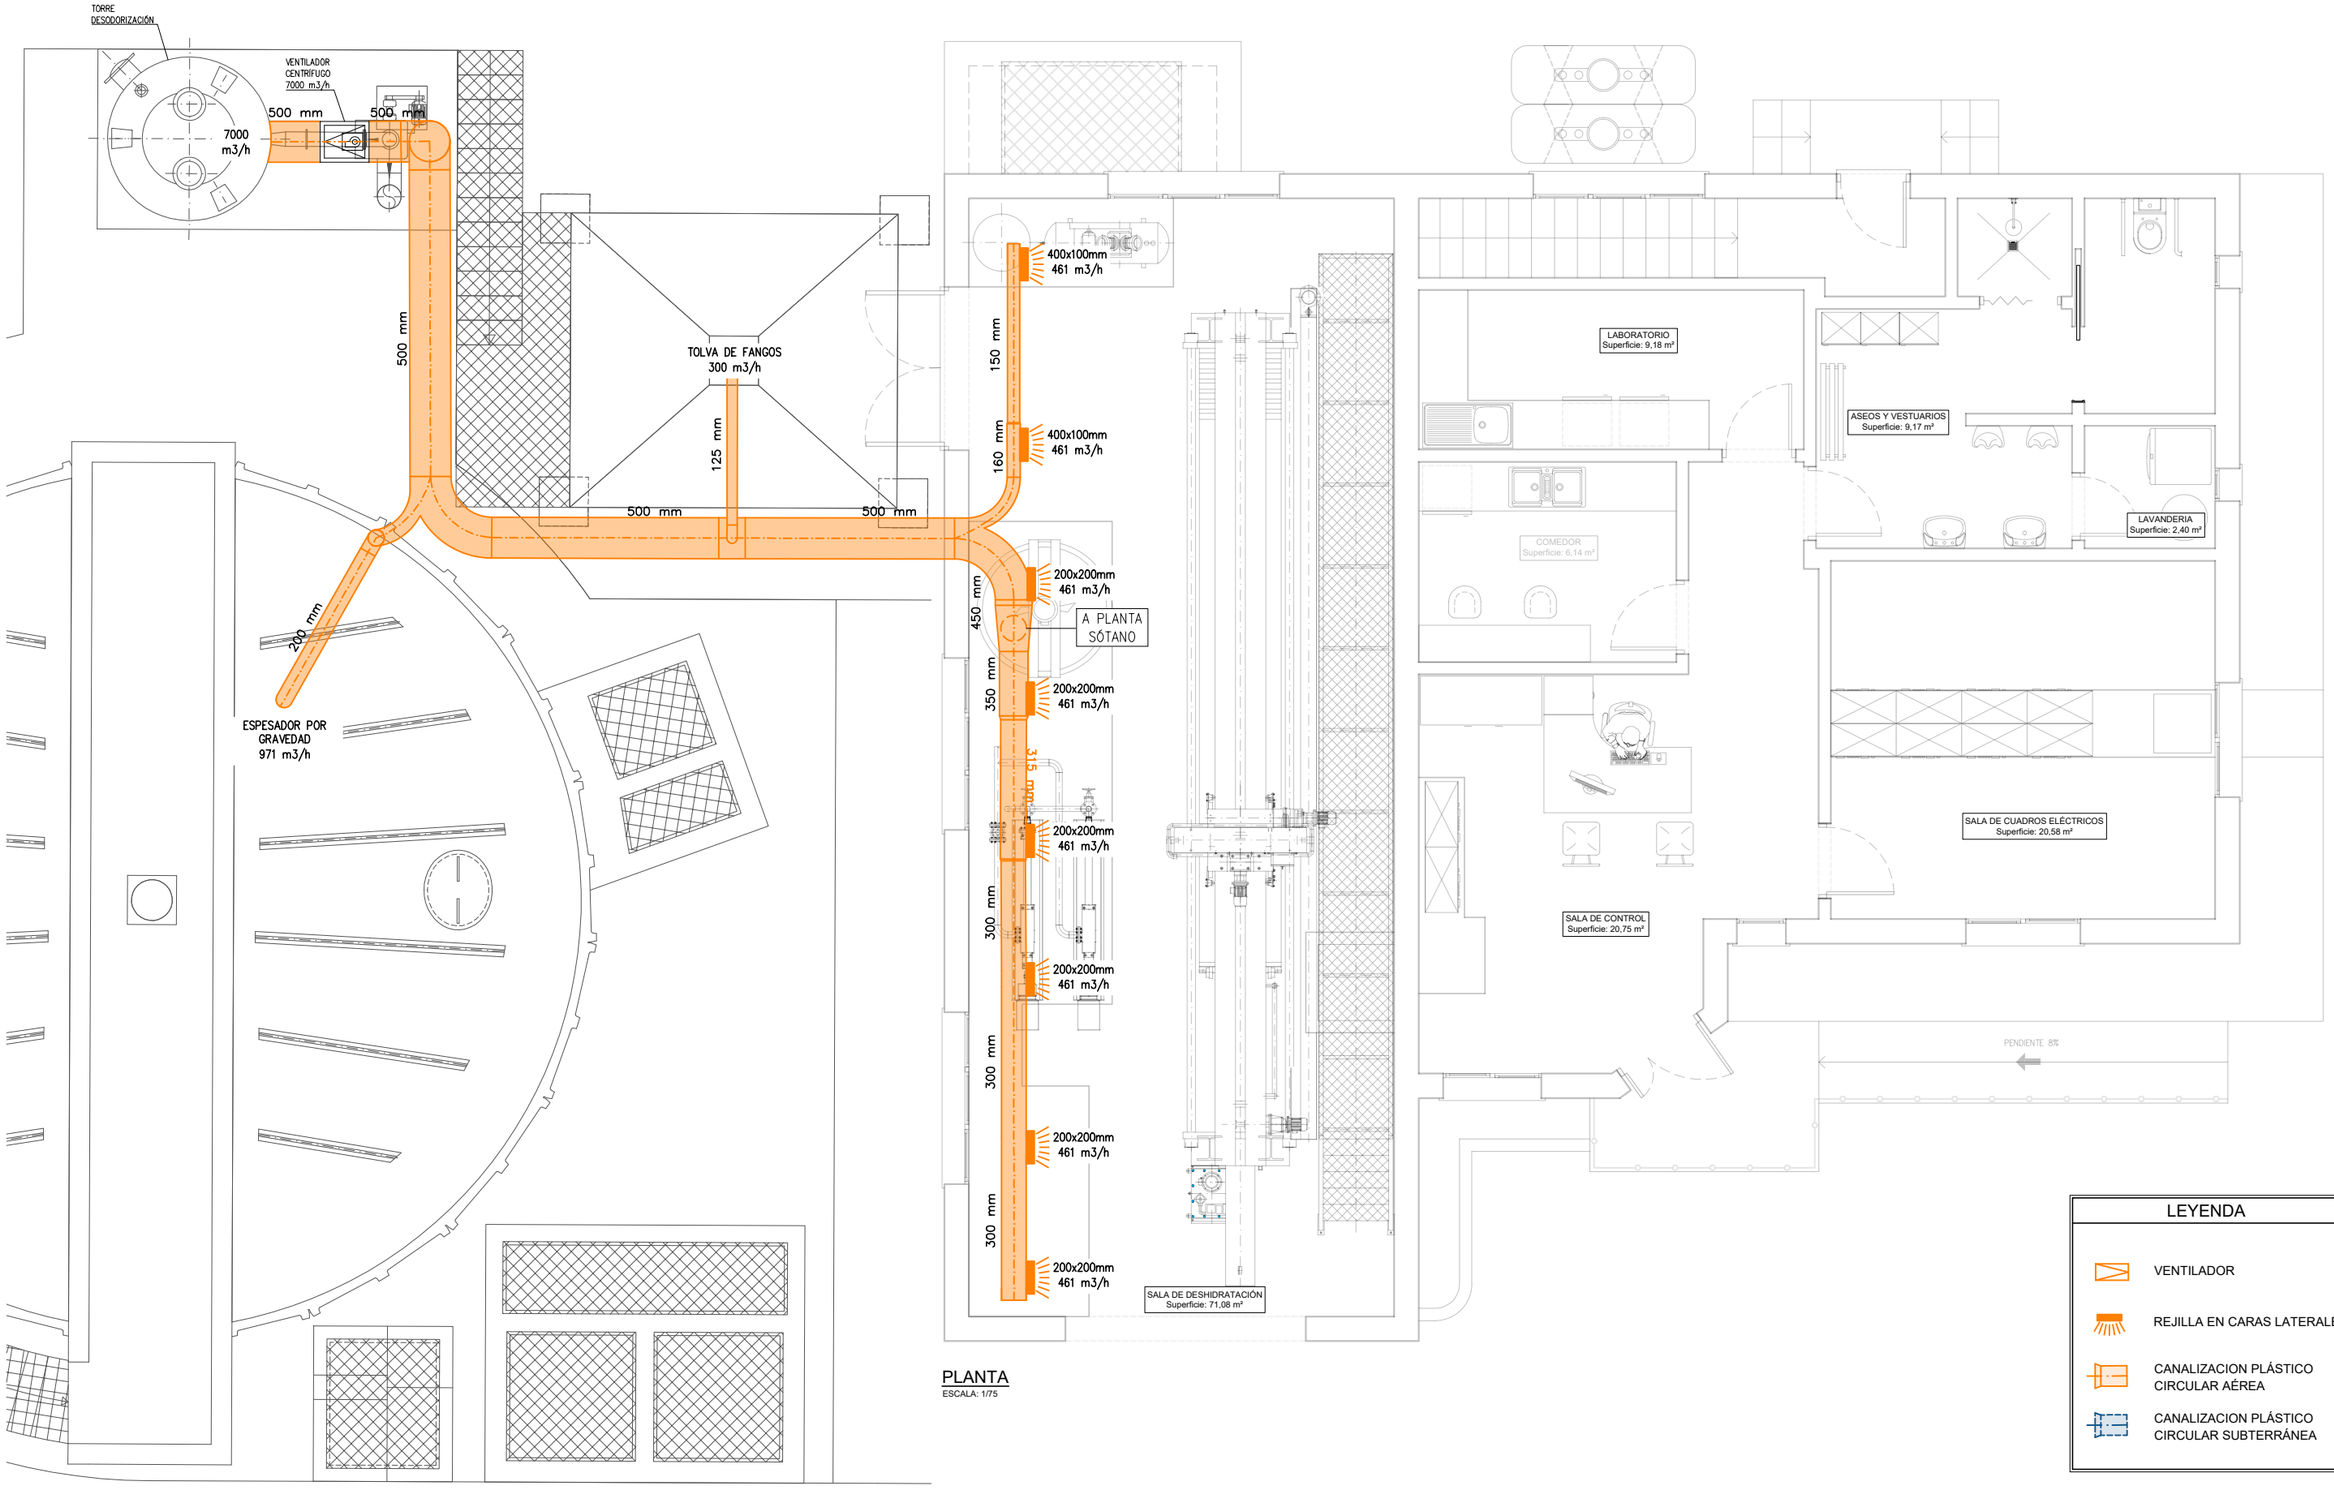


PLANTA

ESCALA: 1/75

| | | | | | | |
|---|---|---|---|---|---|---|
| GOIB CONSELLERIA MEDI AMBIENT I TERRITORI AGÈNCIA BALEAR AIGUA I QUALITAT AMBIENTAL — AGÈNCIA BALEAR AIGUA I QUALITAT AMBIENTAL | EMPRESA CONSULTORA: ambling™ | TITULO: "AMPLIACIÓN Y MEJORA DEL TRATAMIENTO DE LA EDAR DE FORMENTERA" | AUTOR DEL PROYECTO: INGENIERO DE CAMINOS, CANALES Y PUERTOS. COLEG. Nº 19999 — Fdo: D.RAUL F. GUZMAN CABALLERO | FECHA: SEPTIEMBRE 2024 — EXPEDIENTE: SE/2020/20 | ESCALA: 1/75 (0 0.75 1.50) — FORMATO ORIGINAL UNE A-3 | DESIGNACIÓN DEL PLANO: EDIFICIO DE DESHIDRATACIÓN Y CONTROL ESTADO REFORMADO. DESODORIZACIÓN — NOMBRE FICHERO INFORMÁTICO: 05-04-02 ER EDIFICIO DE DESHIDRATACIÓN Y CONTROL.DWG | NÚMERO DE PLANO: 5.4.2.6 — HOJAS: HOJA 2 DE 2 |