




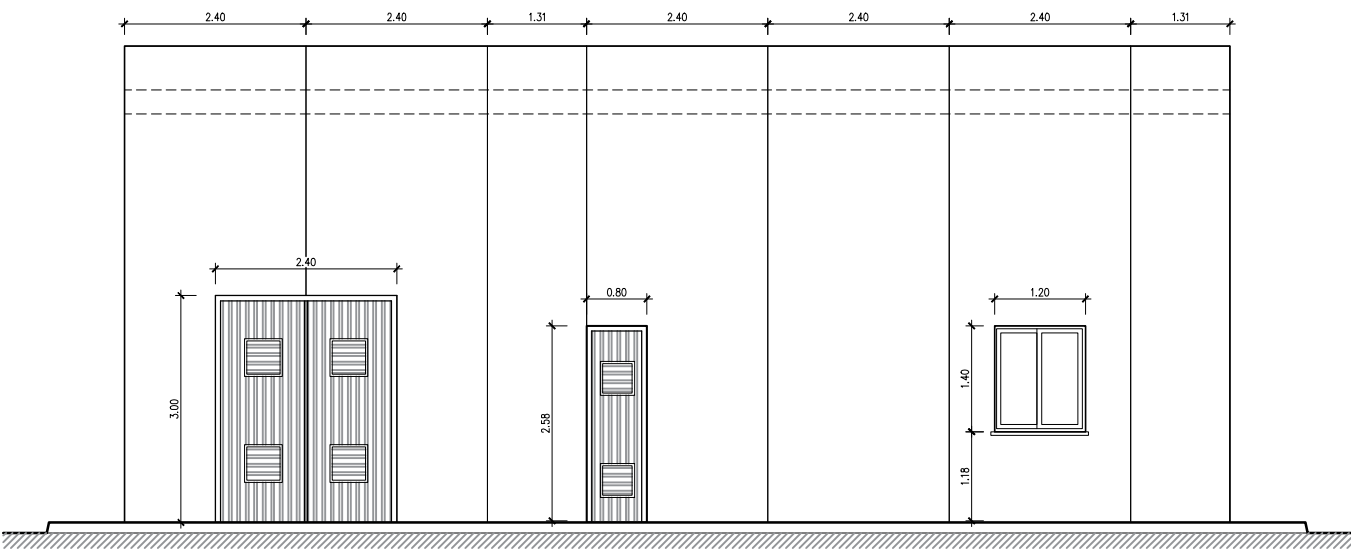


ALZADO PRINCIPAL
ESCALA: 1/100

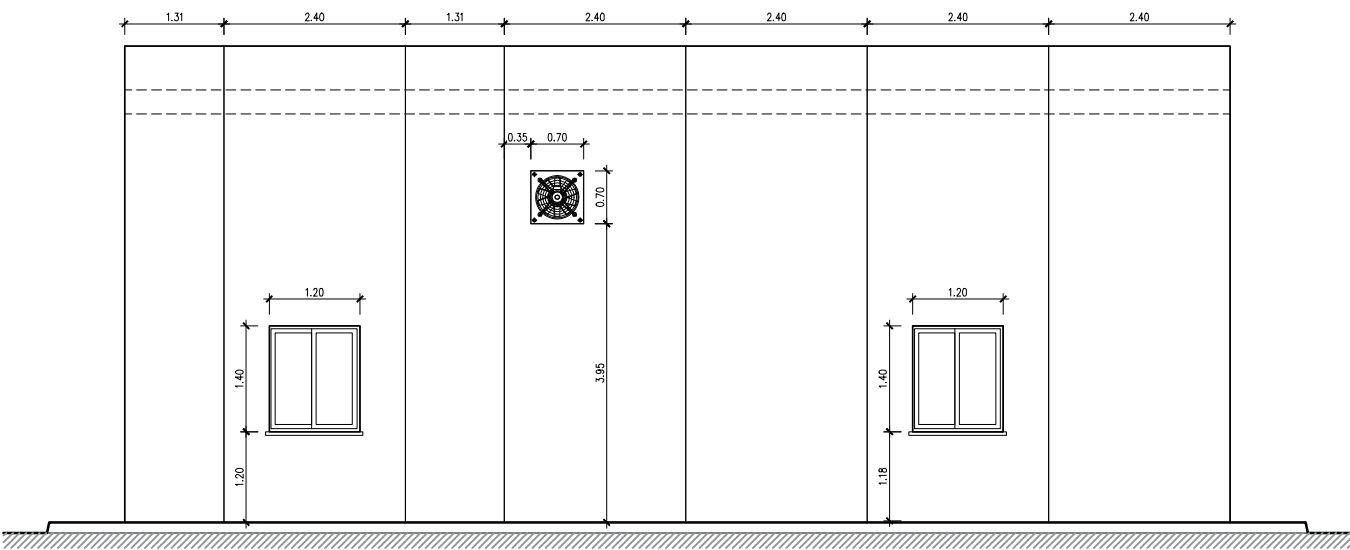


ALZADO POSTERIOR
ESCALA: 1/100

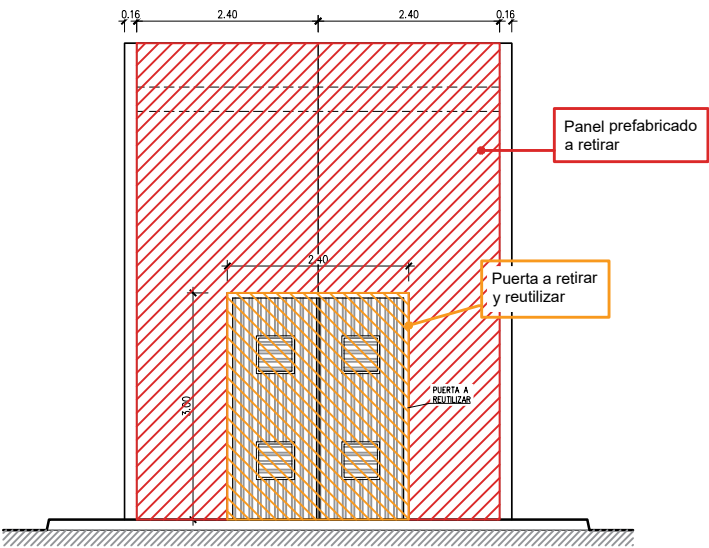

ALZADO LATERAL DERECHO
ESCALA: 1/100

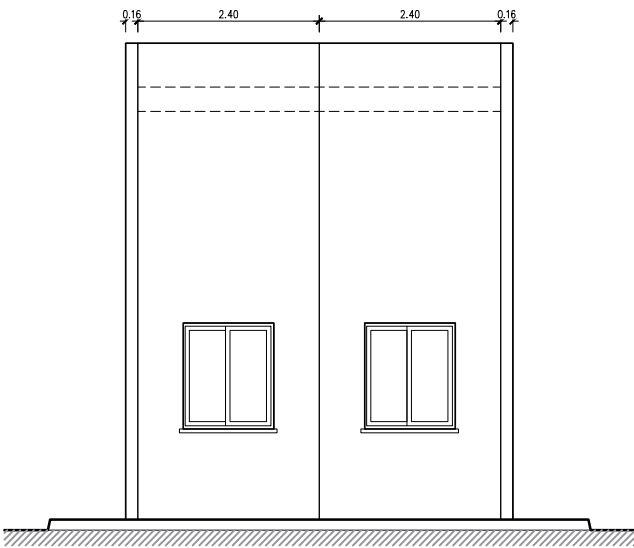

ALZADO LATERAL IZQUIERDO
ESCALA: 1/100

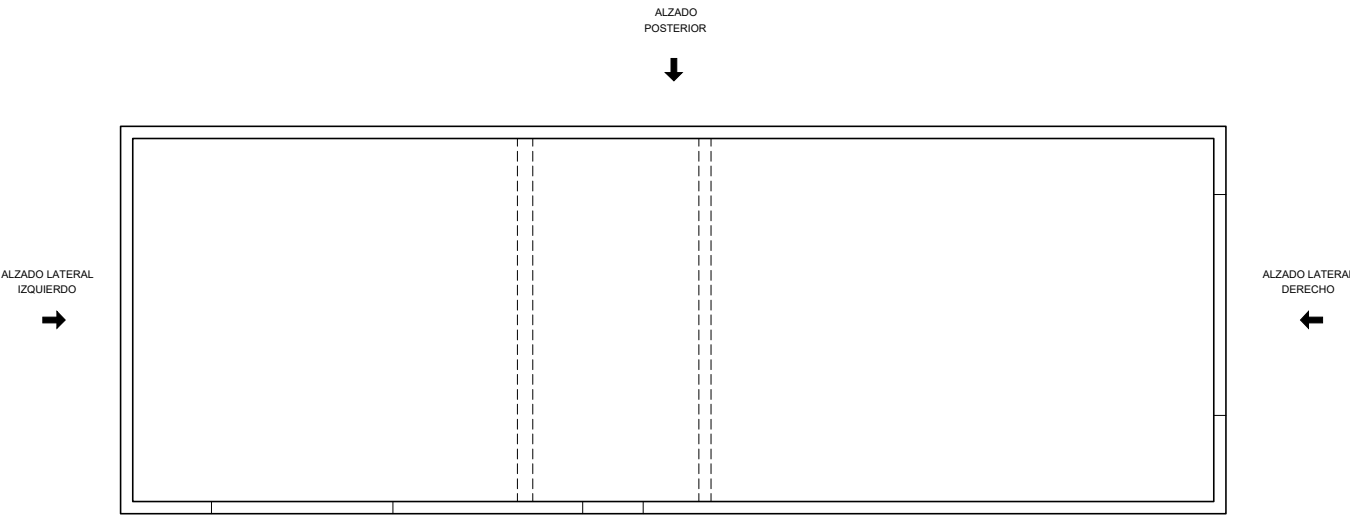

PLANTA CUBIERTA
ESCALA: 1/100

OBRA CIVIL A DEMOLER

EQUIPOS A RETIRAR / DESMANTELAR