



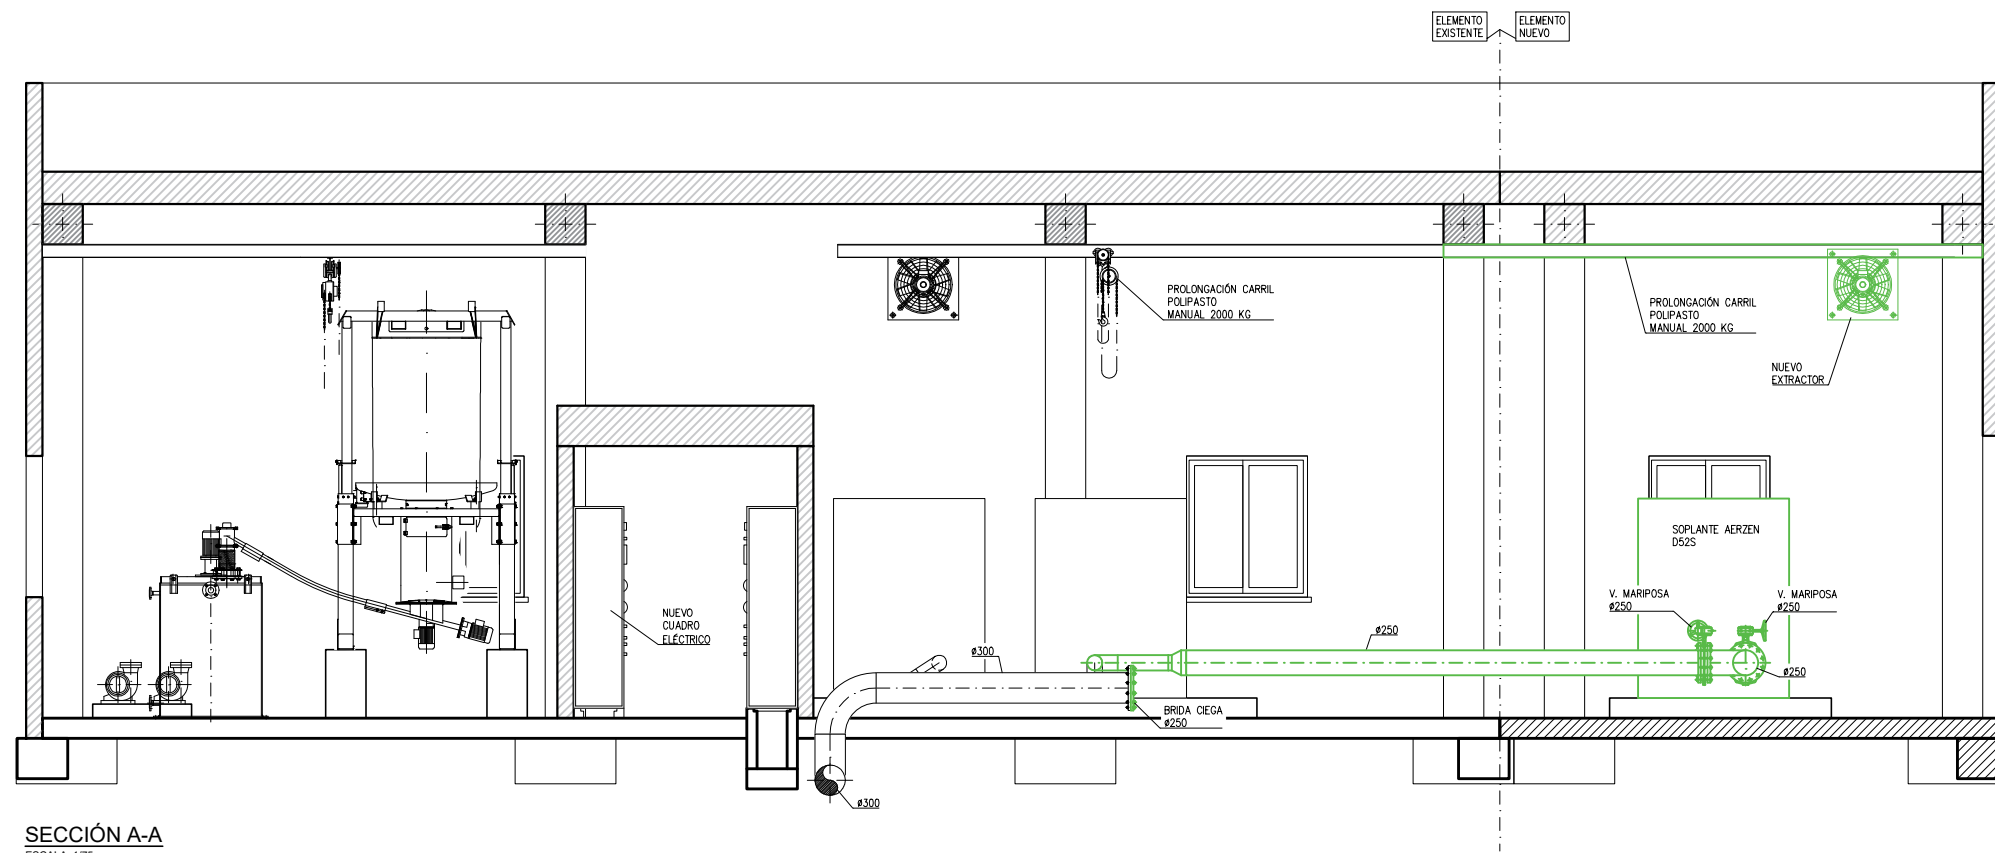

SECCIÓN A-A
ESCALA: 1/75

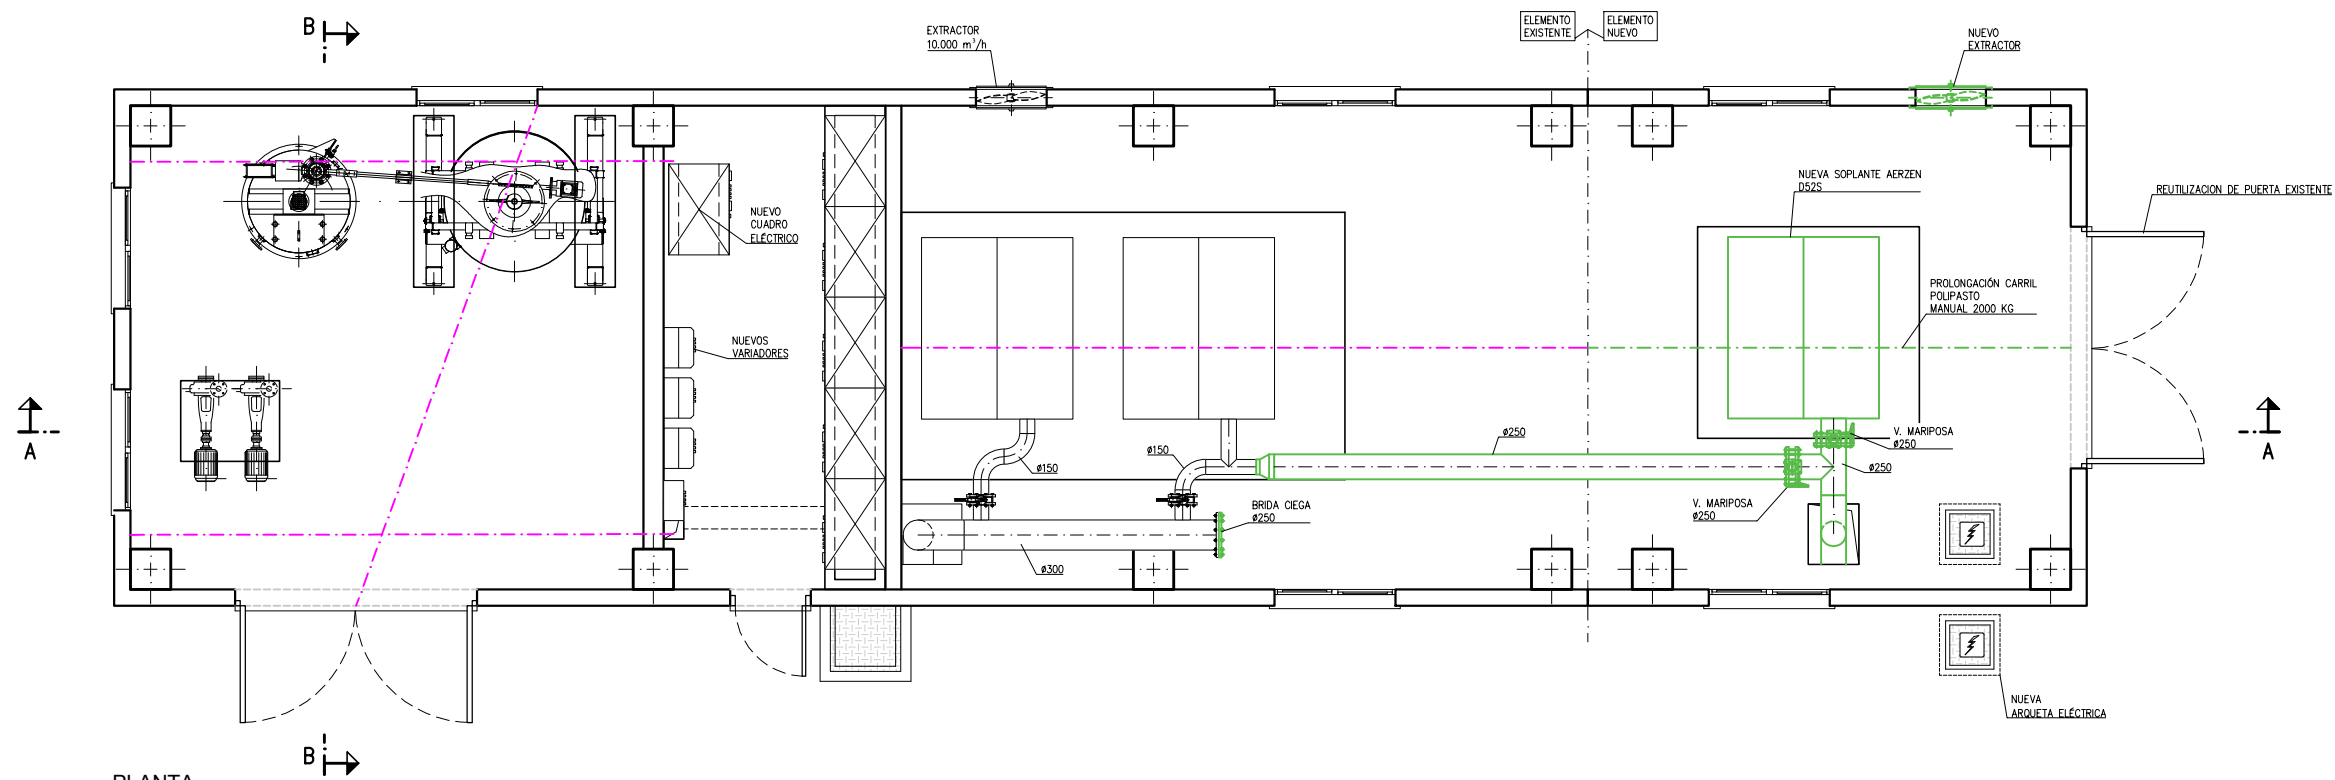

PLANTA
ESCALA: 1/75

EQUIPOS NUEVOS

NUEVA OBRA CIVIL