
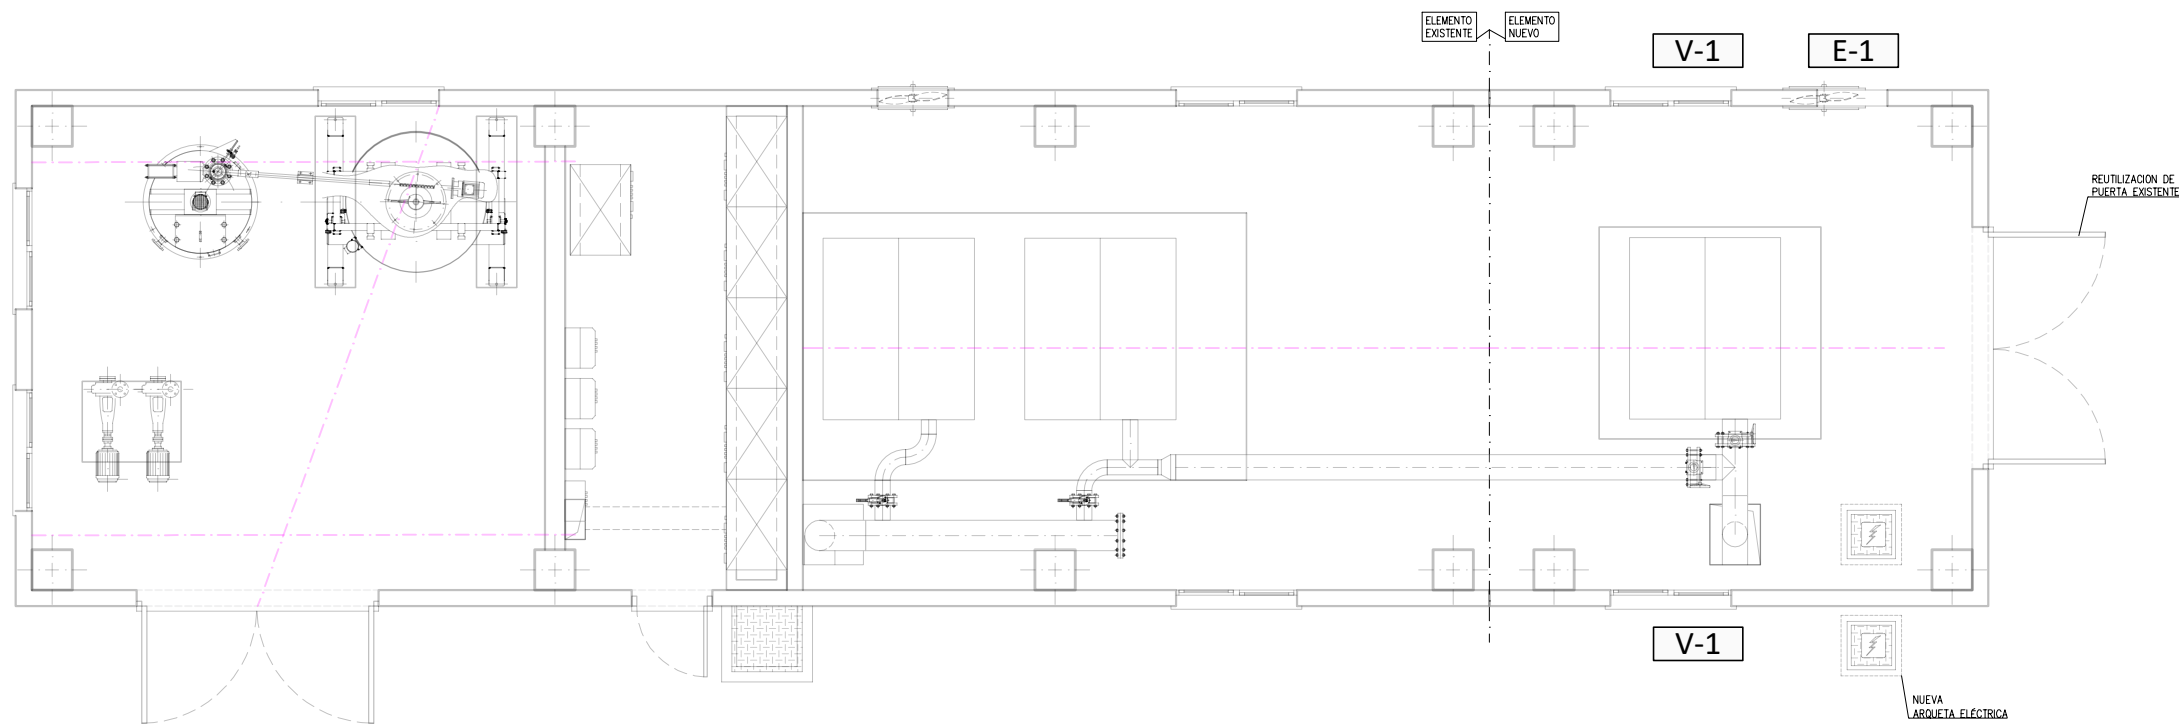


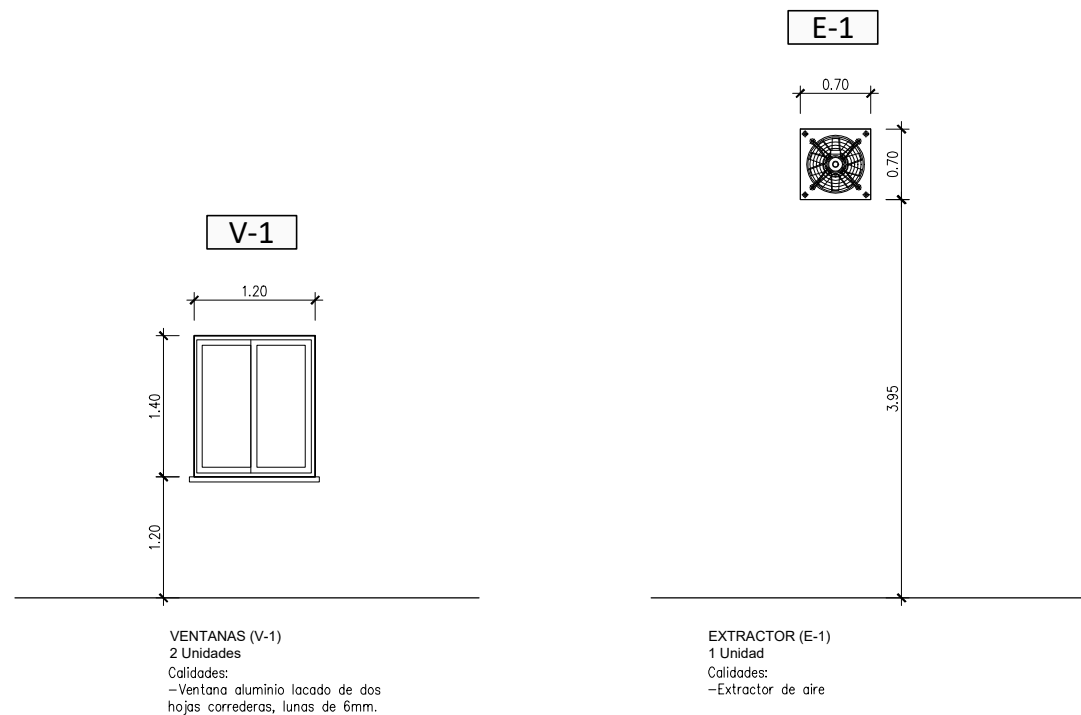

PLANTA
ESCALA: 1/75