


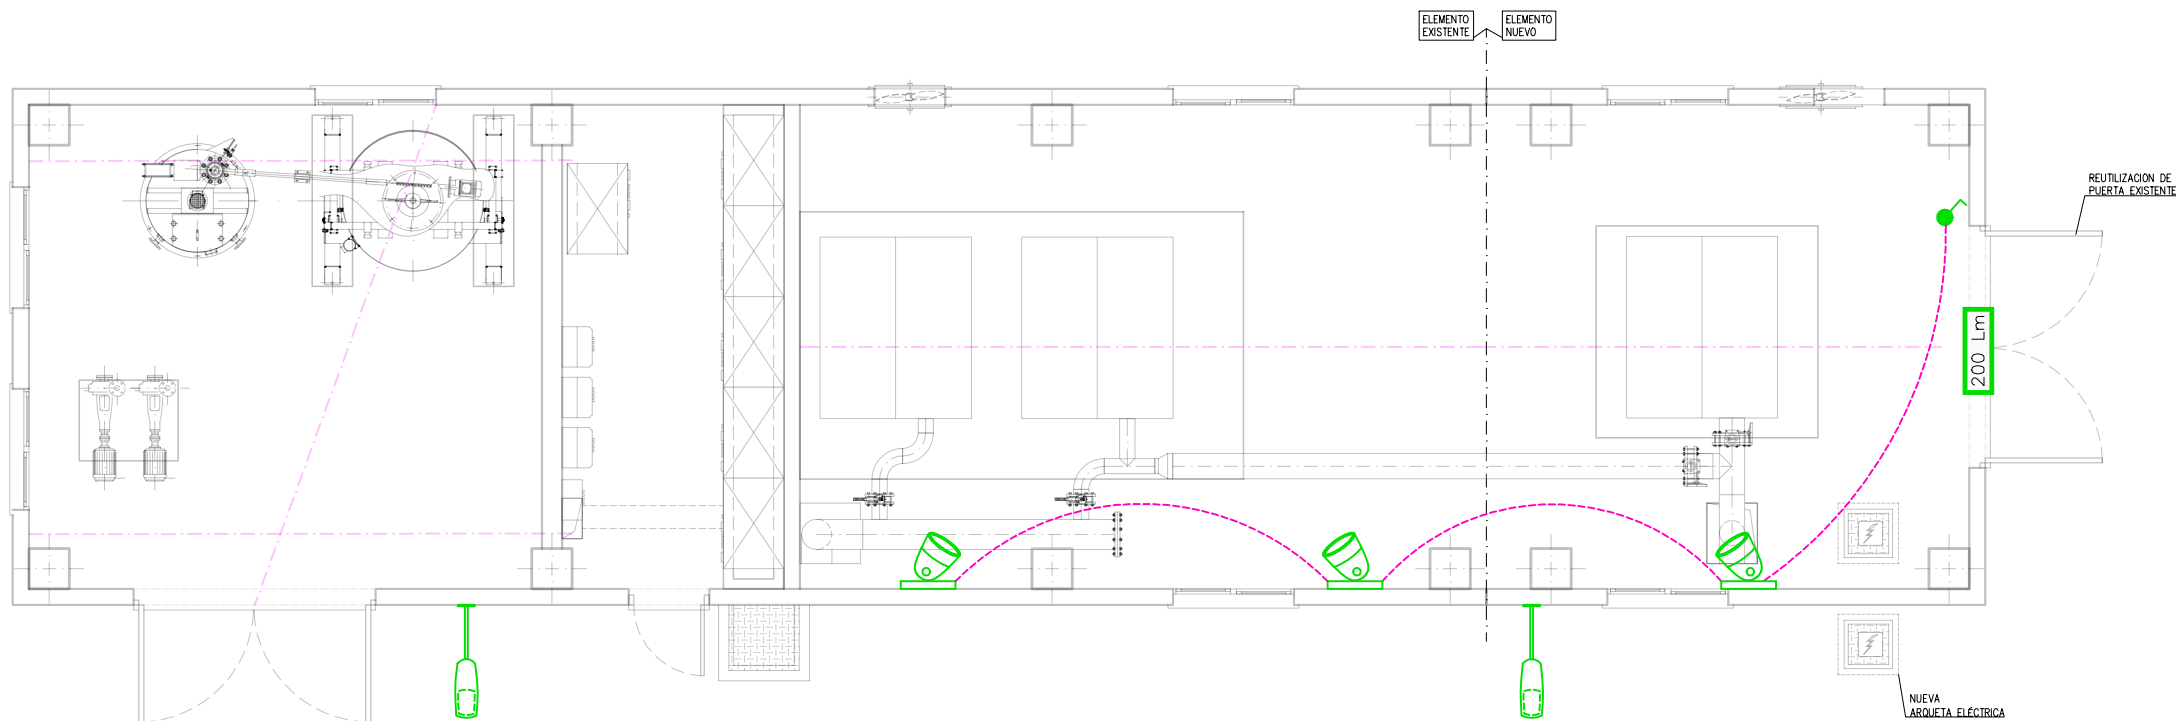

PLANTA
ESCALA: 1/75

LEYENDA

SÍMBOLO	SIGNIFICADO
	Base enchufe 16 A estanca (1P+N+TT)
	Base enchufe 16 A estanca (3P+TT)
	Interruptor estanca
	Conmutador estanca
	Conmutador cruce estanca
	Caja con tomas monofásica y trifásica estanca
	Pantalla lineal LED 70W estanca
	Proyector LED 100W
	Bloque emergencia LED Estanca (NT)
	Luminaria LED 21w sobre brazo mural 700 mm