


- NOTA: ELEMENTOS PREFABRICADOS
- LA ARMADURA MÍNIMA ES LA DETERMINADA EN CÁLCULOS PERO SERÁ JUSTIFICADA POR EL PREFABRICADOR.
- CONFIRMAR DIMENSIONES Y ARMADO BASE DE PILAR Y VIGAS CON PROVEEDOR DE PREFABRICADOS

PÓRTICO 3 Y 4

ESCALA: 1/75

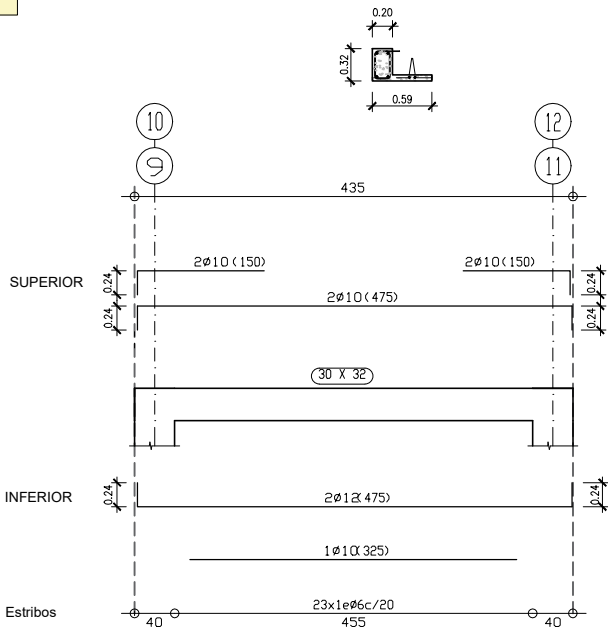

PÓRTICOS 7 Y 8

ESCALA: 1/75

