




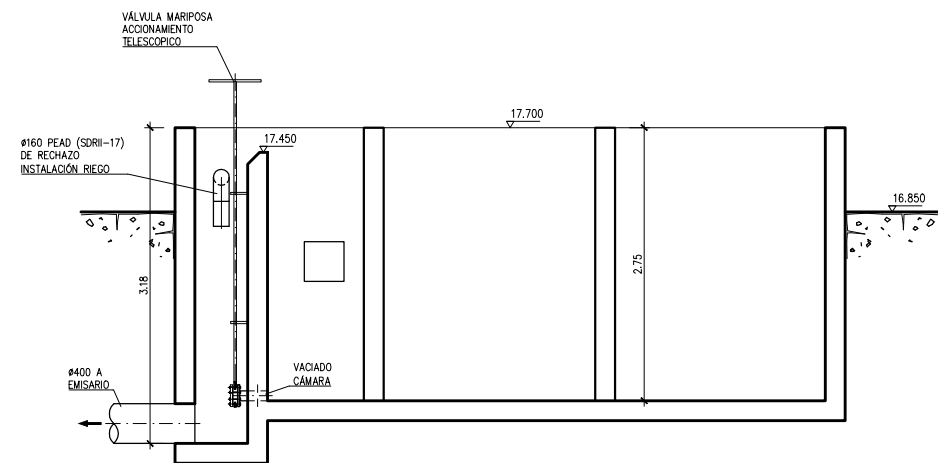


SECCIÓN A-A
ESCALA: 1/75

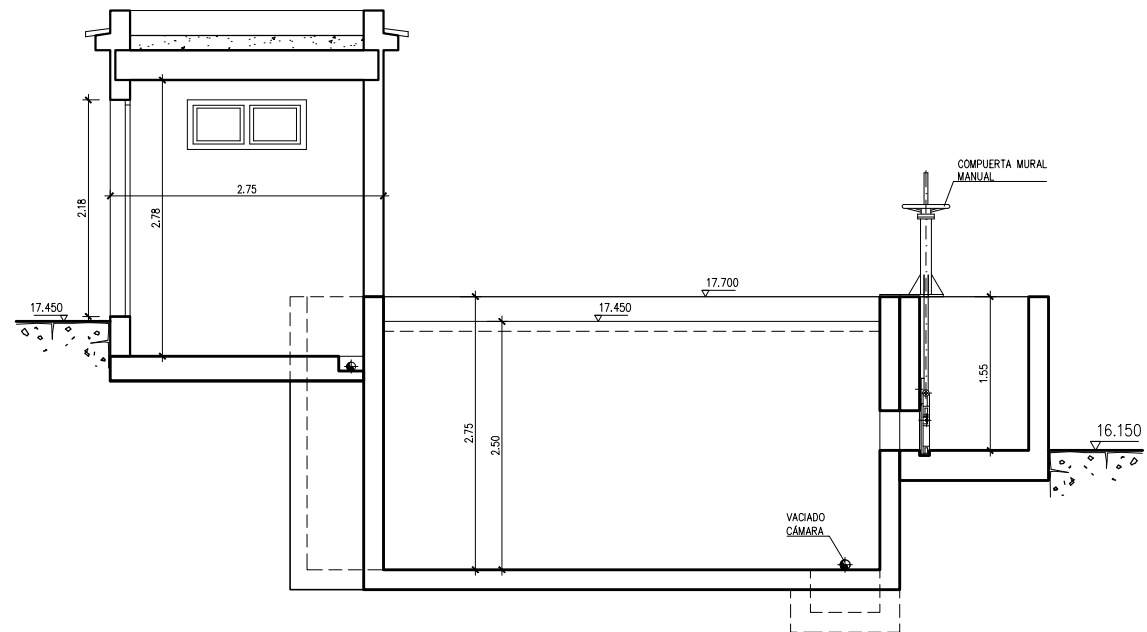

SECCIÓN B-B
ESCALA: 1/75

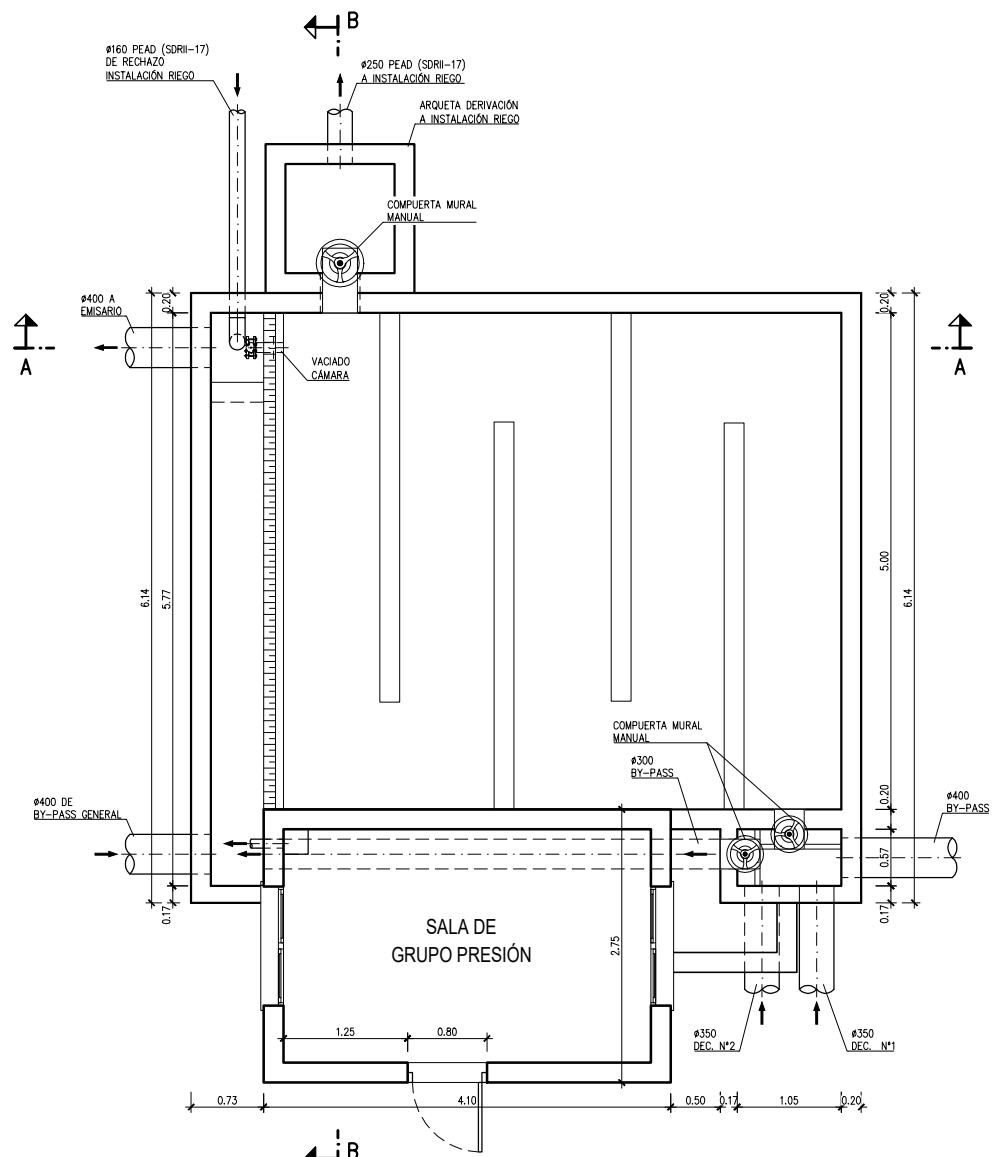

PLANTA
ESCALA: 1/75

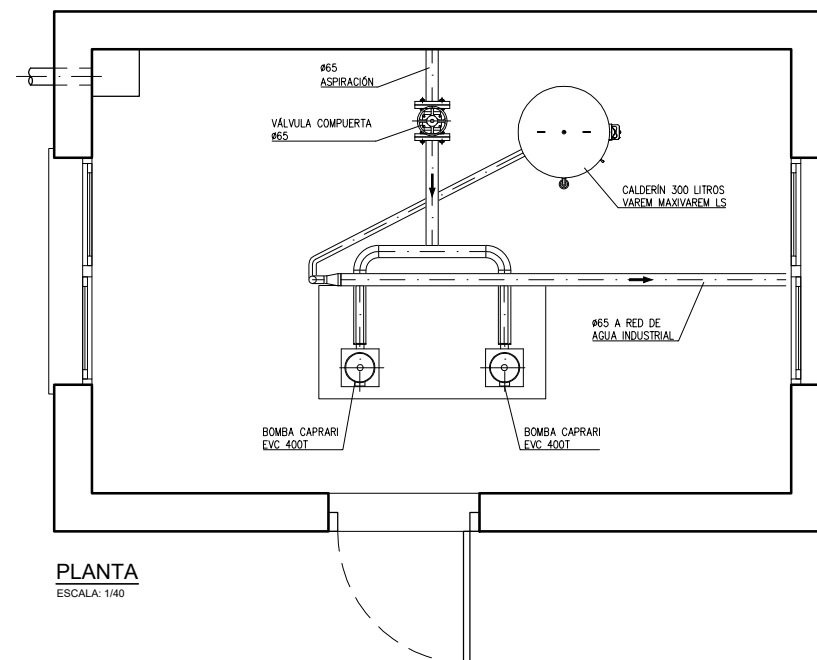

PLANTA
ESCALA: 1/40

OBRA CIVIL A DEMOLER

EQUIPOS A RETIRAR / DESMANTELAR