




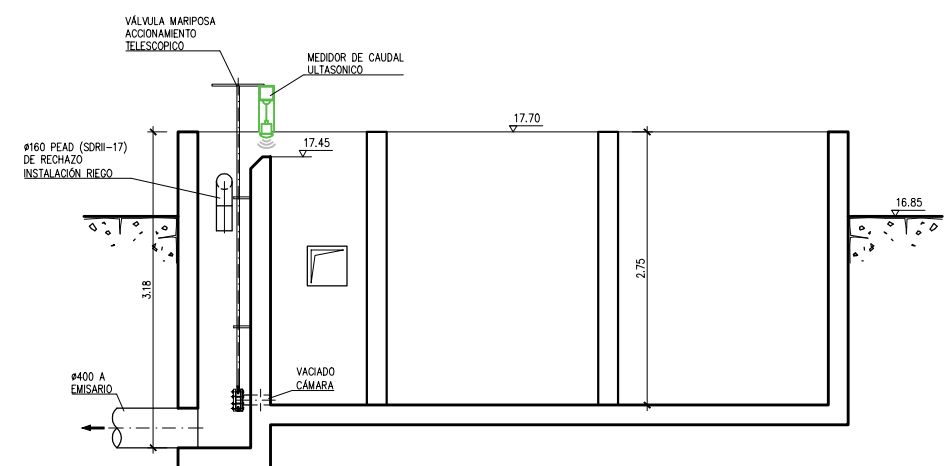


SECCIÓN A-A
ESCALA: 1/75

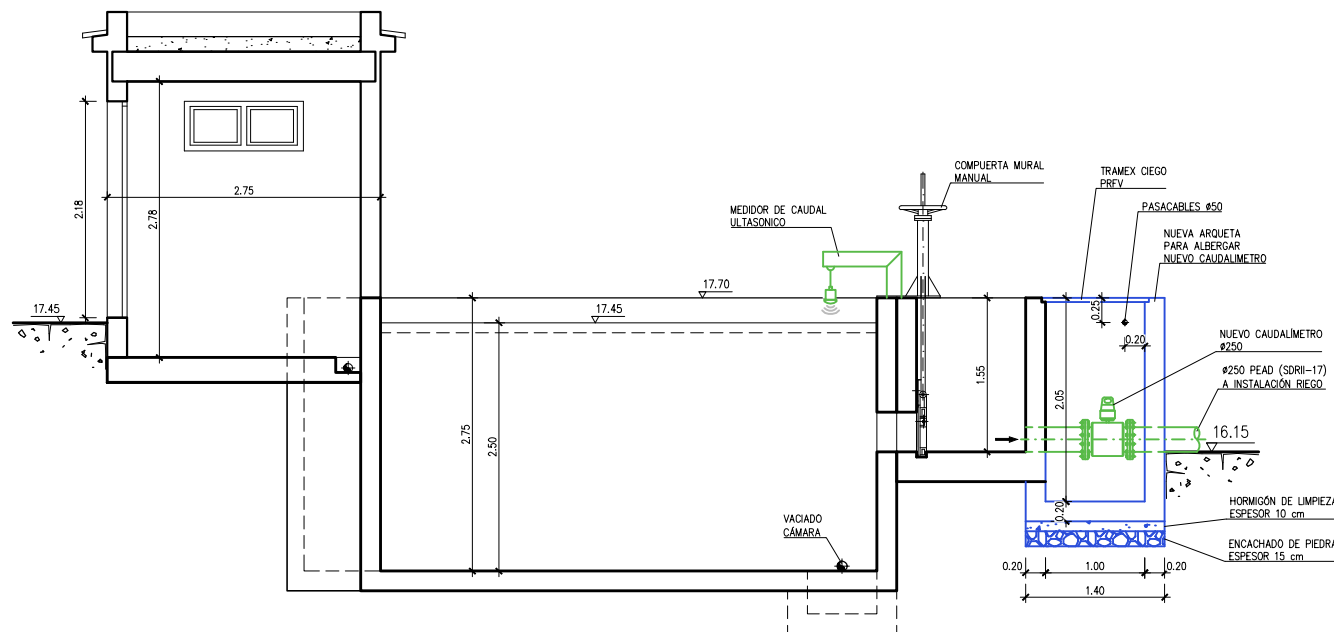

SECCIÓN B-B
ESCALA: 1/75

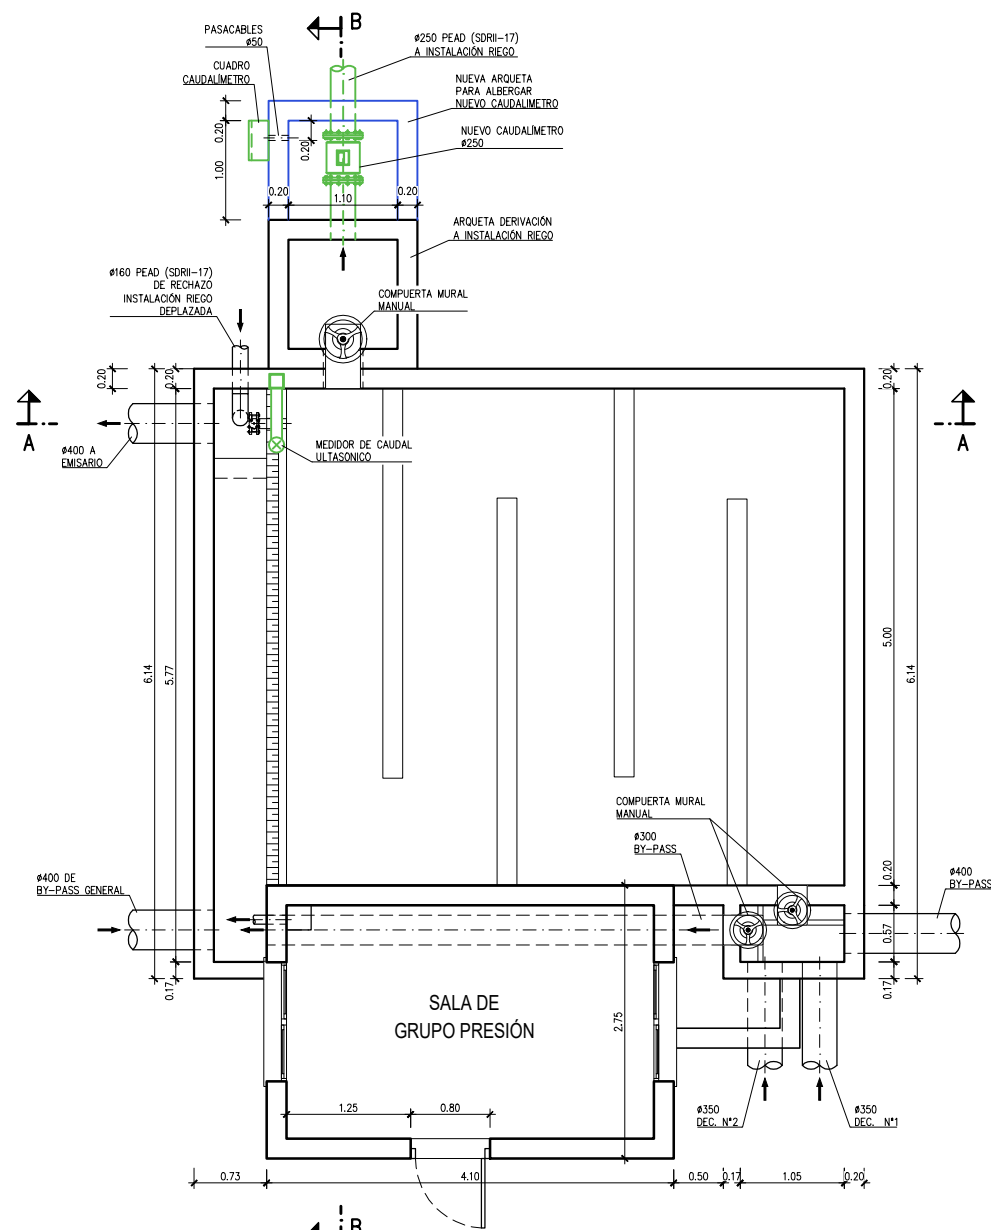

PLANTA
ESCALA: 1/75

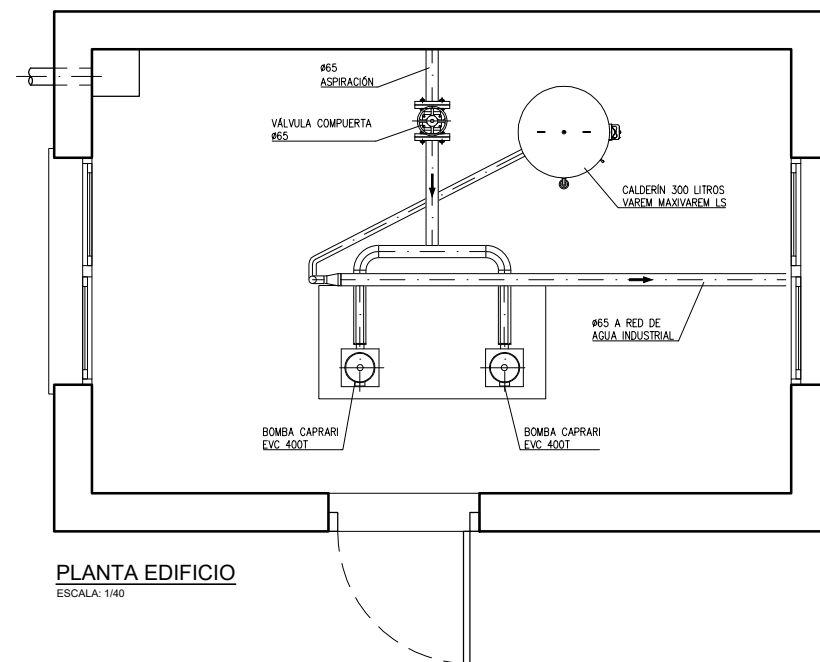

PLANTA EDIFICIO
ESCALA: 1/40

EQUIPOS NUEVOS

NUEVA OBRA CIVIL