


nº PUNTOS REPLANTEO		
ETRS89 Huso 31		
Nº Pto	X	Y
1	363693.096	4286104.700
2	363697.094	4286102.229
3	363691.572	4286102.233
4	363695.570	4286099.762
5	363683.563	4286081.850
6	363682.406	4286079.978
7	363687.391	4286079.484
8	363686.235	4286077.613
9	363685.026	4286075.656
10	363687.663	4286074.027
11	363689.165	4286069.514
12	363686.483	4286065.173
13	363691.673	4286061.967
14	363695.525	4286061.353
15	363697.417	4286064.415
16	363694.701	4286051.455
17	363694.400	4286049.579
18	363696.671	4286049.215
19	363696.972	4286051.091
20	363700.207	4286052.293
21	363699.668	4286048.936
22	363703.910	4286051.699
23	363703.371	4286048.342
24	363731.480	4286042.018
25	363733.436	4286040.809
26	363730.481	4286040.402
27	363732.384	4286039.226
28	363713.921	4286072.673
29	363716.599	4286071.019
30	363715.969	4286075.992
31	363718.649	4286074.337
32	363716.180	4286076.332
33	363717.796	4286075.334
34	363717.104	4286077.830
35	363718.690	4286076.780
36	363724.163	4286075.749
37	363720.997	4286068.848
38	363723.445	4286068.341

nº PUNTOS REPLANTEO		
ETRS89 Huso 31		
Nº Pto	X	Y
39	363729.197	4286068.289
40	363731.069	4286067.133
41	363731.510	4286072.033
42	363733.382	4286070.876
43	363739.022	4286070.565
44	363741.149	4286069.251
45	363735.553	4286064.950
46	363737.680	4286063.636
47	363774.984	4286060.336
48	363777.349	4286064.164
49	363767.991	4286069.946
50	363765.626	4286066.118
51	363763.365	4286072.849
52	363760.711	4286068.473
53	363740.832	4286093.661
54	363740.738	4286085.708
55	363741.588	4286085.182
56	363740.852	4286083.991
57	363739.360	4286084.619
58	363737.730	4286081.982
59	363744.039	4286081.728
60	363742.409	4286079.091
61	363703.333	4286089.782
62	363711.160	4286084.946
63	363700.645	4286085.431
64	363708.471	4286080.595
65	363698.484	4286081.934
66	363706.311	4286077.098
67	363695.830	4286077.638
68	363703.657	4286072.802
69	363693.680	4286074.159
70	363701.507	4286069.323
71	363692.038	4286071.500
72	363699.865	4286066.664
73	363717.323	4286120.783
74	363718.606	4286120.007
75	363716.702	4286119.756
76	363717.985	4286118.980

nº PUNTOS REPLANTEO		
ETRS89 Huso 31		
Nº Pto	X	Y
1	363693.824	4286098.079
2	363700.971	4286093.663
3	363691.328	4286094.038
4	363698.474	4286089.622
5	363688.831	4286089.997
6	363695.977	4286085.582
7	363686.335	4286085.956
8	363693.481	4286081.541
9	363683.838	4286081.915
10	363690.984	4286077.500
11	363759.494	4286074.778
12	363762.871	4286072.730
13	363757.212	4286071.016
14	363760.590	4286068.968

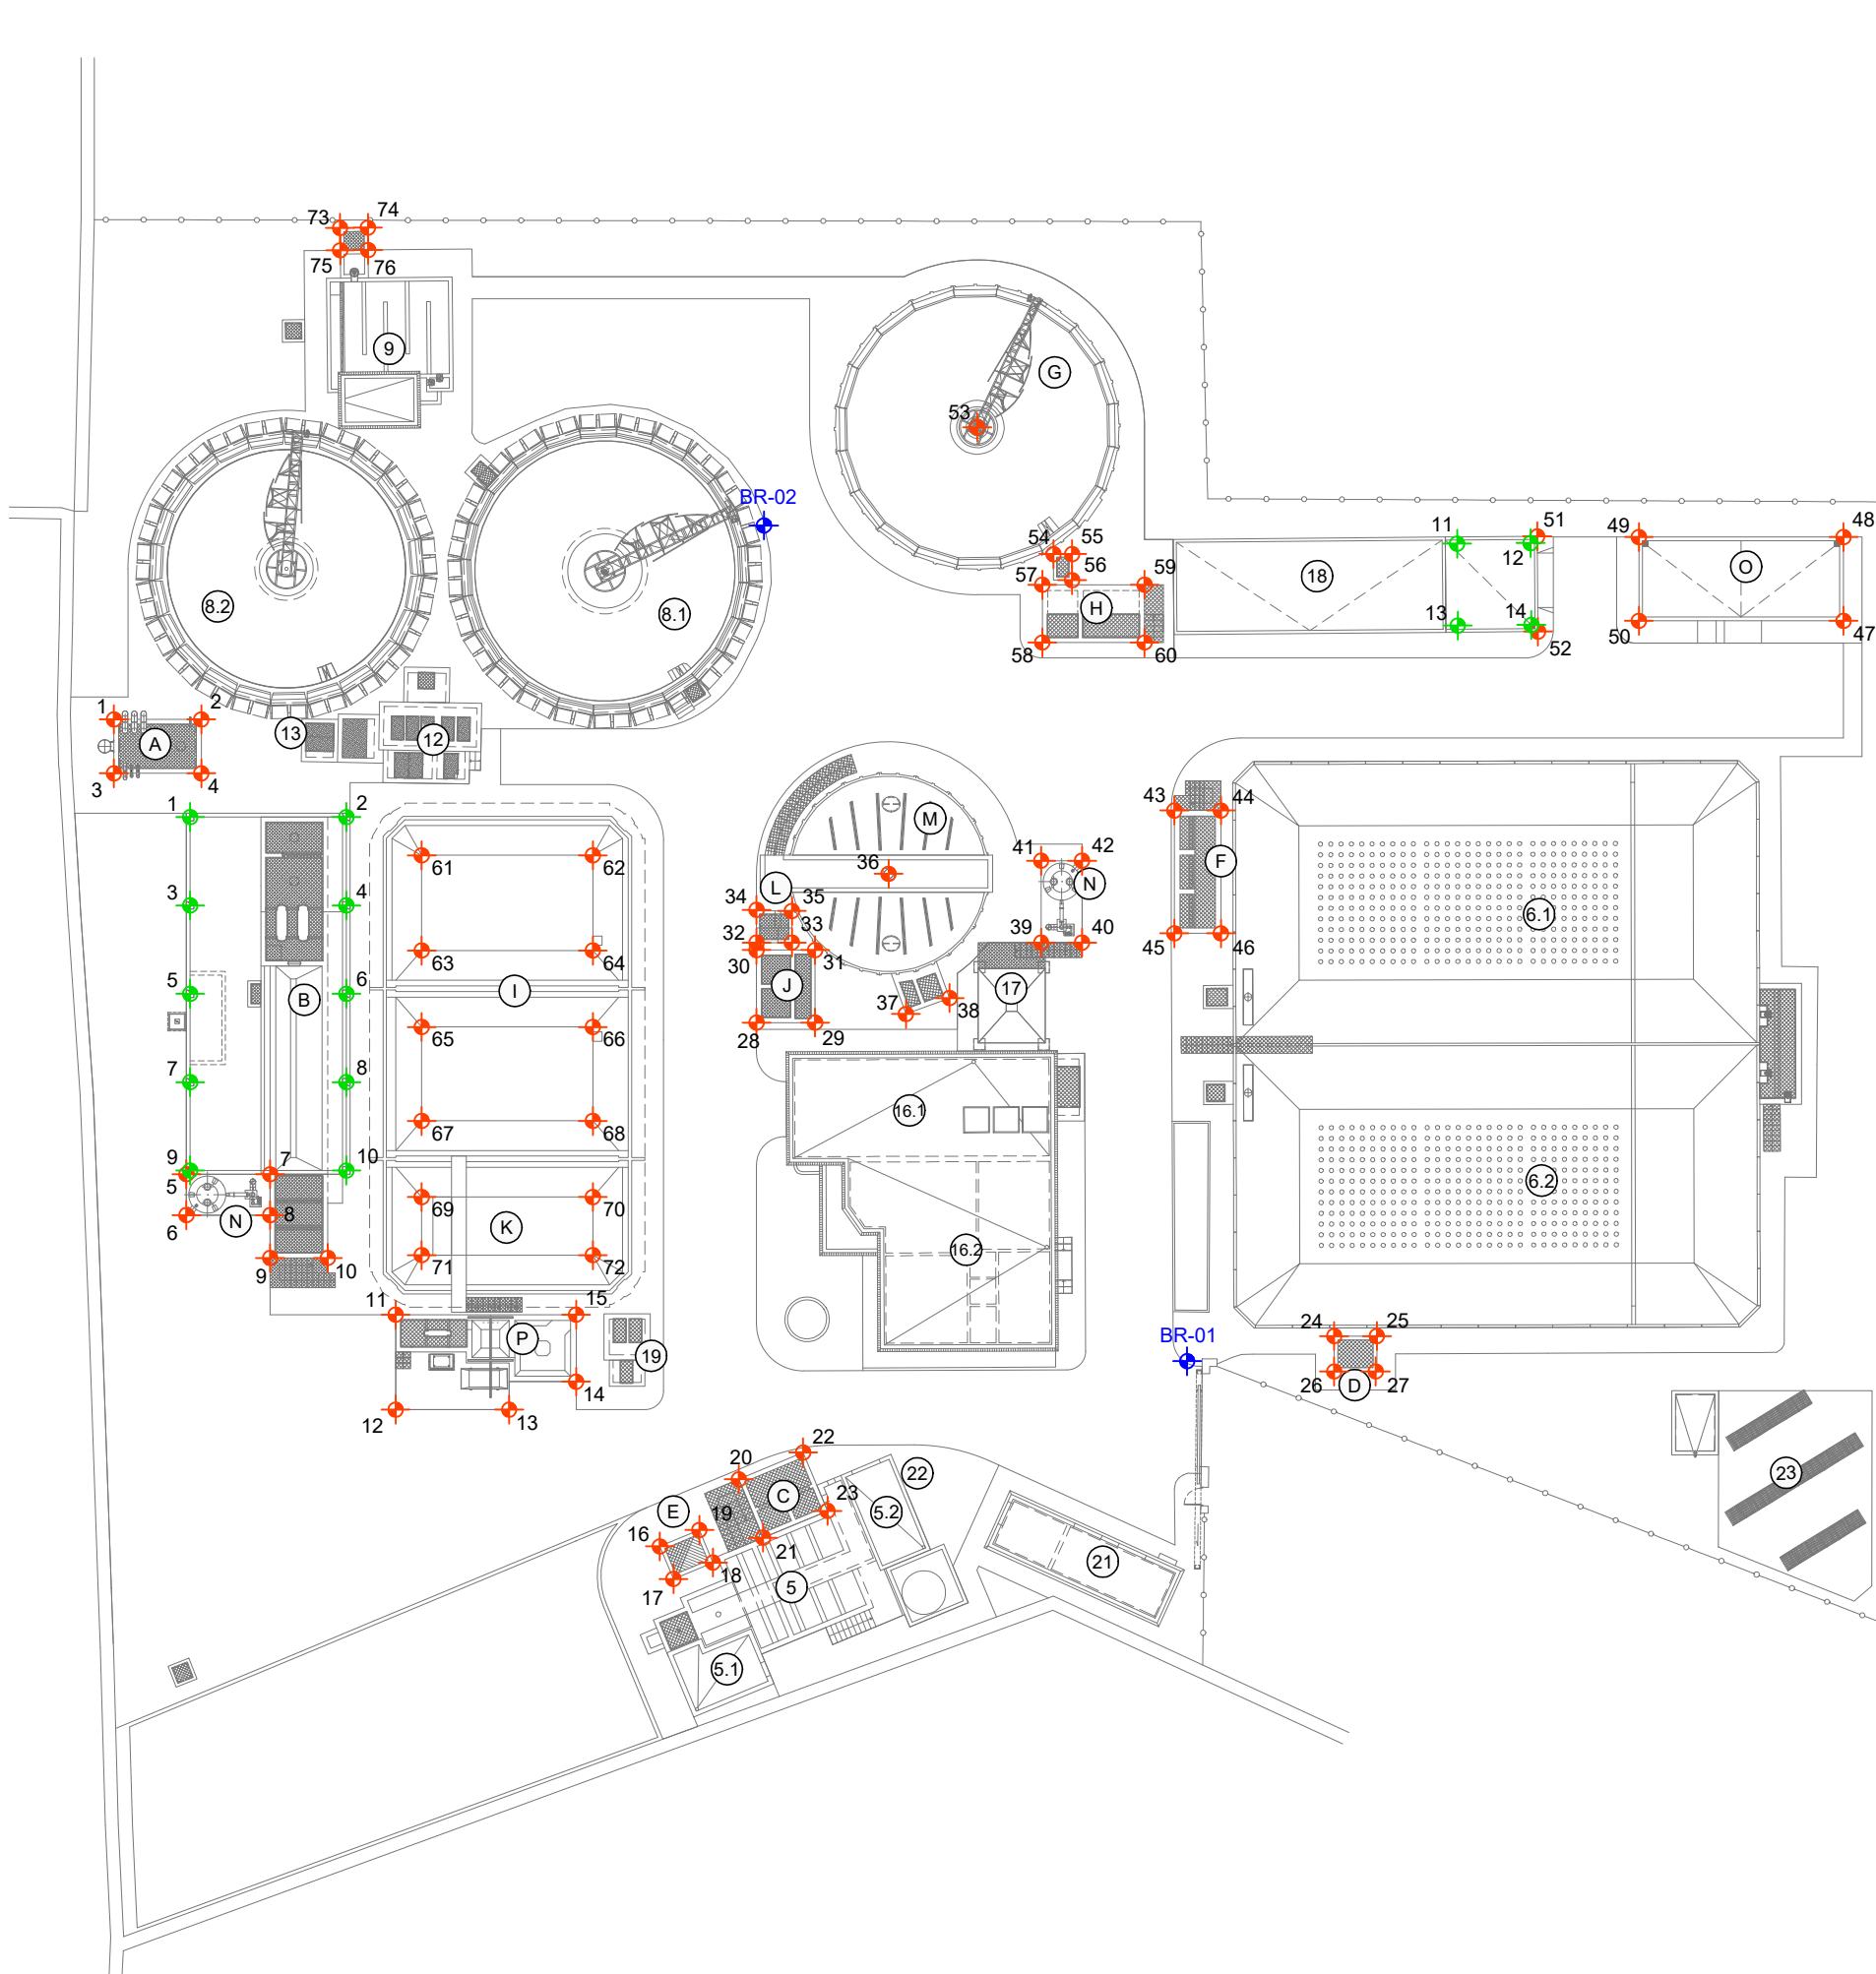

LEYENDA ELEMENTOS EXISTENTES	
1.	OBRA DE LLEGADA.
2.	EDIFICIO DE DESBASTE.
3.	DESARENADO-DESENGRASADO.
4.	MEDICIÓN DE CAUDAL.
5.	TRATAMIENTO FÍSICO-QUÍMICO.
5.1	EDIFICIO DE BOMBEO DE FANGOS.
5.2	EDIFICIO DE REACTIVOS
6.	REACTOR BIOLÓGICO
6.1	REACTOR BIOLÓGICO LÍNEA Nº 1.
6.2	REACTOR BIOLÓGICO LÍNEA Nº 2.
7.	ARQUETA DE REPARTO A DECANTACIÓN.
8.	DECANTACIÓN SECUNDARIA
8.1	DECANTADOR LÍNEA Nº 1.
8.2	DECANTADOR LÍNEA Nº 2.
9.	CÁMARA DE CLORACIÓN.
10.	ARQUETA DE RECEPCIÓN FOSAS SÉPTICAS.
11.	EDIFICIO TRATAMIENTO FOSAS SÉPTICAS.
12.	BOMBEO DE RECIRCULACIÓN Y FANGO EN EXCESO.
13.	BOMBEO DE FLOTANTES. DECANTADOR LÍNEA Nº 2.
14.	ESPESADORES DE FANGOS.
15.	DIGESTOR DE FANGOS.
16.	EDIFICIO DE DESHIDRATACIÓN Y CONTROL.
16.1	SALA DESHIDRATACIÓN.
16.2	SALA DE CONTROL.
17.	TOLVA DE FANGOS.
18.	EDIFICIO DE SOPLANTES.
19.	BOMBEO DE VACIADOS.
20.	ANTIGUO REACTOR BIOLÓGICO.
21.	EDIFICIO DE TRANSFORMACIÓN.
22.	GRUPO ELECTRÓGENO
23.	INSTALACIÓN SOLAR.
* Elementos a demoler	

LEYENDA NUEVOS ELEMENTOS	
A.	OBRA DE LLEGADA.
B.	PRETRATAMIENTO.
C.	ARQUETA DE REPARTO TRATAMIENTO BIOLÓGICO Y TRATAMIENTO FÍSICO-QUÍMICO.
D.	MEDICIÓN DE CAUDAL A TTO. BIOLÓGICO.
E.	MEDICIÓN DE CAUDAL A TTO. TERCARIO.
F.	ARQUETA DE REPARTO A DECANTACIÓN.
G.	DECANTADOR LÍNEA Nº3.
H.	BOMBEO DE RECIRCULACIÓN Y FANGOS EN EXCESO. LÍNEA Nº3.
I.	DIGESTOR DE FANGOS.
J.	BOMBEO DE FANGOS Digeridos.
K.	TANQUE DE LAMINACIÓN
L.	ARQUETA DE VALVULAS. RED DE FANGOS.
M.	ESPESADOR POR GRAVEDAD.
N.	TORRE DESODORIZACIÓN.
O.	EDIFICIO TALLER ALMACÉN.
P.	TRATAMIENTO FOSAS SÉPTICAS .

