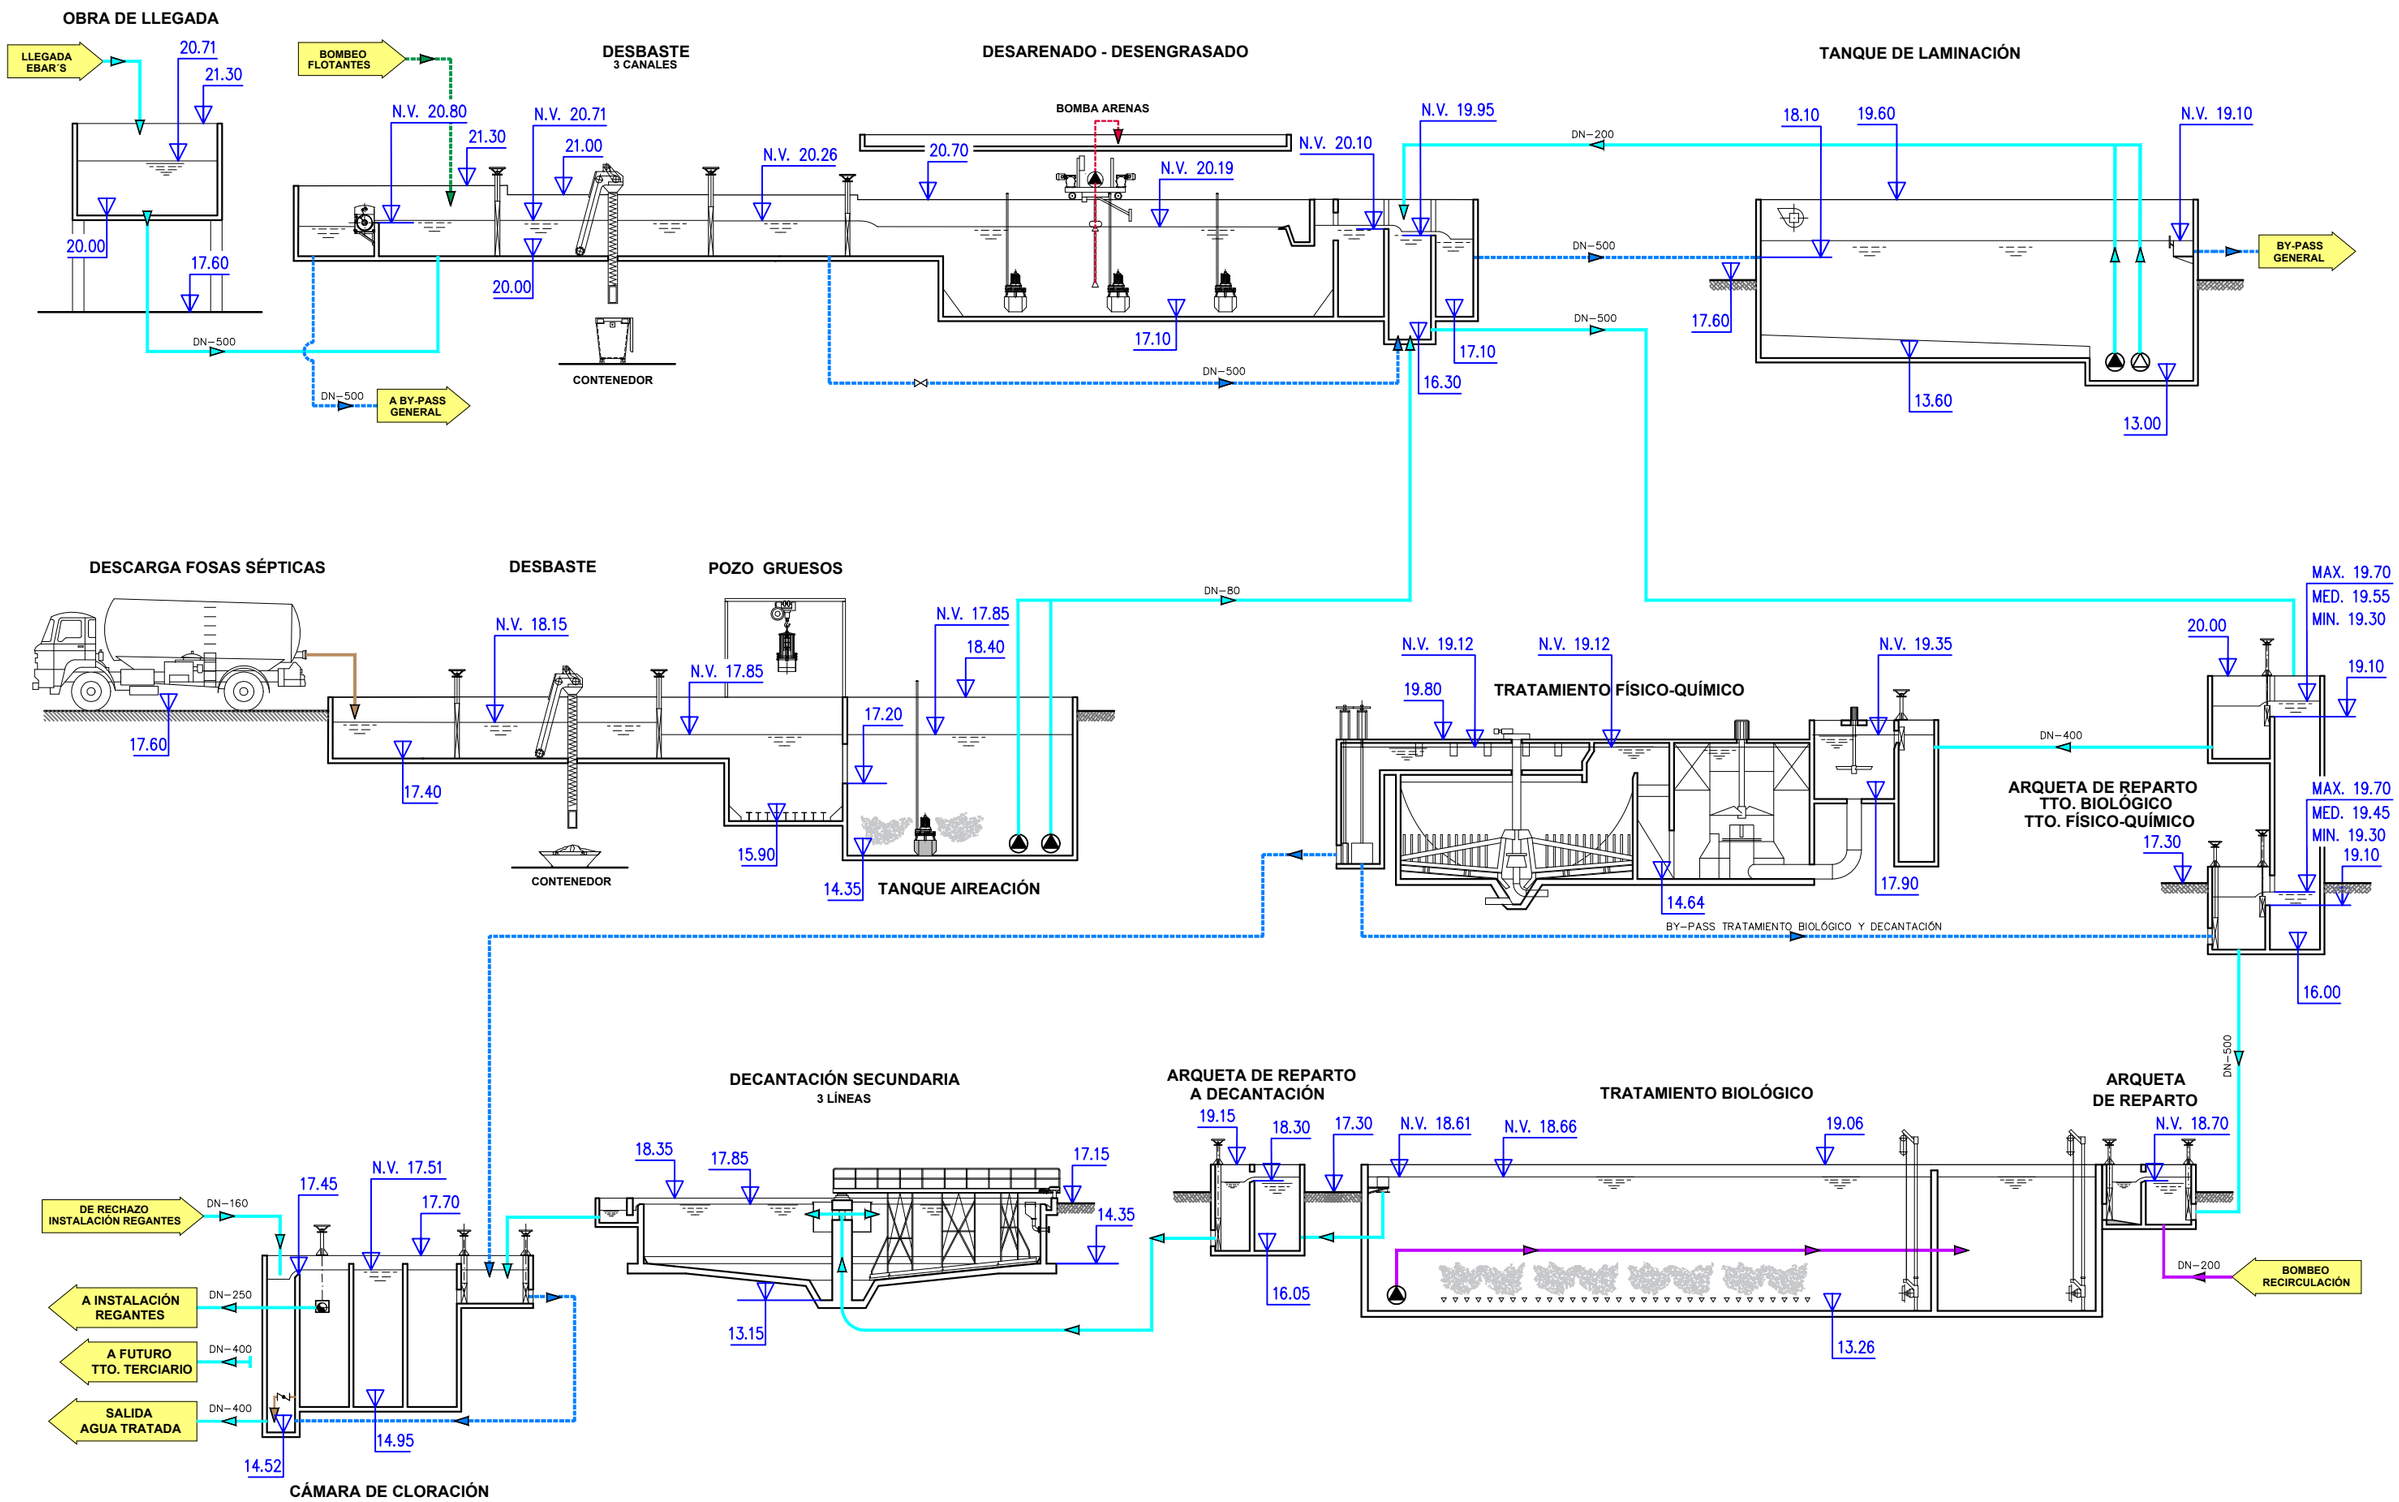

CONSELLERIA MEDI AMBIENT I TERRITORI · AGÈNCIA BALEAR AIGUA I QUALITAT AMBIENTAL	EMPRESA CONSULTORA: ambling™	TITULO: "AMPLIACIÓN Y MEJORA DEL TRATAMIENTO DE LA EDAR DE FORMENTERA"	AUTOR DEL PROYECTO: INGENIERO DE CAMINOS, CANALES Y PUERTOS. COLEG. Nº 19932 Fdo: D.RAUL F. GUZMAN CABALLERO	FECHA: SEPTIEMBRE 2024 EXPEDIENTE: SE/2020/20	ESCALA: SIN ESCALA FORMATO ORIGINAL UNE A-3	DESIGNACIÓN DEL PLANO: LÍNEA PIEZOMÉTRICA LINEA DE AGUA NOMBRE FICHERO INFORMÁTICO: 07 ESQUEMA DE TRATAMIENTO.DWG	NÚMERO DE PLANO: 7.3 HOJAS: HOJA 1 DE 2