



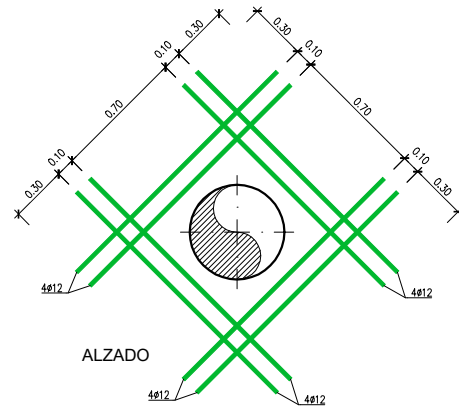


ALZADO

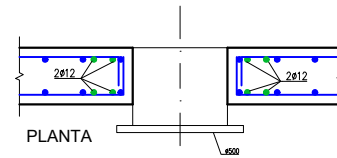


PLANTA

DETALLE
REFUERZO PASAMUROS
ESCALA: 1/40

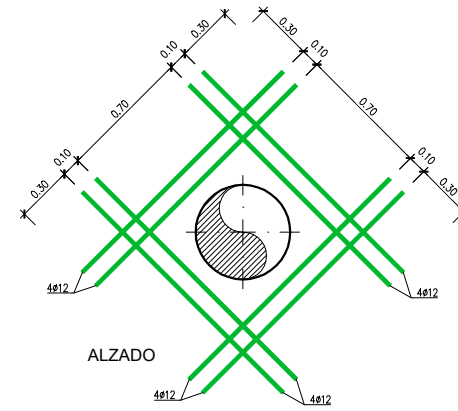


ALZADO

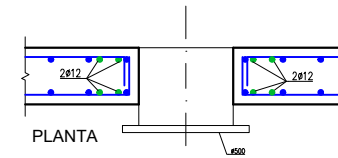

PLANTA

DETALLE
REFUERZO PASAMUROS
ESCALA: 1/40

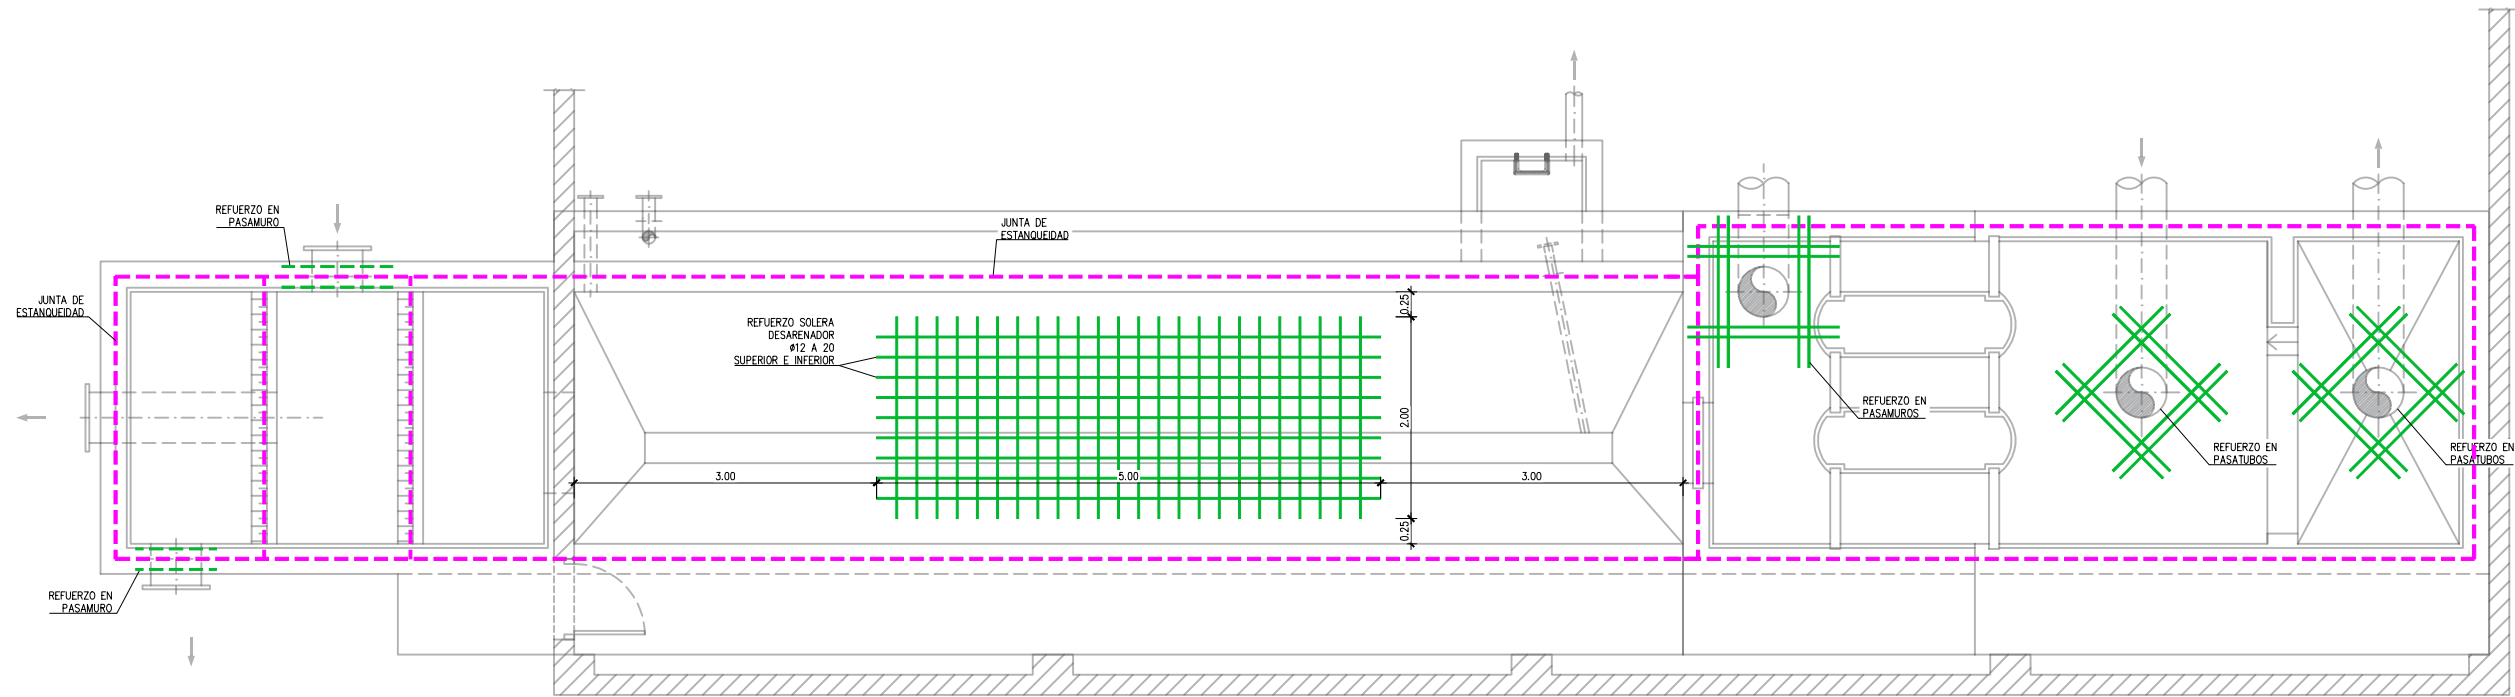

PLANTA
ESCALA: 1/75