


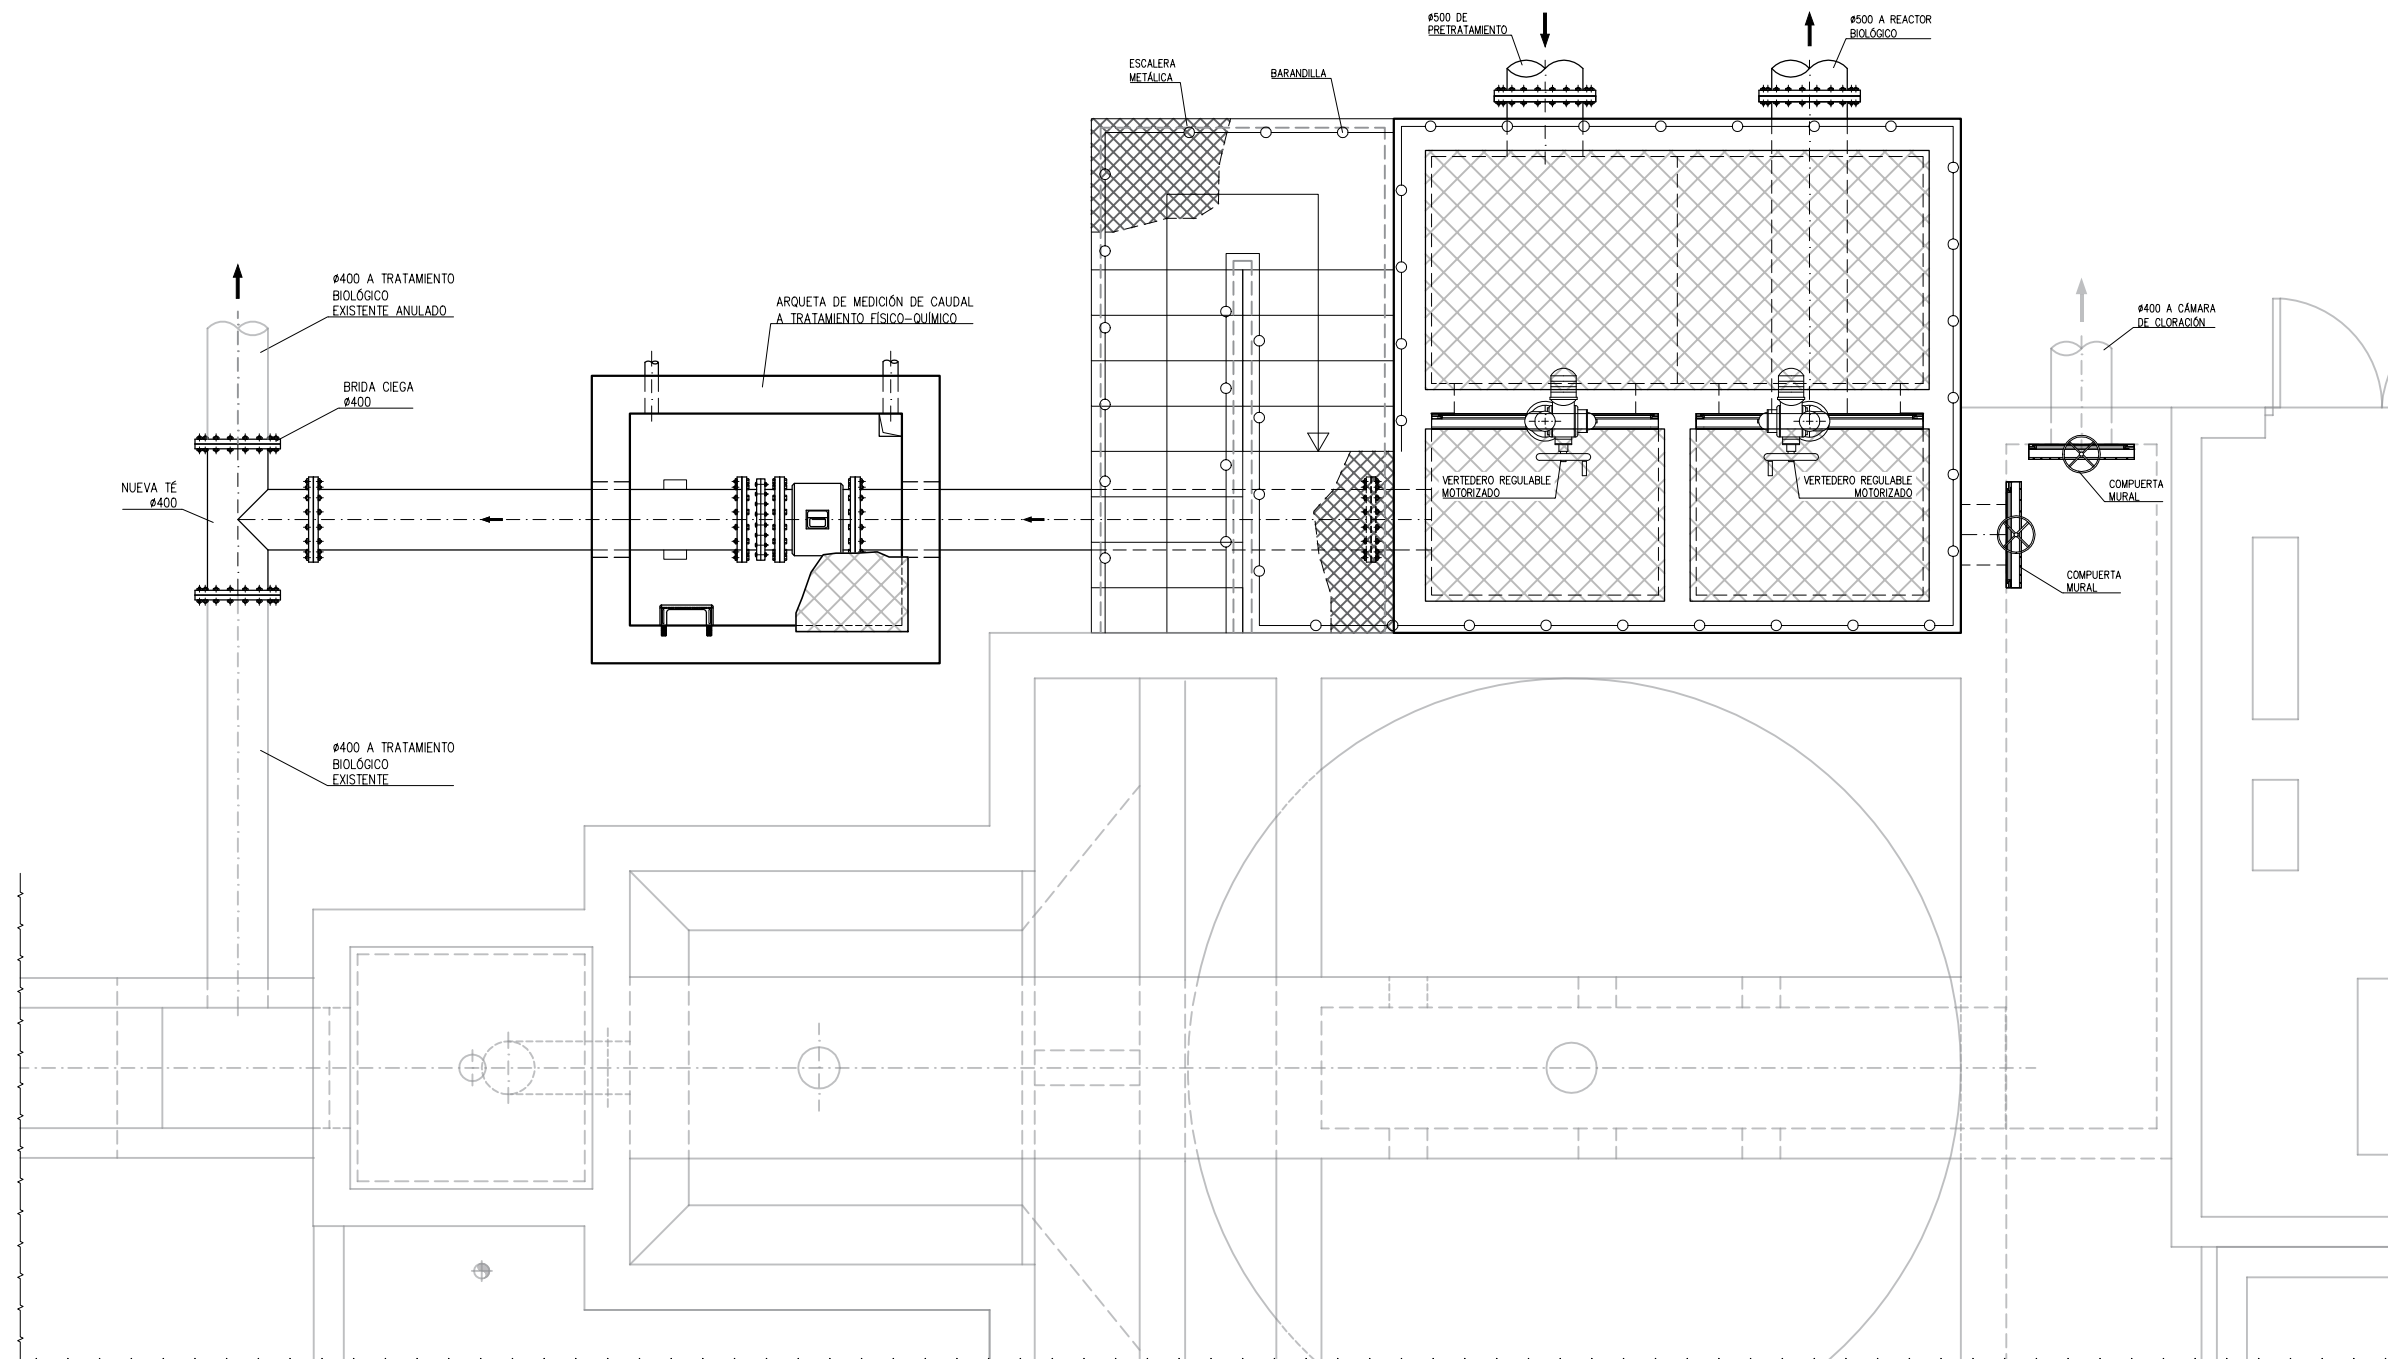

PLANTA
ESCALA: 1/50