




-NOTA: ELEMENTOS PREFABRICADOS
LA ARMADURA MÍNIMA ES LA DETERMINADA EN CÁLCULOS
PERO SERÁ JUSTIFICADA POR EL PREFABRICADOR.

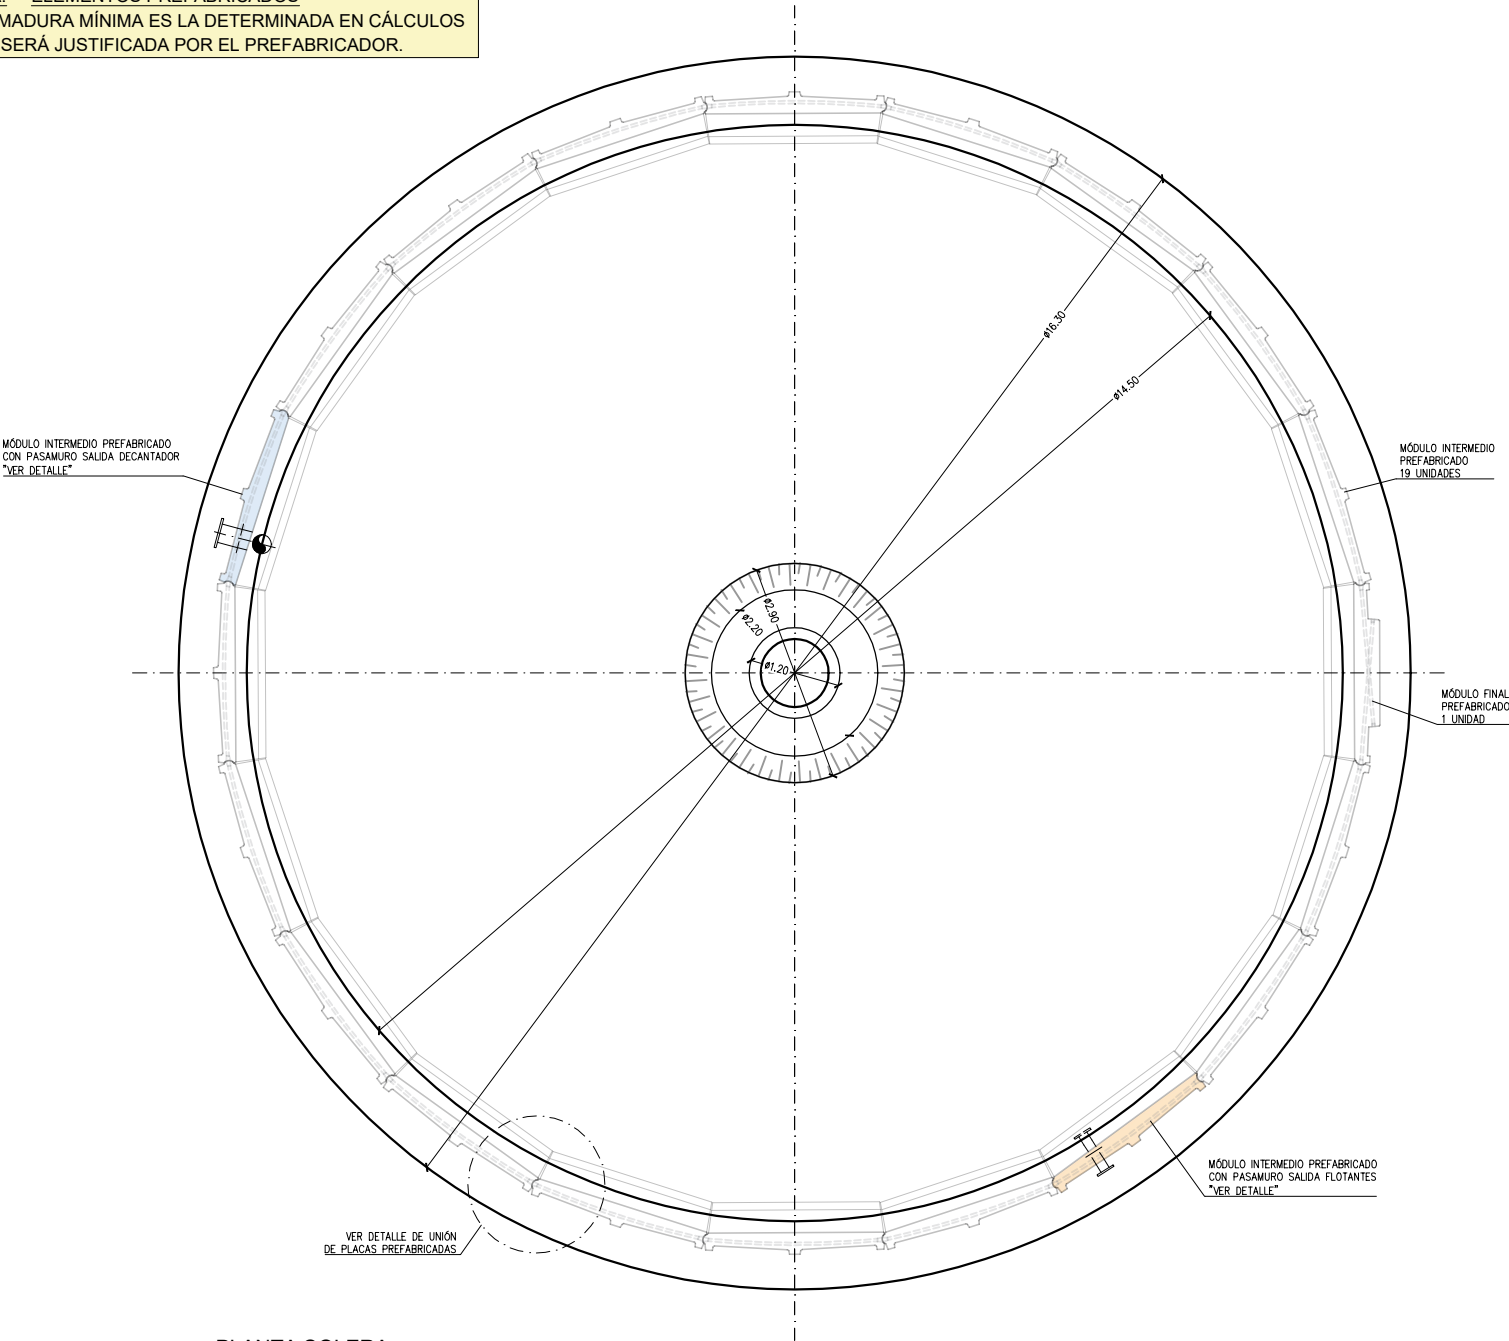


PLANTA SOLERA
ESCALA: 1/100

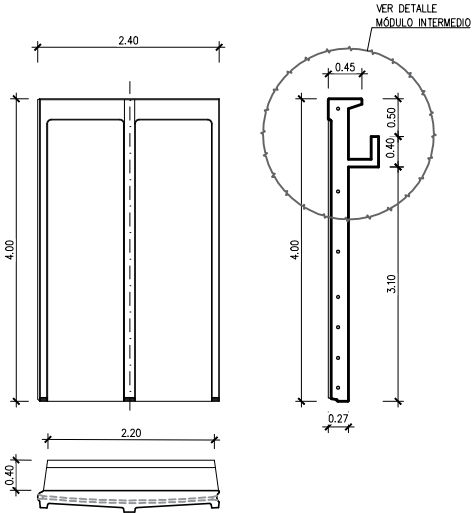


DETALLE MÓDULO INTERMEDIO
PREFABRICADO
ESCALA: 1/100

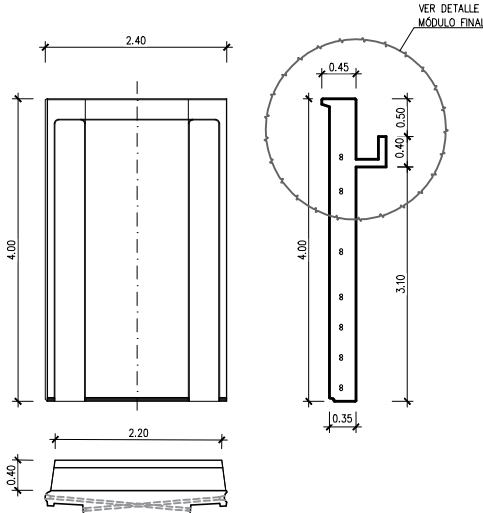


DETALLE MÓDULO FINAL
PREFABRICADO
ESCALA: 1/100

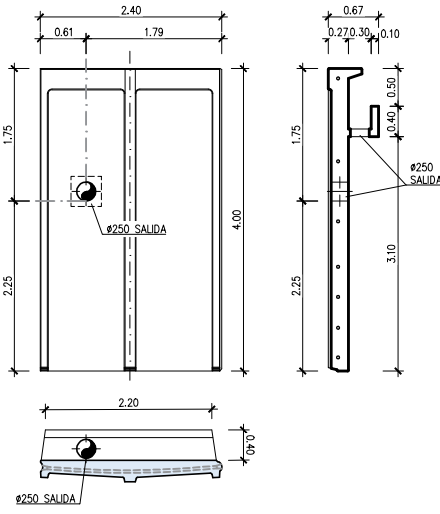


DETALLE MÓDULO INTERMEDIO
PASAMURO SALIDA DECANTADOR
ESCALA: 1/100

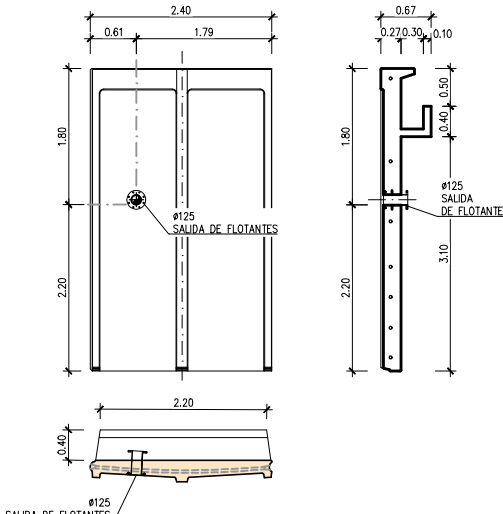


DETALLE MÓDULO INTERMEDIO
PASAMURO SALIDA FLOTANTES
ESCALA: 1/100

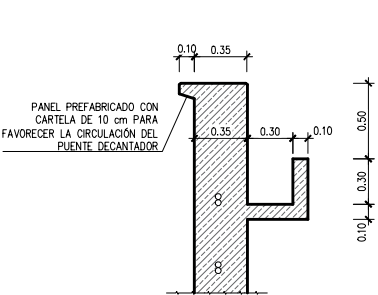


DETALLE MÓDULO
FINAL
ESCALA: 1/50

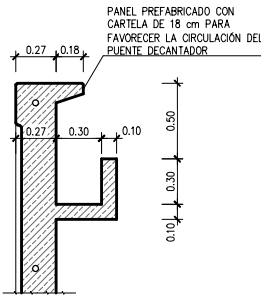

DETALLE MÓDULO
INTERMEDIO
ESCALA: 1/50

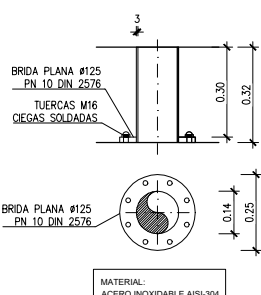

DETALLE PASAMURO
FLOTANTES
ESCALA: 1/25

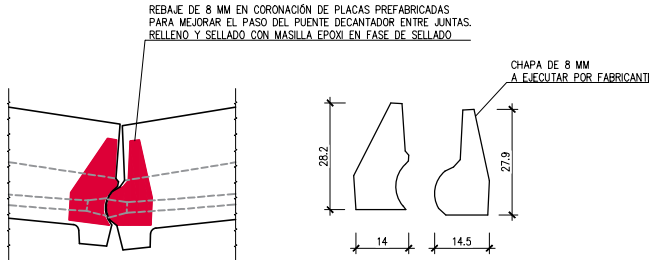

VISTA EN PLANTA

DETALLE CHAPAS 8 MM
Cotas en cm.

DETALLE UNIÓN PLACAS
SIN ESCALA

PREFABRICADOS							
HORMIGONES				ACERO		CONTROL	
TIPO	CONTROL	TIPO	CONTROL	Ys	RECUBRIMIENTO	CONTROL	Yf
HA-30/B/20/XD2+XA3	100 %	B-500-S	NORMAL	1.15	40 mm	NORMAL	1.6
NOTA: - ESTA ESTRUCTURA SE HA CONCEBIDO COMO ESTRUCTURA PREFABRICADA, DEBIENDO CUMPLIR LAS CONDICIONES ESTABLECIDAS EN EL CÓDIGO ESTRUCTURAL PARA LA EJECUCIÓN DE ESTRUCTURAS DE HORMIGÓN ARMADO PREFABRICADA. - EN CASO DE CAMBIAR LA TIPOLOGÍA SE APLICARÁN LAS PRESCRIPCIONES QUE ESTABLECE EL CÓDIGO ESTRUCTURAL EN MATERIA DE ESTRUCTURAS "IN SITU".							