




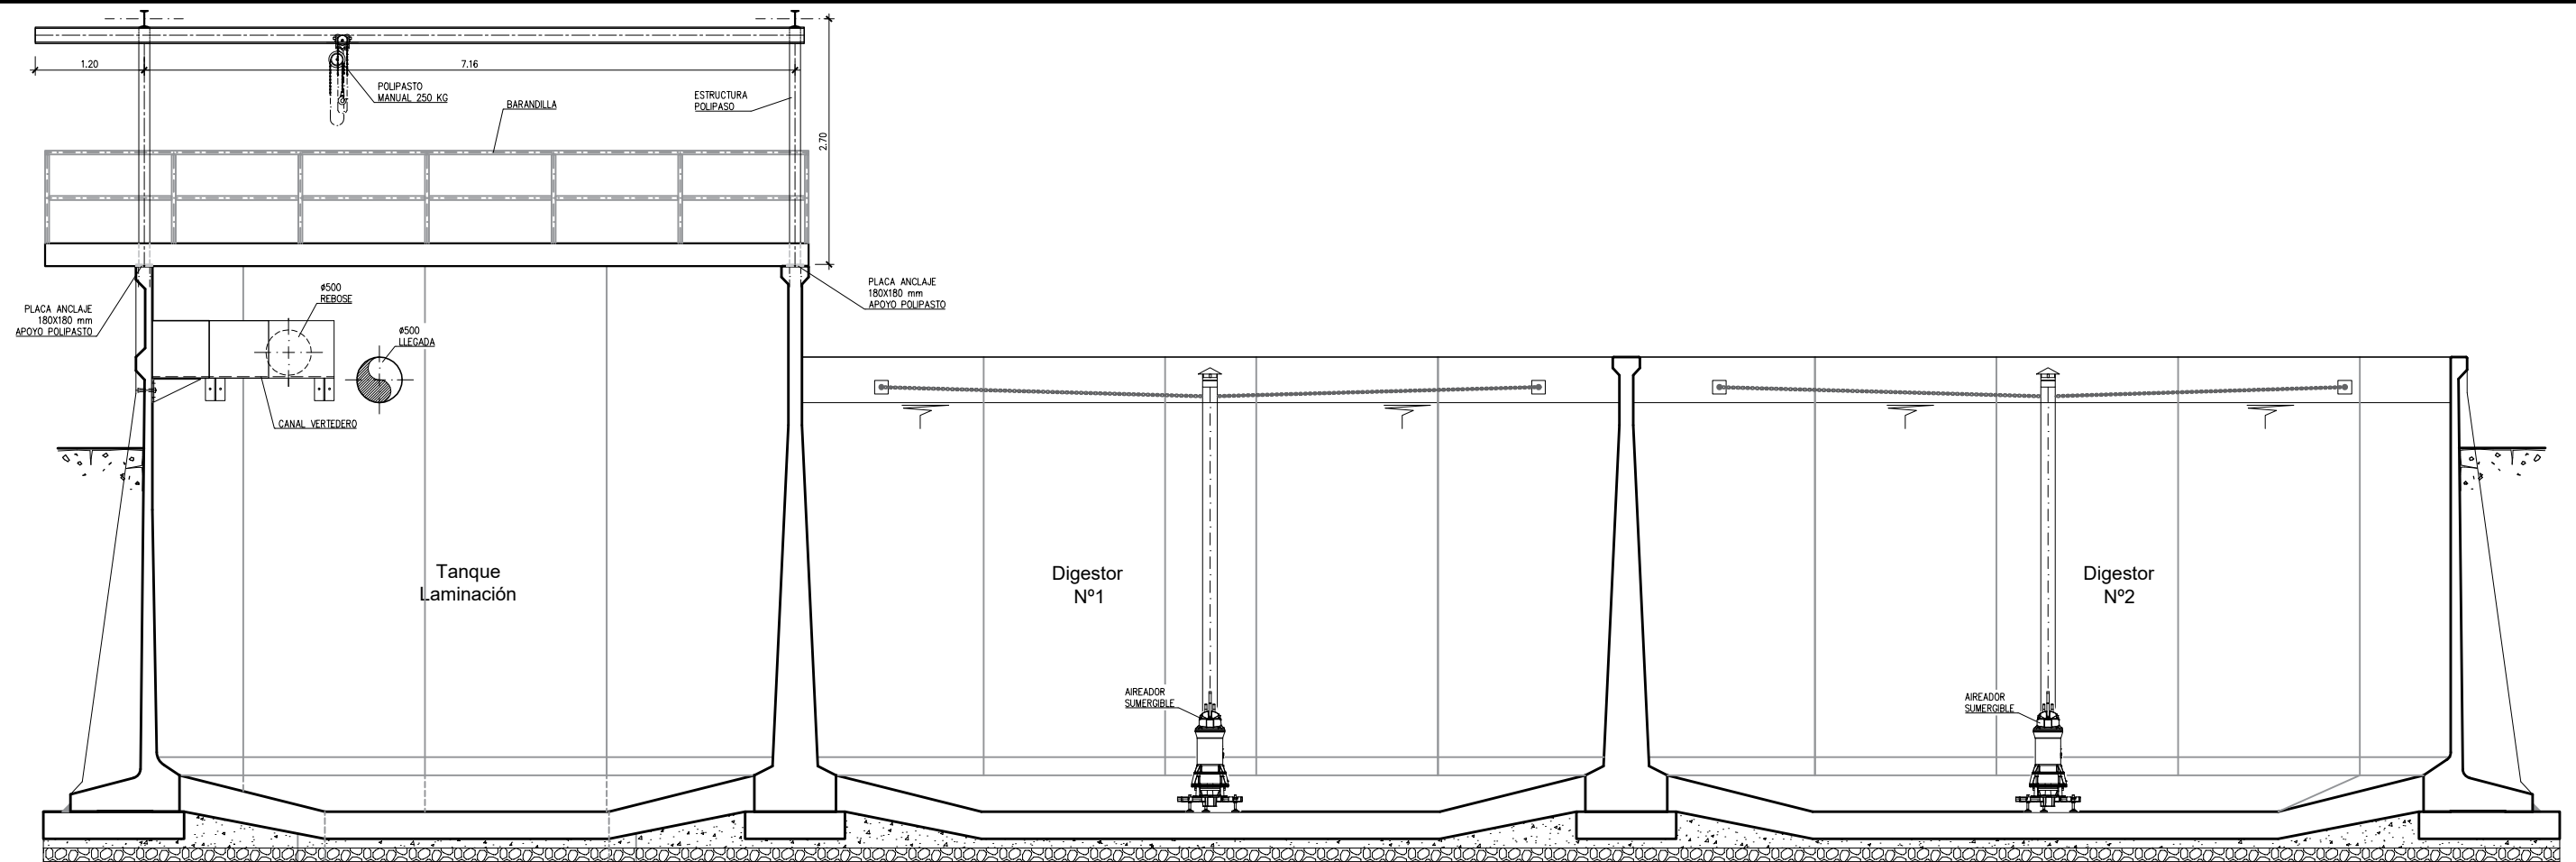

SECCIÓN A-A
ESCALA: 1/75

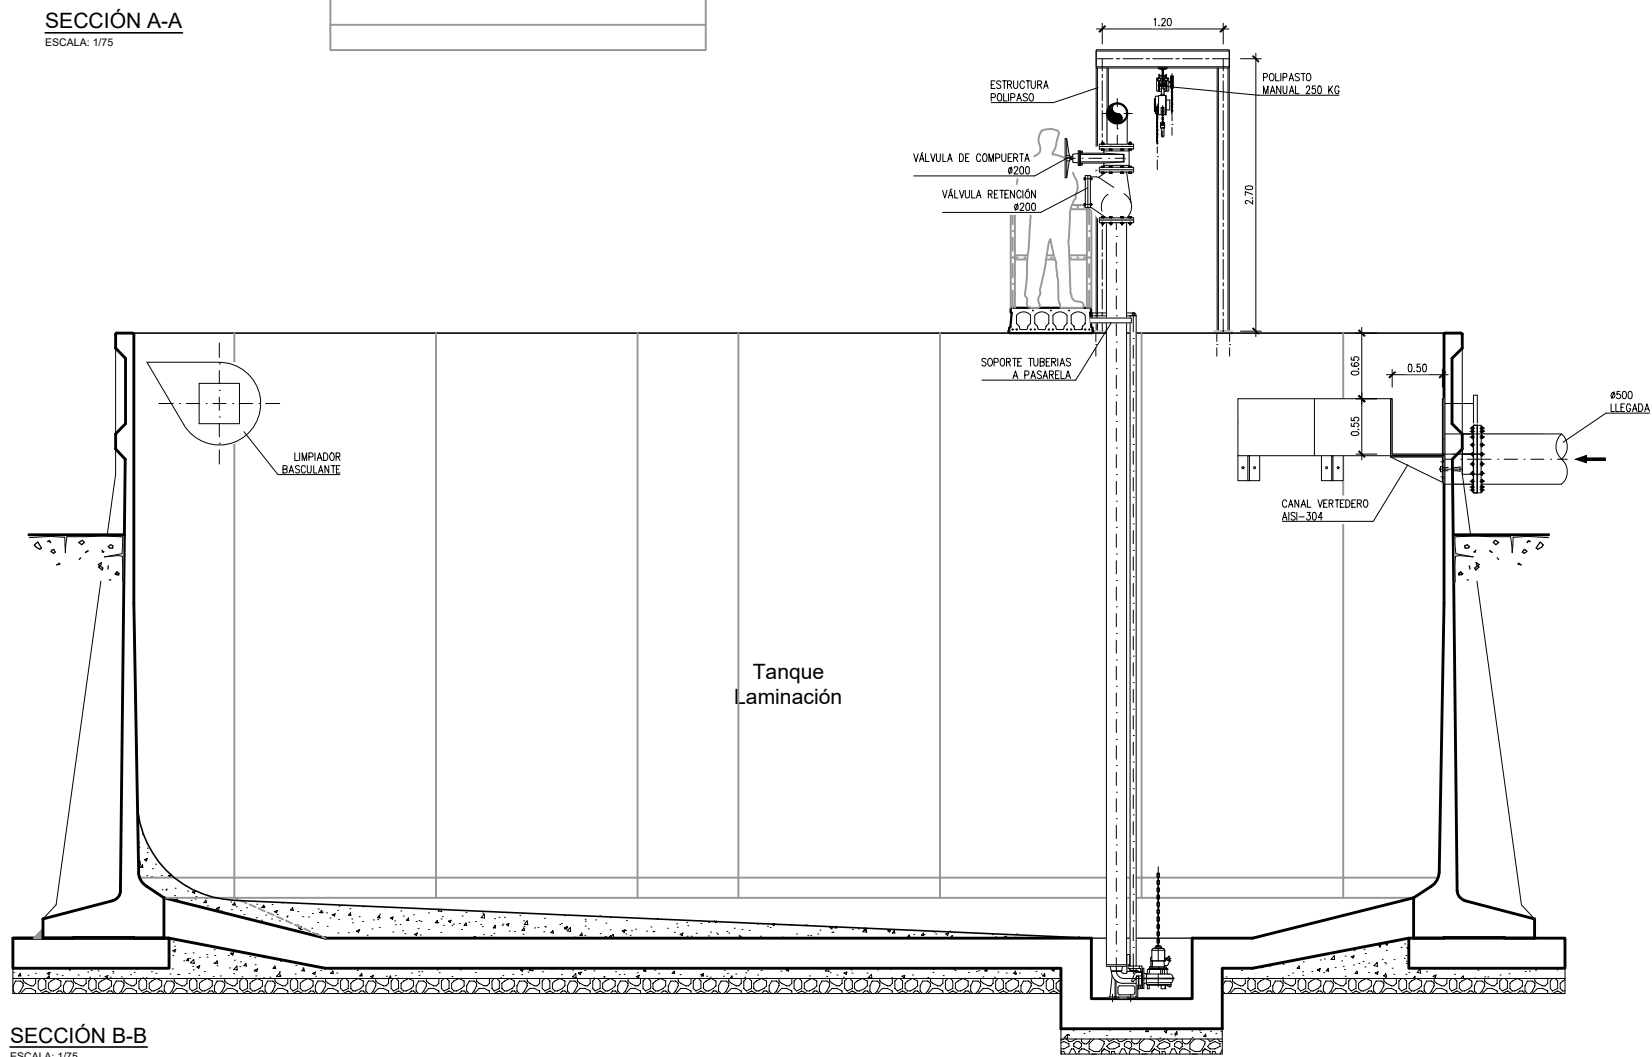

SECCIÓN B-B
ESCALA: 1/75

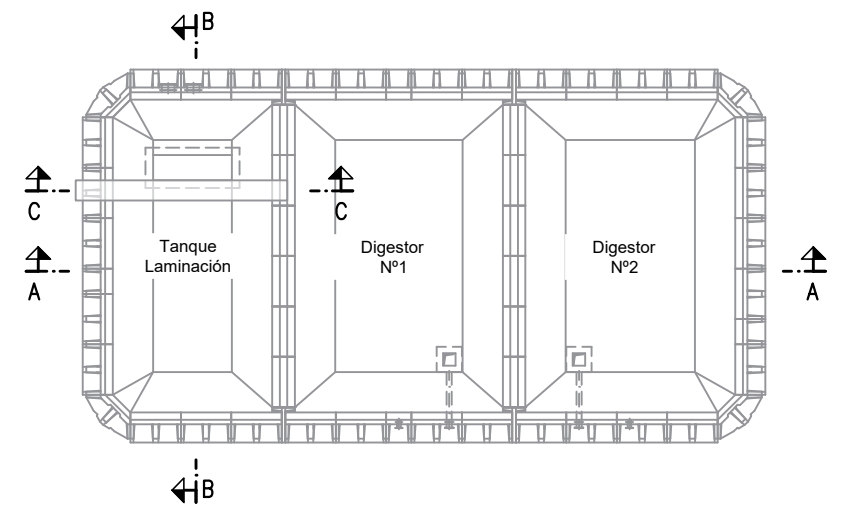

PLANTA SECCIONES
ESCALA: 1/300