

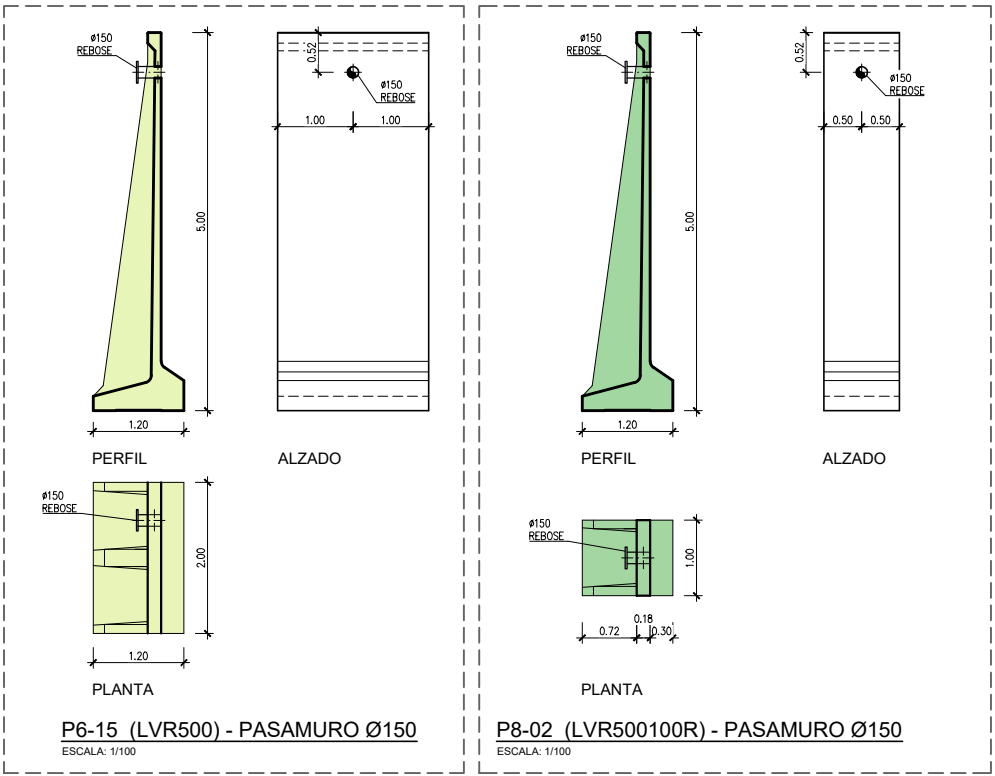
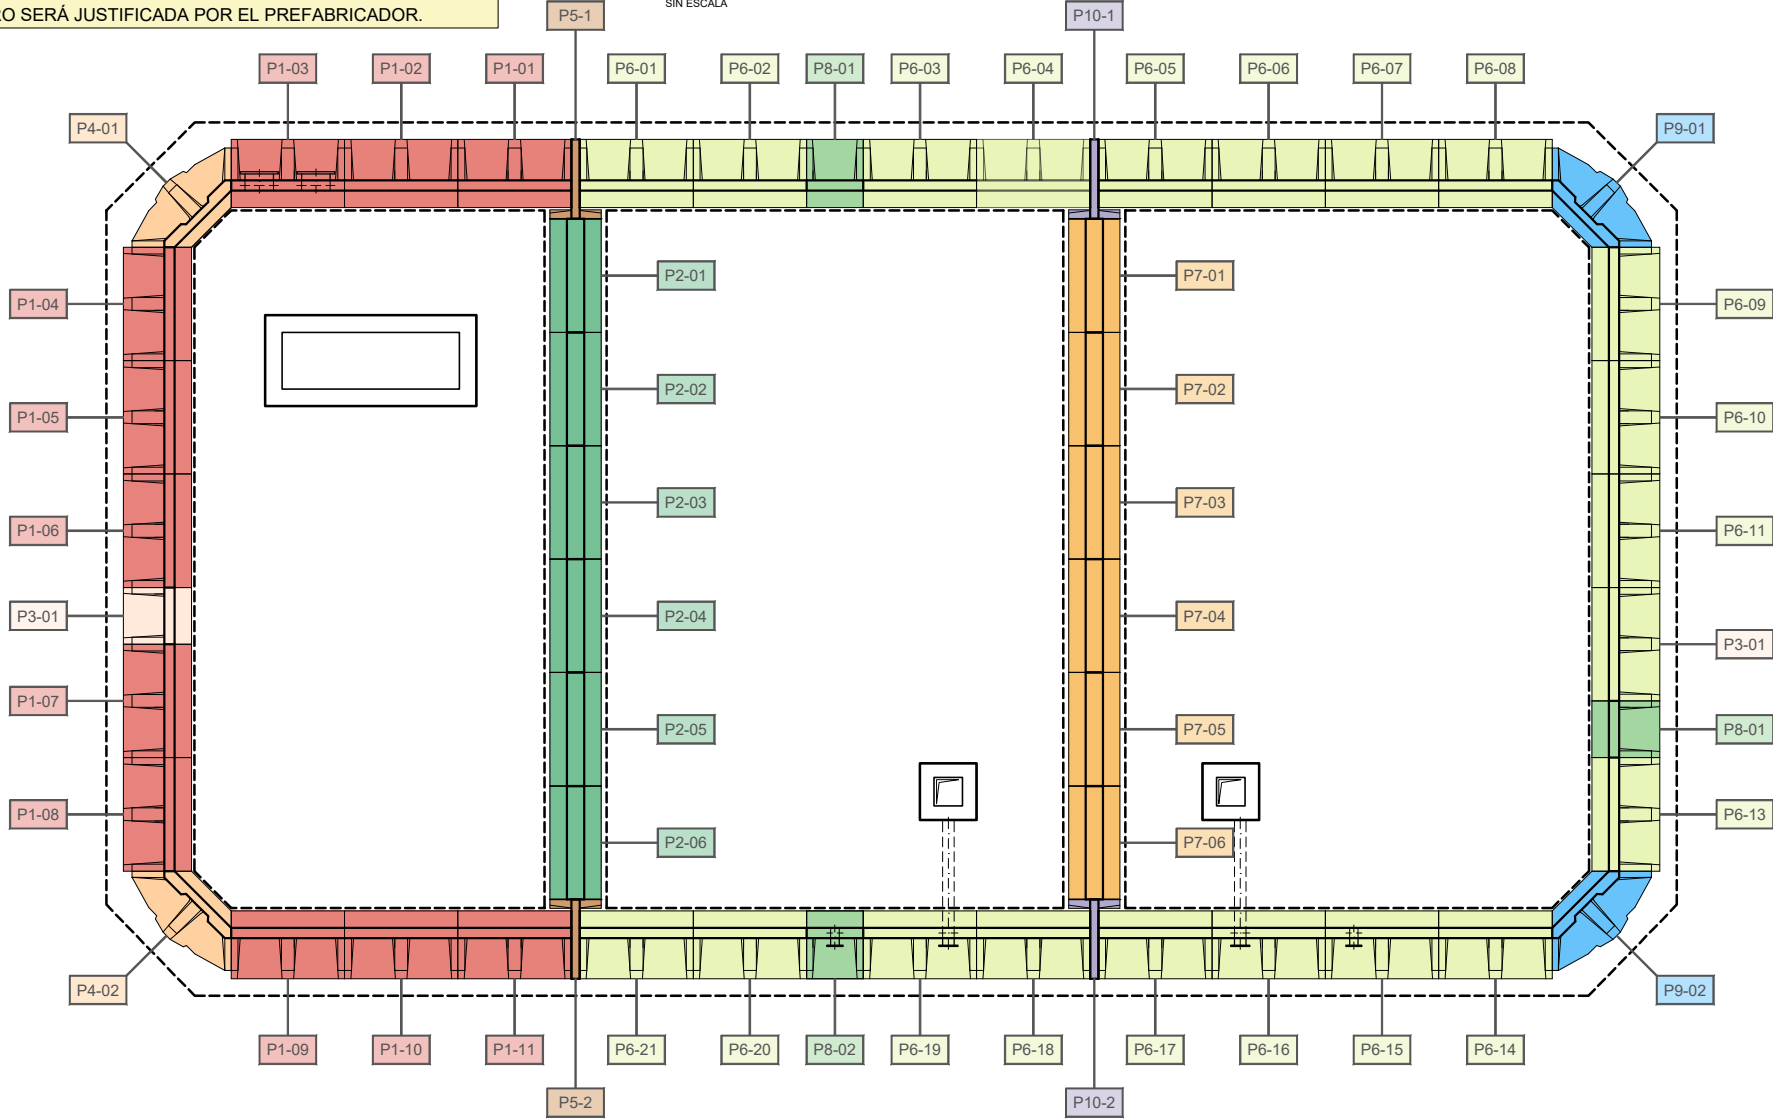


-NOTA: ELEMENTOS PREFABRICADOS
LA ARMADURA MÍNIMA ES LA DETERMINADA EN CÁLCULOS
PERO SERÁ JUSTIFICADA POR EL PREFABRICADOR.

PLANTA PANELES PREFABRICADOS
SIN ESCALA

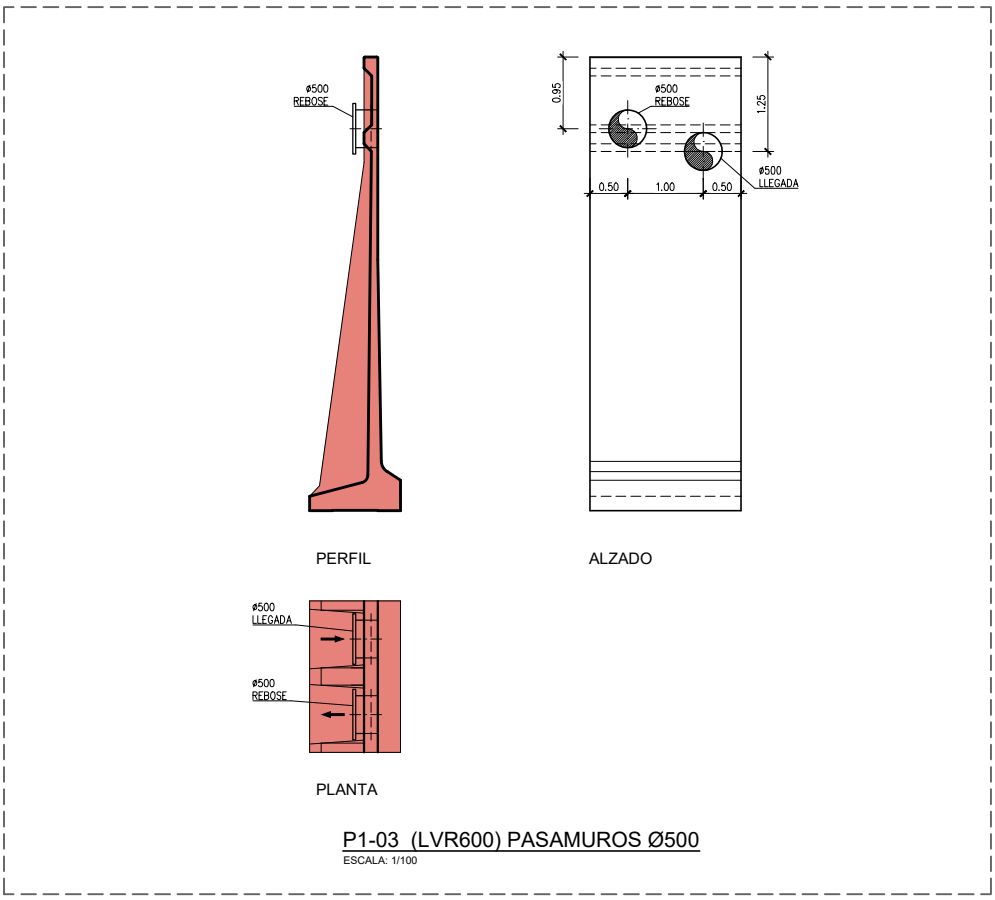

DESPIECE PANELES PREFABRICADOS
SIN ESCALA

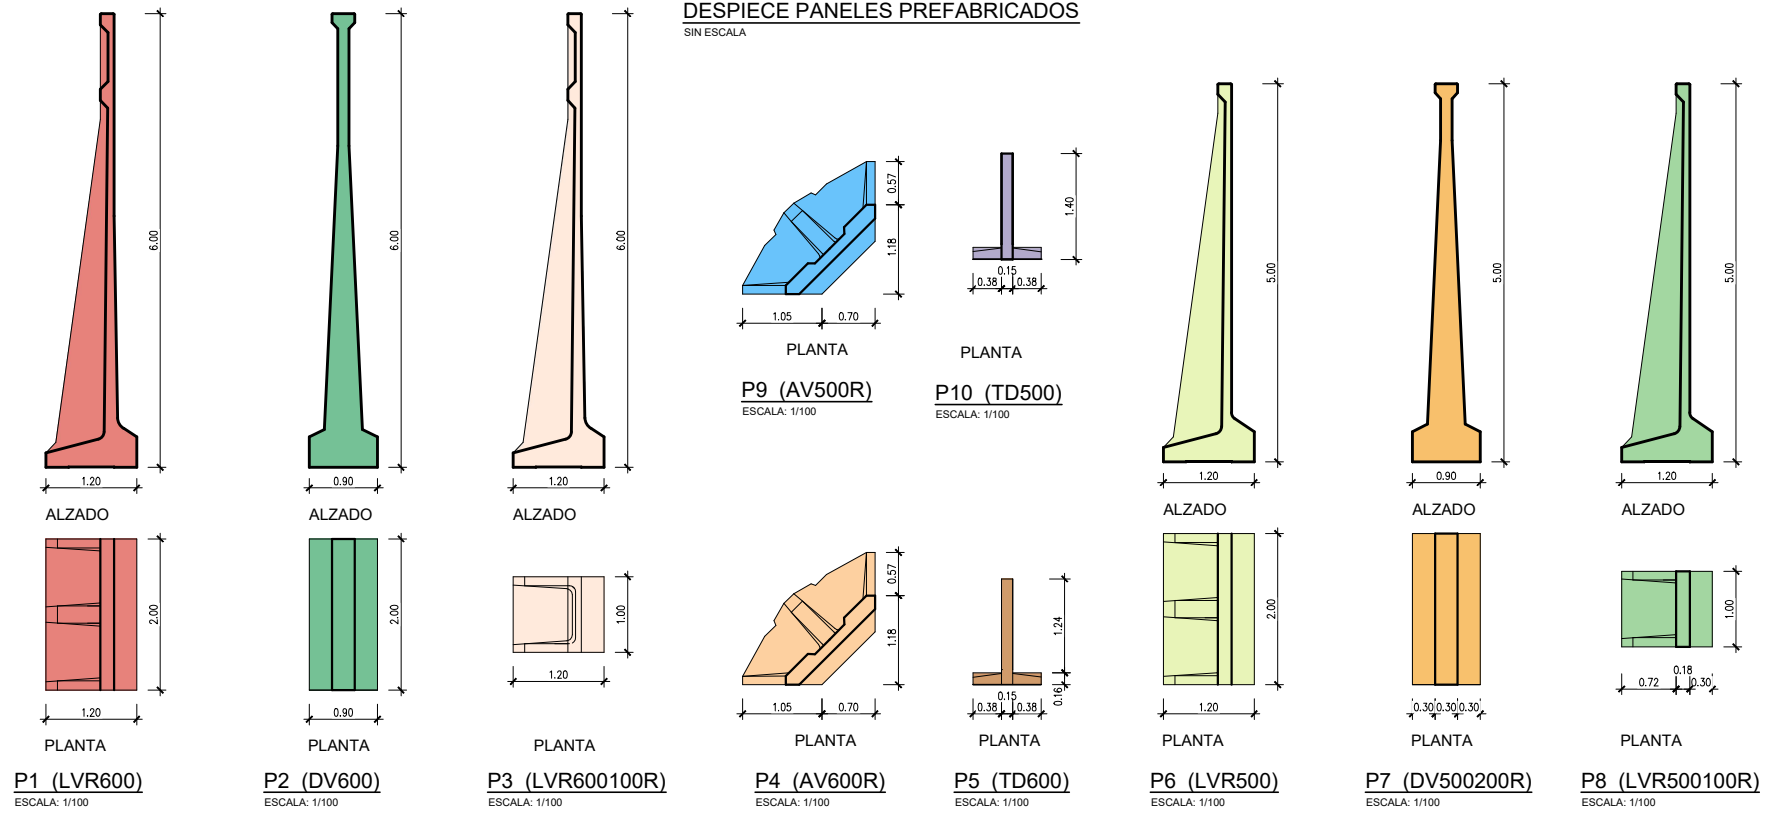

NOTA:

- ESTA ESTRUCTURA SE HA CONCEBIDO COMO ESTRUCTURA PREFABRICADA, DEBIENDO CUMPLIR LAS CONDICIONES ESTABLECIDAS EN EL CÓDIGO ESTRUCTURAL PARA LA EJECUCIÓN DE ESTRUCTURAS DE HORMIGÓN ARMADO PREFABRICADA.
- EN CASO DE CAMBIAR LA TIPOLOGÍA SE APLICARÁN LAS PRESCRIPCIONES QUE ESTABLECE EL CÓDIGO ESTRUCTURAL EN MATERIA DE ESTRUCTURAS "IN SITU".

PREFABRICADOS							
HORMIGONES		ACERO				CONTROL	
TIPO	CONTROL	TIPO	CONTROL	γs	RECUBRIMIENTO	CONTROL	γf
HA-30/B/20/XD2+XA3	100 %	B-500-S	NORMAL	1.15	40 mm	NORMAL	1.6