



-NOTA: ELEMENTOS PREFABRICADOS
LA ARMADURA MÍNIMA ES LA DETERMINADA EN CÁLCULOS
PERO SERÁ JUSTIFICADA POR EL PREFABRICADOR.

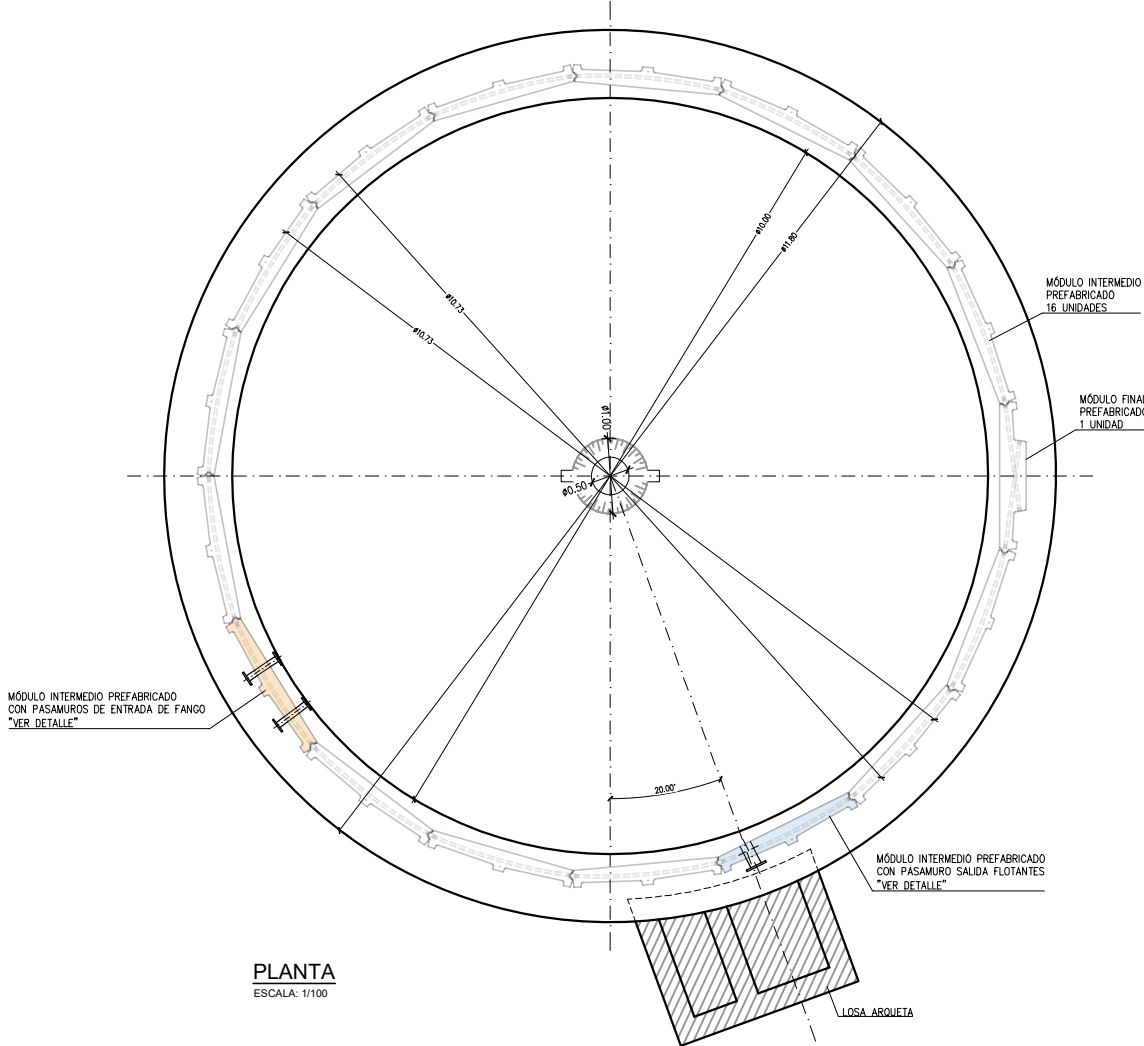


PLANTA
ESCALA: 1/100

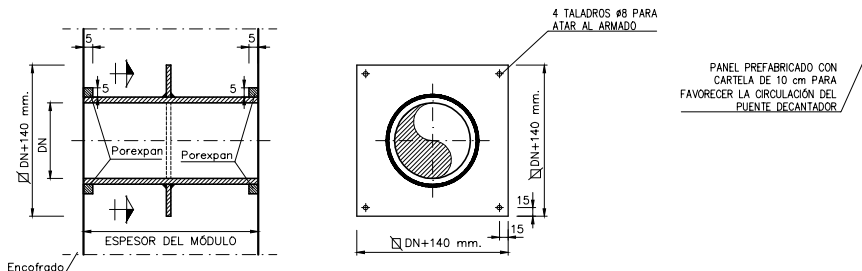


SECCIÓN

DETALLE PLACA ESTANQUEIDAD


DETALLE MONTAJE PASAMURO
EN MÓDULO PREFABRICADO
ESCALA: 1/100

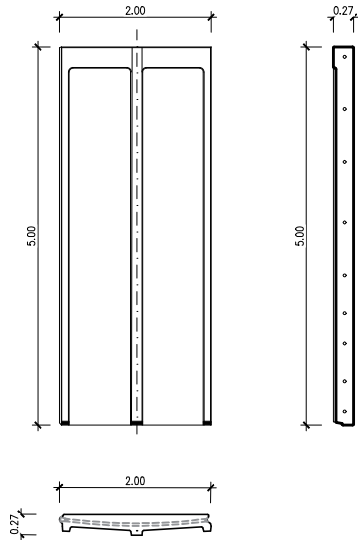


DETALLE MÓDULO INTERMEDIO
PREFABRICADO
ESCALA: 1/100

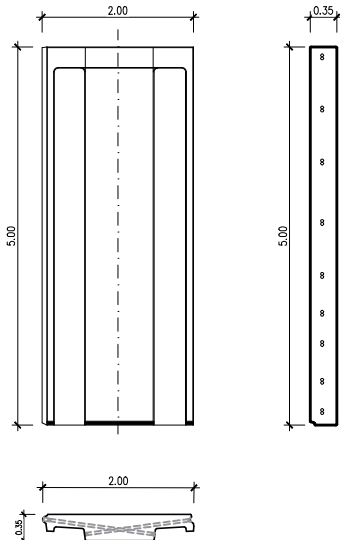

DETALLE MÓDULO FINAL
PREFABRICADO
ESCALA: 1/100

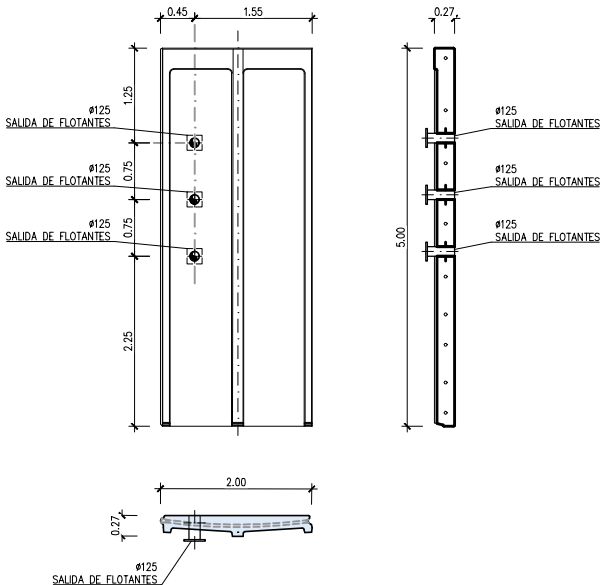

DETALLE MÓDULO INTERMEDIO
PASAMURO SALIDA FLOTANTES
ESCALA: 1/100

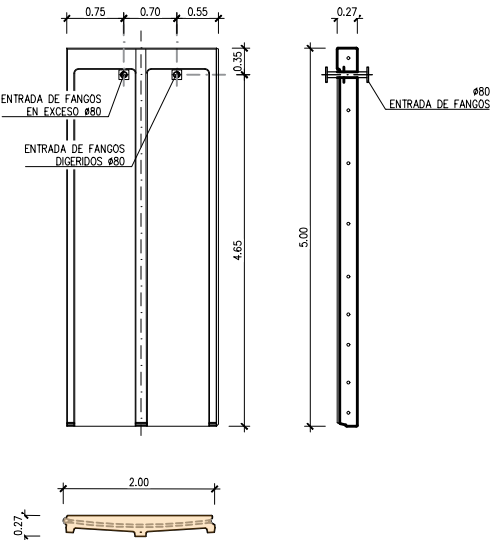

DETALLE MÓDULO INTERMEDIO
PASAMUROS ENTRADA FANGOS
ESCALA: 1/100

HORMIGONES		PREFABRICADOS				CONTROL	
TIPO	CONTROL	TIPO	ACERO	ys	RECUBRIMIENTO	CONTROL	yf
HA-30/B/20/XD2+XA3	100 %	B-500-S	NORMAL	1.15	40 mm	NORMAL	1.6

NOTA:

- ESTA ESTRUCTURA SE HA CONCEBIDO COMO ESTRUCTURA PREFABRICADA, DEBIENDO CUMPLIR LAS CONDICIONES ESTABLECIDAS EN EL CÓDIGO ESTRUCTURAL PARA LA EJECUCIÓN DE ESTRUCTURAS DE HORMIGÓN ARMADO PREFABRICADA.
- EN CASO DE CAMBIAR LA TIPOLOGÍA SE APLICARÁN LAS PRESCRIPCIONES QUE ESTABLECE EL CÓDIGO ESTRUCTURAL EN MATERIA DE ESTRUCTURAS "IN SITU".