




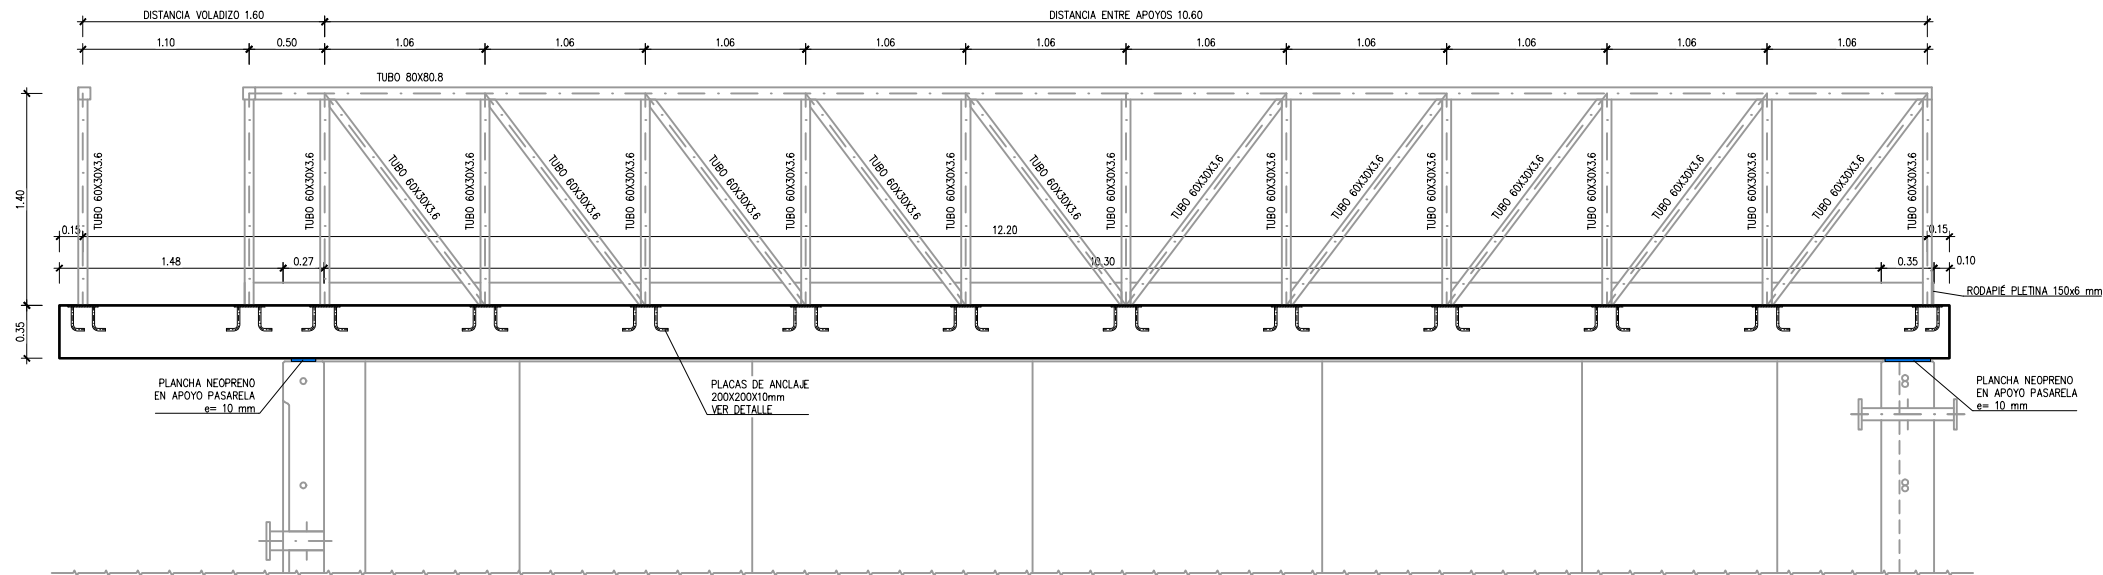


SECCIÓN A-A
ESCALA: 1/50

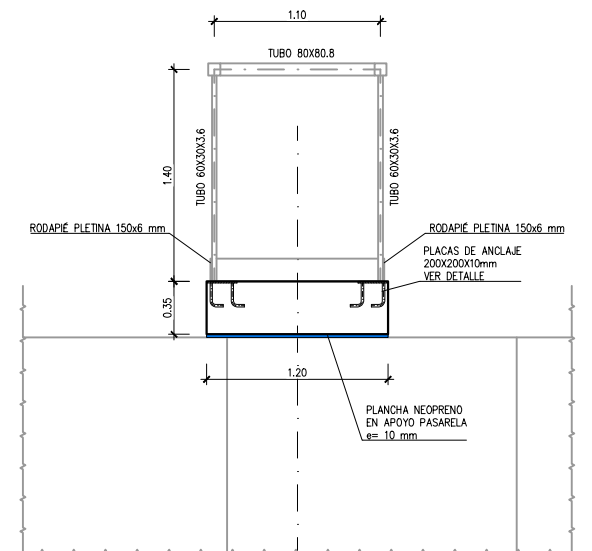

SECCIÓN C-C
ESCALA: 1/50

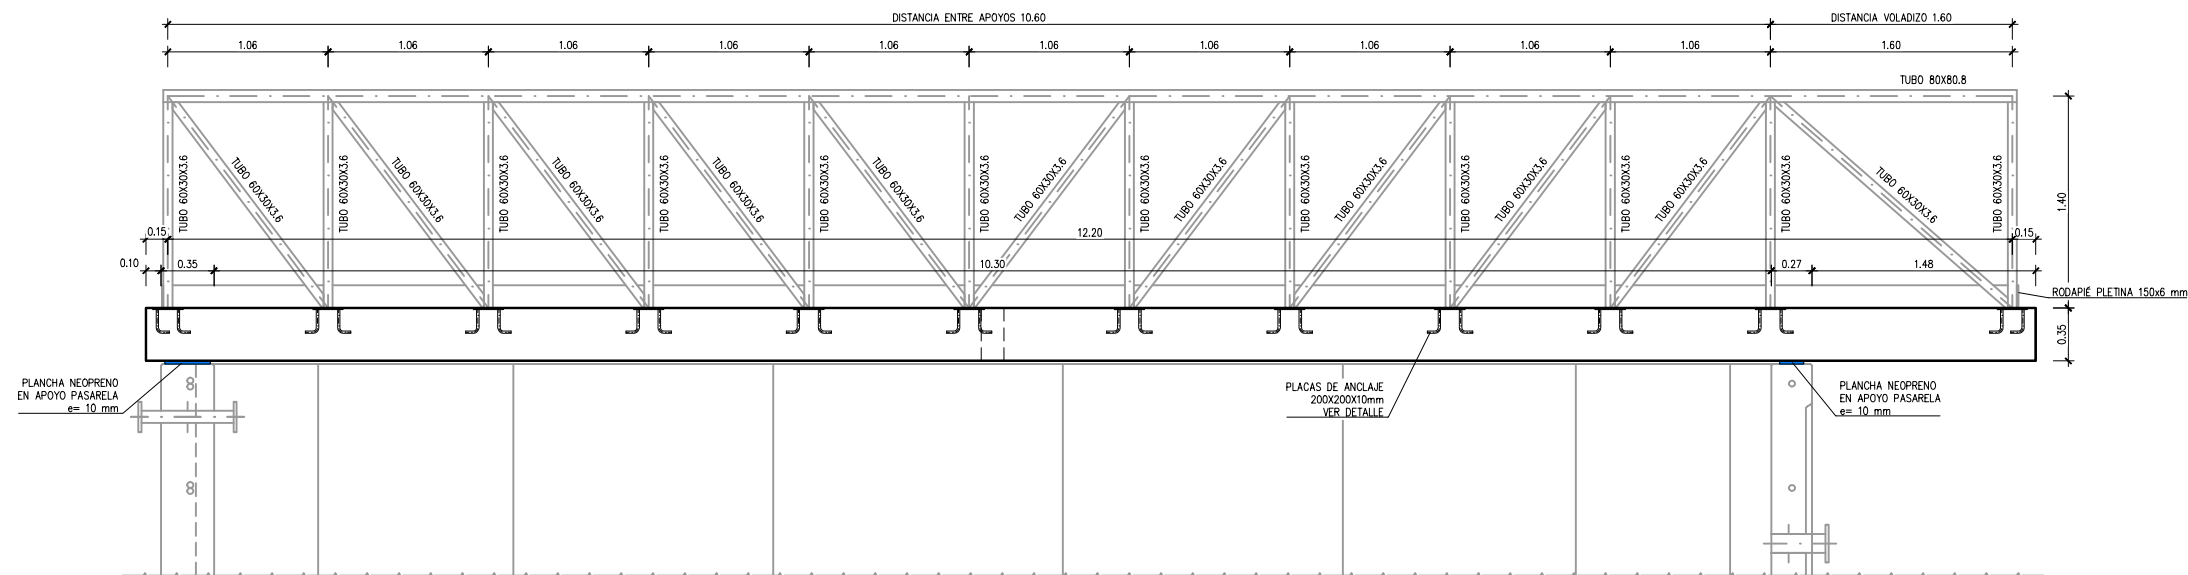

SECCIÓN B-B
ESCALA: 1/50

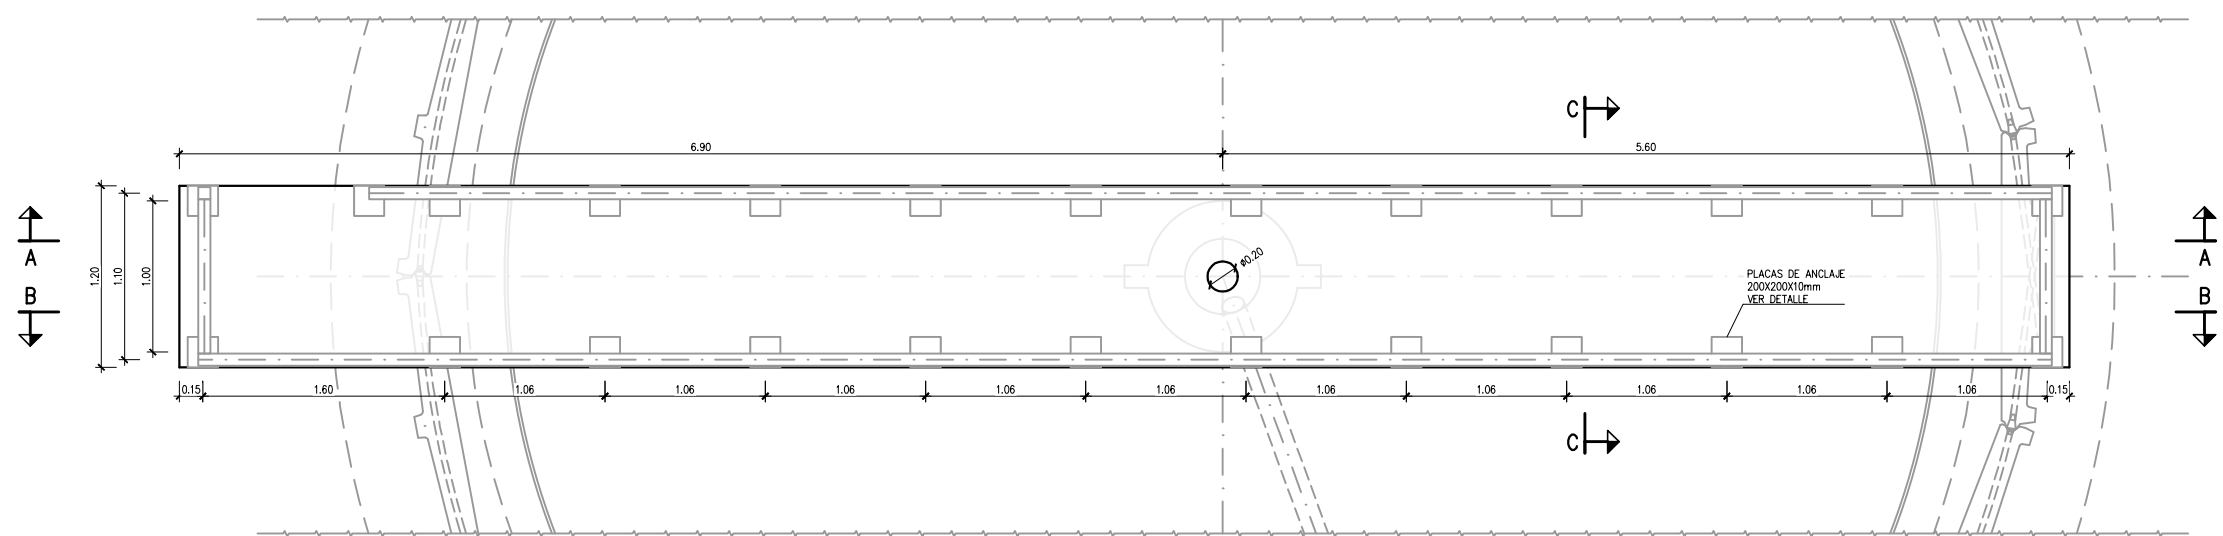

PLANTA
ESCALA: 1/50