
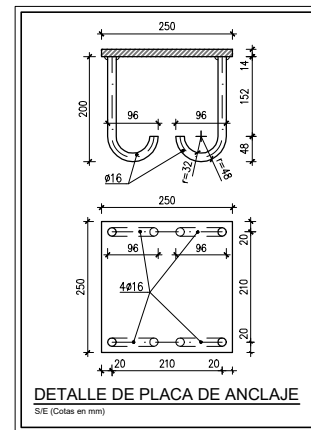
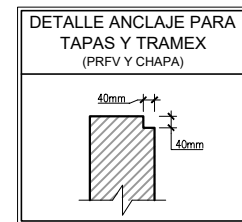
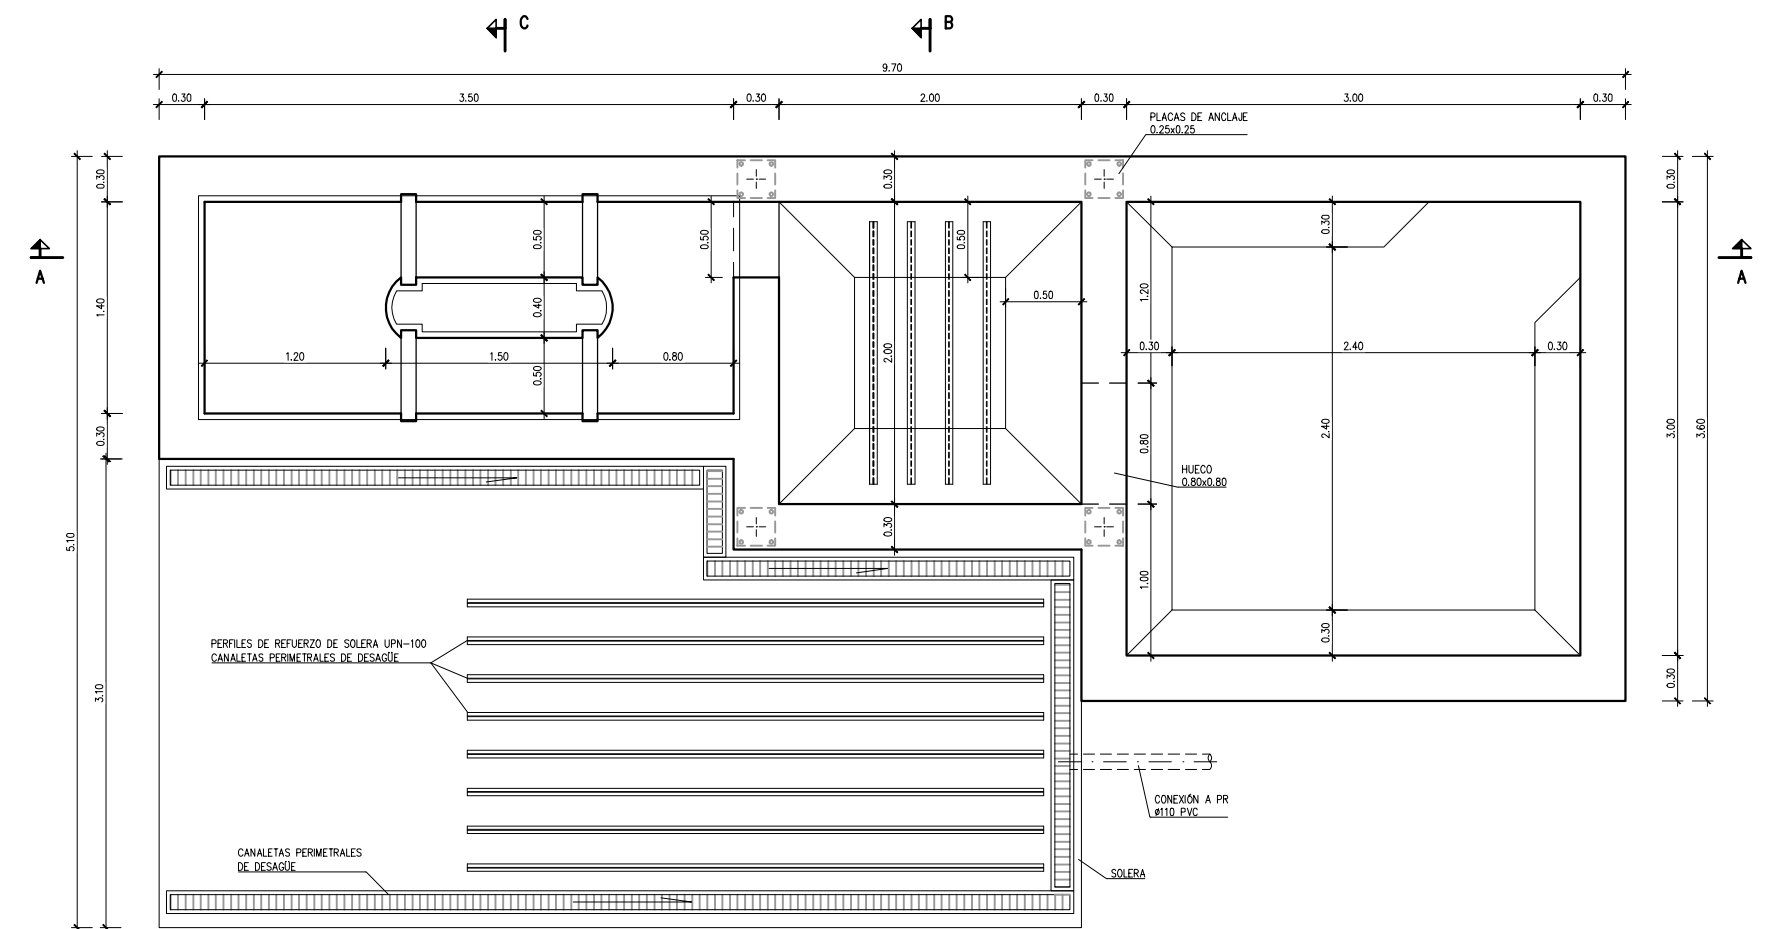
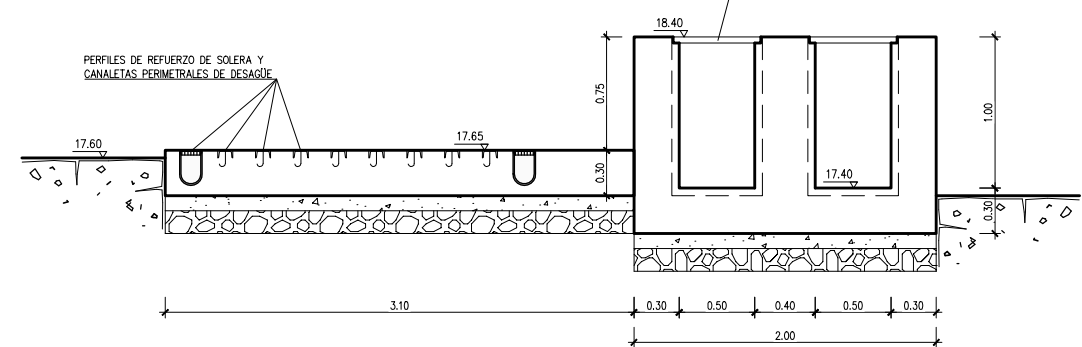
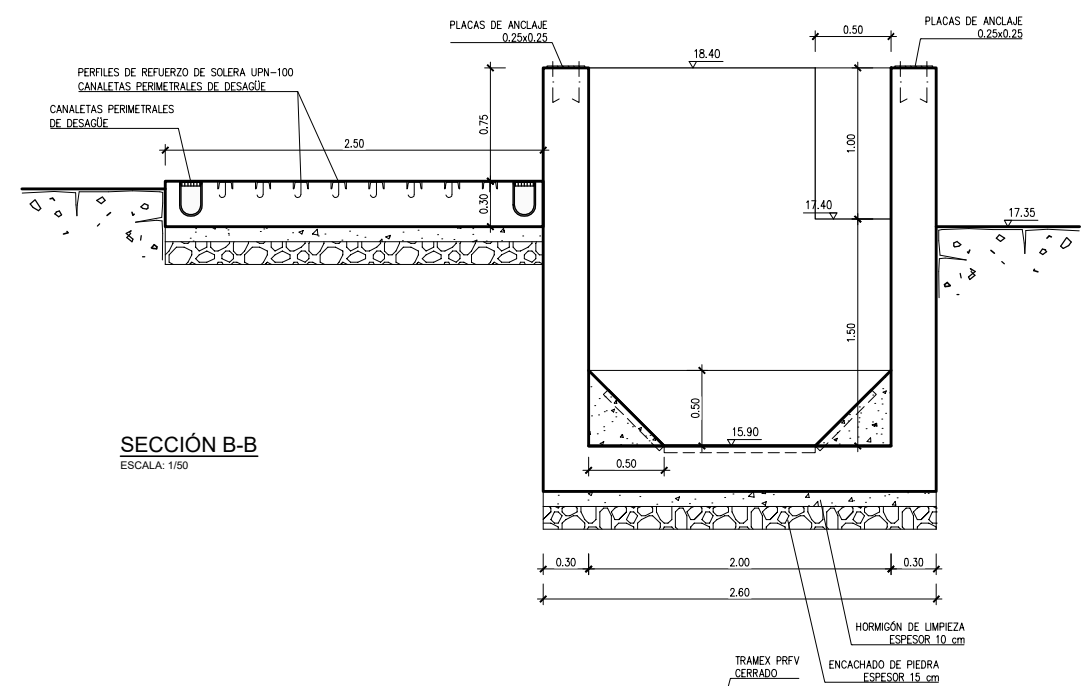


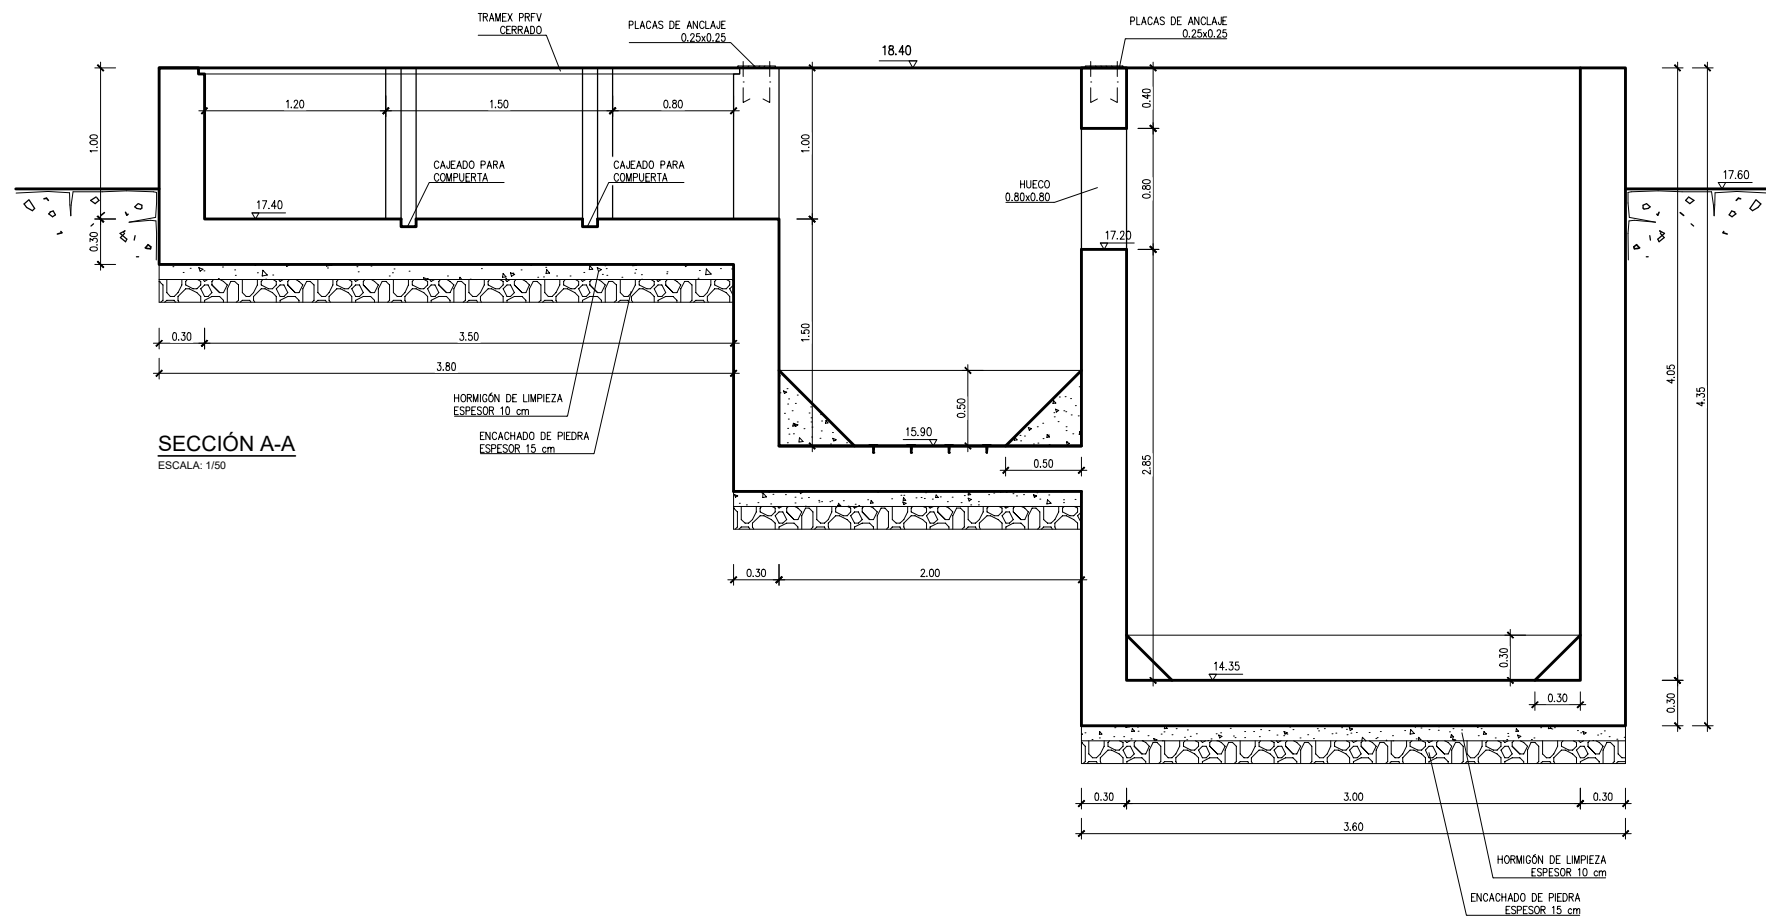

NOTA:

- ESTA ESTRUCTURA SE HA CONCEBIDO COMO ESTRUCTURA EJECUTADA "IN SITU", DEBIENDO CUMPLIR LAS CONDICIONES ESTABLECIDAS EN EL CÓDIGO ESTRUCTURAL PARA LA EJECUCIÓN DE ESTRUCTURAS DE HORMIGÓN ARMADO "IN SITU".
- EN CASO DE CAMBIAR LA TIPOLOGÍA SE APLICARÁN LAS PRESCRIPCIONES QUE ESTABLECE EL CÓDIGO ESTRUCTURAL EN MATERIA DE ESTRUCTURAS PREFABRICADAS.

CUADRO DE CARACTERÍSTICAS SEGÚN CE-2021							
HORMIGONES		ACERO				CONTROL	
TIPO	CONTROL	TIPO	CONTROL	γs	RECUBRIMIENTO	CONTROL	γf
HORMIGÓN DE LIMPIEZA HL-150/F/20	ESTADÍSTICO	B-500-S	NORMAL	1.15	50 mm	NORMAL	1.6
HORMIGÓN EN MASA HM-20/B/20/X0	ESTADÍSTICO	B-500-S	NORMAL	1.15	50 mm	NORMAL	
SOLERAS Y CIMENTACIONES HA-30/B/20/XD2+XA3	ESTADÍSTICO	B-500-S	NORMAL	1.15	50 mm	NORMAL	1.6
ALZADOS Y MURÓS HA-30/B/20/XD2+XA3	ESTADÍSTICO	B-500-S	NORMAL	1.15	50 mm	NORMAL	1.6