


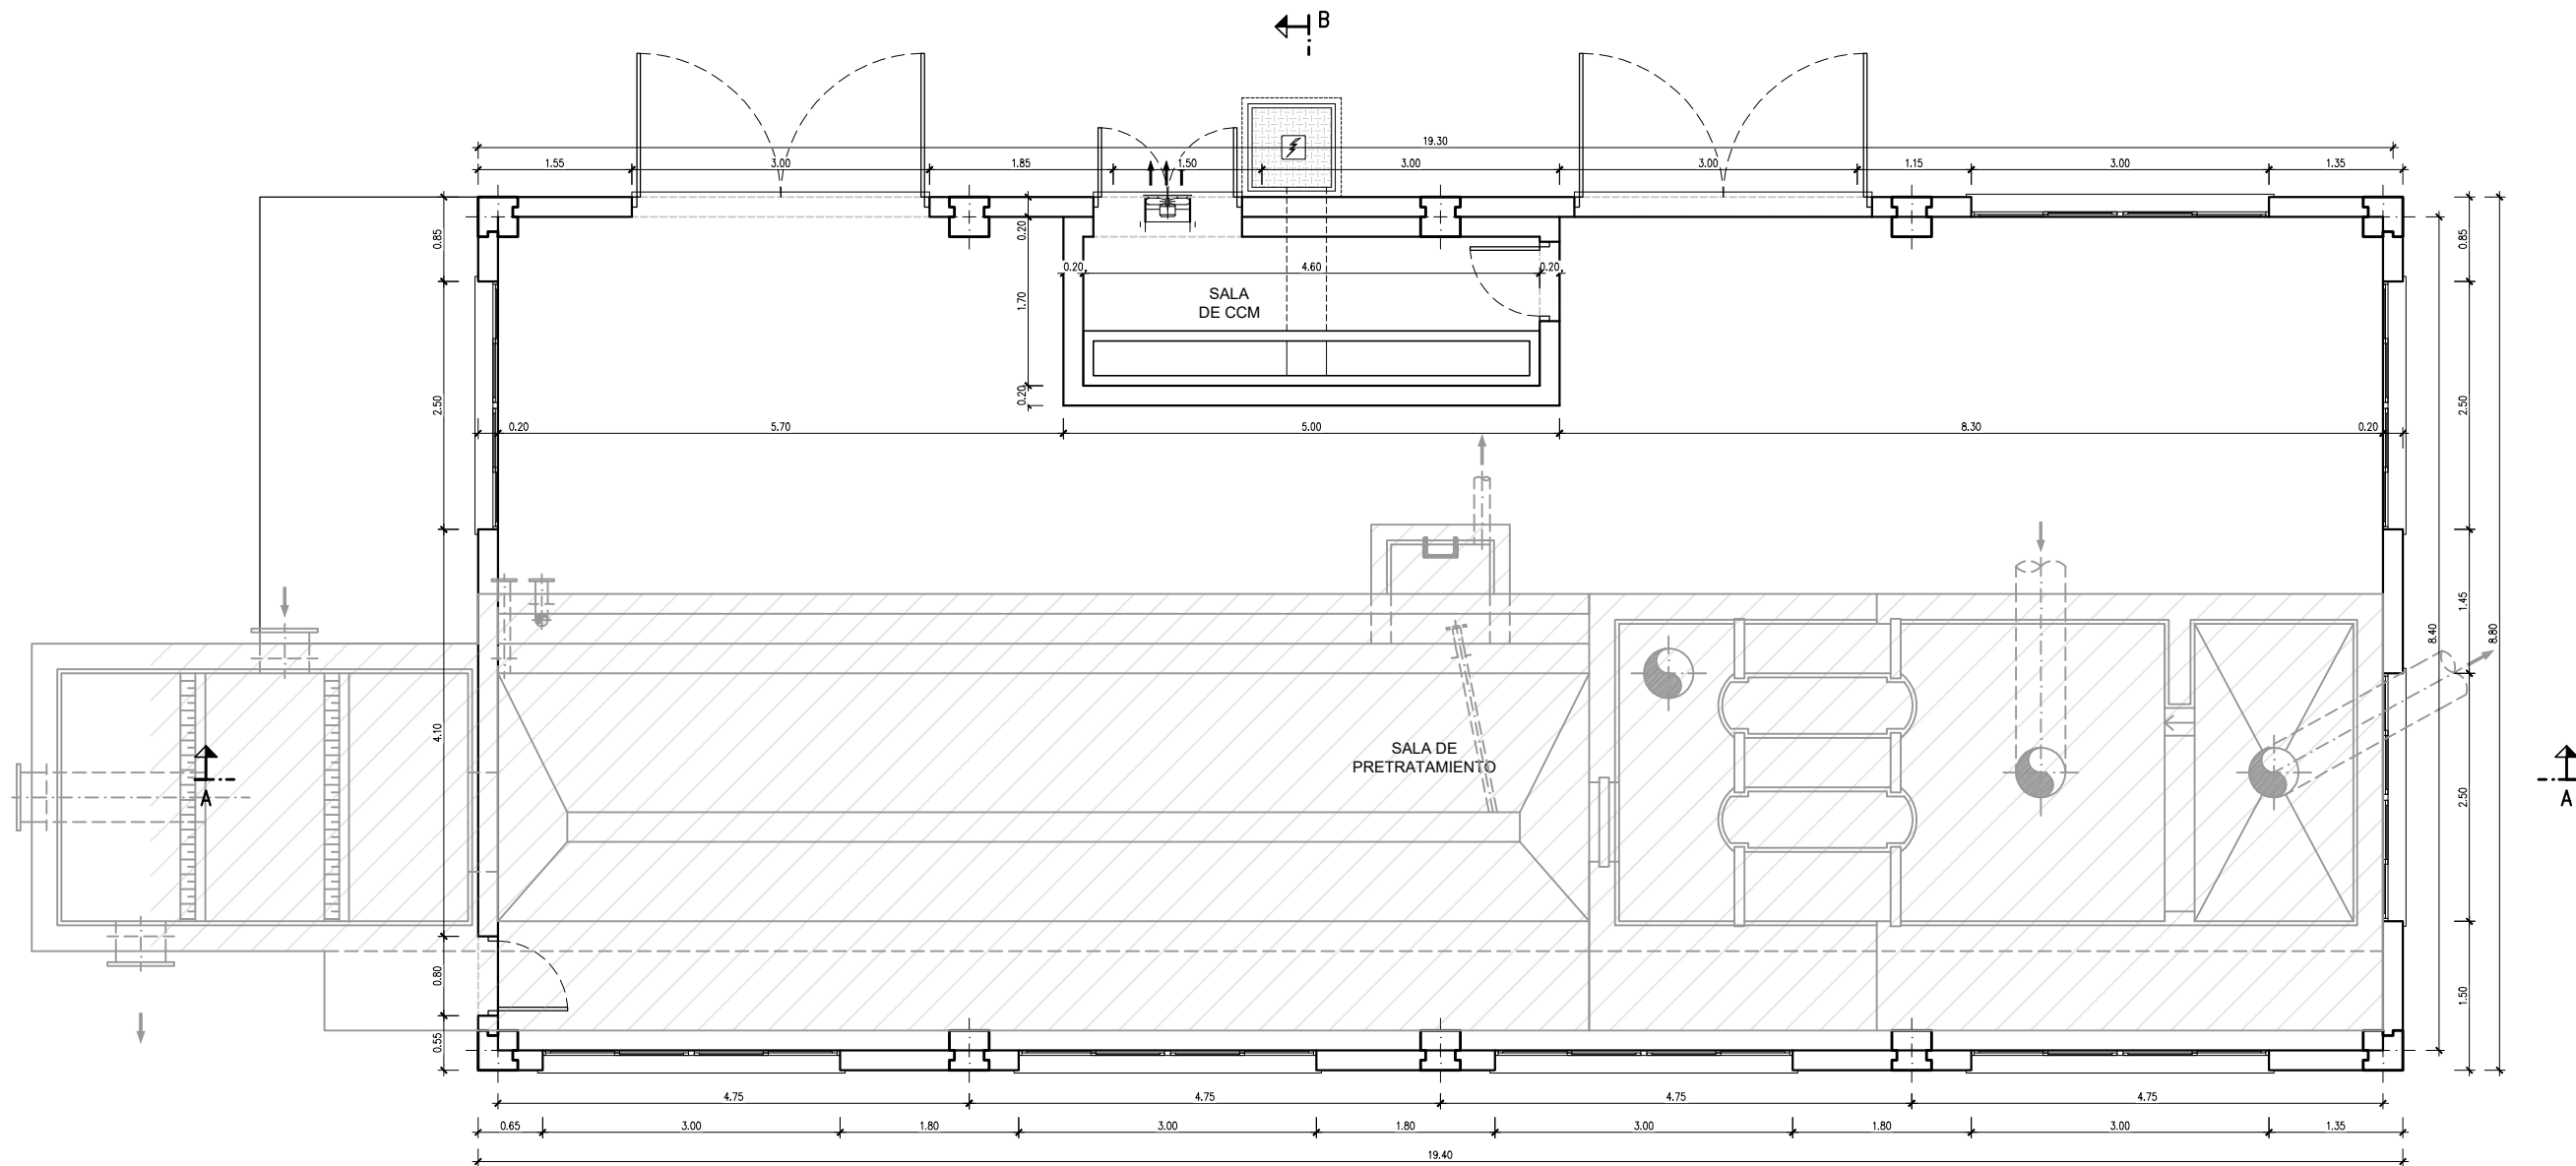

PLANTA
ESCALA: 1/75

CUADRO DE ACABADOS						
DEPENDENCIAS	SUELOS		PAREDES		TECHOS	
	SOLADO	RODAPIE	REVEST.	ACABADO	REVEST.	ACABADO
SALA DE PRETRATAMIENTO	PAVIMENTO CONTINUO DE GUAZO GRIS ANTIDESLIZANTE	-----	ENFOSCADO CON MORTERO DE CEMENTO	PINTURA PLASTICA	-----	-----
SALA DE CCM	PAVIMENTO CONTINUO DE GUAZO GRIS ANTIDESLIZANTE	-----	ENFOSCADO CON MORTERO DE CEMENTO	PINTURA PLASTICA	-----	-----
FACHADA	PANELES DE CERRAMIENTO DE 20 cm ESPESOR (ESTRUCTURA PREFABRICADA)					
CUBIERTA	DESBASTE: SEGUN ESTRUCTURA PREFABRICADA CUADROS Y SALA GRUPO PRESION: FORJADO DE PLACAS ALVEOLADAS PREFABRICADAS DE HORMIGON					
CARPINTERIA	PUERTAS EXTERIORES METALICAS DE CHAPA PLEGADA DE ACERO GALVANIZADO ACERO GALVANIZADO VENTANAS DE ALUMINIO LACADO					

HORMIGONES						
PREFABRICADOS						
HORMIGONES		ACERO				CONTROL
TIPO	CONTROL	TIPO	CONTROL	γs	RECUBRIMIENTO	CONTROL
HA-30/B/20/XD2+XA3	100 %	B-500-S	NORMAL	1.15	40 mm	NORMAL
NOTA:						
- ESTA ESTRUCTURA SE HA CONCEBIDO COMO ESTRUCTURA PREFABRICADA, DEBIENDO CUMPLIR LAS CONDICIONES ESTABLECIDAS EN EL CÓDIGO ESTRUCTURAL PARA LA EJECUCIÓN DE ESTRUCTURAS DE HORMIGÓN ARMADO PREFABRICADA.						
- EN CASO DE CAMBIAR LA TIPOLOGÍA SE APLICARÁN LAS PRESCRIPCIONES QUE ESTABLECE EL CÓDIGO ESTRUCTURAL EN MATERIA DE ESTRUCTURAS "IN SITU".						